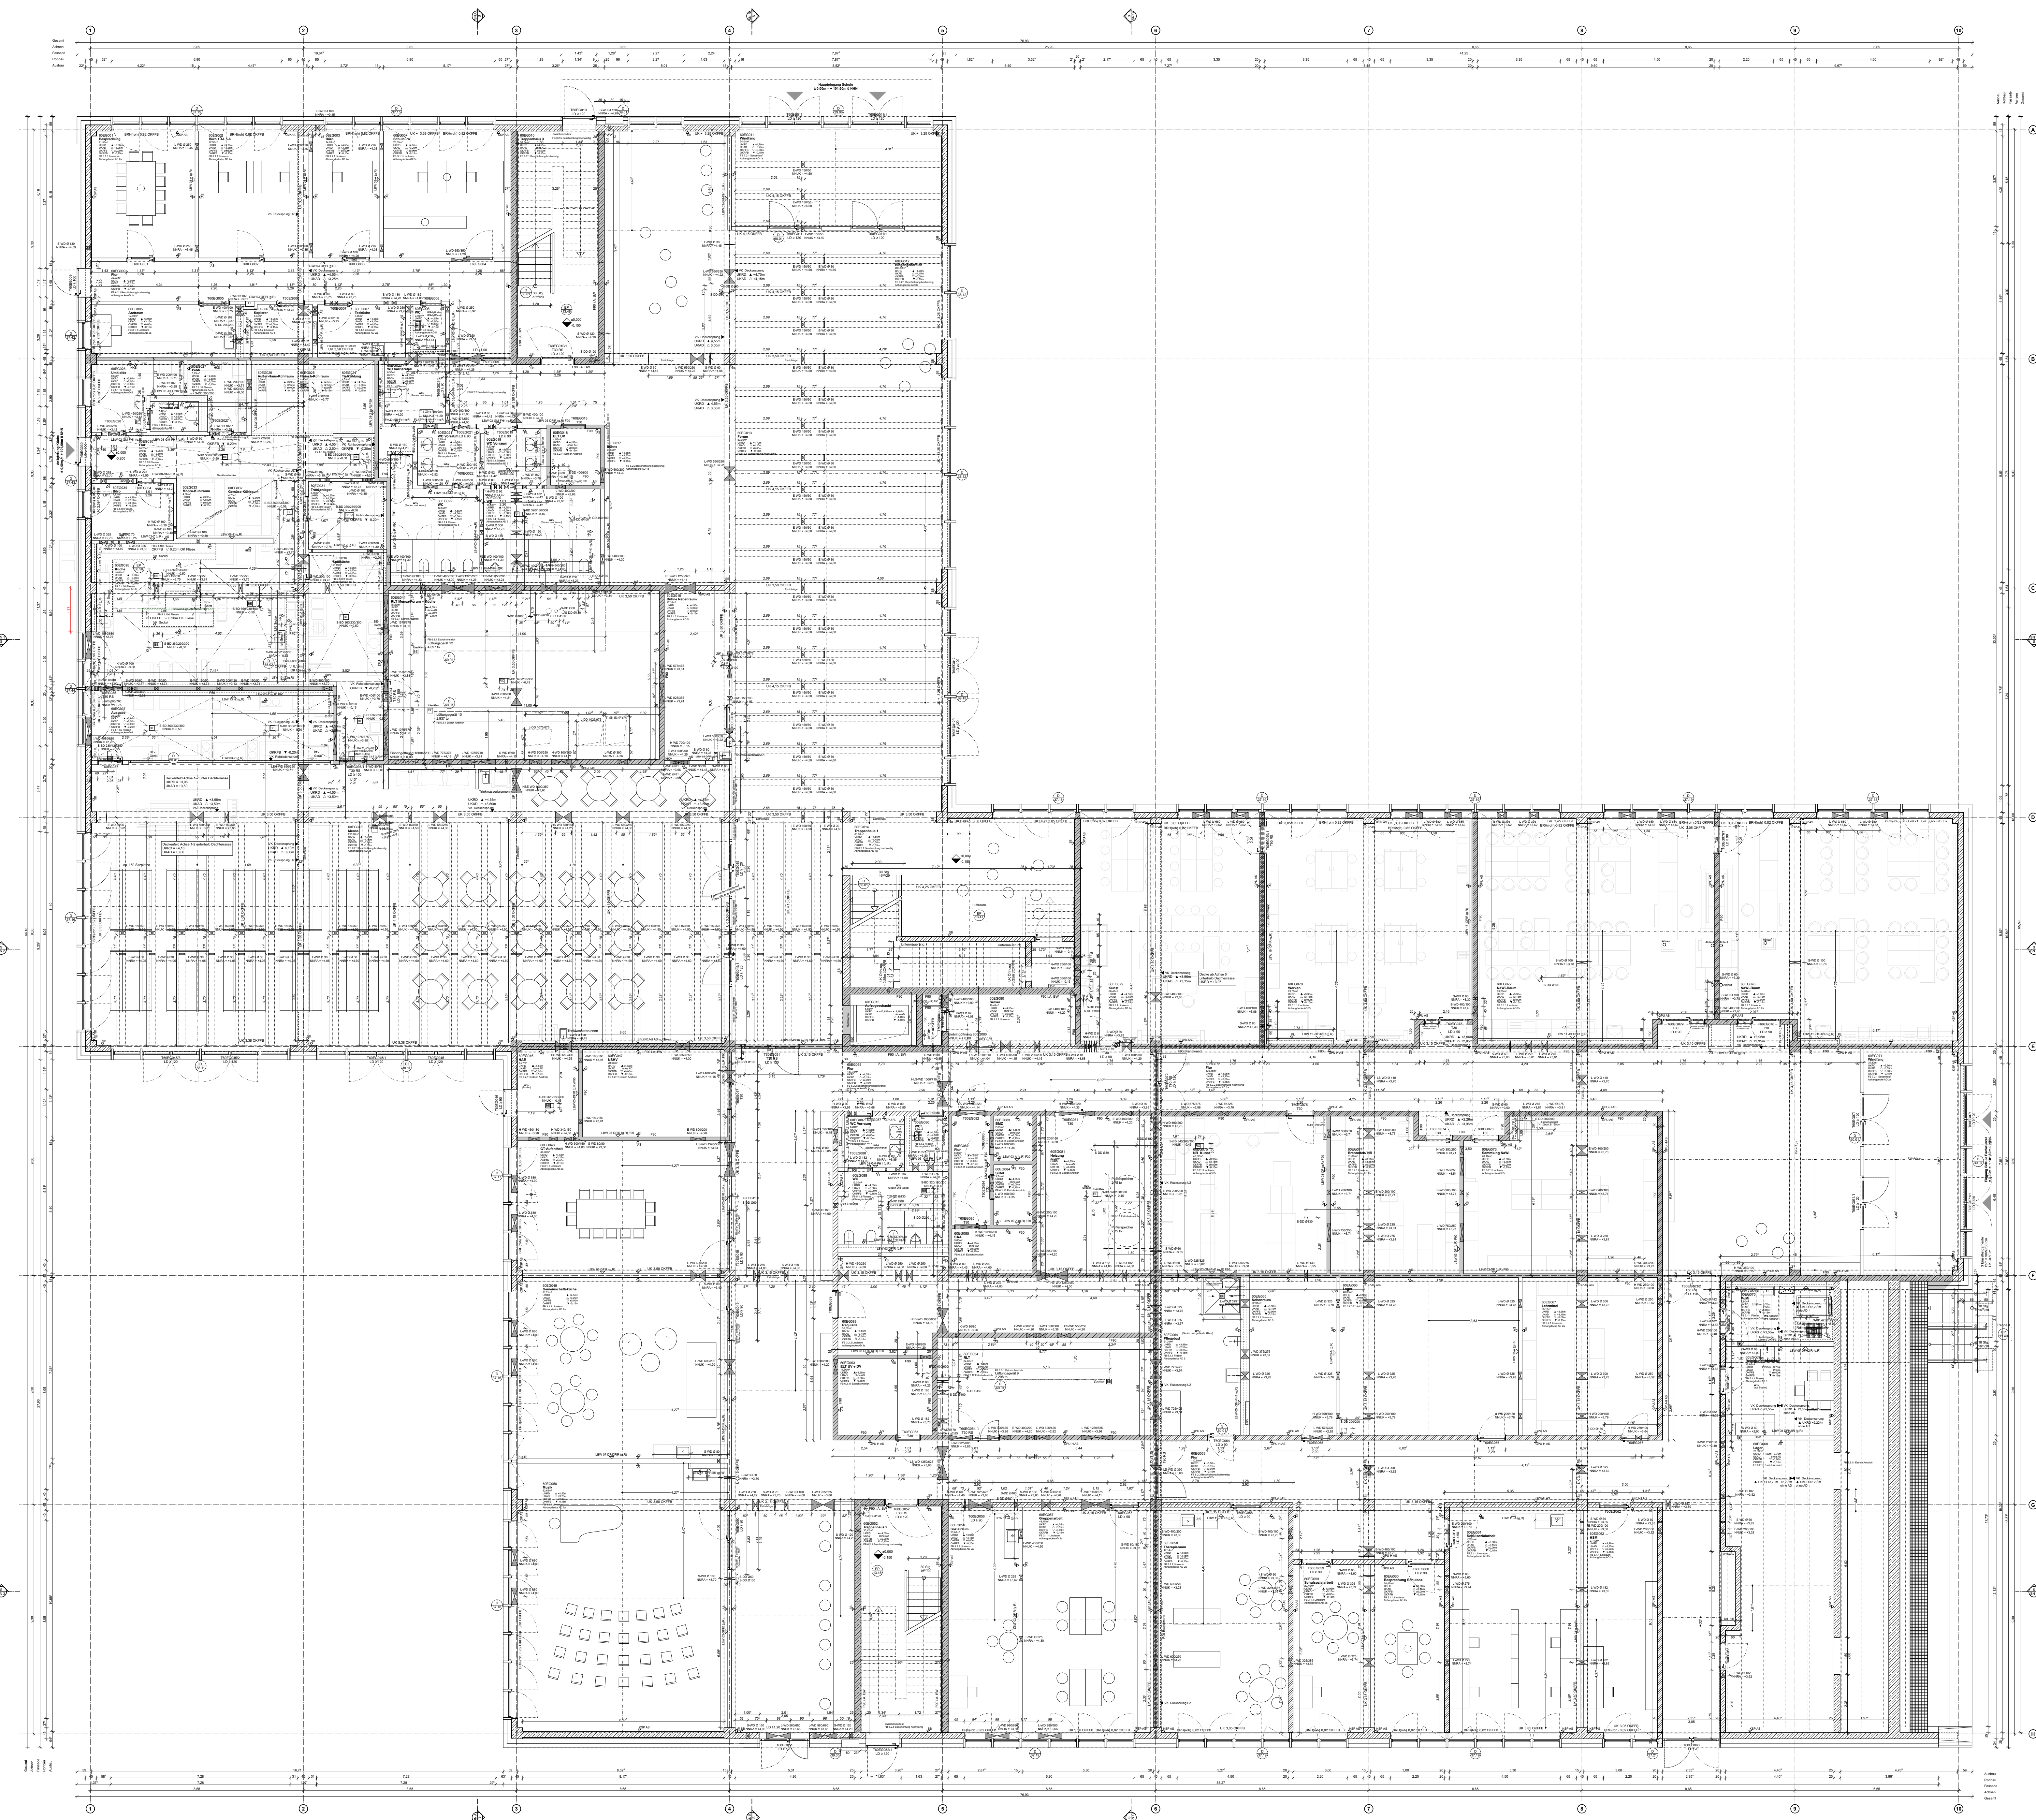


[illegible][illegible]

MNGES A S GR 00 -9

Wirtschaftseinheit-Nr. 01740	Planbezeichnung Dokumentenname MNGES-20251212-NBS-ARC-A-GR-00-XXX-100-9-Lv
Maßstab 1:100	Planungsstand Ausführungsplanung
Format 118,9 x 84,1	Planbezeichnung Grundriss Erdgeschoss Gebäude Süd
Plandatum 05.05.23	Bauverfahren Neubau Martin-Niemöller-Gesamtschule
gezeichnet 9	geprüft 12.12.25


Freigabe Bauherr	Bauherr ISB - Immobilienservicebetrieb Bielefeld
------------------	---

Freigabe Architekturbüro	Architekturbüro
--------------------------	-----------------

	Planbezeichnung Fachplanung
--	-----------------------------

	Fachplanung
--	-------------

	Schnittverläufe
--	-----------------

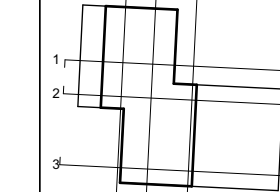

Planaufteilung

