




Gültig sind die jeweils aktuellsten 50tel-Grundrisse:
die EP-Planung dient der Erläuterung

- Festlegungen für
 - PCW, RLCs, Pflegeblätter
 - (Küchen s. Küchenplanung)
- alle Wände gestrichen werden, ist für jede Wand den 50-tel-Grundrissen zu entnehmen
 - Vermahlung der Objekte - nur informativ- in den 50-tel-Grundrissen
 - siehe Planung TGA 1
 - Wände
 - nur die Durchlässen erhalten einen Hohlziebelstock (siehe TX 002-005-002)
 - Durchlässen werden nur nachrichtlich übernommen, für ihre Richtigkeit sind die jeweiligen Fachplanungen verantwortlich
 - in Bereichen von Türpfosten, Sanitär-, Heizungs- und Kälteanlagen
 - in Bereichen (UK) und Wanddurchlässen sind keine Durchdrüche möglich
 - Trassen-, Kabel- und Leitungsdurchführungen im Abhängigkeitsbereich der Sanitäräume werden auf der Baustelle von den beteiligten Firmen mit dem AN Trockenbau abgestimmt.




Start / Verlege
Fliesen

Info Euphytica

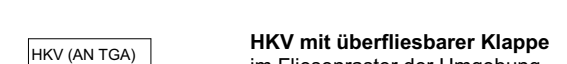

Spiegel
eingelassen in den Fliesen Spiegel

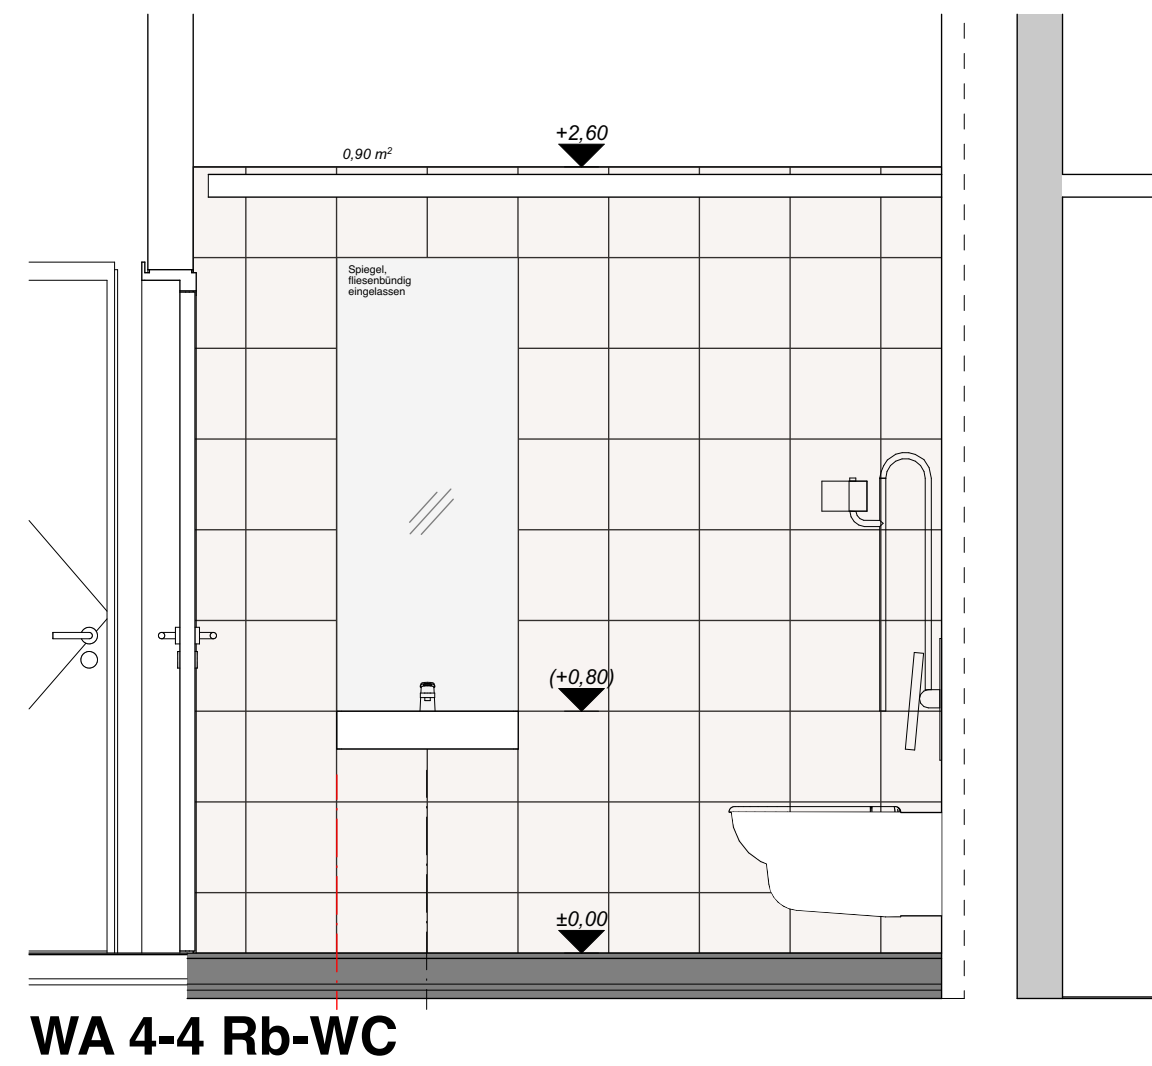

Legende			
	Starbeton		OK FFB
	Mauernwerk		OK RFS
	Leibwerk		OK RFS
			OK RFS
	Werbstutzträger Ulfung	AK	Außenkante
	Neubau / Abriss	OK	Vorderkante
		OK	Außenkante
		OK	Vorderkante
Wand / Deckenoberflächen (RWB-DB)		UK	Unterseite
AS	Anstrich	(BBI) RUF	Brüssingoberbe RUF-Fertig o. OK FFB
FI	Fleisen	FFB	Fertigblenden
GPU	Gruppier	RFB	Rohblenden
HV	Holzverkleidung	RFS	Rohblendenoberung
NCT	Nachstrich	AD	Abdeckplatte
SB	Schichtbeton	RD	Rohdecke
SBA	Schichtbeton erhöhte Anforderungen	RDS	Rohdeckenoberung
ZPU	Kalk-Zementputz	UZ	Unterzug
Fußbodenoberfläche (FB)			
BW	Betonoberfläche		
FI	Fleisen		
GA	Gulaplast		
LI	Linoleum		
NCT	Nachstrich		
PA	Parkett		
ZE	Zementestrich		



Wirtschaftseinheit-Nr. 01740		Planskizze / Dokumentenname MNGES-20260511-NBS-ARC-A-EP-XX-BOE-6501-0-LV	
Maßstab 1:25		Planungsstand Ausführungsplanung	
Format 118,9 x 84,1		Planbezeichnung Sanitärbereiche, Fliesen Südgebäude EG	
Plandatum 11.05.26		Index 0	
gezeichnet		geprüft	
Freigabe Bauherr		Bauherr ISB - Immobilienentwicklungsbetrieb Bielefeld August-Ebel-Strasse 92 33602 Bielefeld	
Freigabe Architekturbüro		Architekturbüro Planbezeichnung Fachplanung	
		Fachplanung	
			