

Münster
Flur 218
Flur 217
Münster
Münster
Flur 219
Hammer Straße
Hammer Straße
Hammer Straße

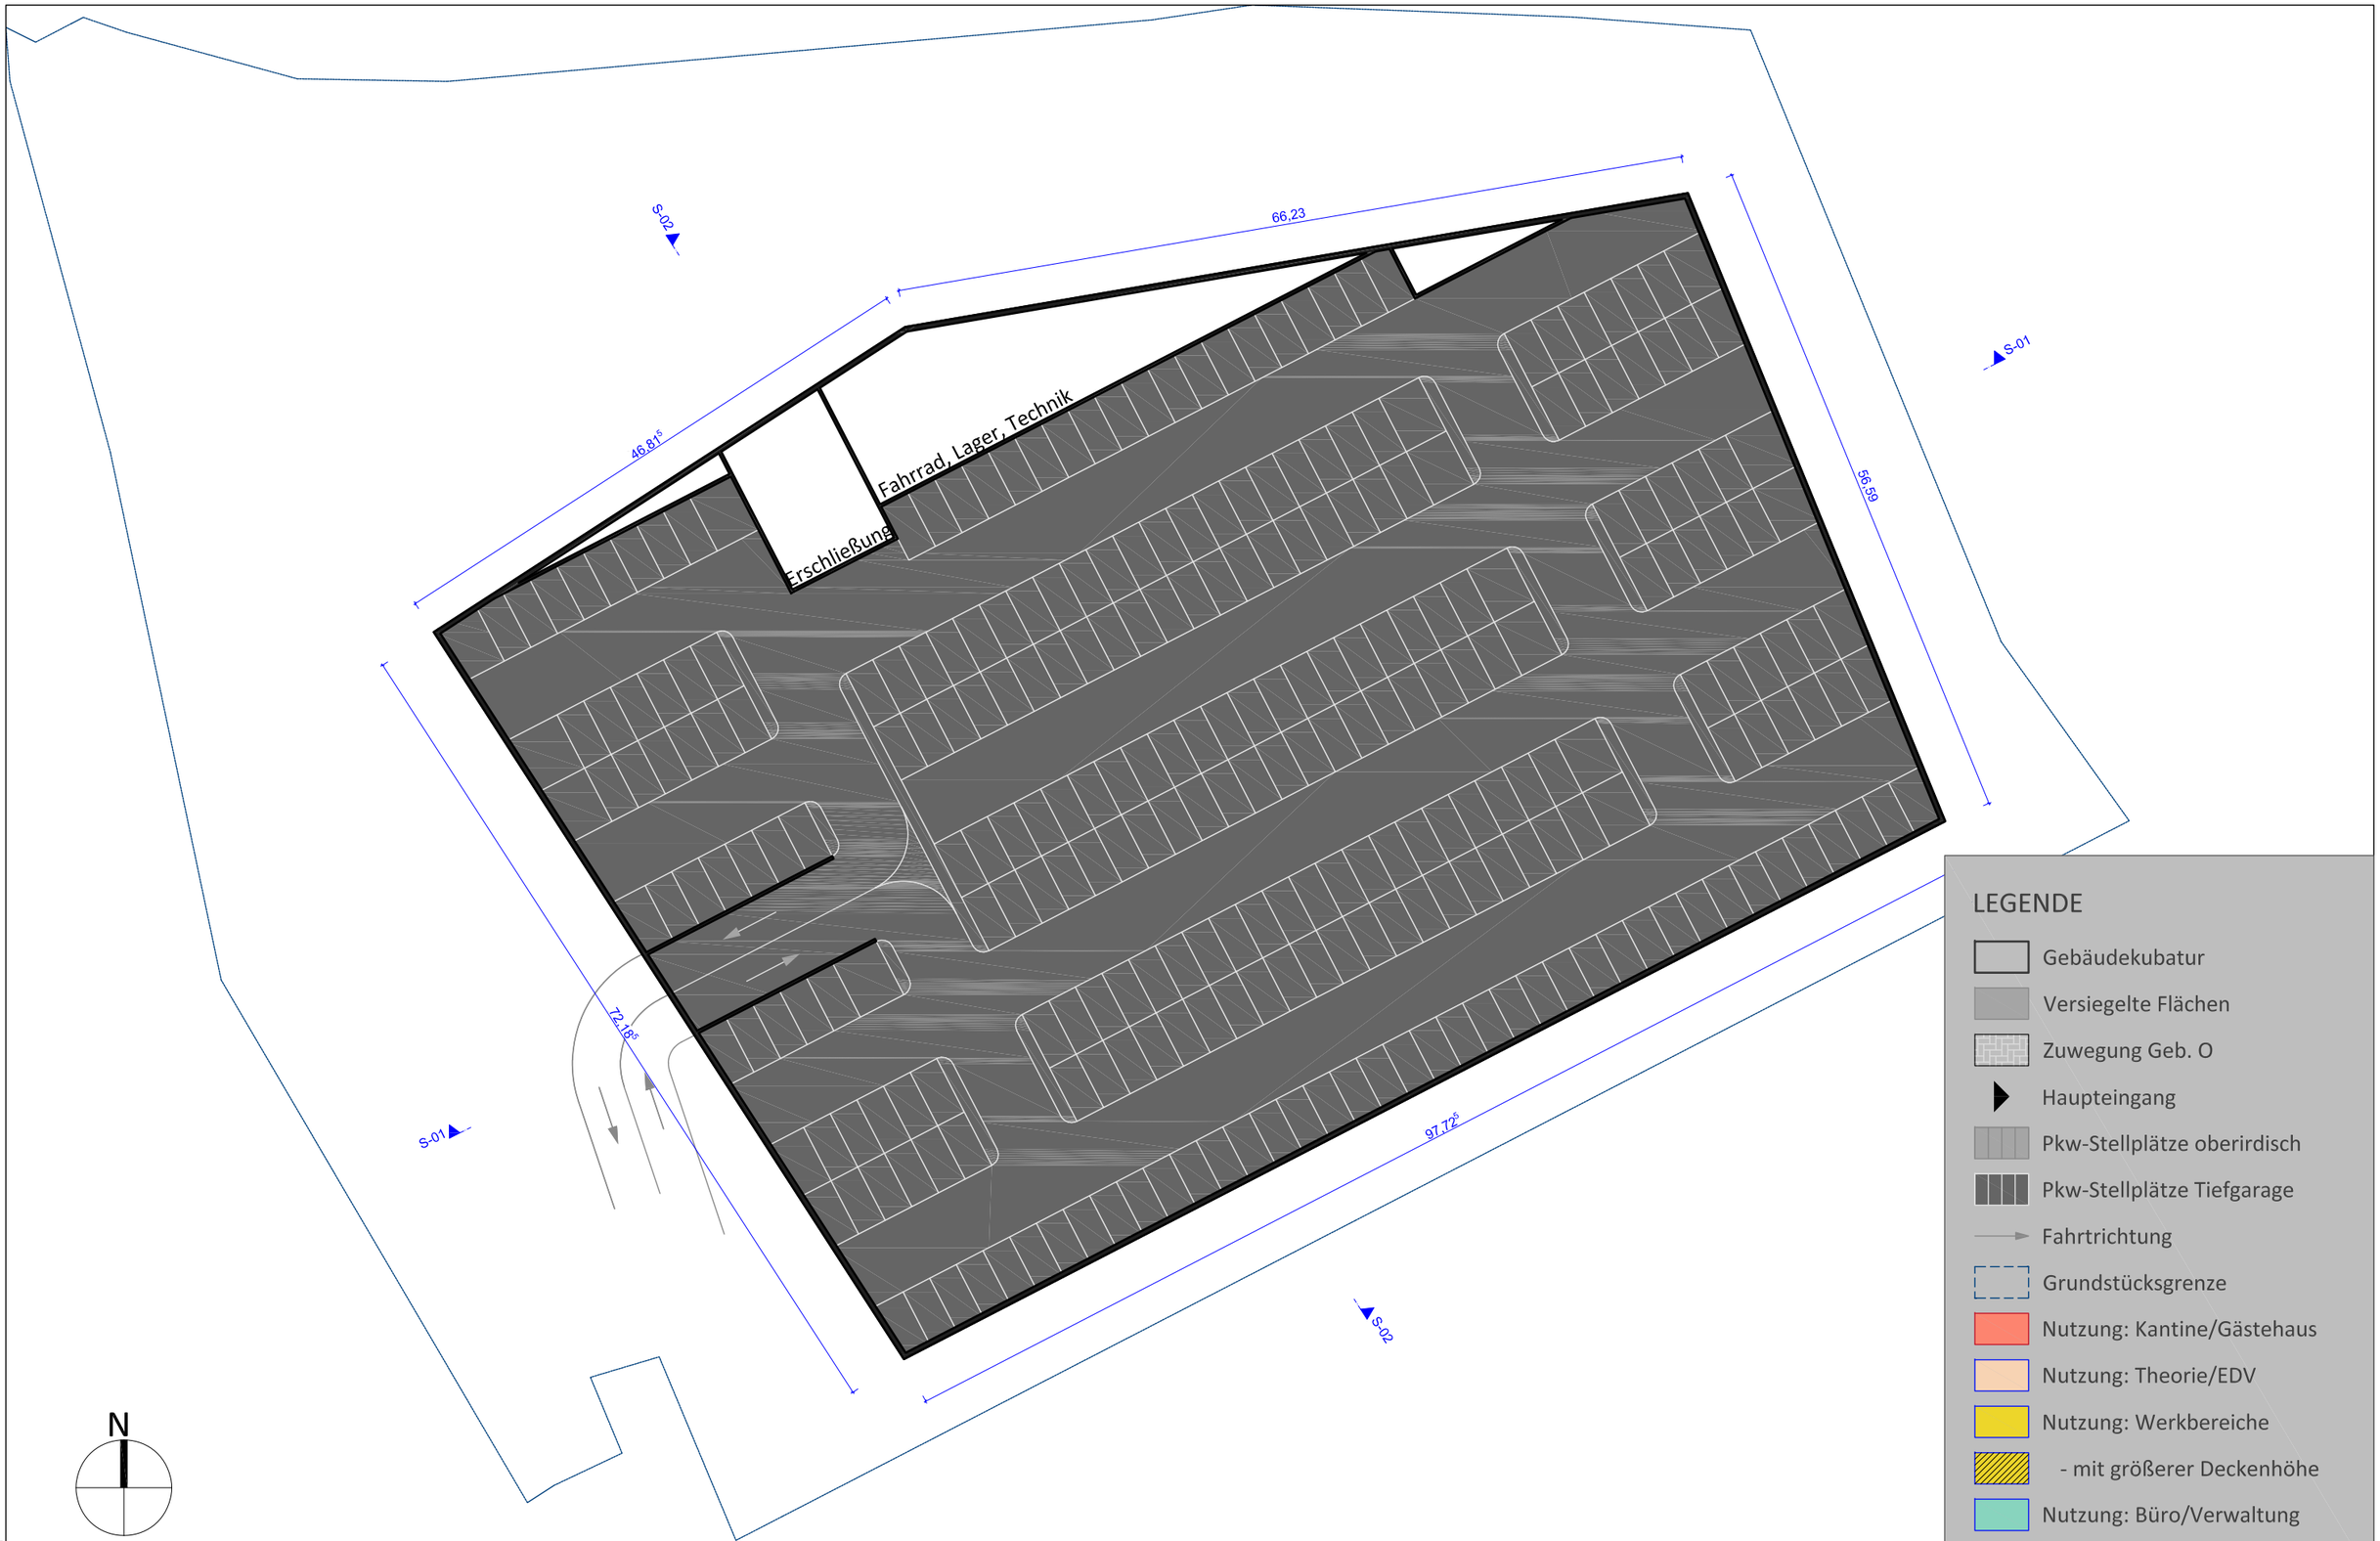

Z:\HWK\6 CAD\HWK_231218.pln

BAUHERR:
Handwerkskammer Münster
Bismarckallee 1
48151 Münster

ARCHITEKT:
ARCHITEKTURBÜRO THIEL
Rothenburg 34
48143 Münster
TEL 0251.57477
FAX 0251.57478
info@architekturbuero-thiel.de

BAUVORANFRAGE

PROJEKT - NR: **23/17**
PROJEKT: **HWK Münster Gebäude O**
Südlich Ossenkampstiege
48163 Münster

Dem Planer verbleiben die Rechte, die ihm nach dem Urheberrechtsgesetz zustehen. Der in dieser Zeichnung dargestellte Inhalt ist urheberrechtlich geschütztes geistiges Eigentum der Planer, das nur mit dessen schriftlichen Einverständnis vom Bauherren oder von Dritten verwendet werden darf.

PLANINHALT: **Grundriss TG**

PLAN-NR: **V-G500**	INDEX:	GEZ: MW
MAßSTAB: **1:500**	DATUM: 20.12.2023	

Flur 217

Ackerfläche

Freileitung 110 KV

B-Plan Nr. 412

980,1 m²

380,8 m²

814,4 m²

839,1 m²

831,7 m²

681,6 m²

1.390,9 m²

736,4 m²

634

637

680

640

641

731

Parkplatz

Münste

Mastfreihaltfläche

Fläche für Stellplätze

Mast

Container

At: ca. 2.60 ü.

OK Gel.

Hecke

Whs III PD 10°

Whs IV

IV FD

II FD

S-01

S-02

B

A

N

LEGENDE

- Gebäudekubatur
- Versiegelte Flächen
- Zuwegung Geb. O
- Haupteingang
- Pkw-Stellplätze oberirdisch
- Pkw-Stellplätze Tiefgarage
- Fahrtrichtung
- Grundstücksgrenze
- Nutzung: Kantine/Gästehaus
- Nutzung: Theorie/EDV
- Nutzung: Werkbereiche
- - mit größerer Deckenhöhe
- Nutzung: Büro/Verwaltung

BAUHERR:
Handwerkskammer Münster
Bismarckallee 1
48151 Münster

ARCHITEKT:
ARCHITEKTURBÜRO THIEL
Rothenburg 34
48143 Münster
TEL 0251.57477
FAX 0251.57478
info@architekturbuero-thiel.de

BAUVORANFRAGE

PROJEKT - NR: **23/17**
PROJEKT: **HWK Münster Gebäude O**
Südlich Ossenkampstiege
48163 Münster

Dem Planer verbleiben die Rechte, die ihm nach dem Urheberrechtsgesetz zustehen. Der in dieser Zeichnung dargestellte Inhalt ist urheberrechtlich geschütztes geistiges Eigentum der Planer, das nur mit dessen schriftlichen Einverständnis vom Bauherren oder von Dritten verwendet werden darf.

PLANINHALT: **Grundriss EG**
PLAN-NR: **V-G500** | INDEX: | GEZ: MW
MAßSTAB: **1:500** | DATUM: 20.12.2023

Z:\HWK\6 CAD\HWK_231218.pln



Z:\HWK\6 CAD\HWK_231218.pln

BAUHERR: **Handwerkskammer Münster**
Bismarckallee 1
48151 Münster

ARCHITEKT:
ARCHITEKTURBÜRO THIEL
Rothenburg 34
48143 Münster
TEL 0251.57477
FAX 0251.57478
info@architekturbuero-thiel.de

BAUVORANFRAGE

PROJEKT - NR: **23/17**
PROJEKT: **HWK Münster Gebäude O**
Südlich Ossenkampstiege
48163 Münster

Dem Planer verbleiben die Rechte, die ihm nach dem Urheberrechtsgesetz zustehen. Der in dieser Zeichnung dargestellte Inhalt ist urheberrechtlich geschütztes geistiges Eigentum der Planer, das nur mit dessen schriftlichen Einverständnis vom Bauherren oder von Dritten verwendet werden darf.

PLANINHALT: **Grundriss 1.OG**

PLAN-NR: **V-G500** | INDEX: | GEZ: MW

MAßSTAB: **1:500** | DATUM: 20.12.2023



Z:\HWK\6 CAD\HWK_231218.pln

BAUHERR: **Handwerkskammer Münster**
Bismarckallee 1
48151 Münster

ARCHITEKT:
ARCHITEKTURBÜRO THIEL
Rothenburg 34
48143 Münster
TEL 0251.57477
FAX 0251.57478
info@architekturbuero-thiel.de

BAUVORANFRAGE

PROJEKT - NR: **23/17**
PROJEKT: **HWK Münster Gebäude O**
Südlich Ossenkampstiege
48163 Münster

Dem Planer verbleiben die Rechte, die ihm nach dem Urheberrechtsgesetz zustehen. Der in dieser Zeichnung dargestellte Inhalt ist urheberrechtlich geschütztes geistiges Eigentum der Planer, das nur mit dessen schriftlichen Einverständnis vom Bauherren oder von Dritten verwendet werden darf.

PLANINHALT: **Grundriss 2.OG**

PLAN-NR: **V-G500**	INDEX:	GEZ: MW
MAßSTAB: **1:500**	DATUM: 20.12.2023	



Z:\HWK\6 CAD\HWK_231218.pln

BAUHERR: **Handwerkskammer Münster**
Bismarckallee 1
48151 Münster


ARCHITEKT:
ARCHITEKTURBÜRO THIEL
Rothenburg 34
48143 Münster
TEL 0251.57477
FAX 0251.57478
info@architekturbuero-thiel.de

BAUVORANFRAGE


PROJEKT - NR: **23/17**
PROJEKT: **HWK Münster Gebäude O**
Südlich Ossenkampstiege
48163 Münster

Dem Planer verbleiben die Rechte, die ihm nach dem Urheberrechtsgesetz zustehen. Der in dieser Zeichnung dargestellte Inhalt ist urheberrechtlich geschütztes geistiges Eigentum der Planer, das nur mit dessen schriftlichen Einverständnis vom Bauherren oder Von Dritten verwendet werden darf.

PLANINHALT:	**Grundriss 3.OG**		
PLAN-NR:	**V-G500**	INDEX:	GEZ: MW
MAßSTAB:	**1:500**	DATUM:	20.12.2023

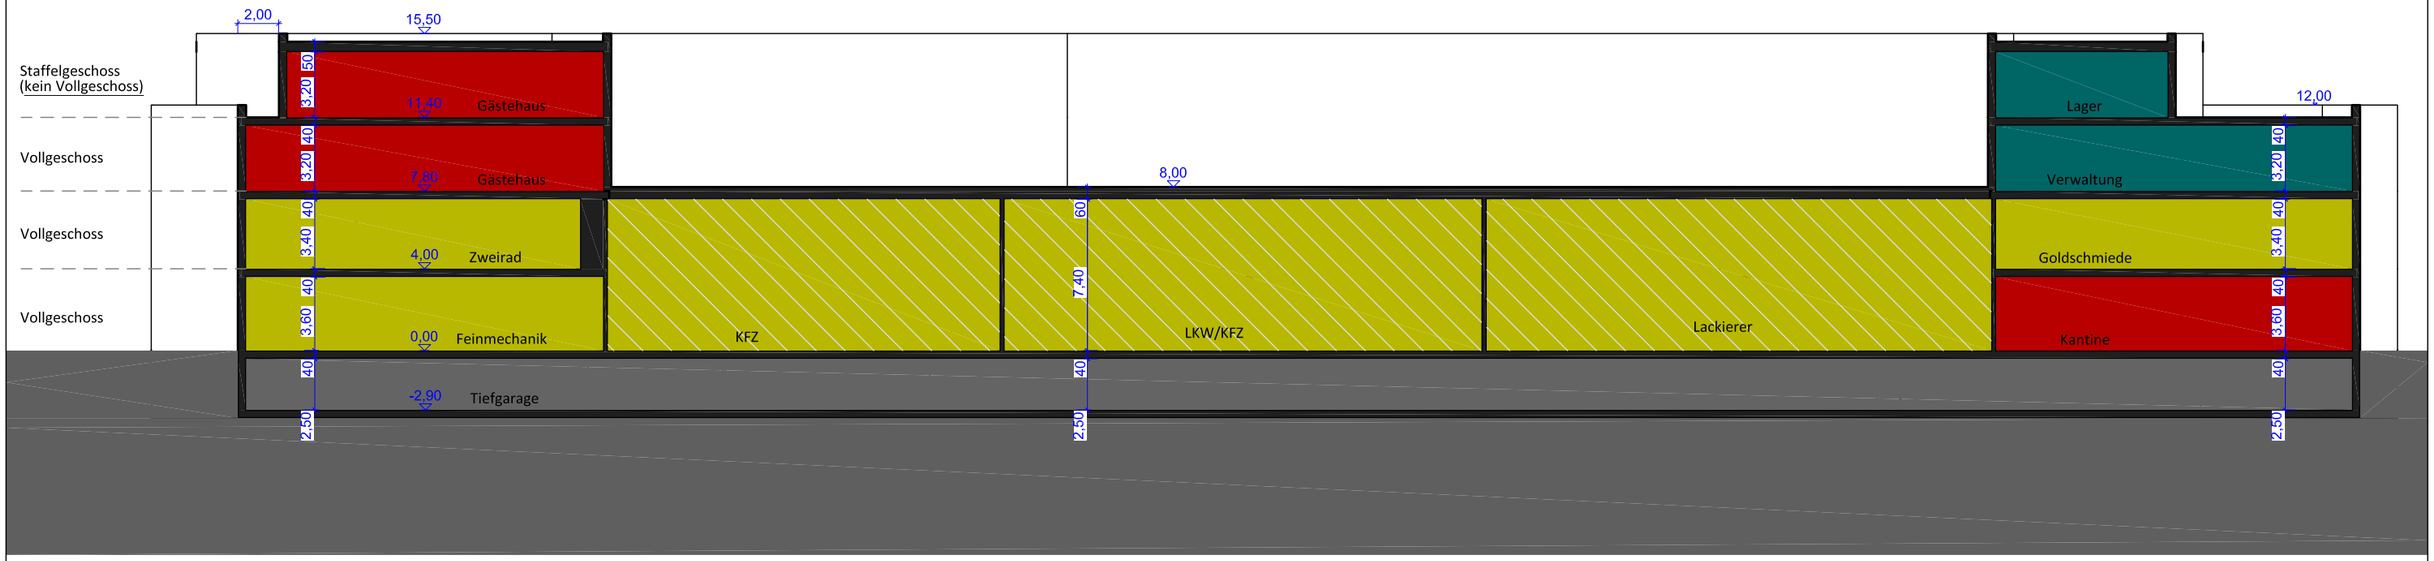

Schnitt 1-1

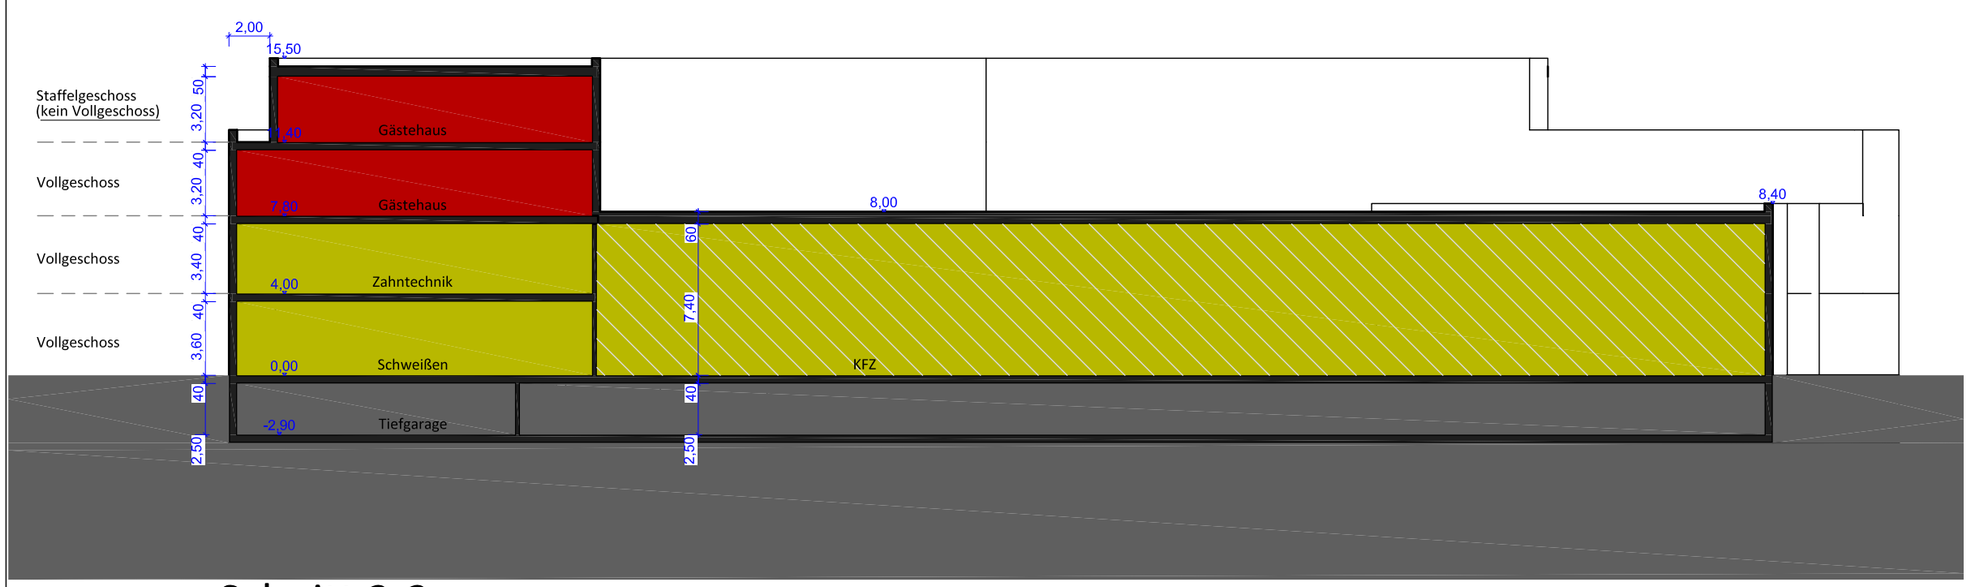

Schnitt 2-2

LEGENDE

- Gebäudekubatur
- Versiegelte Flächen
- Zuwegung Geb. O
- Haupteingang
- Pkw-Stellplätze oberirdisch
- Pkw-Stellplätze Tiefgarage
- Fahrtrichtung
- Grundstücksgrenze
- Nutzung: Kantine/Gästehaus
- Nutzung: Theorie/EDV
- Nutzung: Werkbereiche
- - mit größerer Deckenhöhe
- Nutzung: Büro/Verwaltung

BAUHERR:
Handwerkskammer Münster
Bismarckallee 1
48151 Münster

ARCHITEKT:
ARCHITEKTURBÜRO THIEL
Rothenburg 34
48143 Münster
TEL 0251.57477
FAX 0251.57478
info@architekturbuero-thiel.de

BAUVORANFRAGE

PROJEKT - NR: **23/17**
PROJEKT: **HWK Münster Gebäude O**
Südlich Ossenkampstiege
48163 Münster

Dem Planer verbleiben die Rechte, die ihm nach dem Urheberrechtsgesetz zustehen. Der in dieser Zeichnung dargestellte Inhalt ist urheberrechtlich geschütztes geistiges Eigentum der Planer, das nur mit dessen schriftlichen Einverständnis vom Bauherren oder von Dritten verwendet werden darf.

PLANINHALT:	**Schnitte**		
PLAN-NR:	**V-S300**	INDEX:	GEZ: MW
MAßSTAB:	**1:300**	DATUM:	20.12.2023

Z:\HWK\6 CAD\HWK_231218.pln