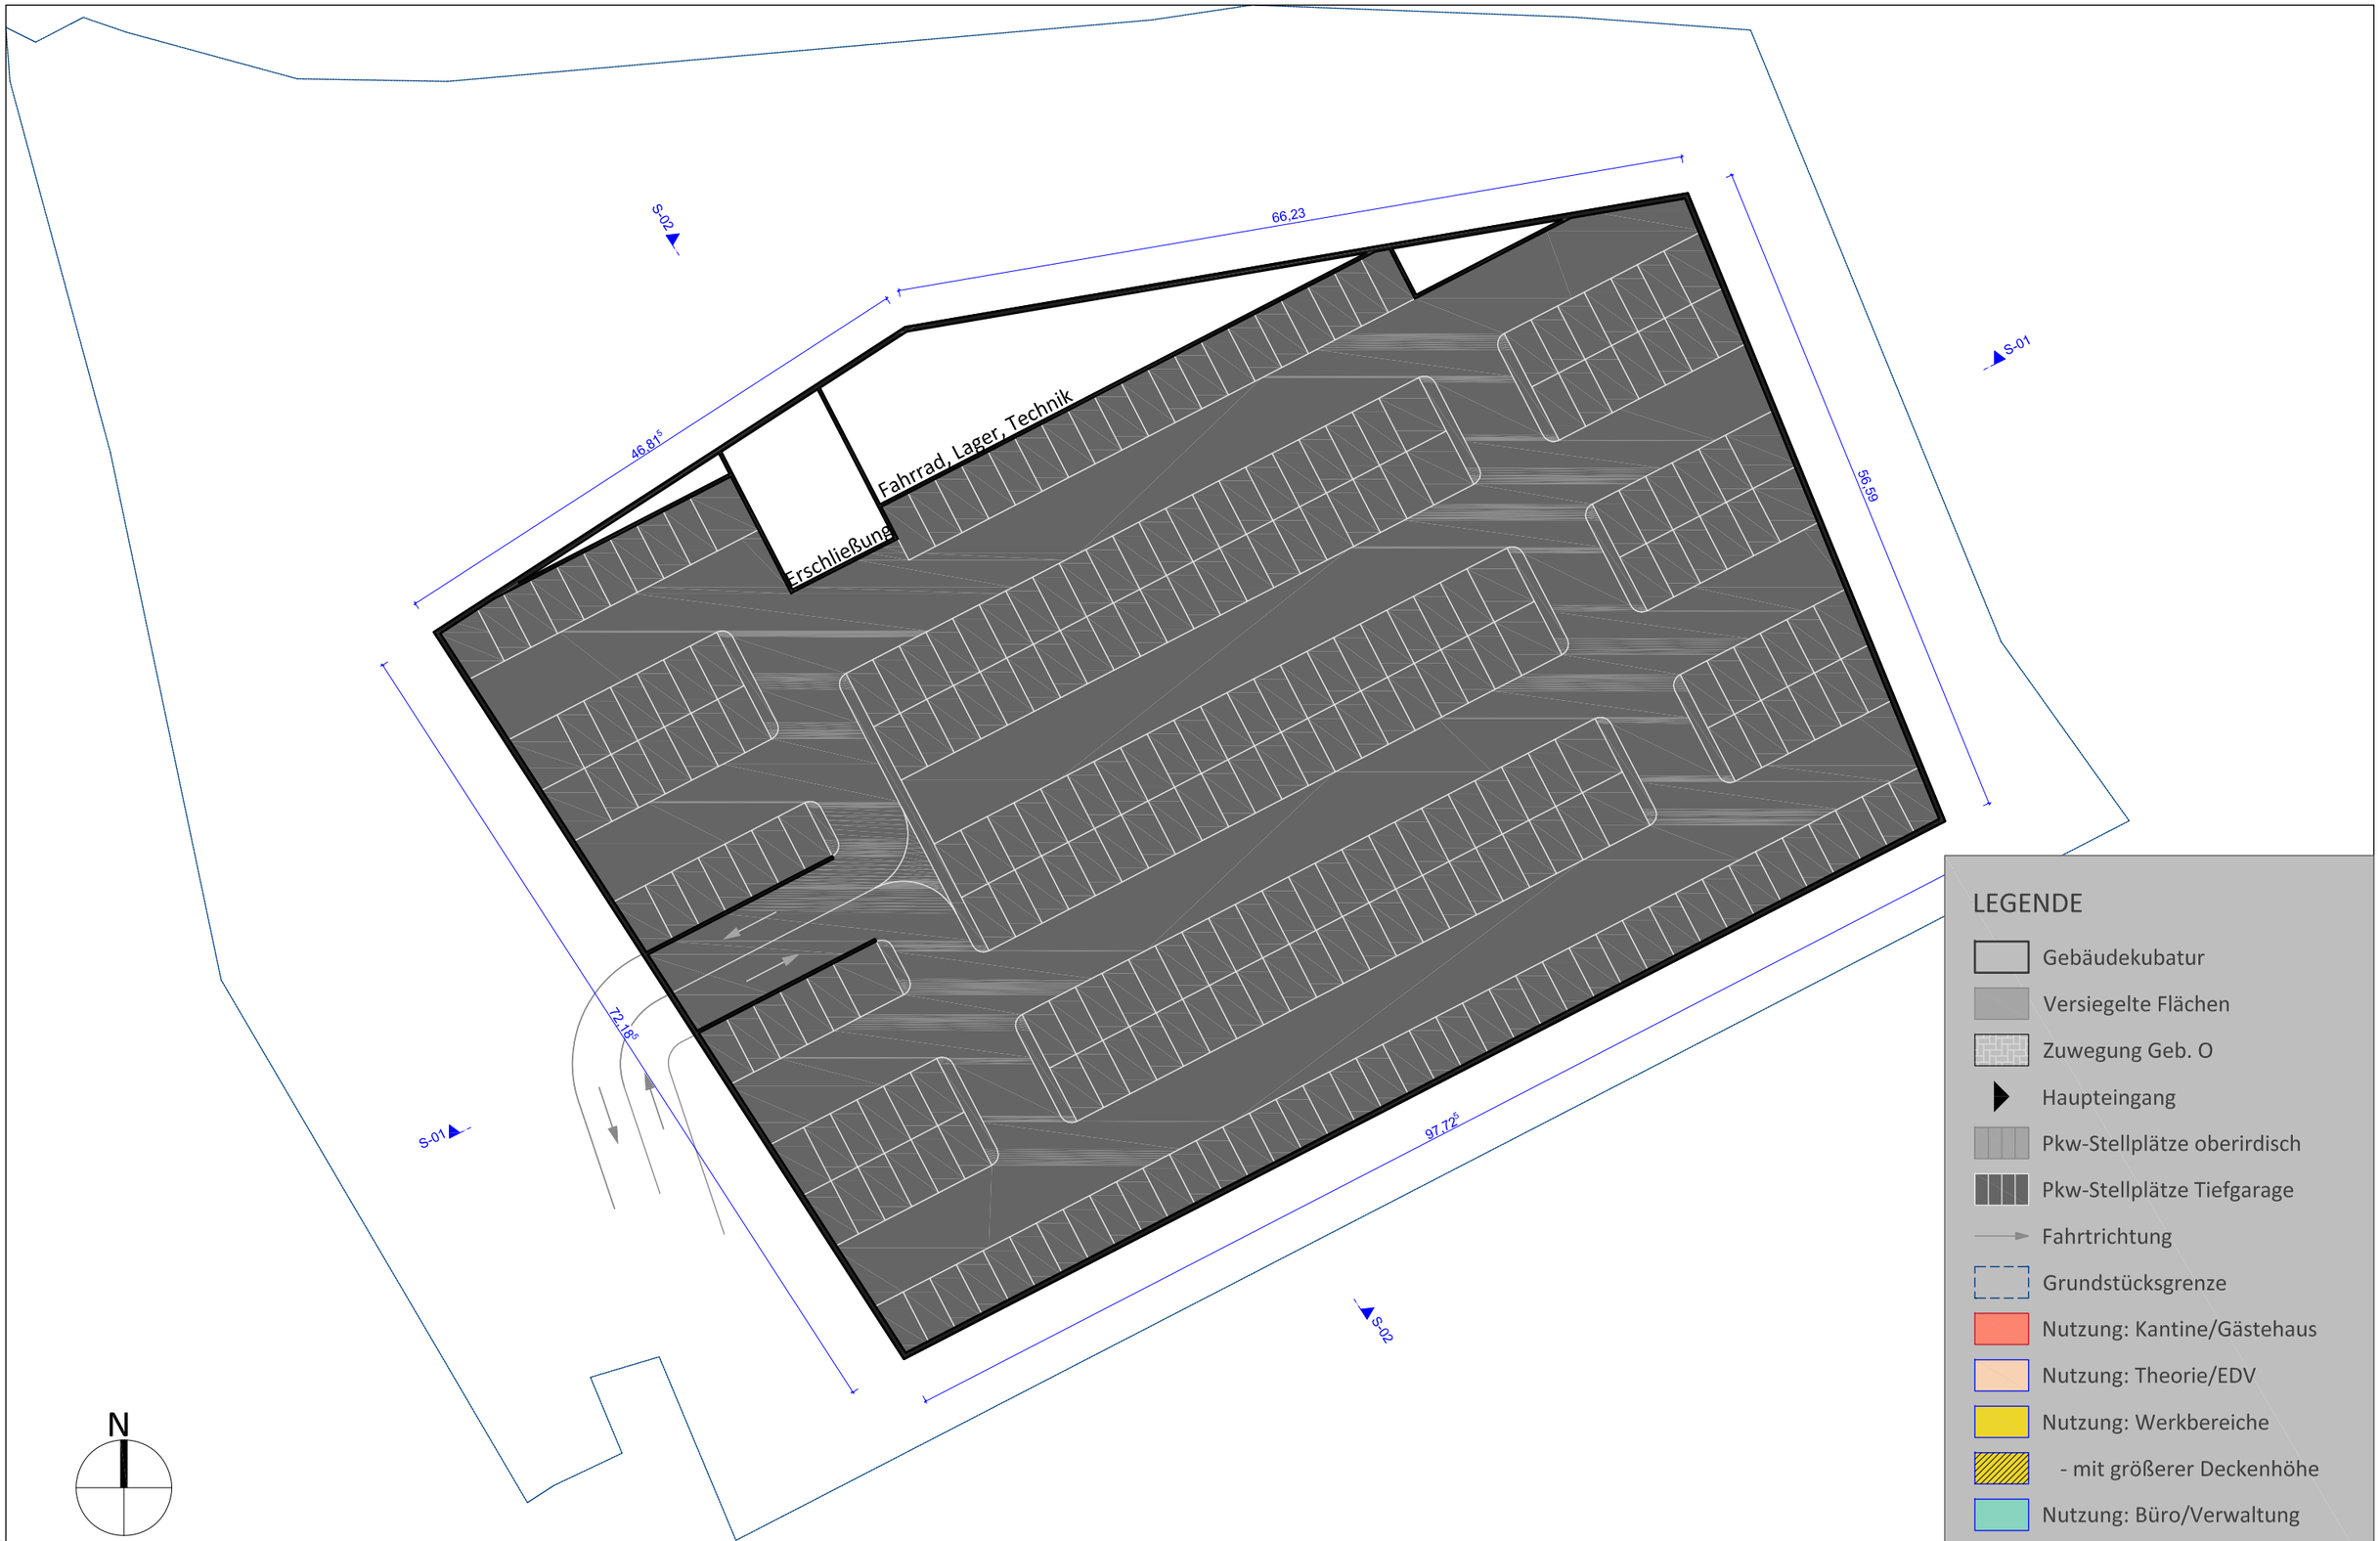


Z:\HWK\6 CAD\HWK_231218.pln

BAUHERR:
Handwerkskammer Münster
Bismarckallee 1
48151 Münster

ARCHITEKT:
ARCHITEKTURBÜRO THIEL
Rothenburg 34
48143 Münster
TEL 0251.57477
FAX 0251.57478
info@architekturbuero-thiel.de

BAUVORANFRAGE

PROJEKT - NR: **23/17**
PROJEKT: **HWK Münster Gebäude O**
Südlich Ossenkampstiege
48163 Münster

Dem Planer verbleiben die Rechte, die ihm nach dem Urheberrechtsgesetz zustehen. Der in dieser Zeichnung dargestellte Inhalt ist urheberrechtlich geschütztes geistiges Eigentum der Planer, das nur mit dessen schriftlichen Einverständnis vom Bauherren oder von Dritten verwendet werden darf.

PLANINHALT: **Grundriss TG**

PLAN-NR: **V-G500**	INDEX:	GEZ: MW
MAßSTAB: **1:500**	DATUM: 20.12.2023	