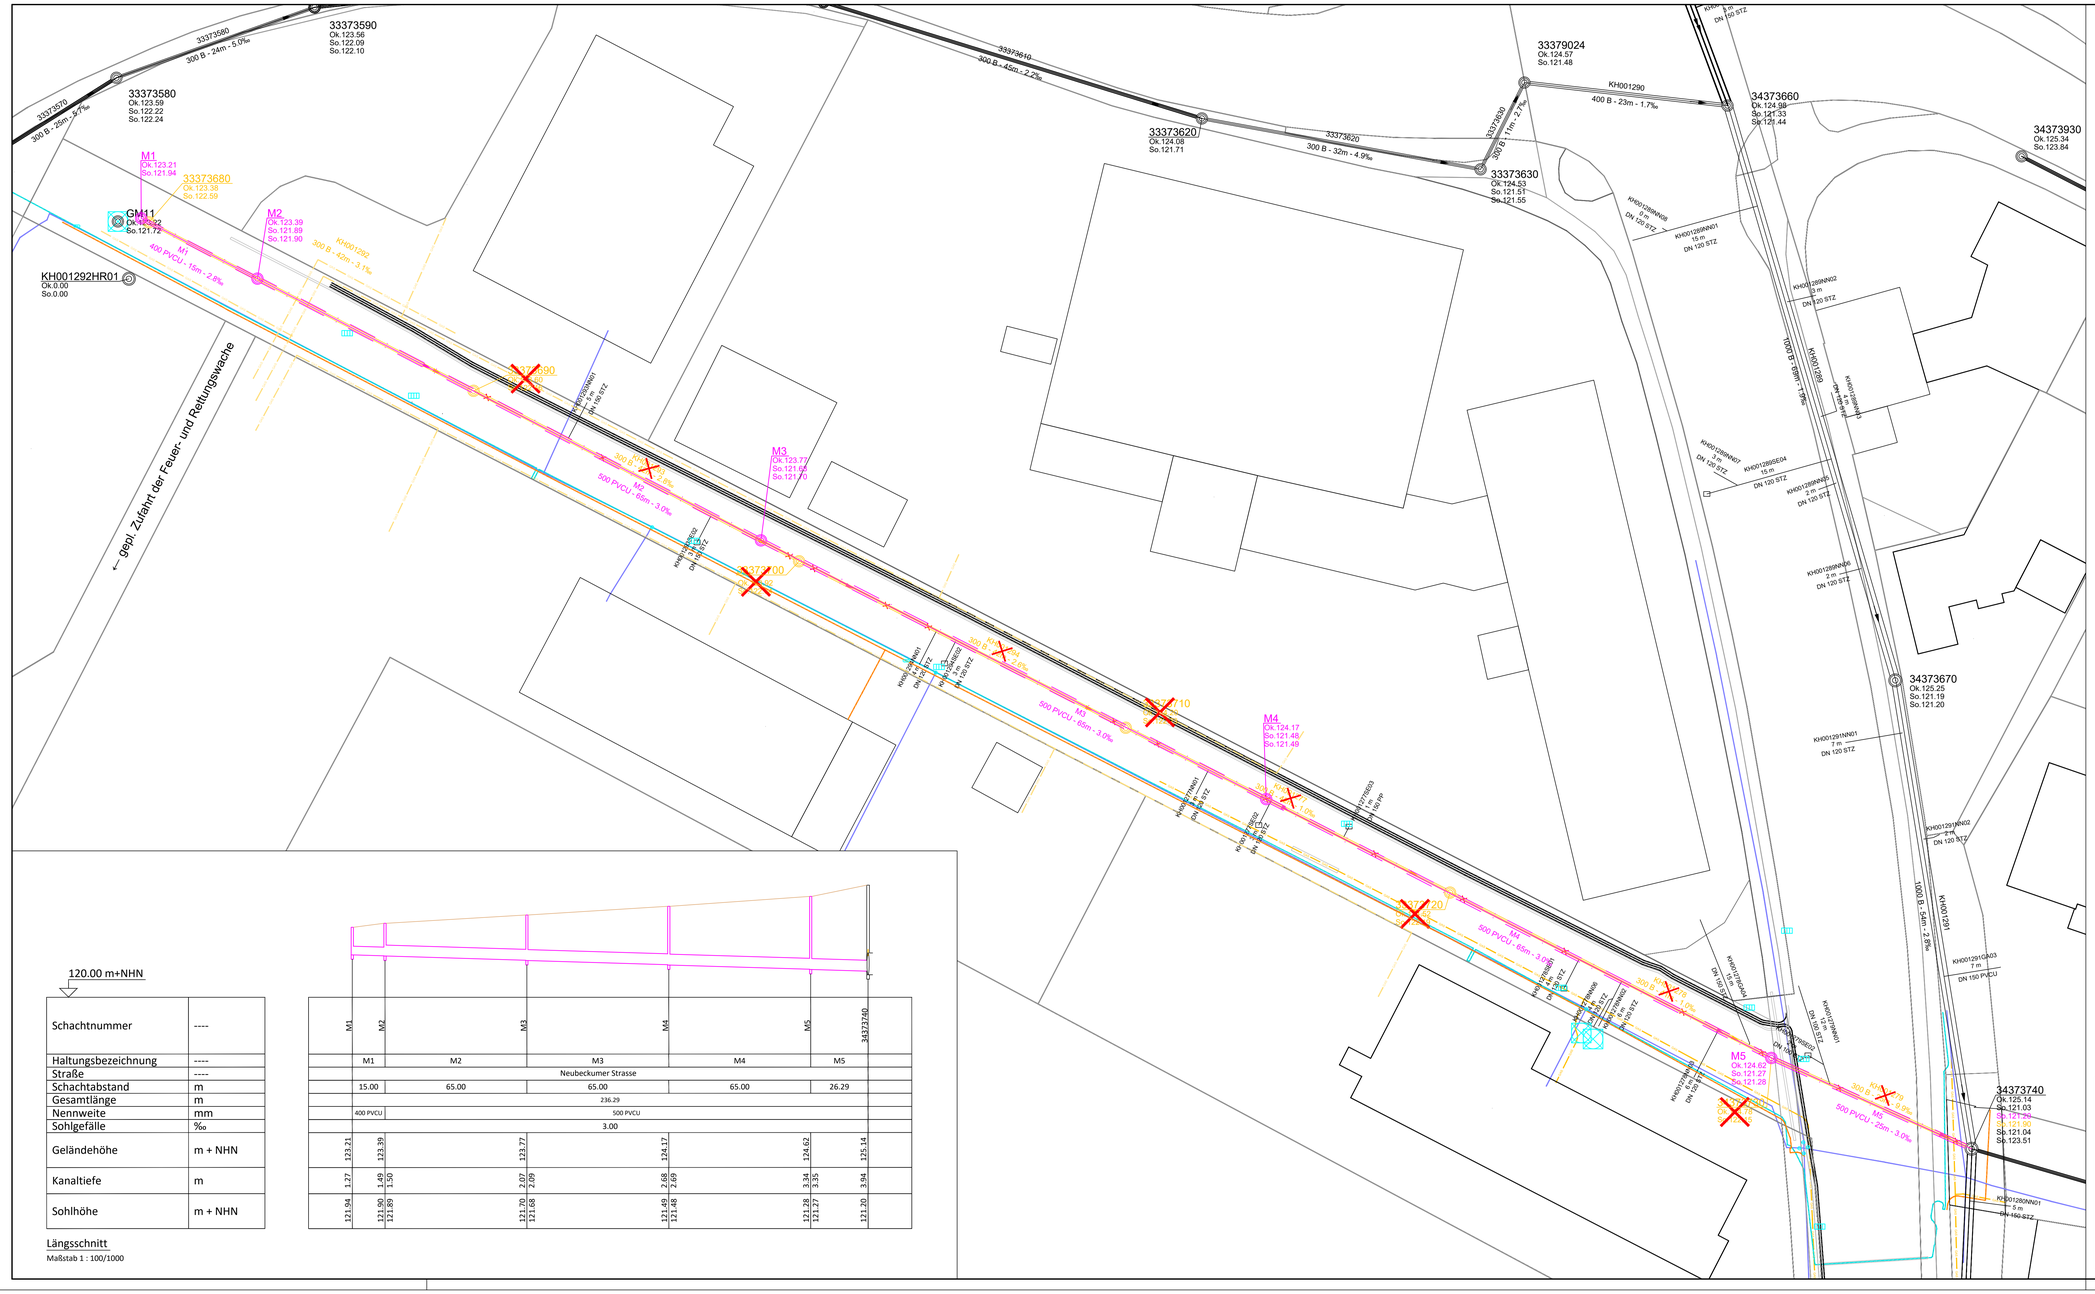

120.00 m+NHN

		M1	M2	M3	M4	M5	34373740
Schachtnummer	----						
Haltungsbezeichnung	----	M1	M2	M3	M4	M5	
Straße	----	Neubeckumer Strasse					
Schachtabstand	m	15.00	65.00	65.00	65.00	26.29	
Gesamtlänge	m	236.29					
Nennweite	mm	400 PVCU	500 PVCU				
Sohlgefälle	‰	3.00					
Geländehöhe	m + NHN	123.21	123.39	123.77	124.17	124.62	125.14
Kanaltiefe	m	1.27	1.49 1.50	2.07 2.09	2.68 2.69	3.34 3.35	3.94
Sohlhöhe	m + NHN	121.94	121.90 121.89	121.70 121.68	121.48 121.48	121.28 121.27	121.20

Längsschnitt

Maßstab 1 : 100/1000

N

ZEICHENERKLÄRUNG:

Versorgungsleitungen im Bestand

- Gasförderleitung Deponie
- Gas Mitteldruck
- Strom Niederspannung
- Strom Mittelspannung
- Strom Straßenbeleuchtung, BL Kabel
- Wasser
- Leerrohre

Die Versorgungsleitungen sind in ungefährer Lage dargestellt. Die genaue Lage ist durch Aufgrabungen nach der Angabe der Versorgungsträger zu ermitteln.

ZEICHENERKLÄRUNG:

- vorh. Mischwasserkanal
- vorh. Mischwasserkanal entfällt
- gepl. Mischwasserkanal
- vorh. Anschlussleitung

Anlage zur Ausschreibung

Bauherr - Auftraggeber: Städtischer Abwasserbetrieb Beckum
Krs. Warendorf, Reg.- Bez. Münster

Projekt: Kanalsanierung Neubeckumer Straße / Feuerwehrzufahrt

Ausführungszeichnung

Lageplan, Längsschnitt

Zchng.-Nr.:	Maßstab:
gez.:	gepr.:
Anlage:	1