

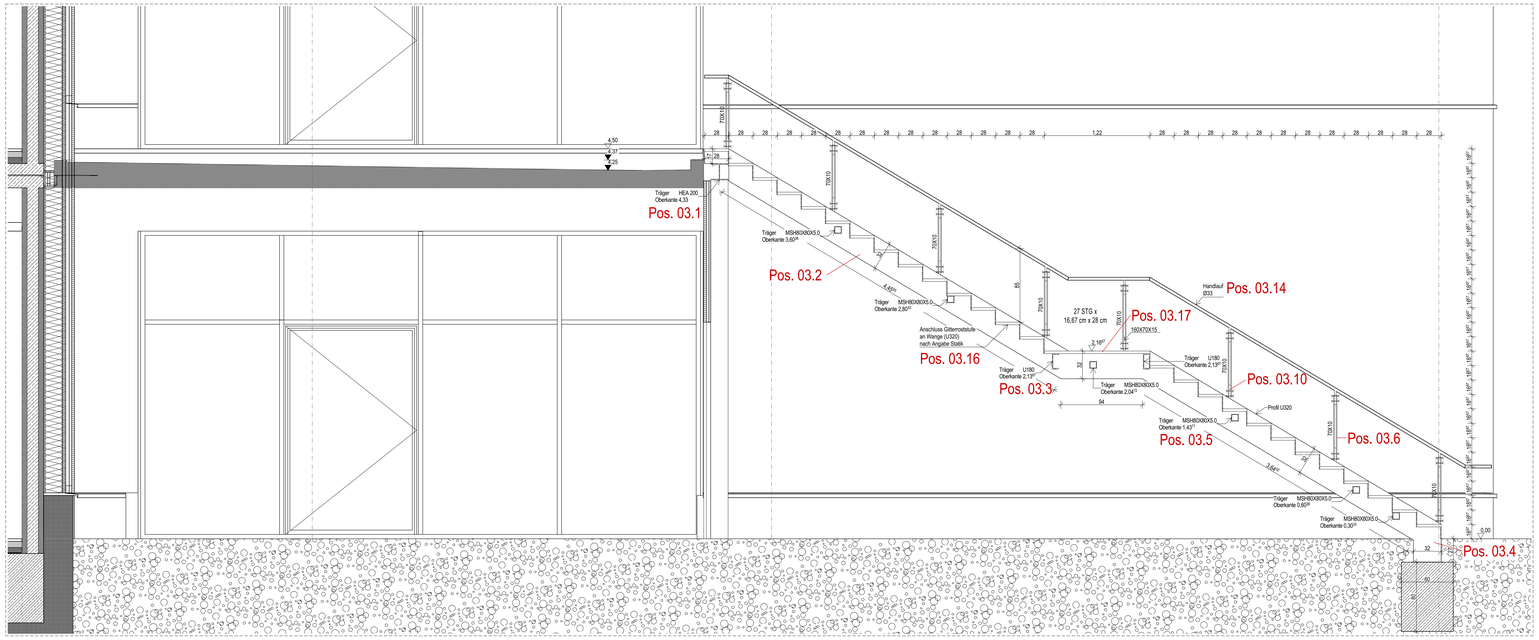



Schnitt Außentreppe Nord TR-01

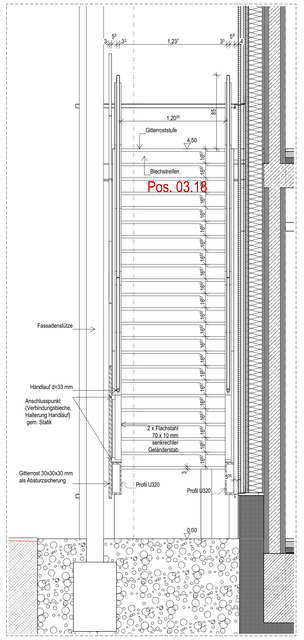


Schnitt Außentreppe Nord TR-02

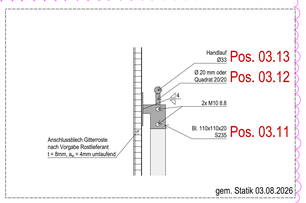


Detail Anschluss Handlauf M 1:10

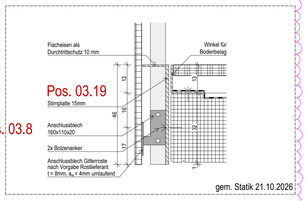


Detail Anschluss Fußpunkt M 1:10

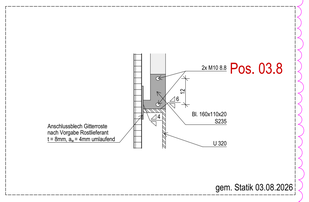


Detail Anschluss Fußpunkt M 1:10

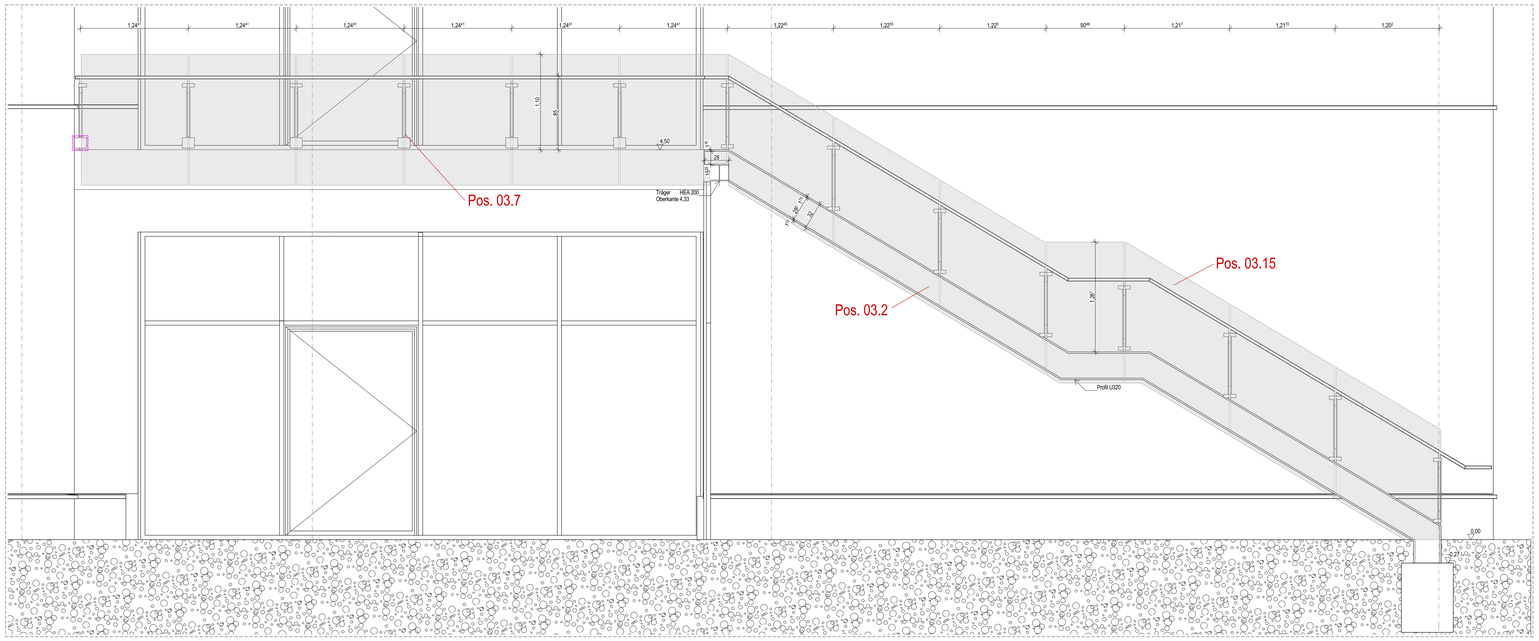


Ansicht Außentreppe Nord TR-03

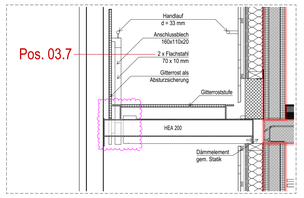


Auszug Schnitt Außentreppe Nord TR-04

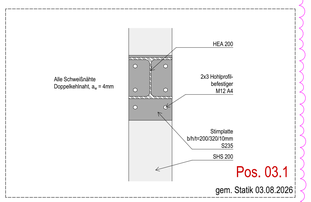


Detail Anschluss Träger an Stütze M 1:10

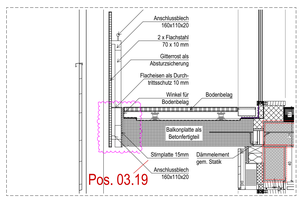


Auszug Schnitt Außentreppe Nord TR-05

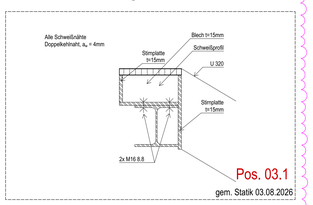


Detail Anschluss Oben M 1:10

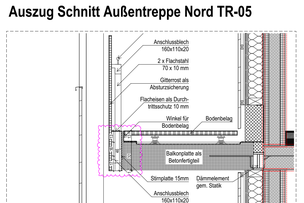


Auszug Schnitt Außentreppe Nord TR-06

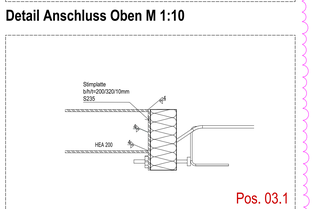

Detail Anschluss Träger an Isokorb M 1:10

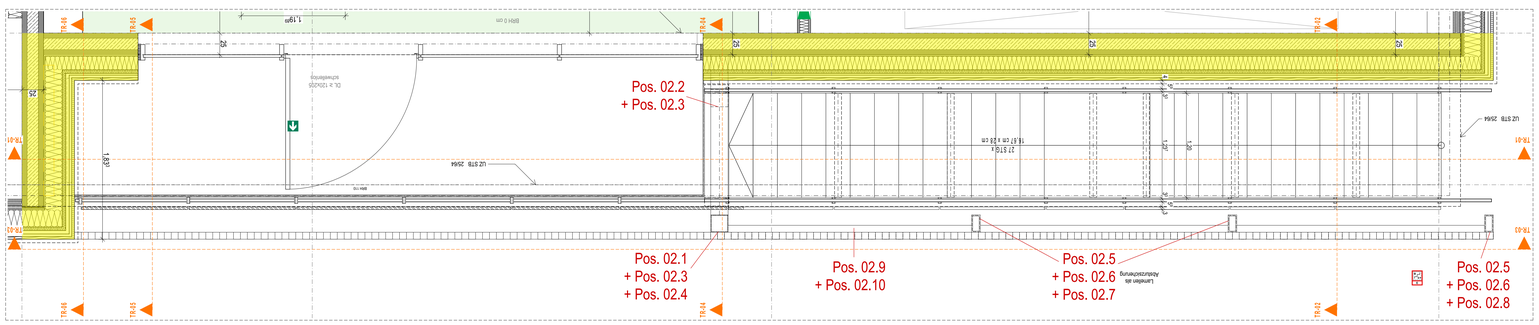

Grundriss Außentreppe Nord OG

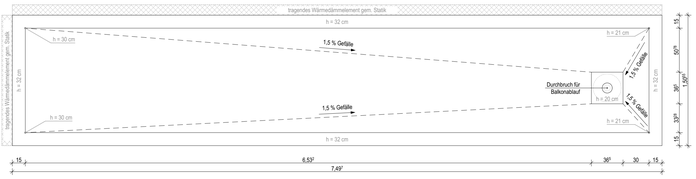

Skizze Betonfertigteil Balkon Nord

Alle Maße sind vor der Ausführung eigenverantwortlich zu prüfen!
Der Plan ist nur gültig in Verbindung mit der Statik und der Fachplanung!
Unstimmigkeiten sind der Bauleitung unverzüglich mitzuteilen!
Tür- und Brüstungshöhen beziehen sich auf OKRF!
OKFF Neubau = ±0,00 = 49,93 m ü. NHN
Höchster Grundwasserstand (HGW) = 49,10 m ü. NHN
Mittlerer Höchster Grundwasserstand (MHGW) = 48,10 m ü. NHN
Zwischenzeitlicher Stauwasserstand = 49,91 m ü. NHN

Index	Datum	Art der Änderung	Dez.
B	22.10.2026	Details Stahl, Befestigung Geländer Balkonplatte	
A	04.09.2026	Erster Planstand für Schalplanung Stahl	

Projekt:
Umbau und Erweiterung der Marienschule
Gemarkung: Telgte–Stadt, Flur: 008, Flurstück 601
Immenweg 10, 48291 Telgte

Bauherren:
Stadt Telgte
Baufeld 4 – 6
48291 Telgte

Planungsinhalt:
Treppenplan Außentreppe Nord

Plan-Nr.									
HEMS	A	S	N	TR	AN	261022	B	–
Planer-Nr.	Disziplin	Bauteil	Bauteil-Nr.	Planart	Planart-Nr.	Datum des letzten Ausgabe	Index	Status

Planungsphase:
Ausführungsplanung

Maßstab: **1 : 25**	Index: **B**
Blattgröße: **1.189 x 841 mm**	Status: **–**
Datum Erstellung: **22.10.2026**	Gezeichnet: **hpa**