

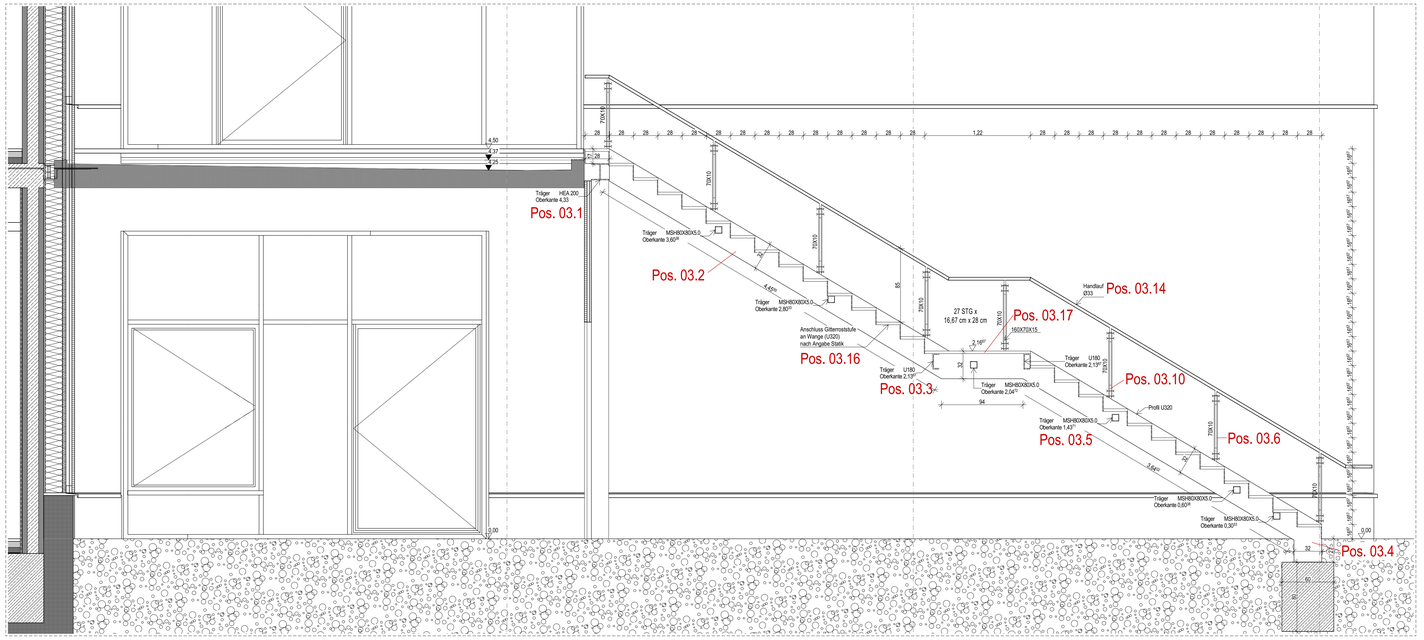



Schnitt Außentreppe Süd TR-01

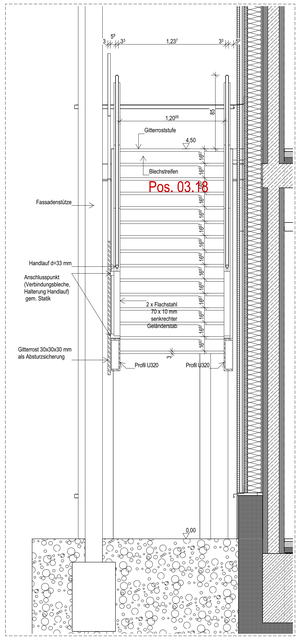


Schnitt Außentreppe Süd TR-02

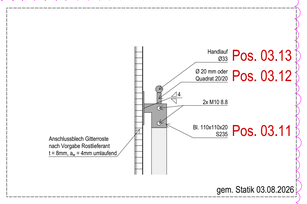


Detail Anschluss Handlauf M 1:10

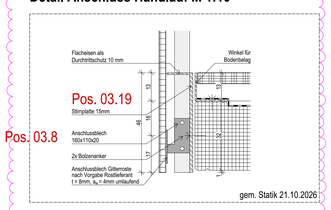


Detail Anschluss Fußpunkt M 1:10

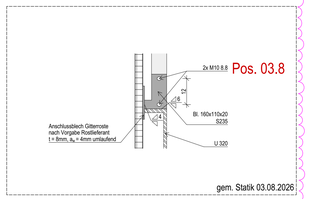


Detail Anschluss Fußpunkt M 1:10

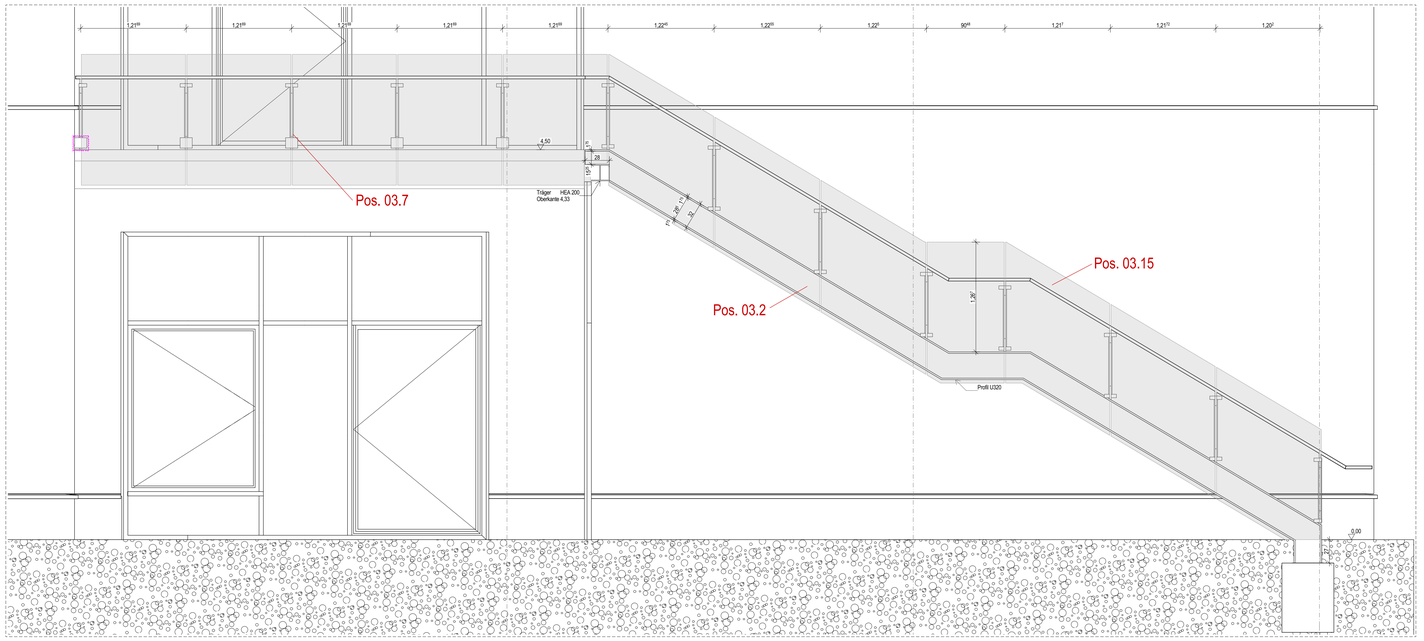


Ansicht Außentreppe Süd TR-03

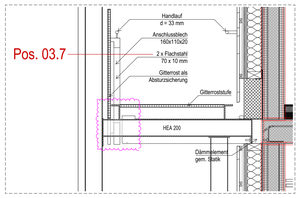


Auszug Schnitt Außentreppe Süd TR-04

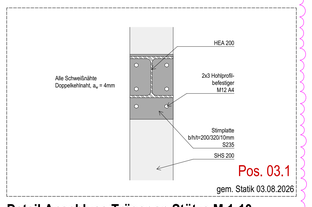


Detail Anschluss Träger an Stütze M 1:10

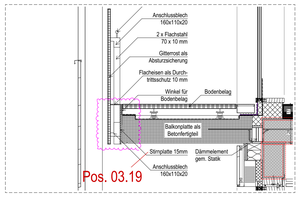


Auszug Schnitt Außentreppe Süd TR-05

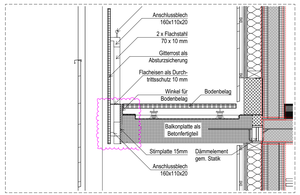


Auszug Schnitt Außentreppe Süd TR-06

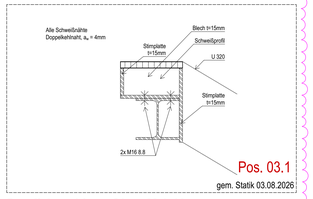


Detail Anschluss Oben M 1:10

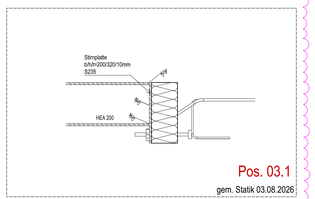

Detail Anschluss Träger an Isokorb M 1:10

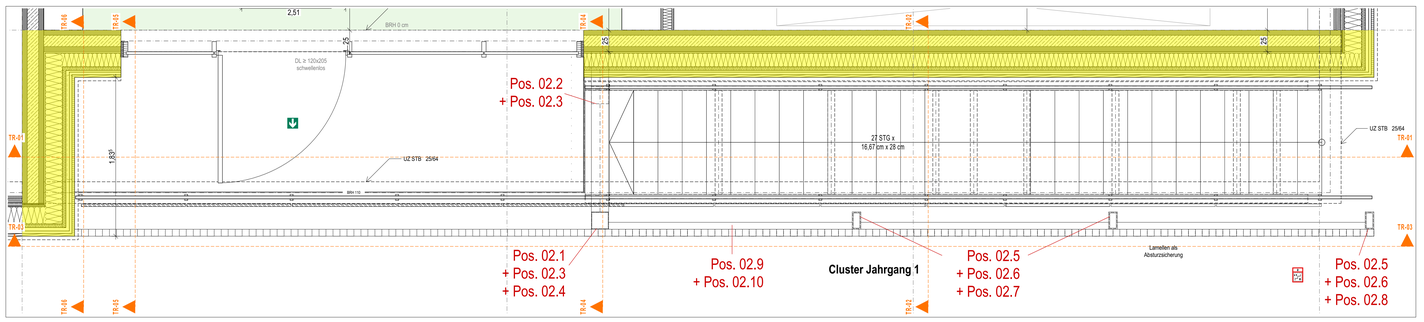

Grundriss Außentreppe Süd OG

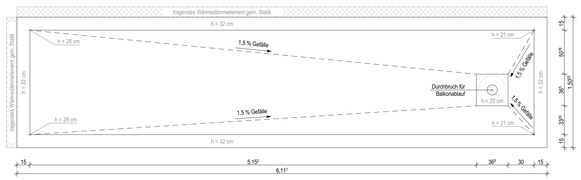

Skizze Betonfertigteil Balkon Süd

Alle Maße sind vor der Ausführung eigenverantwortlich zu prüfen!
Der Plan ist nur gültig in Verbindung mit der Statik und der Fachplanung!
Unstimmigkeiten sind der Bauleitung unverzüglich mitzuteilen!
Tür- und Bratungsmaßen beziehen sich auf OKFF!
OKFF Neubau = ±0,00 = 49,33 m ü. NHN
Höchster Grundwasserstand (HGW) = 46,10 m ü. NHN
Mittlerer Höchster Grundwasserstand (MHGW) = 46,10 m ü. NHN
Zwischenzeitlicher Stauwasserstand = 49,91 m ü. NHN

Index	Datum	Art der Änderung	Gez.
B	22.10.2026	Details Stütze, Befestigung Geländer Balkonplatte	
A	04.09.2026	Erster Planstand für Schlagbrowsy Statik	

Projekt:
Umbau und Erweiterung der Marienschule
Gemarkung: Telgte–Stadt, Flur: 008, Flurstück 601
Immenweg 10, 48291 Telgte

Bauherrin:
Stadt Telgte
Baßfeld 4 – 6
48291 Telgte

Planungsinhalt:
Treppenplan Außentreppe Süd

Plan-Nr.								
UEMS	A	S	N	TR	AS	261022	B	–

Planungsphase: **Ausführungsplanung**	
Maßstab: **1 : 25**	Index: **B**
Blattgröße: **1.189 x 841 mm**	Status: **–**
Datum Erstellung: **22.10.2026**	Gezeichnet: **hpa**