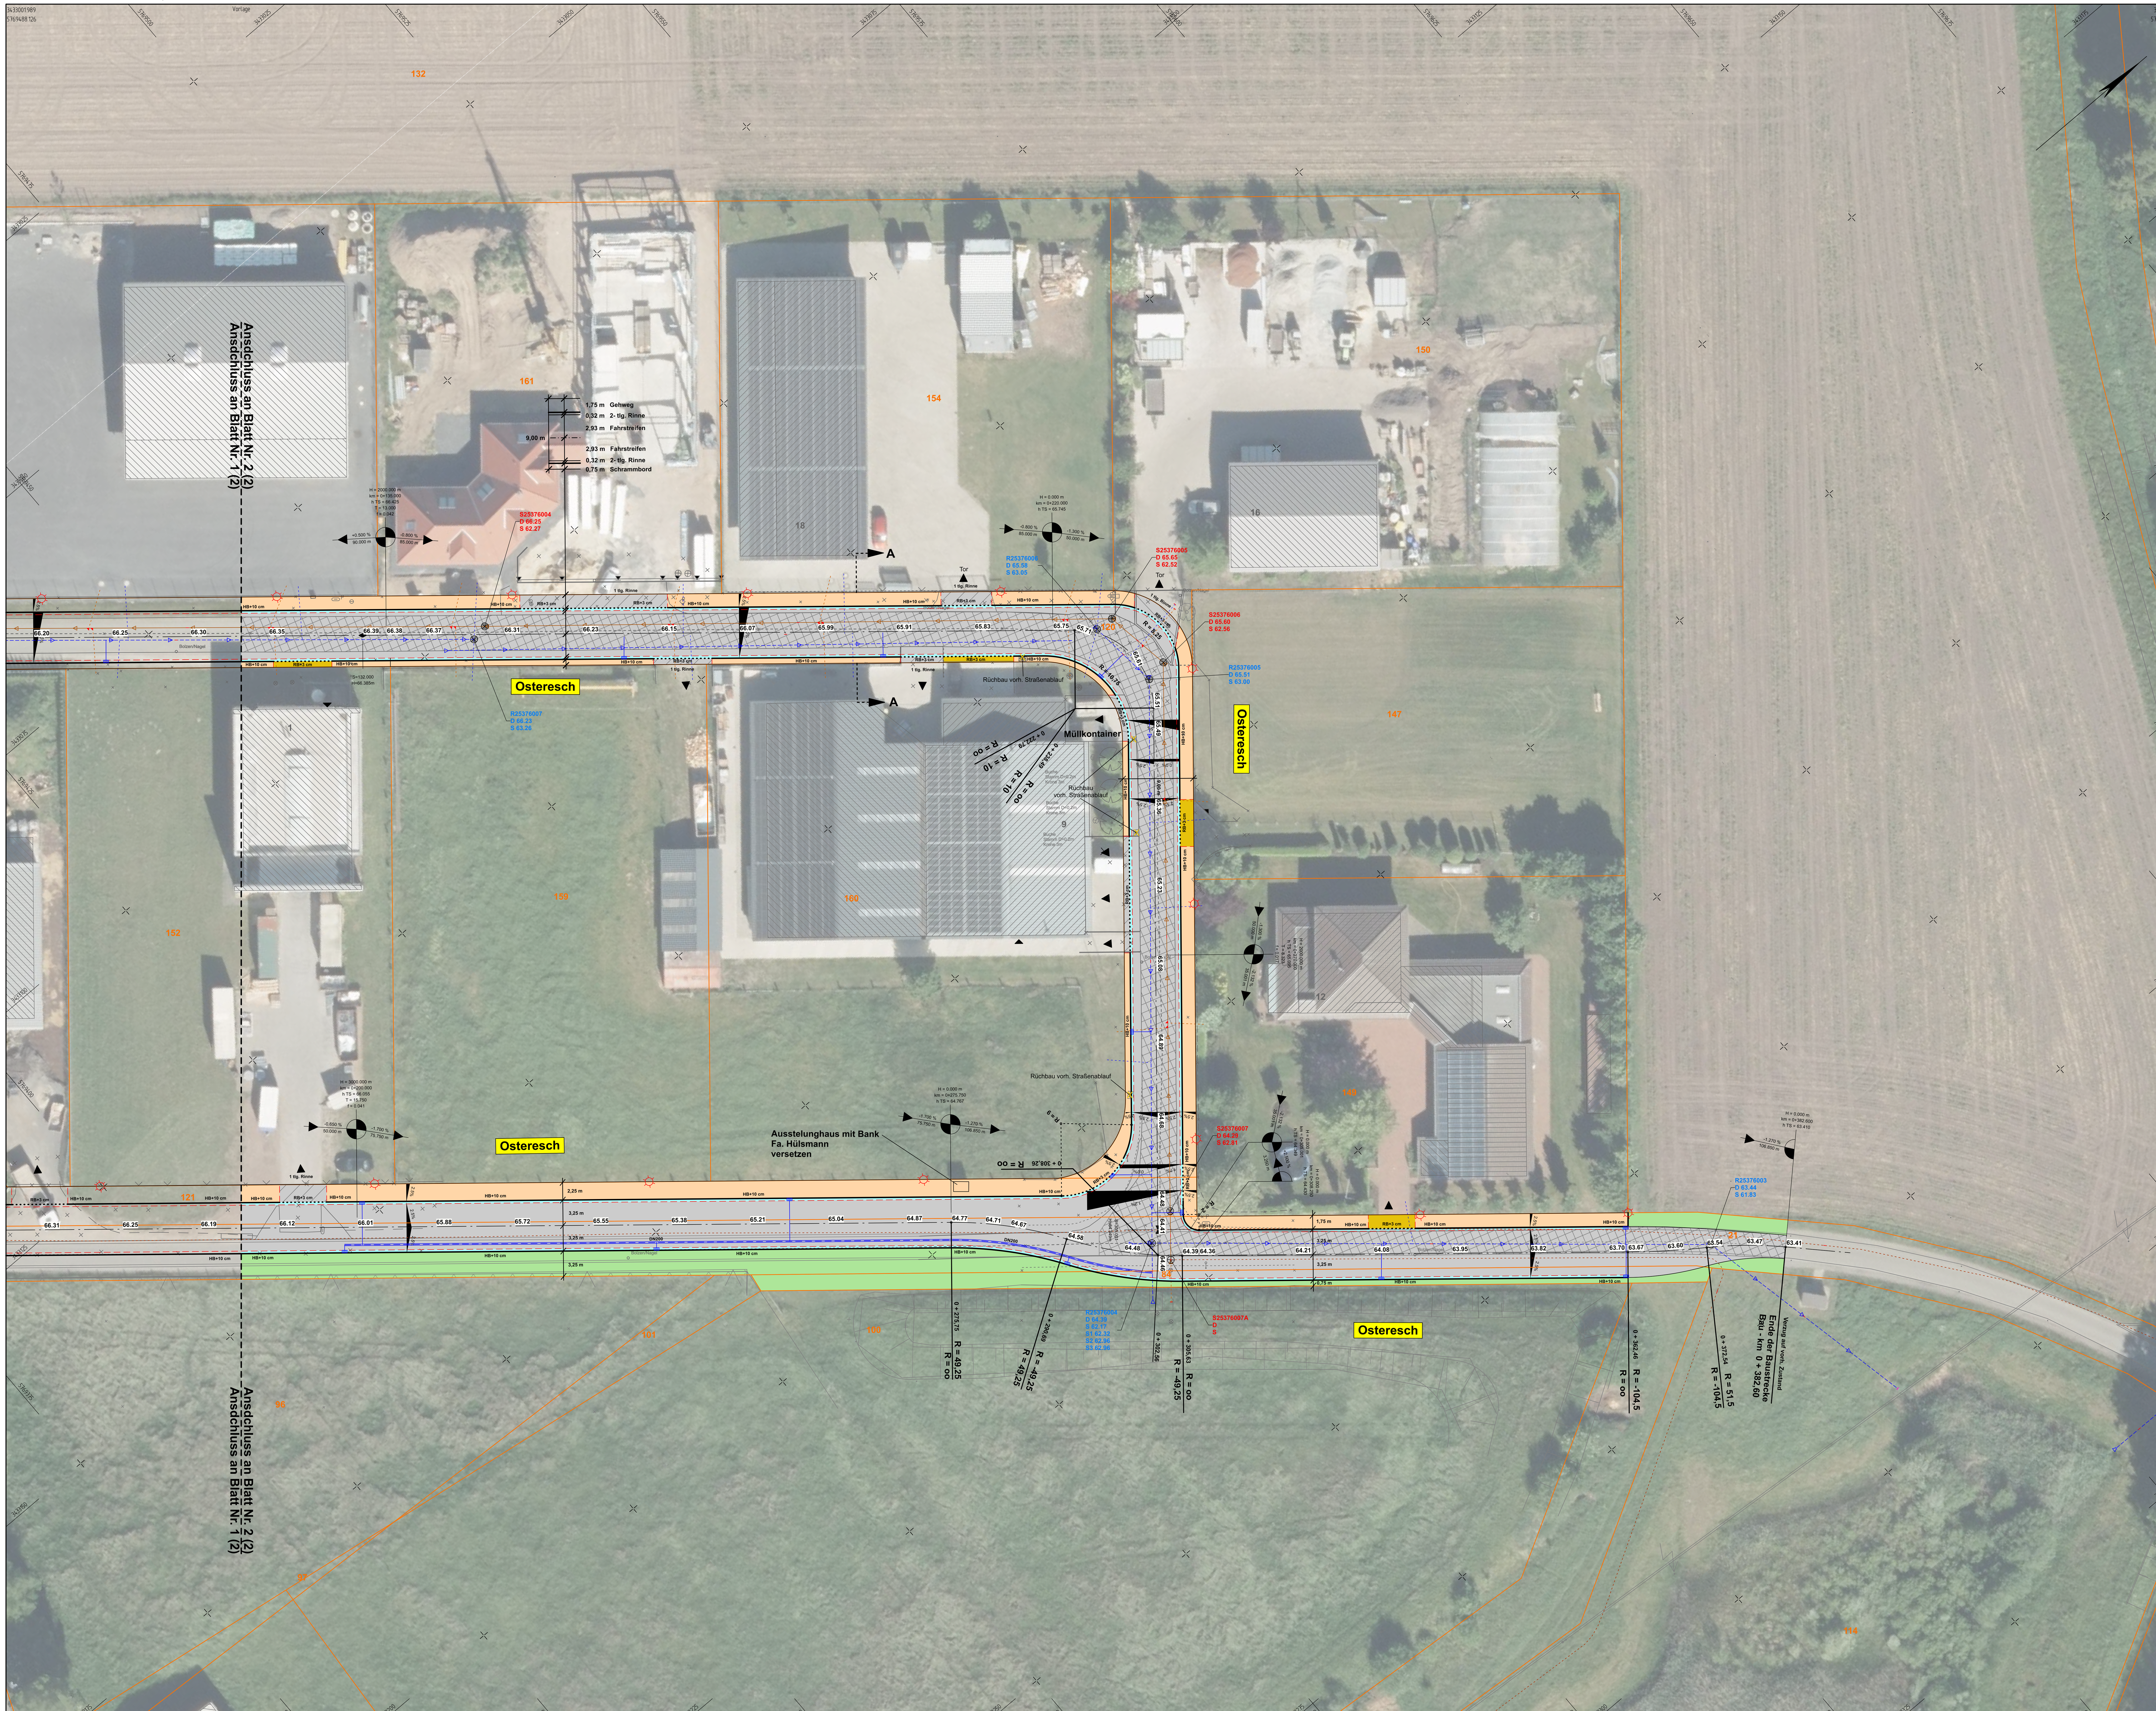



## Zeichenerklärung

**Planung**

- Fahrbahn (Asphalt)
- Zufahrt (Asphalt)
- Gehweg (Pflaster)
- Zufahrt (Pflaster mit verstärktem Aufbau)
- Rinne
- Grünfläche
- Deckensanierung
- gepl. Baum
- vorh. Baum fällen
- Hochbord
- Rundbord
- Tiefbord
- Materialwechel
- vorh. Beleutung versetzen
- gepl. Beleuchtung
- gepl. Straßenablauf
- Rüchbau vorh. Straßenablauf
- RW Anschlussleitung
- RW Sammelleitung DN 200

**Bestand**

- SW Kanal
- RW Kanal

| Index | Art der Änderung | Name | Datum |
|---|---|---|---|
| | | | |
| | | | |
| | | | |
| | | | |
| B | | | |
| A | | | |

Auftraggeber
**Stadt Sassenberg**

Schürenstraße 17 | 48336 Sassenberg
T 02583 309-0 | F 02583 309-8800
stadt@sassenberg.de

Projektname
**Bebauungsplan "Gewerbegebiet Osteresch" in Füchtorf**

| Plannummer | Projektnr. |
|---|---|
| S.5.3.2 | 09220014 |
| Planinhalt: Lageplan | Maßstab: 1:250 |

| Fachbereich | | Name \| Kürzel | Datum |
|---|---|---|---|
| Verkehrsplanung | bearbeitet | Janning | 16.10.2023 |
| Leistungsphase | gezeichnet | Shojaei | 03.09.2026 |
| Ausführungsplanung | geprüft | | |

Freigabe Planer | Freigabe Auftraggeber | Bauherr

nur für Ausschreibungszwecke

**nts Ingenieurgesellschaft mbH**

Hansestraße 63 | 48165 Münster
T 02501 2760 0 | F 02501 2760 33
info@nts-plan.de | www.nts-plan.de

nts Ingenieurgesellschaft

DHDN / Gauß-Krüger Zone 3 ; Höhenstatus NHN (DHHN 2016)