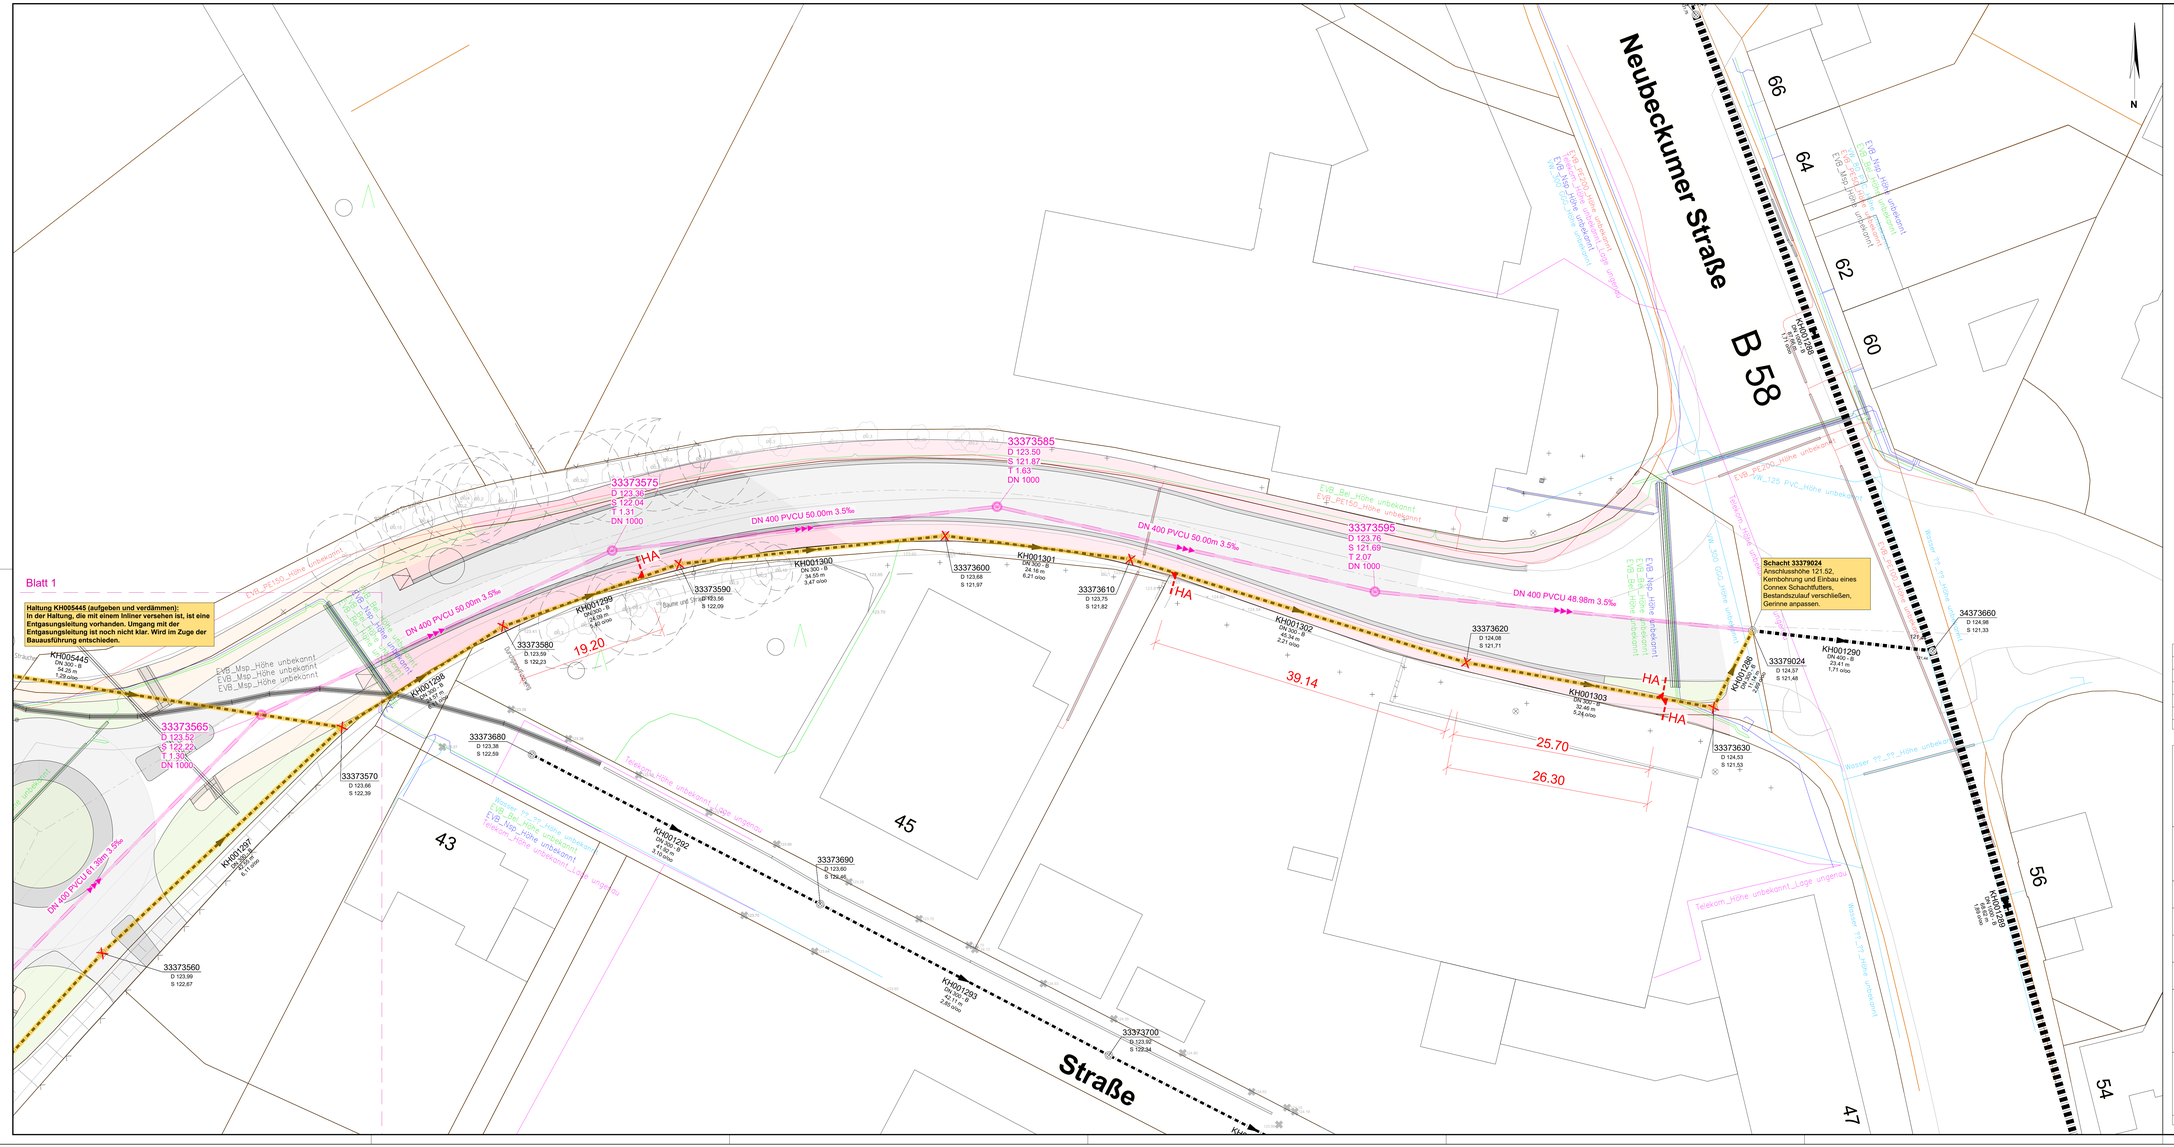


Legende

- 12715 / D 60.71 / S 58.05 / T 2.66 / DN 1000 — Schachtbezeichnung, Deckelhöhe Schacht, Sohlhöhe Schacht, Schachttiefe, Durchmesser Standardschacht
- DN 300 B 31.50m 4.9‰ — Dimension, Material, Haltungslänge, Sohlgefälle ankommende Kanalsohle, abgehende Kanalsohle (falls abweichend)
- Standardschacht
- Sonderbauwerk

Bestand
- Mischwasserkanal

Planung
- Mischwasserkanal
- Bestandskanal verdämmen
- Schacht zurückbauen, Konus abnehmen, Oberflächen schließen

Bestand Versorgungsleitungen (nachrichtliche Darstellung)
- Gas
- Wasser (Versorgungsnetz)
- Strom (MSP, NSP, Beleuchtung)
- Telekommunikation (Telekom, Glasfaser)

Nur für Ausschreibungszwecke

Index	Art der Änderung	Name	Datum

Auftraggeber
Stadt Beckum

Weststraße 46 | 59269 Beckum
T 02521 29-0 | F 02521 2955-1999
stadt@beckum.de | www.beckum.de

Projektname
Erneuerung Zementstraße und Anbindung Feuerwehrgelände

Plannummer: W.5.3.2			Projektnr.: 01260008
Planinhalt: Lageplan Kanalbau (Blatt 2)			Maßstab: 1:250
Fachbereich: Wasserwirtschaft		Name | Kürzel	Datum
	bearbeitet	Rentz	03.11.2026
Leistungsphase: Ausführungsplanung	gezeichnet	Feldhaus	03.11.2026
	geprüft	Abels	03.11.2026
Freigabe Planer	Freigabe Auftraggeber | Bauherr		

nts Ingenieurgesellschaft mbH
Hansestraße 63 | 48165 Münster
T 02501 2760-0 | F 02501 2760 33
info@nts-plan.de | www.nts-plan.de

Lagestelle ETRS 89/UTM 32 | Höhenstatus NHN (DHHN 2016)