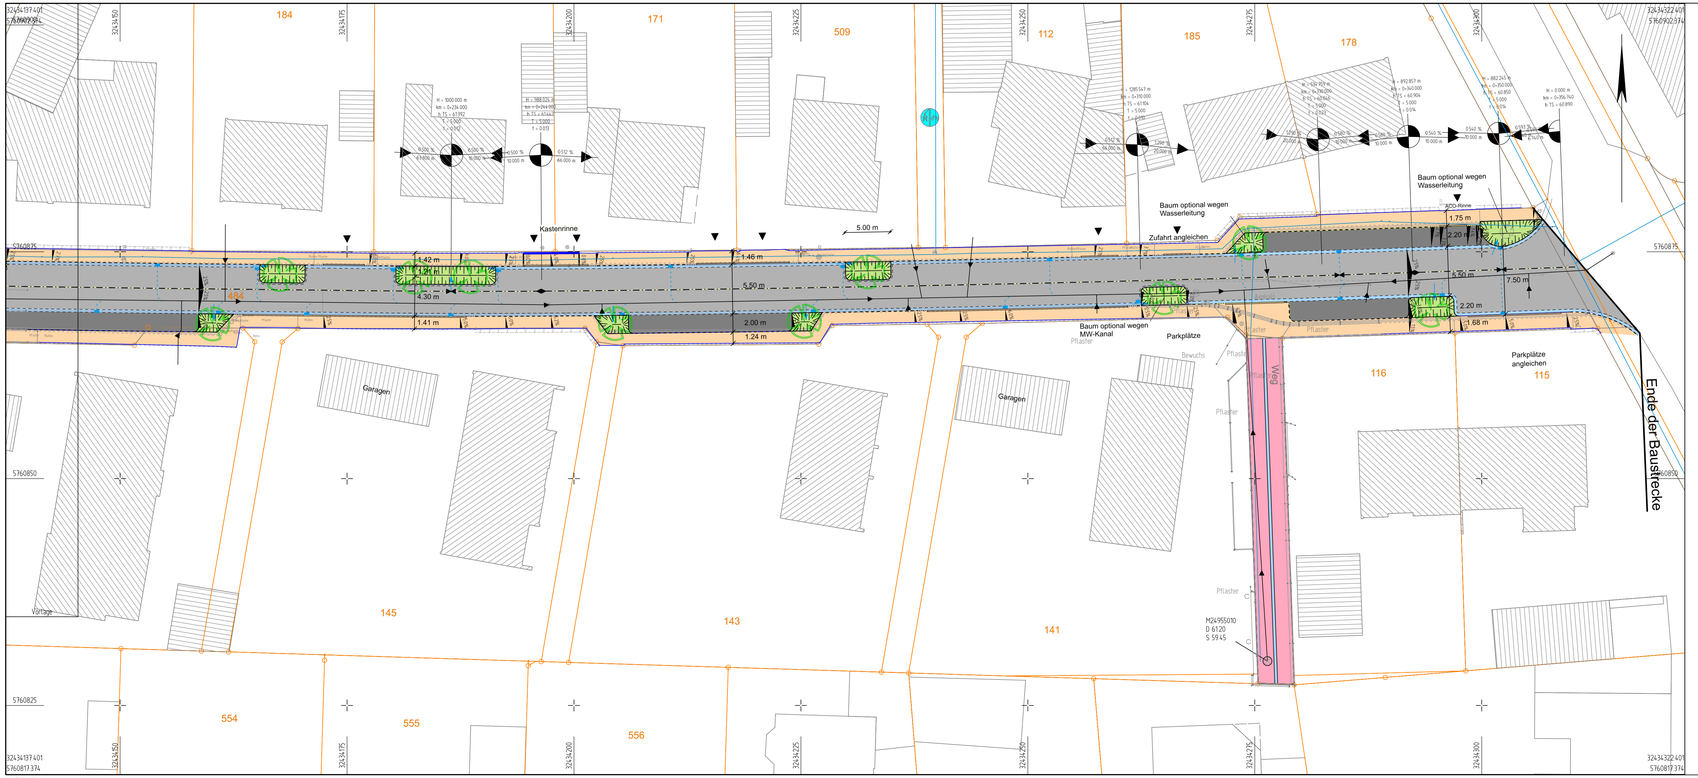


LEGENDE:

- vorh. Bäume (zu erhaltende Einzelbäume)
- gepl. Bäume
- niedrige Bepflanzung
- gepl. Zufahrten und Eingänge
- vorh. Leuchten
- gepl. Leuchten
- vorh. Ablauf
- gepl. Ablauf
- gepl. Überlauf
- (64.57) vorh. Höhen
- 64.57 gepl. Höhen
- Rundbord r=5cm
- Rinne
- Tiefbord
- Übergangsstein
- abgesenkte Zufahrt r=2cm
- Zulauf
- vorhandener Kanal
- vorhandene Wasserleitung

Befestigungsarten:

- Asphalt
- Rechteckpflaster 24/16/10 anthrazit (Parkplatz)
- Grünfläche
- 2- tlg. Rinne aus Betonsteinen 16/16/14
- Betonsteinpflaster 10/20/8 grau
- Mischverkehrsfläche

Index	Art der Änderung	Name	Datum

Auftraggeber
Stadt Sassenberg

Schürenstraße 17 | 48336 Sassenberg
T 02583 309 0 | F 02583 309 8800
stadt@sassenberg.de | www.sassenberg.de

Projektname
Auf dem Düsen, Sassenberg

Plannummer **S.5.3.2**			Projektnr. **03260029**
Planinhalt **Lageplan**			Maßstab **1:250**
Fachbereich		Name | Kürzel	Datum
Straßenplanung	bearbeitet	Henkenjohann	23.10.2026
Leistungsphase	gezeichnet	Henkenjohann	23.10.2026
Ausführungsplanung	geprüft	Timm	23.10.2026
Freigabe Planer	Freigabe Auftraggeber | Bauherr		

VORABZUG

nts Ingenieurgesellschaft mbH

Hansestraße 63 | 48165 Münster
T 02501 2760 0 | F 02501 2760 33
info@nts-plan.de | www.nts-plan.de

Lagestatus ETRS 89/UTM 32 ; Höhenstatus NHN (DHHN 2016)