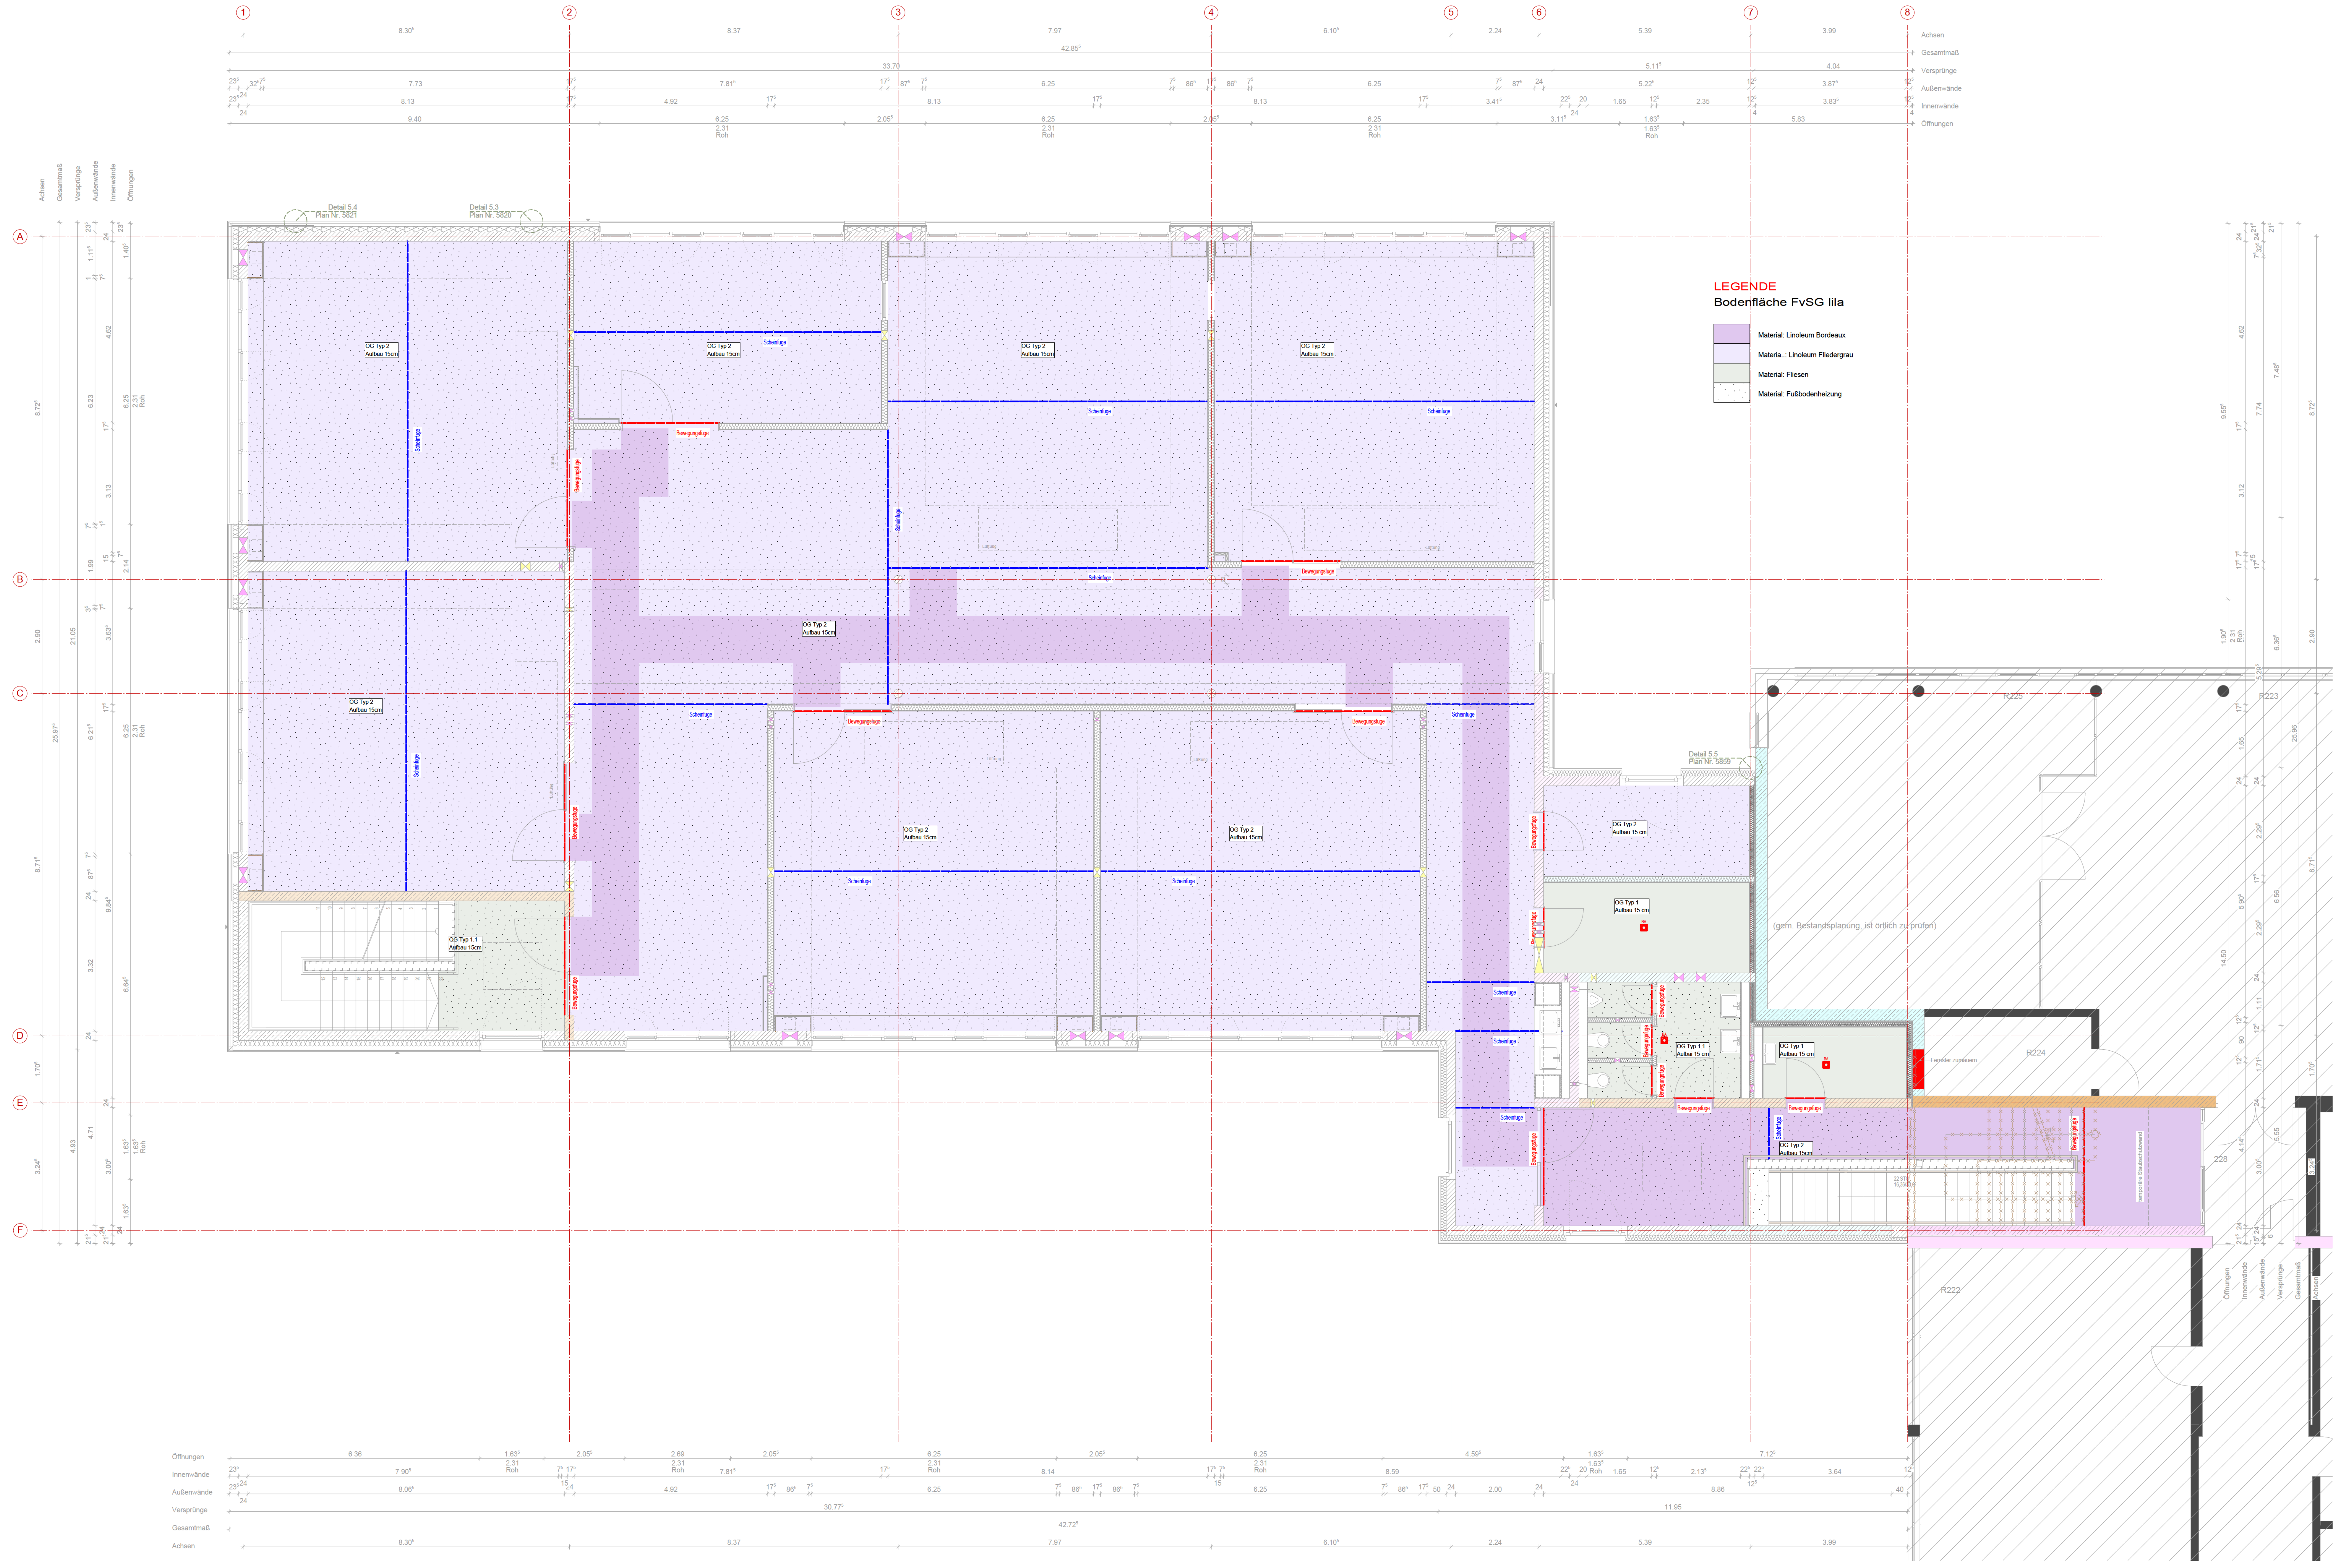

LEGENDE

Bodenfläche FvSG lila

🟪	Material: Linoleum Bordeaux
▢	Materia..: Linoleum Fliedergrau
▢	Material: Fliesen
⁘	Material: Fußbodenheizung

BEMERKUNGEN

Alle Maße sind vor der Ausführung zu prüfen, soweit erforderlich örtlich zu messen.
Differenzen sind vor der Ausführung mit der Bauüberwachung zu klären.

Bei Widersprüchen zwischen Plänen und sonstigen Ausführungsunterlagen haben Unterlagen im größeren Maßstab Vorrang, bei gleichmaßstäblichen Plänen der jüngere.

Dieser Plan gilt nur in Verbindung mit der geprüften Statik, sowie den Schal- und Bewehrungsplänen.

Die DIN - Vorschriften und das Brandschutzkonzept sind einzuhalten!

Ergänzend sind die Ausführungsplanungen der am Bau beteilgten Fachingeneure und der ausführenden Firmen hinzu zu ziehen.

Alle angegeben Höhen beziehen sich auf ± 0.00 EG
Öffnungsmaße sind Rohbaumaße!
Alle Höhenmaße beziehen sich auf OKFF!

LEGENDE

ABKÜRZUNGEN

BA	Bodenaussparung	KB	Kernbohrung	SD	Sohlendurchbruch
BD	Bodendurchbruch	LH	lichte Raumhöhe OKFF - UK AD	UF	Umfang
BE	Bodeneinlauf			UV	Unterverteilung
BK	Bodenkanal	NA	Notausgang	UZ	Unterzug
BRH	Brüstungshöhe ab OKFF	NE	Notentwässerung	ÜZ	Überzug
		NF	Nutzfläche	UKFD	Unterkante Fertigdecke
DA	Deckenaussparung	OKFF	Oberkante Fertigfußboden		
DF	Dehnfuge			UKRD	Unterkante Rohdecke
DVS	Deckenversprung	OKRF	Oberkante Rohfußboden	VK	Vorderkante
FF	Fluchtfenster	RB	Ringbalken	VKR	Vorderkante Roh
FR-SW	Fallrohr Schmutzwasser	RD	Rohdecke	VKF	Vorderkante Fertig
FR-RW	Fallrohr Regenwasser	REV	REVI- Öffnung	WA	Wandaussparung
FT	Fertigteil	RH	Rohhöhe	WD	Wanddurchbruch
HK	Heizkörper	RK	Rollladenkasten	WF	Wohnfläche
HKV	Heizkreisverteiler	RR	Regenrinne	WS	Wandschlitz

SCHRAFFUREN

▨ Stahlbeton	◣ Bodendurchbruch	◁A Anstrich
▨ Magerbeton	⬚ Deckendurchbruch	◁P Putz
▦ Fertigteil	⧓ Wanddurchbruch	◁F Fliesen
▨ Mauerwerk	◥ Wandschlitz	◁S Sichtbeton
▨ Leichtwand		◁D Dämmung
▢ WDVS		◁H HPL Verkleidung
🟦 Stahlträger	⊕ OKFF / OKRD	◁M Metallfassade
▭ Gipskarton-Wand	▼ OKRD	
■ Bestand	▽ OKFF	
⊠ Abbruch		

HINWEISE

Detail Bsp. DE-EG-003

fachplanerisch abgestimmtes Detail

fachplanerisch abzustimmendes Detail

TÜREN

00_01 T01	
fh	NA: 90 cm
R'w=32dB	OTS/20 mm

Raum-Nr. / Tür-Nr.
Brandschutz / lichter Durchgangsbreite
Schallschutz / Beschläge / Unterschnitt

BRANDSCHUTZ - BEZEICHNUNGEN

T30	feuerhemmend und selbstschließender Abschluss	🟧 Brandwandqualität
RST90	rauchdichter, feuerbeständiger und selbstschließender Abschluss	▢ F 90
RST 30	rauchdichter, feuerhemmender, selbstschließender Abschluss	🟪 Brandwand
		- - - Bewegungsfuge
		- - - Scheinfuge

A	06.05.2026	Änderung Trockenbau	LG
Index	Datum	Änderungen/Ergänzungen	Gez.

Projekt:
1900 Erweiterung des Freiherr-vom-Stein-Gymnasium
Ringstraße 69, 32257 Bünde

Bauherr:
Kommunalbetriebe Bünde
Am Brunnen 17
32257 Bünde

[redacted]

Planungsstand:
Ausführungsplanung
VORABZUG
Unterschrift Entwurfsverfasser
Unterschrift Bauherr

Planinhalt:
Grundriss
Bodenspiegel 2.OG

Datum: 04.11.2025	Maßstab: 1:50	Plannummer: 5240	Index: A
Gezeichnet: [redacted]	Blattgröße: H/B 841/1350	Planschlüssel:	

H/B = 841 / 1350 (1.14m²)

Allplan 2024