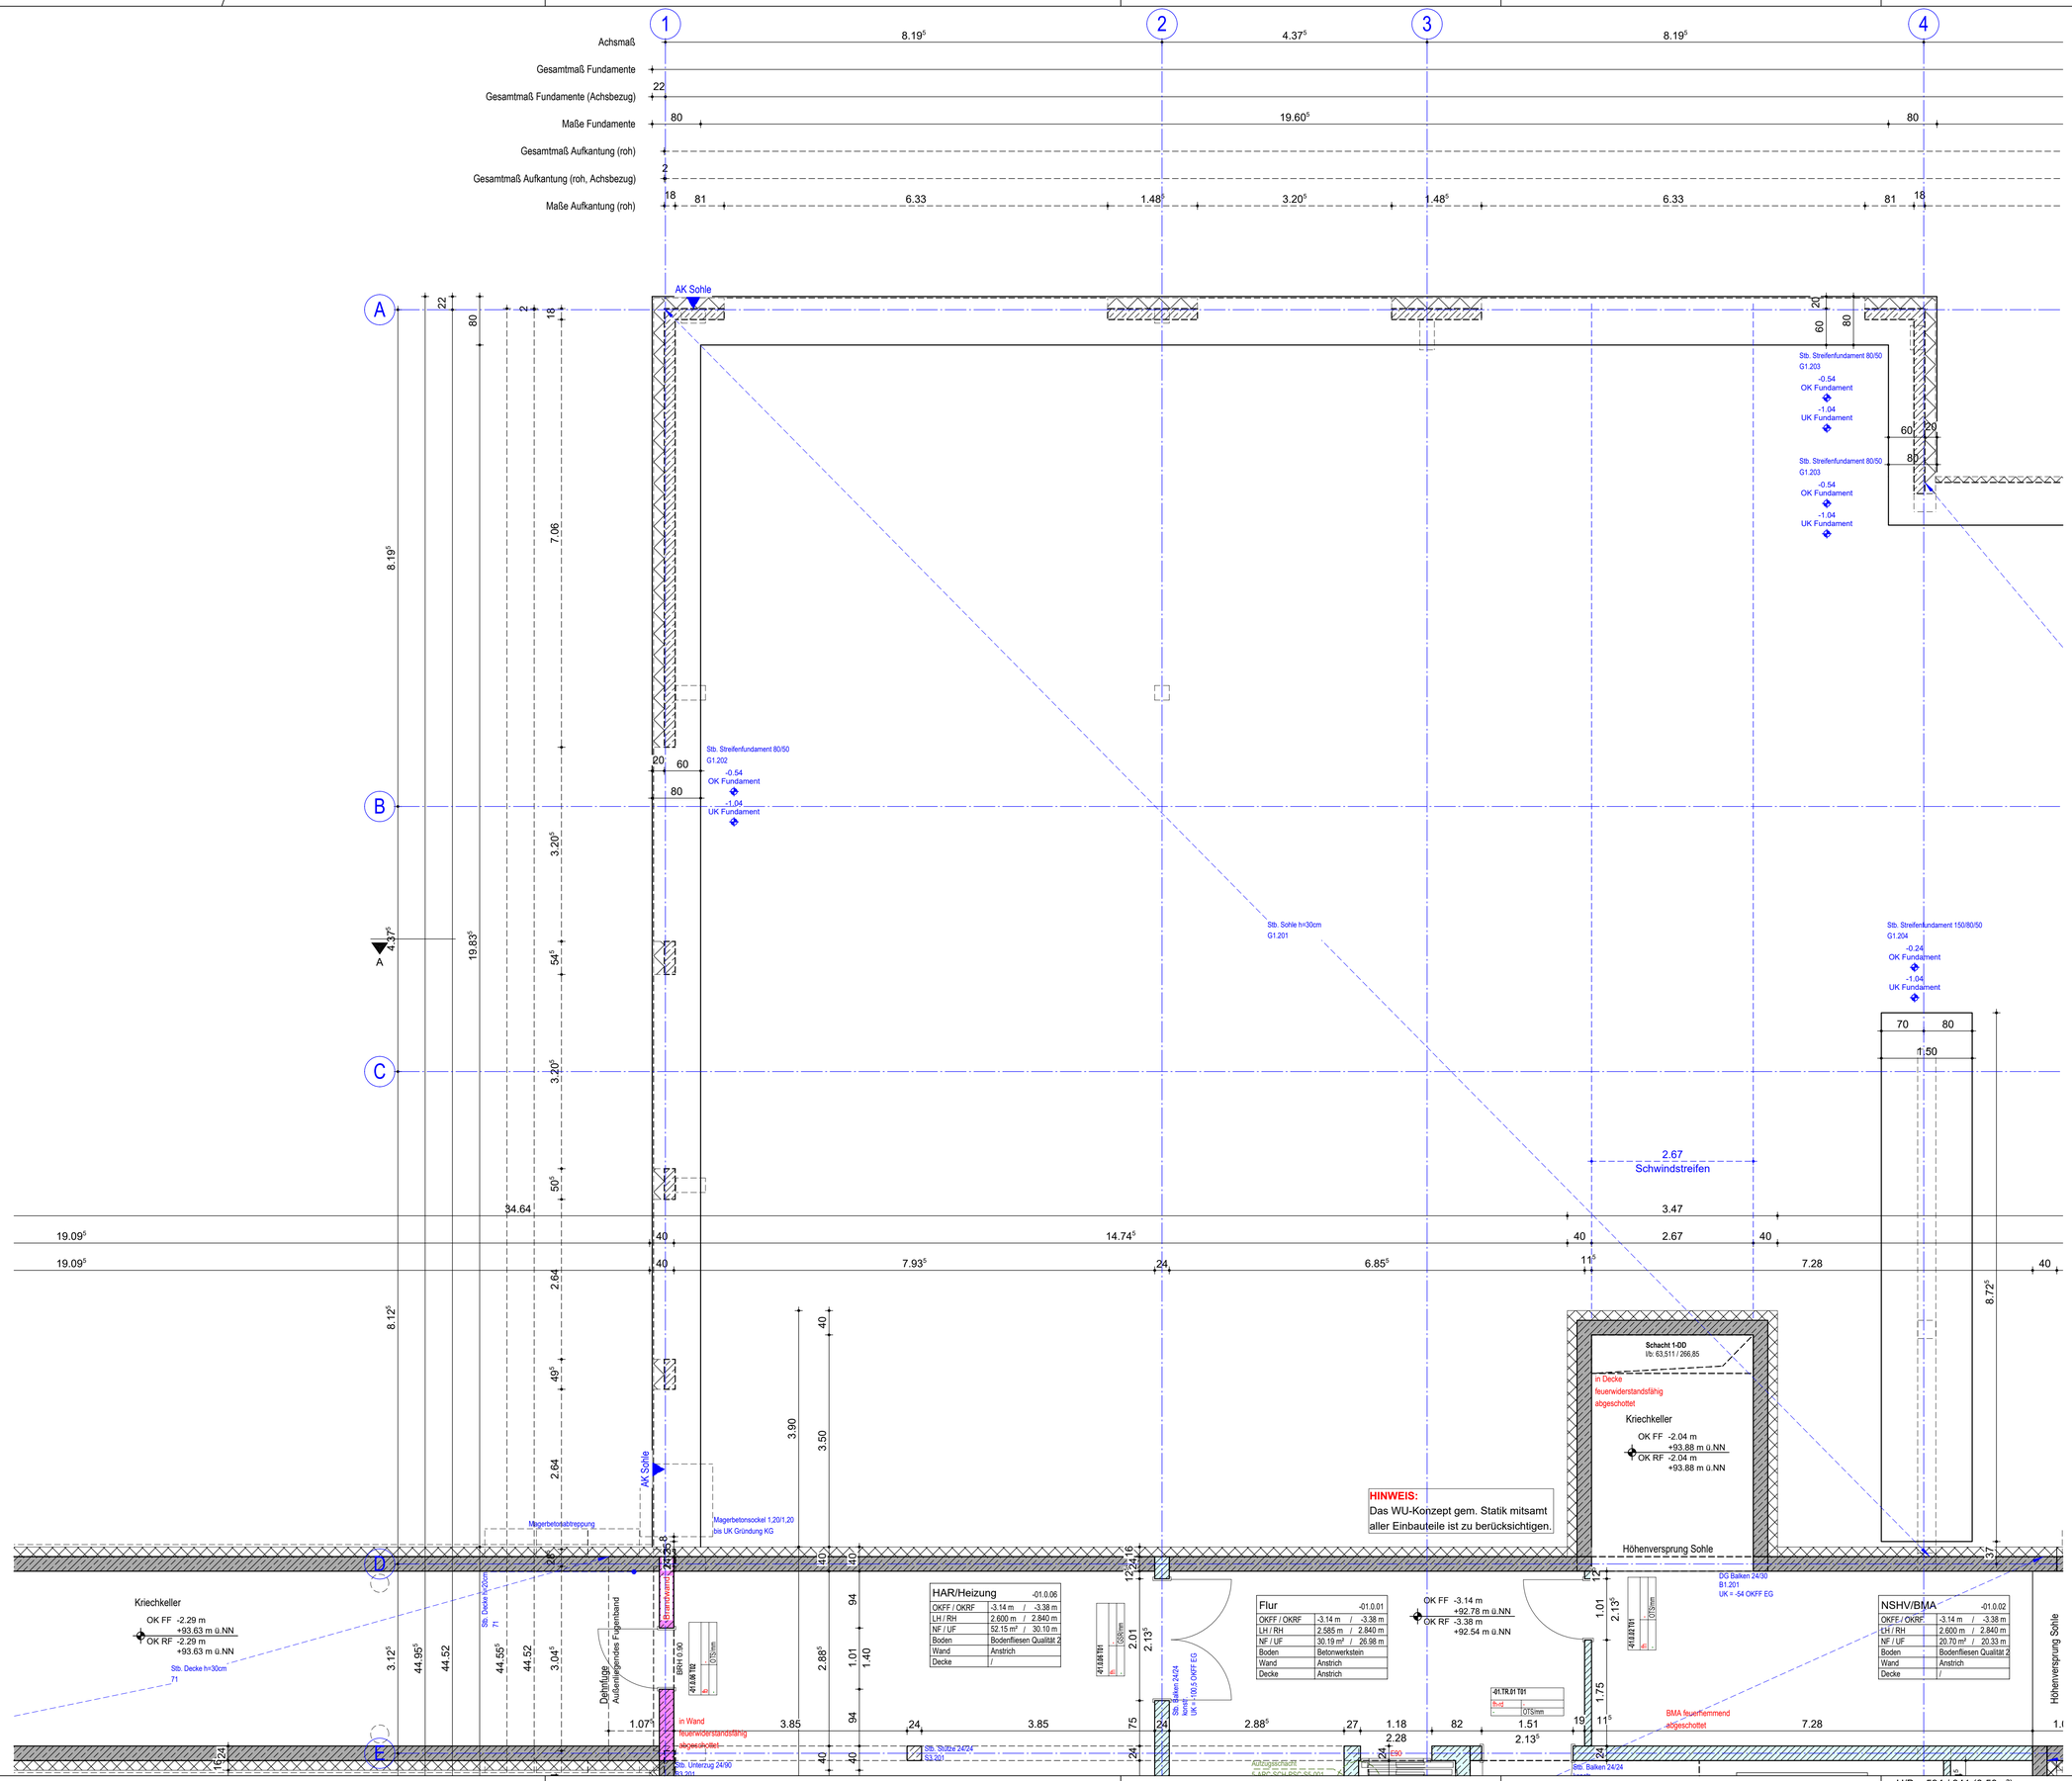


BEMERKUNGEN

Alle Maße sind vor der Ausführung zu prüfen, soweit erforderlich örtlich zu messen.
Differenzen sind vor der Ausführung mit der Bauüberwachung zu klären.

Bei Widersprüchen zwischen Plänen und sonstigen Ausführungsunterlagen haben Unterlagen im größeren Maßstab Vorrang, bei gleichmaßstäblichen Plänen der jüngere.

Dieser Plan gilt nur in Verbindung mit der geprüften Statik, sowie den Schal- und Bewehrungsplänen.

Die DIN - Vorschriften und das Brandschutzkonzept sind einzuhalten!

Ergänzend sind die Ausführungsplanungen der am Bau beteilgten Fachingeneure und der ausführenden Firmen hinzu zu ziehen.

Alle angegeben Höhen beziehen sich auf ± 0.00 EG
Öffnungsmaße sind Rohbaumaße!
Alle Höhenmaße beziehen sich auf OKFF!

HINWEIS:

Das WU-Konzept gem. Statik mitsamt aller Einbauteile ist zu berücksichtigen.

LEGENDE

ABKÜRZUNGEN

BA	Bodenaussparung	KB	Kernbohrung	SD	Sohlendurchbruch		
BD	Bodendurchbruch	LH	lichte Raumhöhe	UF	Umfang		
BE	Bodeneinlauf		OKFF - UK AD	UV	Unterverteilung		
BK	Bodenkanal	NA	Notausgang	UZ	Unterzug		
BRH	Brüstungshöhe	NE	Notentwässerung	ÜZ	Überzug		
	ab OKFF	NF	Nutzfläche	UKFD	Unterkante Fertigdecke		
DA	Deckenaussparung	OKFF	Oberkante	UKRD	Unterkante Rohdecke		
DF	Dehnfuge		Fertigfußboden	VK	Vorderkante		
DVS	Deckenversprung	OKRF	Oberkante Rohfußboden	VKR	Vorderkante Roh		
FF	Fluchtfenster	RB	Ringbalken	VKF	Vorderkante Fertig		
FR-SW	Fallrohr Schmutzwasser	RD	Rohdecke	WA	Wandaussparung		
FR-RW	Fallrohr Regenwasser	REV	REVI- Öffnung	WD	Wanddurchbruch		
FT	Fertigteil	RH	Rohhöhe	WF	Wohnfläche		
HK	Heizkörper	RK	Rollladenkasten	WS	Wandschlitz		
HKV	Heizkreisverteiler	RR	Regenrinne				


SCHRAFFUREN

Stahlbeton	Bodendurchbruch	Anstrich	A
Magerbeton	Deckendurchbruch	Putz	P
Fertigteil	Wanddurchbruch		
Mauerwerk	Wandschlitz	Fliesen	F
Leichtwand			
WDVS		Sichtbeton	S
Stahlträger		Verblend-MW	V
Gipskarton-Wand	OKFF / OKRD	Wandbekleidung	B
Bestand	OKRD		
Abbruch	OKFF	Metallfassade	M

HINWEISE

Detail Bep. DE-EG-003
fachplanerisch abgestimmtes Detail
fachplanerisch abzustimmendes Detail

TÜREN

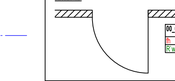

Raum-Nr. / Tür-Nr.
Brandschutz / lichter Durchgangsbreite
Schallschutz / Beschläge / Unterschnitt

BRANDSCHUTZ - BEZEICHNUNGEN

fh	feuerhemmend
hf	hochfeuerhemmend
fb	feuerbeständig
D	dichtschließend
S	selbstschließend
RD	rauchdicht

- feuerhemmende Wand
- hochfeuerhemmende Wand
- feuerbeständige Wand
- BW - Brandwand / Brandwandbauart


Index	Datum	Änderungen/Ergänzungen	Gez.
01	05.08.2025	Änderung Streifenfundamente	PH

Projekt:
1828 Neubau GS Michaelisschule und Michaelistreff
Graf-Stauffenberg-Str. 19, 49124 Georgsmarienhütte

Bauherr:
Stadt Georgsmarienhütte
Oeseder Straße 85
49124 Georgsmarienhütte

GEORGS MARIEN HUETTE

Planungsstand:
Ausführungsplanung

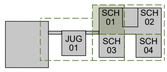

Planinhalt:
Grundriss
Schule Untergeschoss 01

Datum: 05.08.2025	Maßstab: 1:50	Plannummer: 5112
Gezeichnet: PH	Blattgröße: H/B 594/841	Planschlüssel: 5-ARC-SCH-PGR-UG-001-F-01

H/B = 594 / 841 (0.50m²)

Allplan 2023