


Untersicht

M = 1:50
12.13

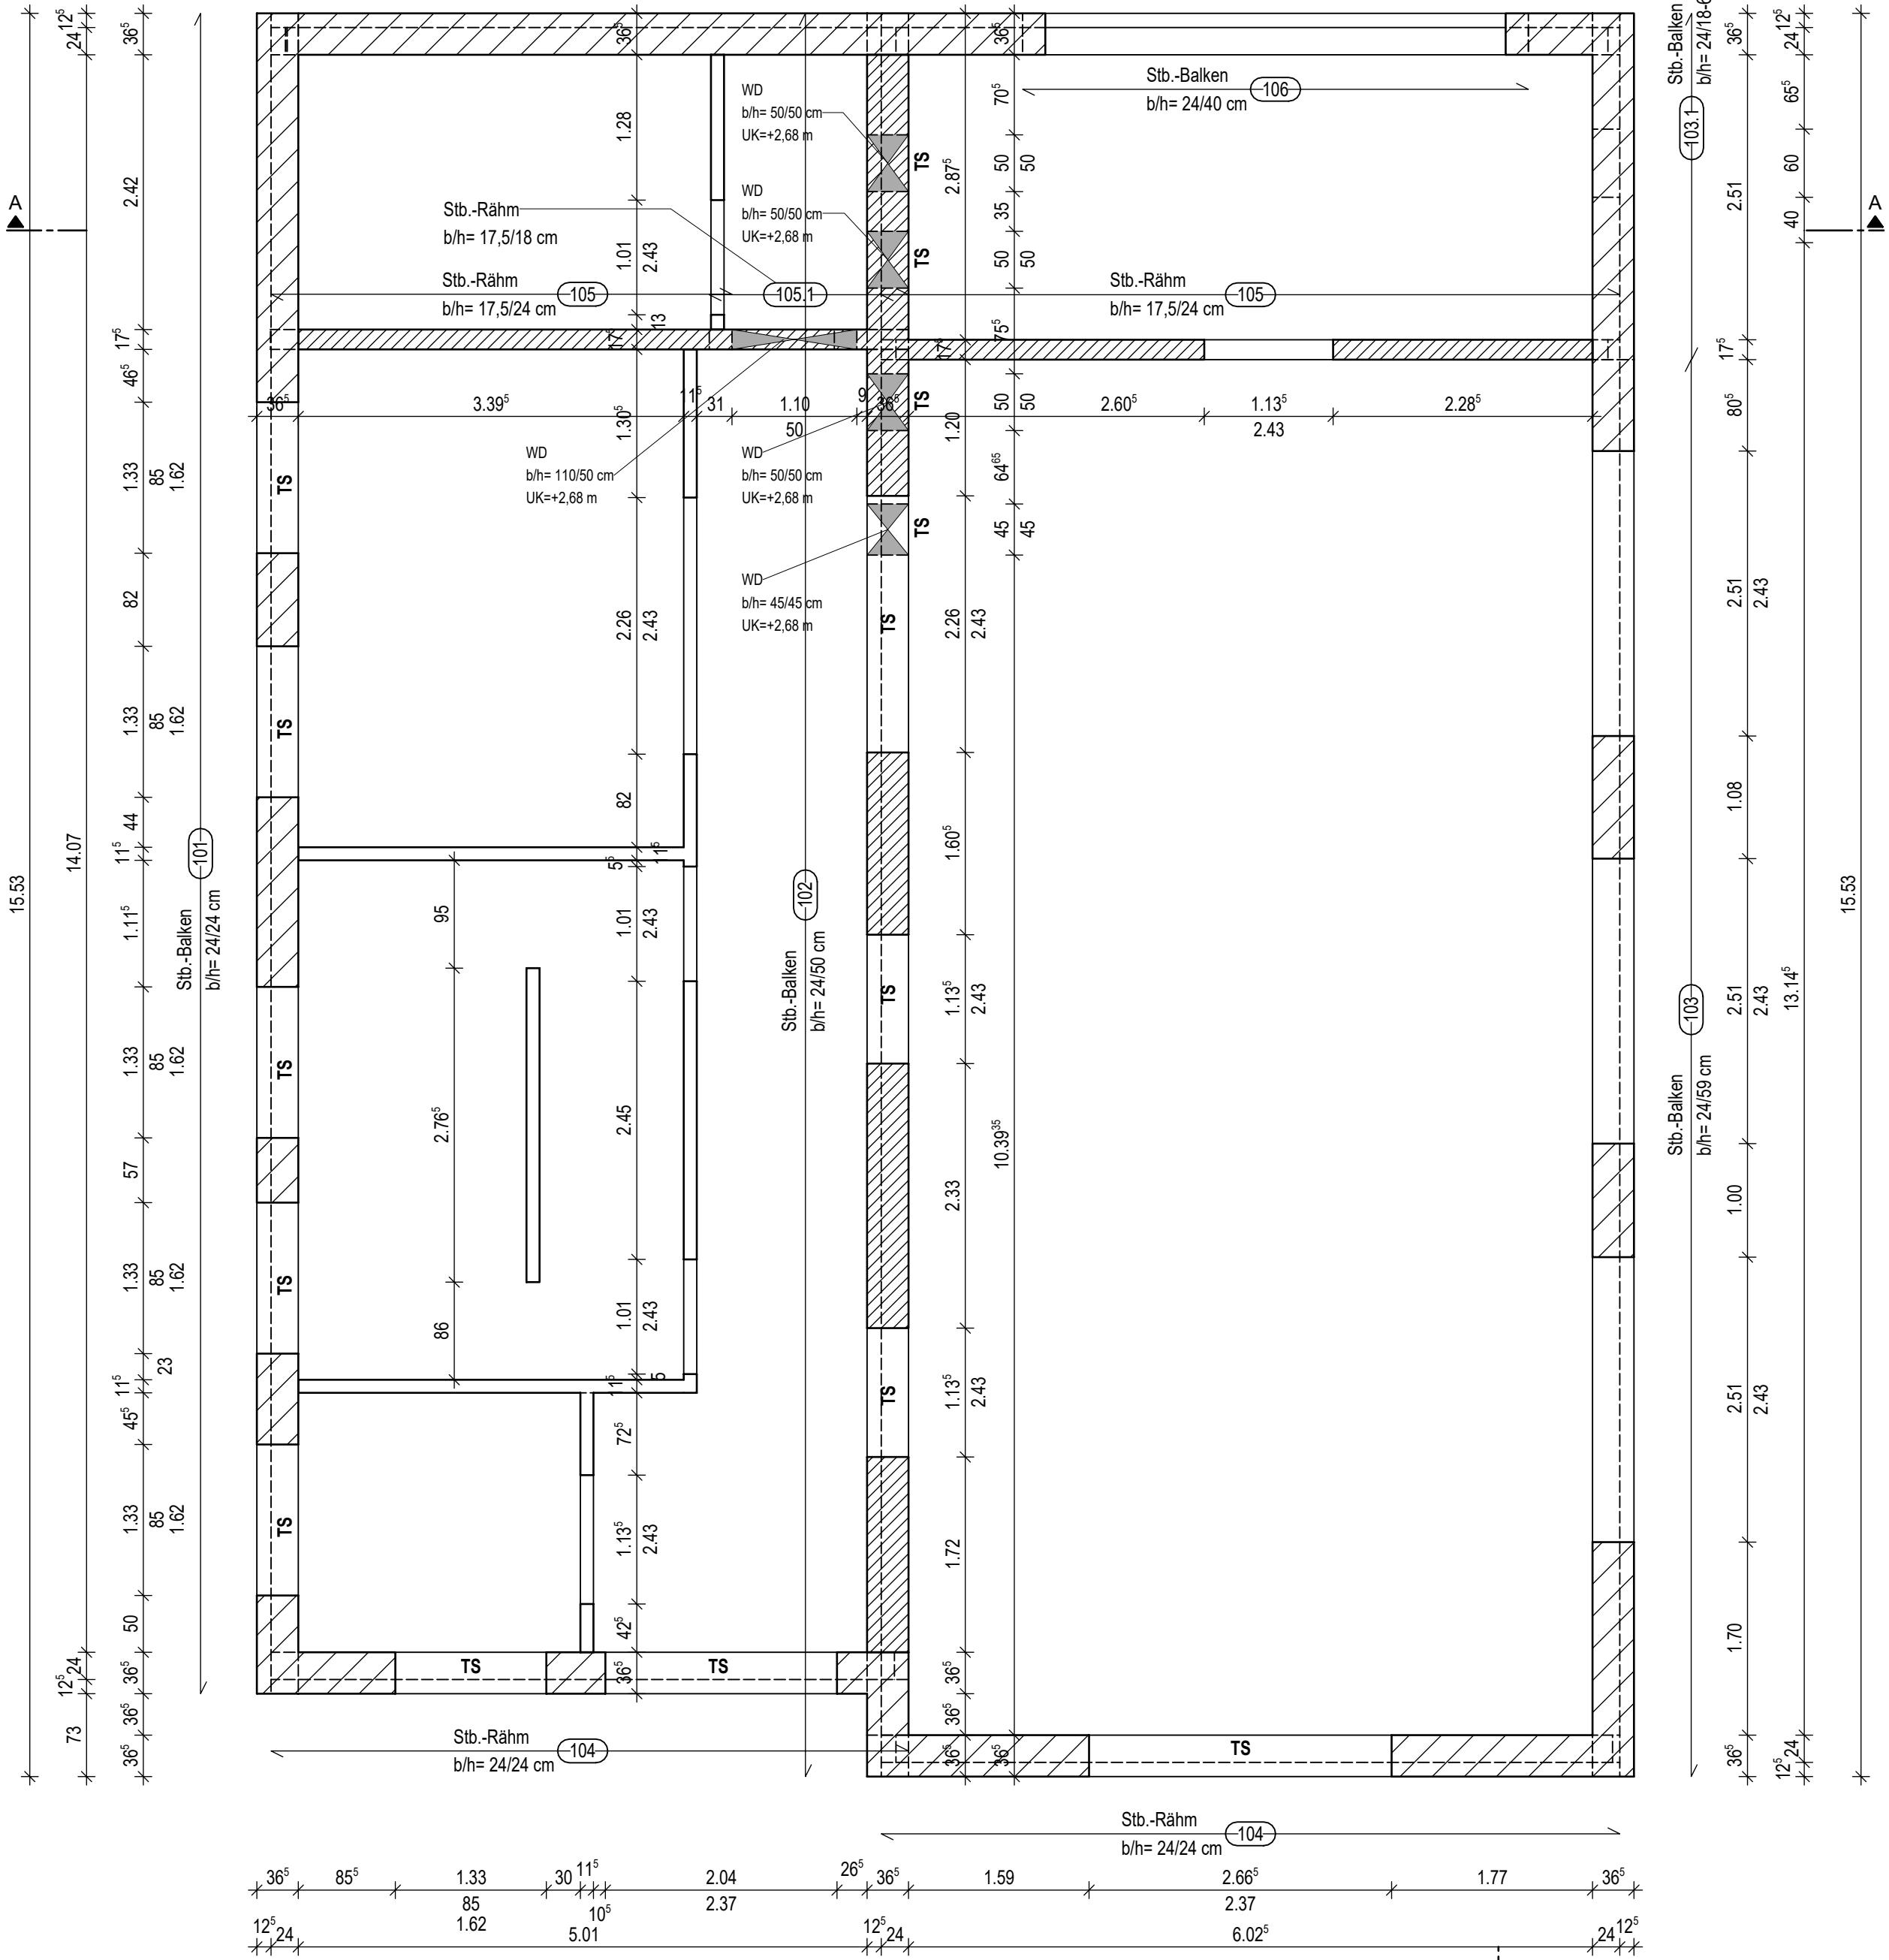

Hinweise zur Ausführung:

Dieser Plan gilt nur in Verbindung mit den Werkplänen des Architekten.

Fehlende Maße sind den Werkplänen zu entnehmen.

Alle Maße sind vor Ort eigenverantwortlich vor Baubeginn zu prüfen und mit den Ausführungsplänen des Architekten und der Fachplaner abzustimmen.

Bei Abweichungen sind der Architekt, die Bauleitung oder/und die Fachplaner zu benachrichtigen.

Allgemeines (falls nicht im Plan anders angegeben):

Bei Vorbetonierung der Unterzüge: Fugenausbildung rau gemäß DIN EN 1992-1-1

Angaben zu Sichtbetonqualitäten und Oberflächenstrukturen sowie Kantenausbildung sind den Ausführungsplänen des Architekten zu entnehmen.

Tragendes Mauerwerk ist nach den Werkplänen im Verband herzustellen.

Stumpf gestoßenes Mauerwerk ist mit bauaufsichtlich zugelassenen Mauerankern und ggf. mit Maueranschlussschienen zu verbinden.

Abstandhalter gemdß gültigem DBV-Merkblatt verwenden.

Bei Einbauteilen ist die Anleitung des Herstellers zu beachten!

Erdung und Verlegung der Grundleitungen nach gesondertem Plan.

Nichttragendewände Innenwände aus Mauerwerk sind mit

in den Stoßfugen vermörtelten Federanker mit den Stb.-Decken zu verbinden.

Hinweise zu Aussparungen:

In diesem Plan sind nur die statisch relevanten Aussparungen dargestellt!

Die Aussparungsmaße sind den Werkplänen zu entnehmen und mit den Haustechnikplänen abzustimmen.

Sämtliche Angaben zu Aussparungen, Schlitten und Einlegeteilen für die Gewerke

- Elektro - Heizung - Lüftung - Sanitär - Aufzug - Fassade -

sind den Plänen der jeweiligen Fachplaner zu entnehmen.

Nachbehandlung des Betons gemäß DIN EN 13670 und DIN 1045-3:

Bis zur ausreichenden Erhärtung ist der frisch verarbeitete Beton zu schützen gegen:

- vorzeitiges Austrocknen durch geeignete Maßnahmen (Abdeckung, Beschichtung, etc.)

- extreme Temperaturen und Temperaturndnerungen

- chemische Angriffe

- mechanische Beanspruchungen und Erschütterungen

| | | |
|--|--|--|
| Beton C25/30 | | Betonstahl BST 500 S (A) / BST 500 M (A) |
| Mauerwerk KS R(P)12-1,8-DM | | Profilstahl S235 JR |
| trag. Mauerwerk Poroton Planziegel T7-36,5-P | | Nadelholz C 24 / Brettschichtholz GL 24c |
| nichttrag. Mauerwerk | | TS Fertigteilsturz |

| | | | | | |
|------|------------|-------------------|-----------|---------|---------|
| | | | | | |
| A | 01.09.2025 | Plan überarbeitet | rk | kha | |
| - | 18.08.2025 | Plan erstellt | rk | kha | |
| Rev. | Datum | Beschreibung | Ersteller | Geprüft | Gesehen |

| | |
|---------------|---|
| Auftraggeber: | Stadt Iserlohn / Büro für Beteiligungen Steuerrecht und Vergaben Rathaus 2, Werner-Jacobi-Platz 12 58636 Iserlohn |
|---------------|---|

| | |
|--------------|---|
| Bauvorhaben: | Neubau Dorfgemeinschaftshaus Rheinen Dorfstr. 37 58640 Iserlohn |
|--------------|---|

| | | | | | |
|---|---|---------------|-------------------------|---------------------------|------------|
| HENNiG INGENIEURE HENNiG Ingenieure GmbH Romanusstr. 32 45894 Gelsenkirchen Tel.: +49 209 318 00 - 0 E-Mail: info@hennig-ing.de www.hennig-ing.de | Planbezeichnung: Schalplan Untersicht | | | | |
| | Maßstab: 1:50 | Format: A2 | Projektnummer: 10500 | Zeichnungsnummer: S.02 | Rev.: A |