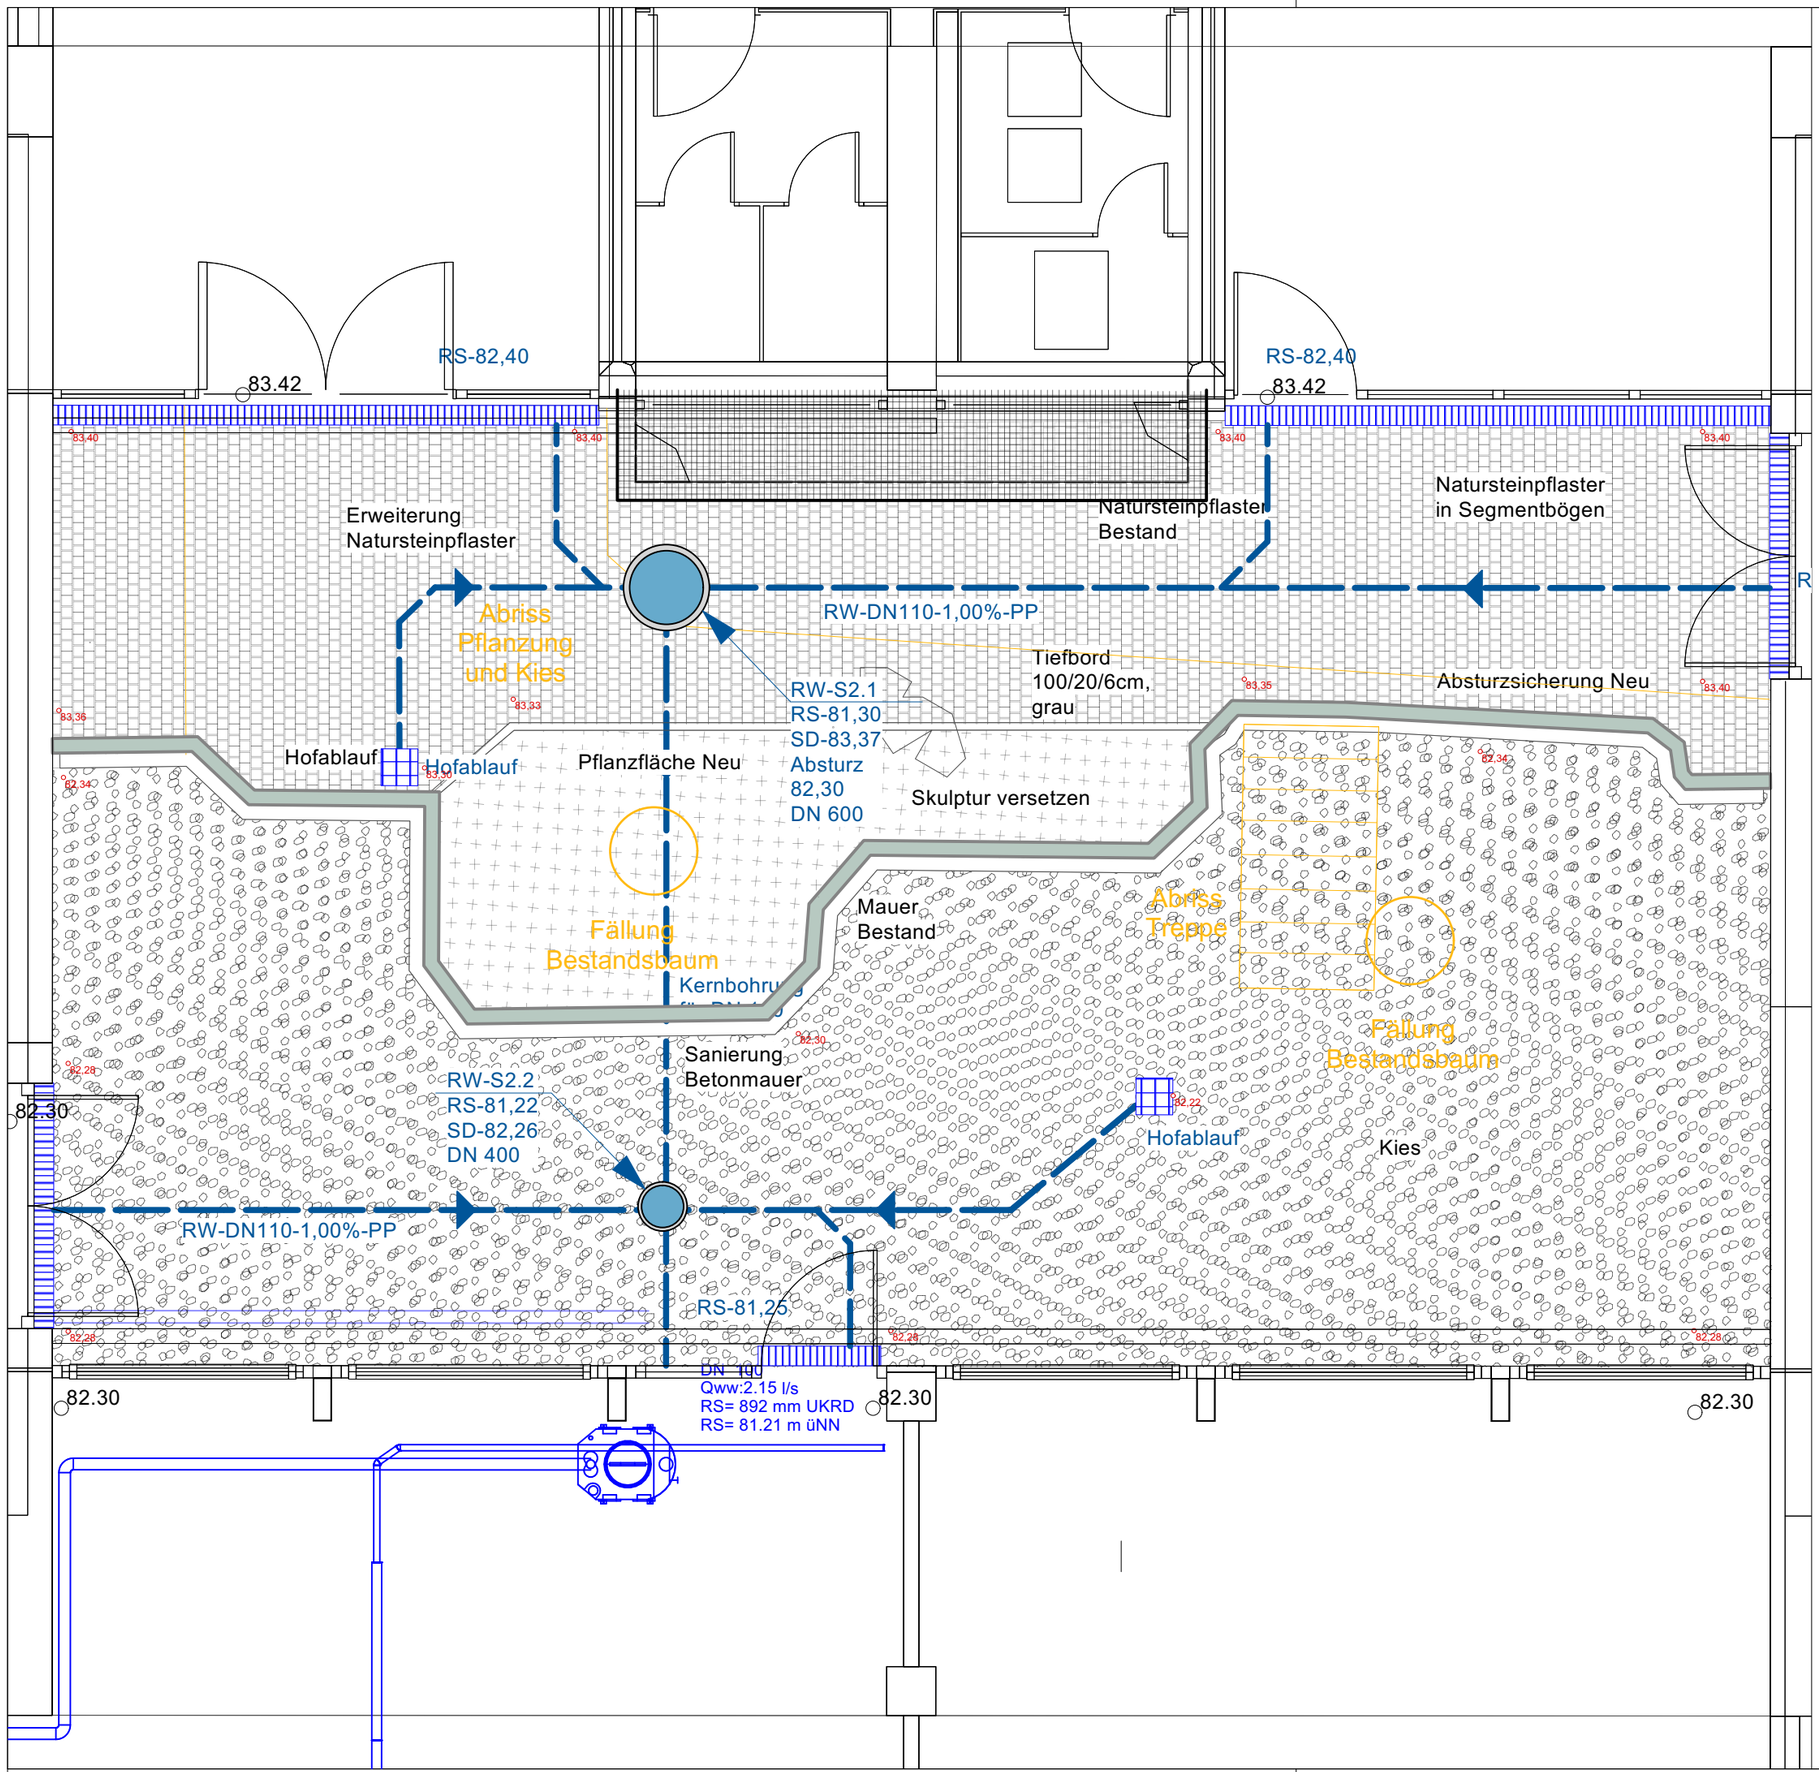


LEGENDE

- Betonstein (30/20/8)
- Natursteinmosaik-pflaster Granit
- Kiesflächen
- Pflanzfläche
- Einfassung (TB)
- Betonbank, Holzauflage
- Strauchneupflanzung
- Gitterrost
- Fassadenrinne
- Hofablauf
- geplante Regenwasserleitung
- geplanter Schacht
- 00,00 Planungshöhen

Die Bestandsaufnahme basiert auf dem Lageplan 18-L-806, Aufmaß März/April 2018, Pölling Homoet, Öffentlich bestellte Vermessungsingenieure, Coesfeld

BAUVORHABEN SZ COE	ZEICHNUNGSBEZEICHNUNG LAGEPLAN FREIANLAGEN	ZEICHNUNGS-NR. 3_LP_02
ANTRAGSTELLER STADT COESFELD		PROJEKT-NR. 18395
UNTERSCHRIFT	ÜBERSICHT: Schwimmbad, Dülmener Straße, Holtwicker Straße, BT 1, BT 2, BT 3, BT 4, BT 5, BT 7, BT 8, BT 9	
ENTWURFSVERFASSER BRANDENFELS LANDSCAPE + ENVIRONMENT NEUSTRASSE 18 48167 MÜNSTER		
DIPL. ING. GORDON BRANDENFELS	HÖHENBEZUG: EG = ±0.00 OKFF = – ü. NHN	
BAUHERR STADT COESFELD MARKT 8 48653 COESFELD	STADT COESFELD	
INGENIEUR	INGENIEUR	

PLANUNGSPHASE
05 - Ausführungsplanung

BAUVORHABEN
MODERNISIERUNG SCHULZENTRUM COESFELD

BAUTEIL
Ü - FREIANLAGEN SCHULZENTRUM

ZEICHNUNG
LAGEPLAN INNENHOF 2

MAßSTAB
1:50

	ERSTELLT	PLANSTAND	BLATT-GR.
DATUM	07.112022	07.11.2022	420 x 594
NAME	us		
DATEI	5_Ü_733_LA_--_000_00.vwx		
GRUND-LAGE	Bestandsplan Vermessung 18-L-806 Poelling & Homoet 20.12.2018		

ZEICHNUNGS-NR.
5_Ü_733_LA_--_017_01_P

PROJEKT-NR. 18395 | INDEX –

"COPYRIGHT RESERVED" NACH DIN 34 10.1977

ALLE MAßE SIND VERANTWORTLICH ZU PRÜFEN, UNSTIMMIGKEITEN DER PLANUNG SIND DER BAULEITUNG BEKANNTZUGEBEN

GORDON BRANDENFELS
NEUSTRASSE 18
49167 MÜNSTER

T+49 (0)2506 - 3617
F+49 (0)2506 - 7964
info@brandenfels.com