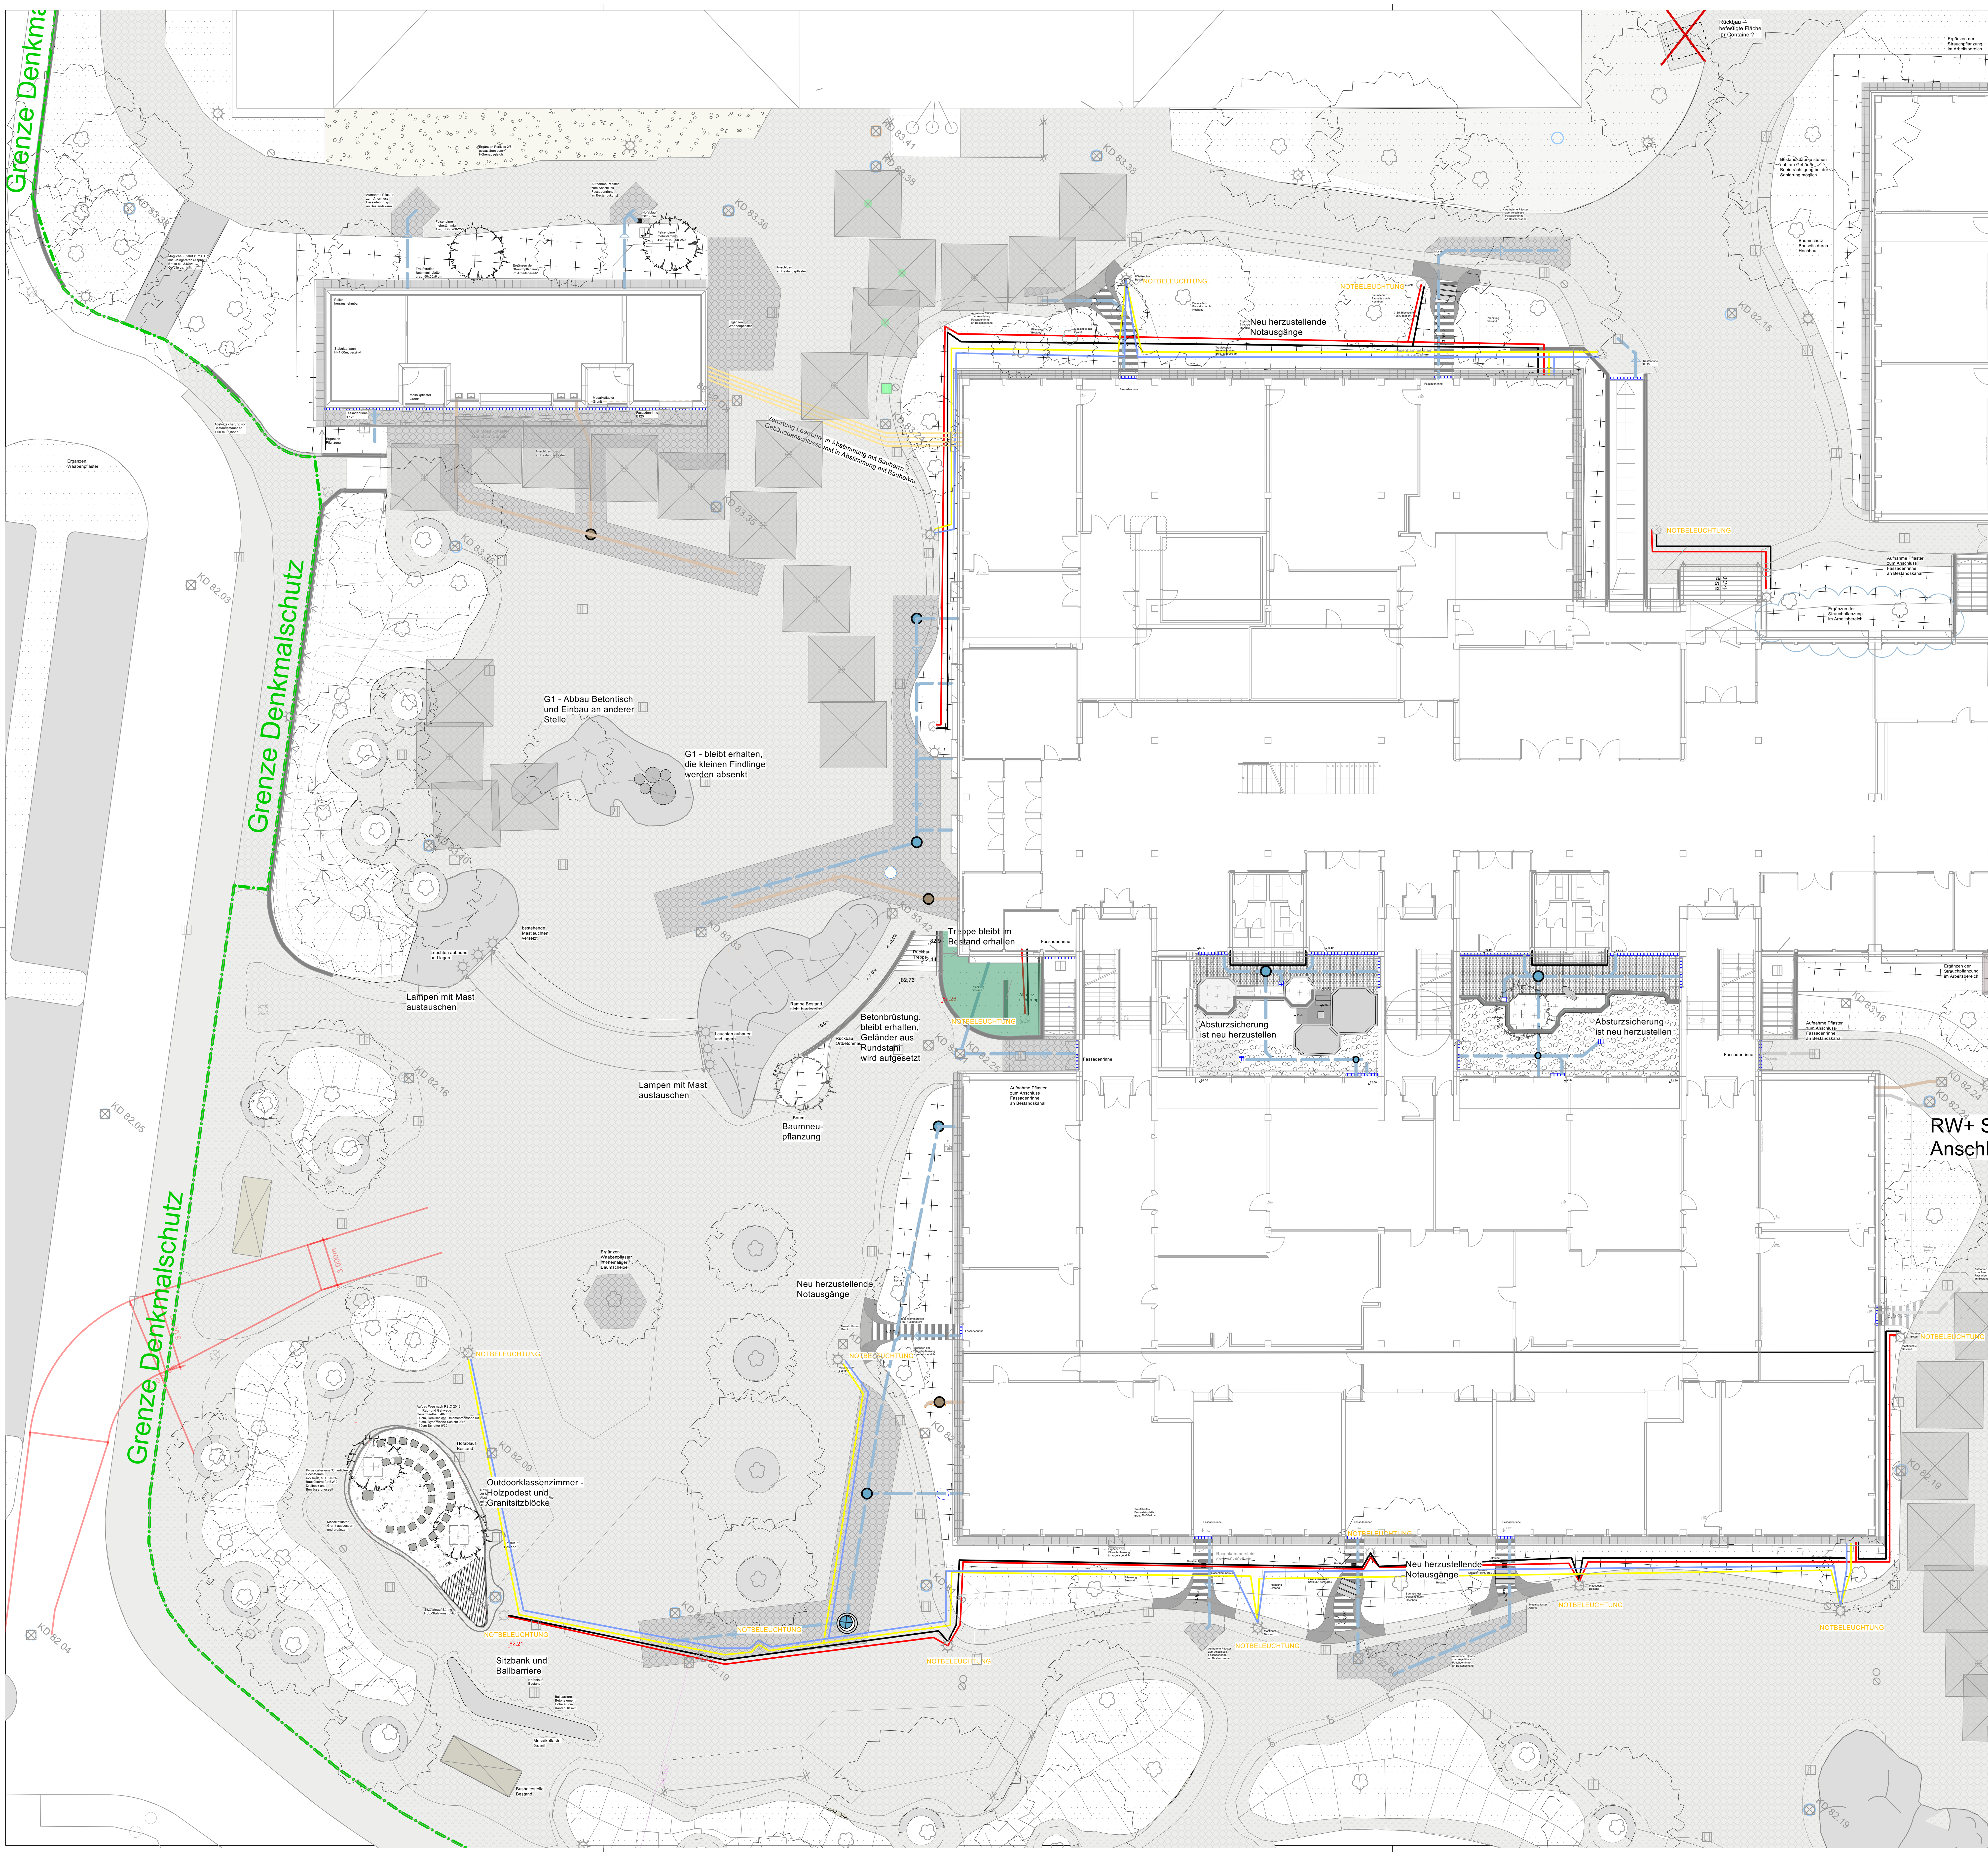


LEGENDE

- Betonstein (22,5/15/8)
- Betonsteinpflaster Sechseck Waabe
- Natursteinmosaik-pflaster Granit
- Einfassung (HB, TB)
- Bestandspflaster
- Rasen
- Pflanzfläche
- Buchenhecke, 1,00m
- Baumneupflanzung
- Bestandsbaum
- Sitzplateau
- Fahrradanlehnbügel
- Schachtabdekung
- Hofablauf
- Gitterrost
- Mastleuchte
- Mauerwinkel
- Zaun
- Traufplatte 40x40x6cm
- 00,00 Planungshöhen

Die Bestandsaufnahme basiert auf dem Lageplan 18-L-806, Aufmaß März/April 2018, Pölling Homoet, Öffentlich bestellte Vermessungsingenieure, Coesfeld

BAUVORHABEN
SZ COE


ZEICHNUNGSBEZEICHNUNG
LAGEPLAN FREIANLAGEN

ZEICHNUNGS-NR.
5_LP_01

ANTRAGSTELLER
STADT COESFELD

PROJEKT-NR.
18395

ÜBERSICHT

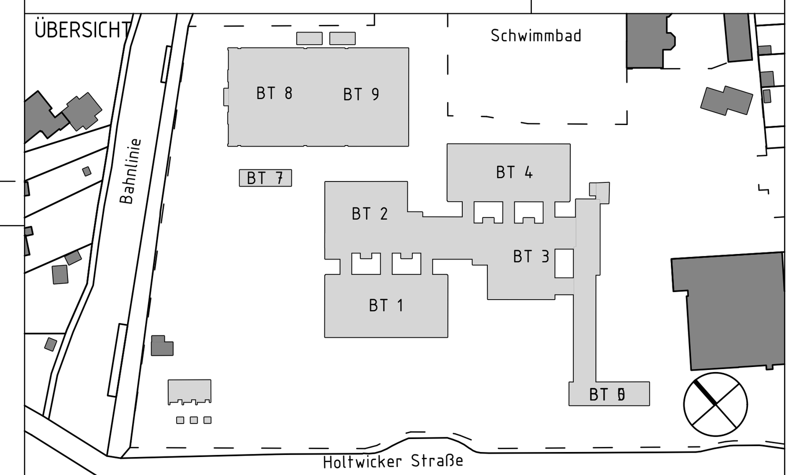

UNTERSCHRIFT

ENTWURFSVERFASSER
BRANDENFELS
LANDSCAPE +
ENVIRONMENT
NEUSTRASSE 18
48167 MÜNSTER

DIPL. ING. GORDON BRANDENFELS

HÖHENBEZUG: EG = ±0.00 OKFF = - ü. NHN

BAUHERR
STADT COESFELD
MARKT 8
48653 COESFELD

INGENIEUR

INGENIEUR

PLANUNGSPHASE
05 - Ausführungsplanung

BAUVORHABEN
MODERNISIERUNG SCHULZENTRUM COESFELD

BAUTEIL
1-2, 7

ZEICHNUNG
Lageplan BA 3

MAßSTAB
1:200

	ERSTELLT	PLANSTAND	BLATT-GR.
DATUM	10.09.2026	20.08.2026	841 x 594
NAME	nk/ us		
DATEI	5_Ü_733_LA_--_000_00.vwx		
GRUND-LAGE	Bestandsplan Vermessung 18-L-806 Poelling & Homoet 20.12.2018		

ZEICHNUNGS-NR.
5_Ü_733_LA_--_000_00_P

PROJEKT-NR.	INDEX
18395	00

"COPYRIGHT RESERVED" NACH DIN 34 10.1977

ALLE MAßE SIND VERANTWORTLICH ZU PRÜFEN, UNSTIMMIGKEITEN DER PLANUNG SIND DER BAULEITUNG BEKANNTZUGEBEN

GORDON BRANDENFELS
NEUSTRASSE 18
49167 MÜNSTER
T+49 (0)2506 - 3617
F+49 (0)2506 - 7964
info@brandenfels.com