Gemeinde: Greven
Gemarkung: Greven
Flur: 8
Flurstück: 383

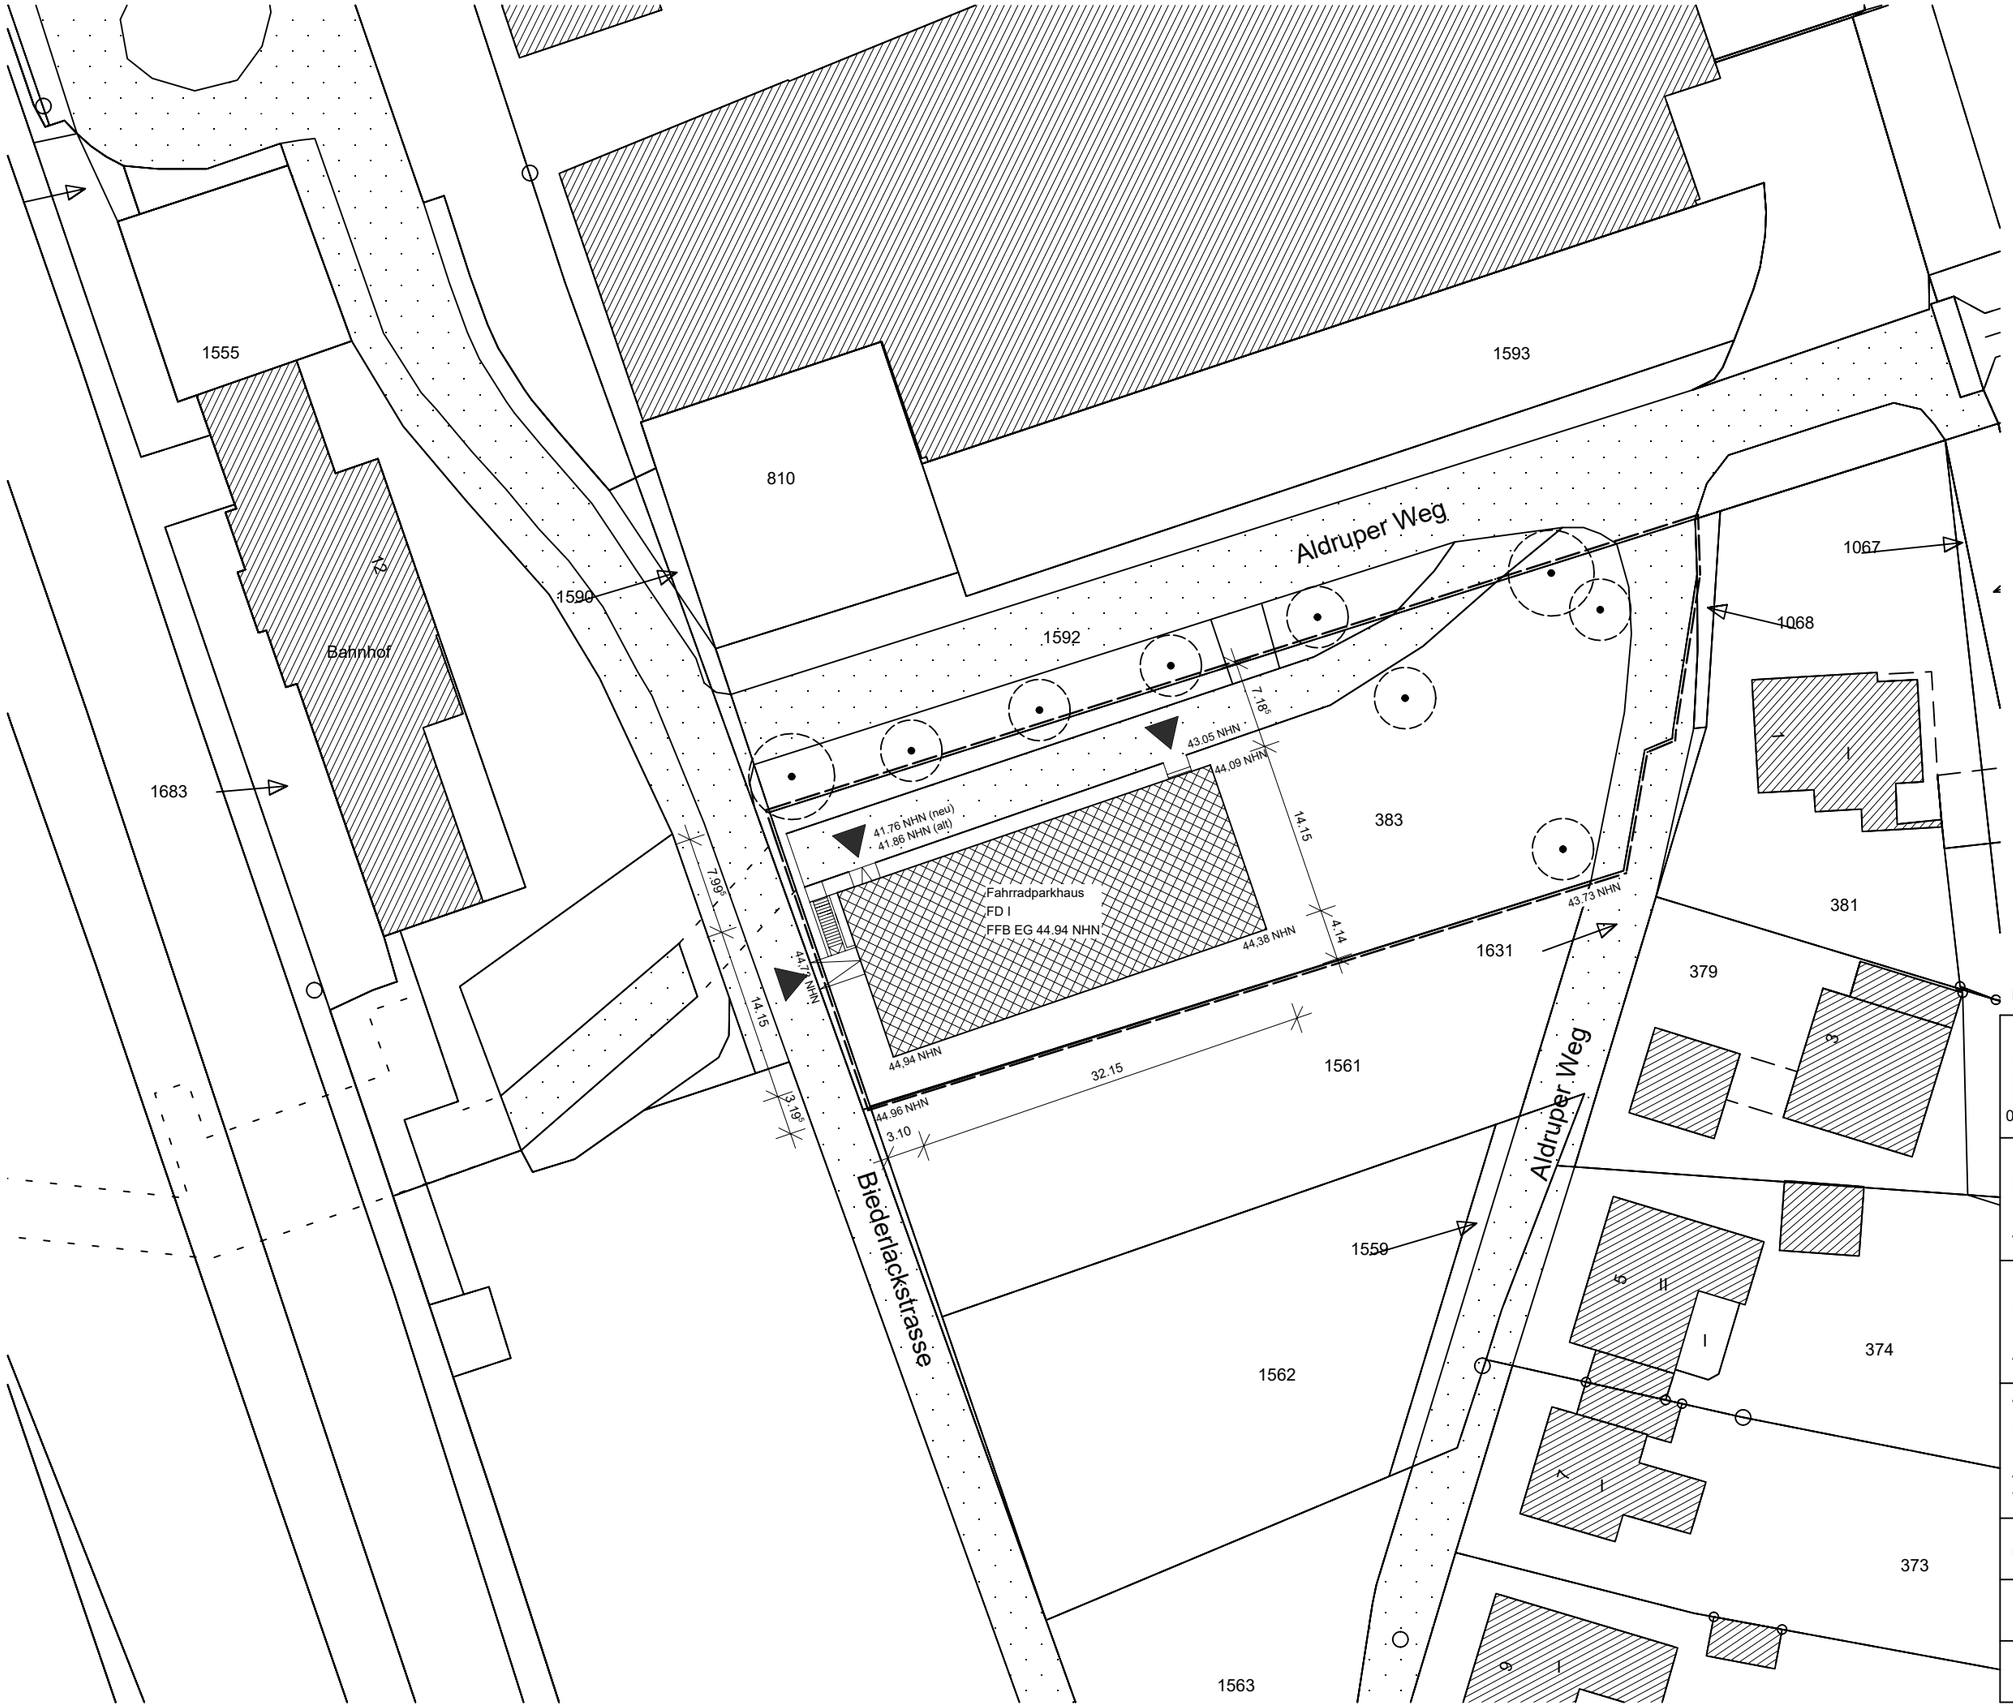

Bauantrag

Maßstabsleiste:
M 1 : 500
0m 15m 35m

Projekt:
Neubau Fahrradparkhaus Greven
Biederlackstrasse
48268 Greven

Bauherr:
Stadt Greven
Rathausstr. 6
48268 Greven

Architekten:
Schulze Gronover & Partner Architektur GmbH
Königstrasse 22 a
48268 Greven
Tel 02571 986863 Fax 02571 986873

Leistungsphase:
Genehmigungsplanung

Planbezeichnung:		Projekt Nr.:
Lageplan		597
Maßstab: 1 : 500	Datum: 03.06.2025	Plan Nr.: L 01