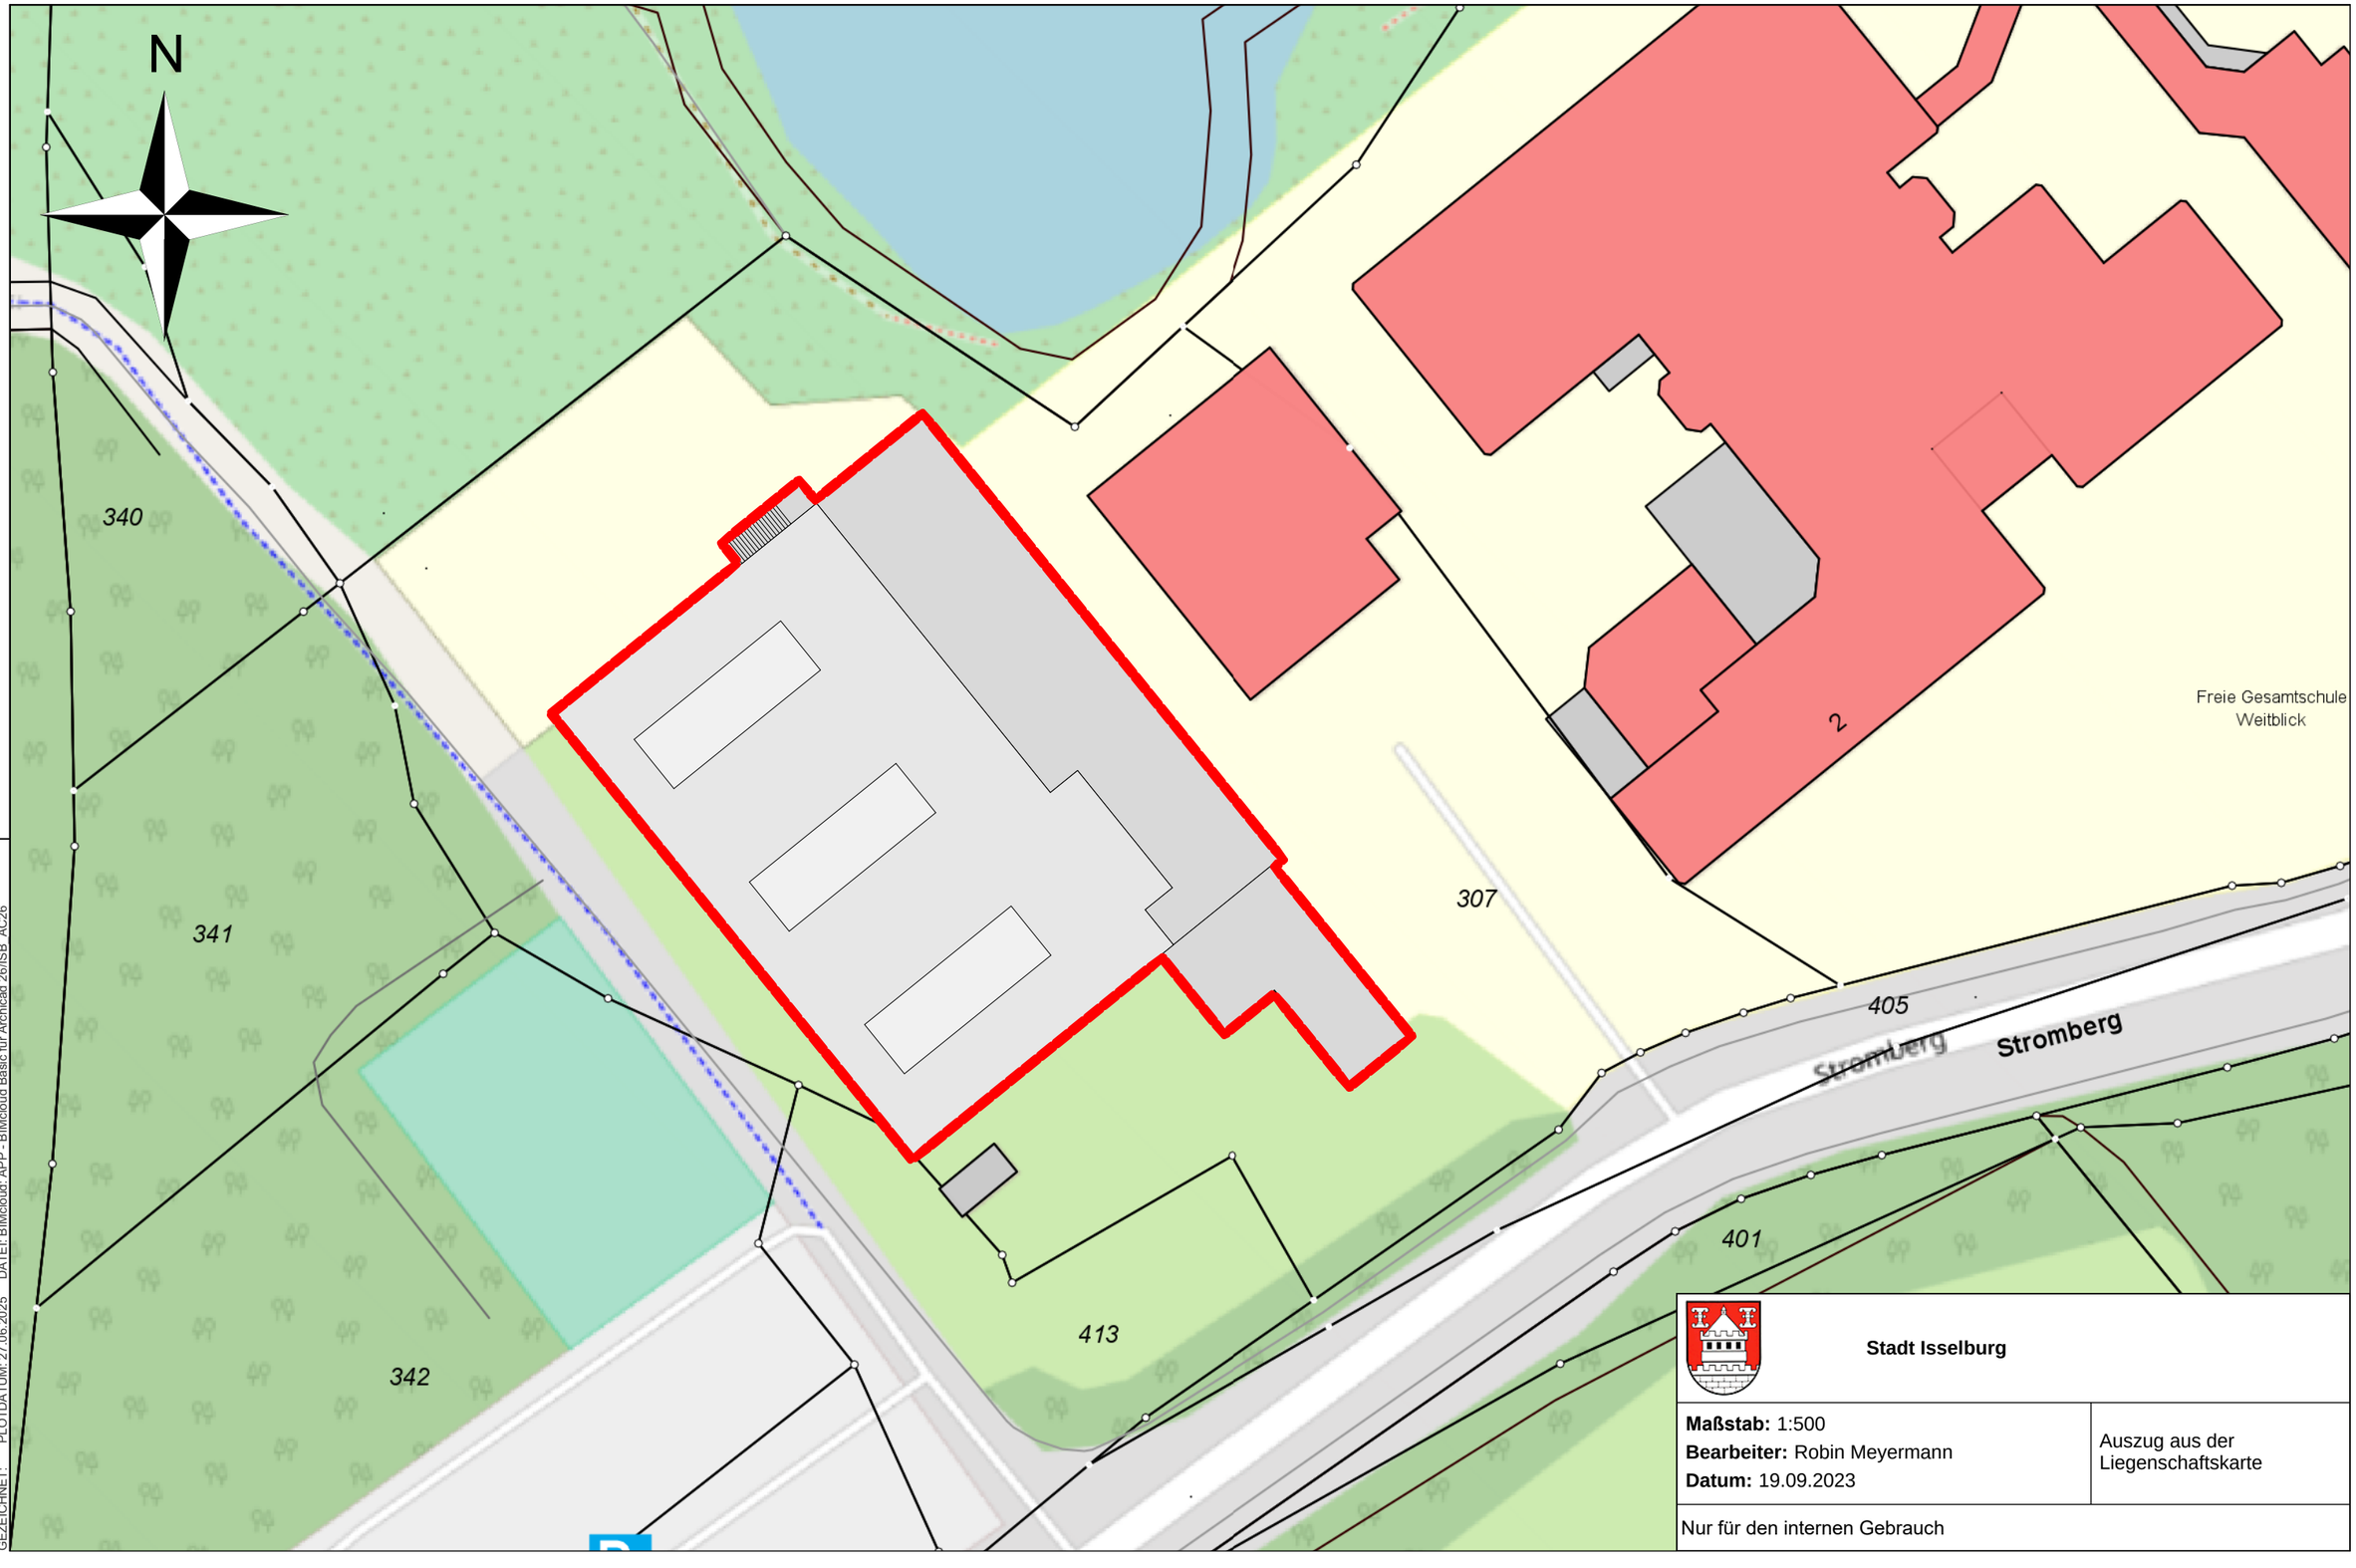

GEZEICHNET: PLOTDATUM: 27.06.2025 DATEI: BIMcloud: APP - BIMcloud Basic für Archicad 26/ISB_AC26

Stadt Isselburg

Maßstab: 1:500
Bearbeiter: Robin Meyermann
Datum: 19.09.2023

Auszug aus der Liegenschaftskarte

Nur für den internen Gebrauch

E 2.21 Lageplan mit Förderbereichsmarkierung
M 1:500 27.06.2025 FORMAT: A3

Umbau, Sanierung und Modernisierunug einer 2-fach Sporthalle
Stromberg 2 46419 Isselburg-Anholt

Kohlenstraße 70
44795 Bochum
Fon: (0234) 330 800
Fax: (0234) 330 802
info@vs-architekten.de
www.vs-architekten.de

VERVOORTS & SCHINDLER
ARCHITEKTEN BDA PartG mbB