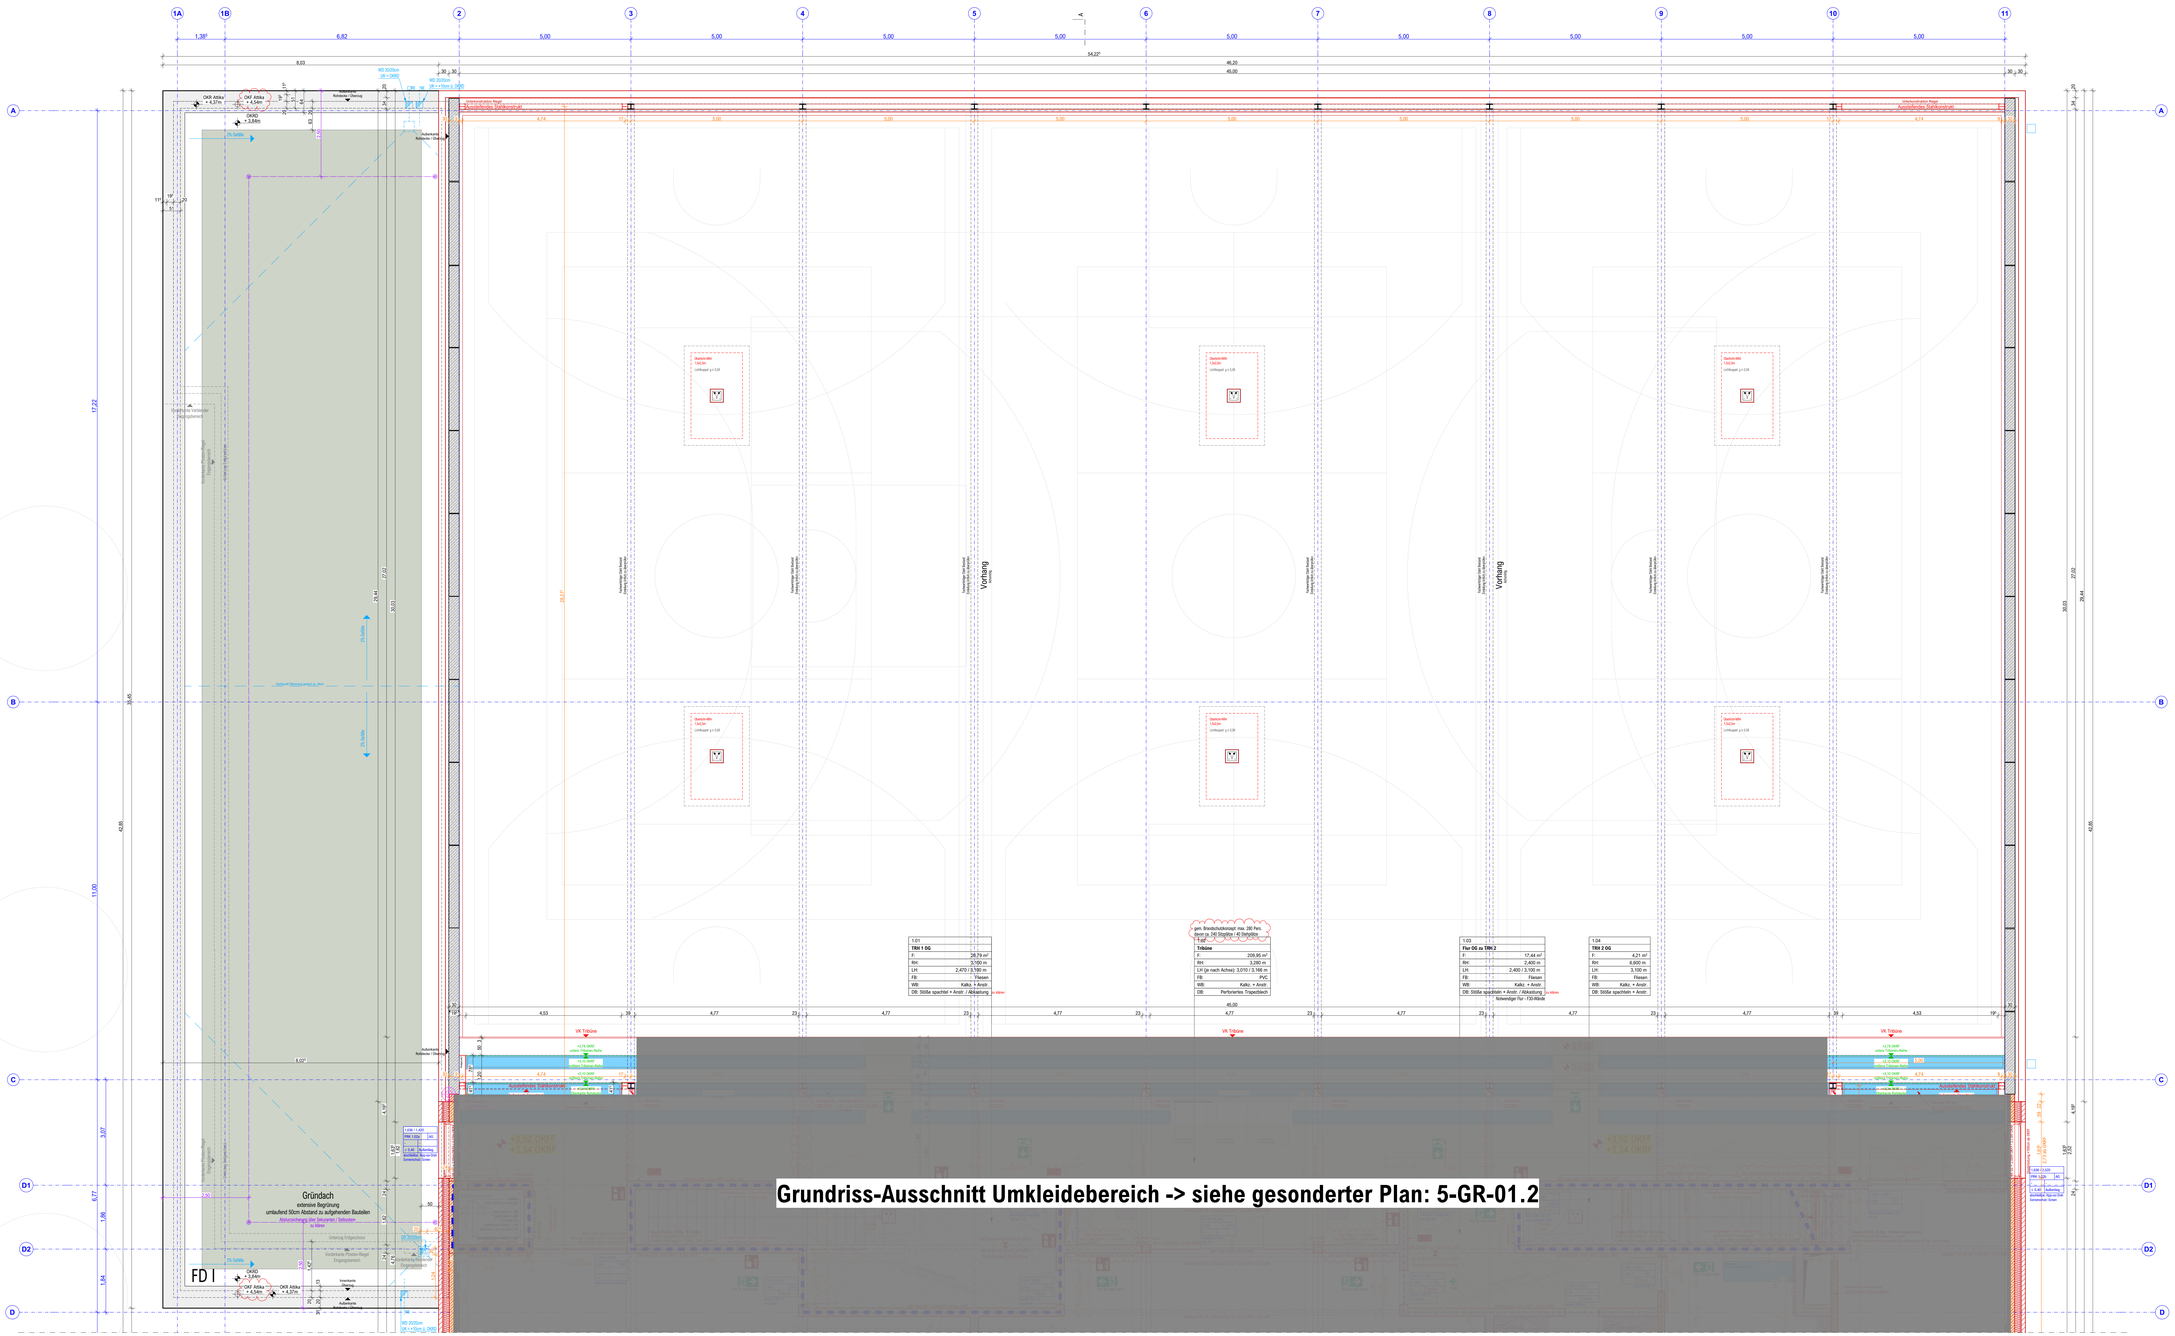

LEGENDE :

WÄNDE
- Stb.-Wand
- Bestand Stb.-Wand
- Mauerwerk
- Trockenbau

DACH
- Elektrisch Anschlagpunkt
- Elektrisch Zwischenhalter
- Elektrisch Seil

BRANDSCHUTZ
- Brandschutztür T90 und Rauchschutztür nach DIN 18095
- Brandschutztür T30 und Rauchschutztür nach DIN 18095
- Brandschutztür T30 nach DIN 4102-5
- Rauchschutztür nach DIN 18095
- dichtschließende Tür mit selbstschließender Türschließer und umlaufender Dichtung
- Rettungsweg/Rettungszeg
- 2. Rettungsweg über Fenster (= 0,90m x 1,20m, BRH < 1,20m)
- Evakuierungsrichtung
- REI/EI 30 (F30)
- Ingenieurbiol. nichttragendes Bauteil
- REI/EI 90 (F90)
- Ingenieurbiol. nichttragendes Bauteil
- Tragsystemanmd.mit Anforderungen an Brandschutz
- REI/EI 90-M (F90-A+M) Brandwand

- Brandmelder
- Feuerlöscher
- Rauch- und Wärmeabzugseinrichtung, Ausführung
- Rauch- und Wärmeabzugseinrichtung
- Brückenachse
- Feuerwehr-Schlüsseldepot
- Feuerlöschabschnitt
- Brandmeldezentrale
- Feuerwehr-Bedienfeld
- Feuerwehr- Information- und Bediensystem
- REI/EI 30 (F30), Decke, öffnungslos

BESCHRIFTUNG
- Meterriss
- Abstelpunkt
- OKD Oberkante Decke
- UKD Unterkante Decke
- VK Vorderkante
- BE Bodenbelag
- HK Heizkörper
- WS bzw. WD Wandschild / Wanddurchbruch
- DD bzw. BD Decken / Bodendurchbruch
- REV Revisionsöffnung
- RE Regenentwässerung
- NE Notentwässerung
- GDA Glattender Deckenanschluss

TÜREN
- BENUTZER:
- KU Kunststoff
- H Holztür
- ST Stahltür/Tor
- GT Glastür/Tor
- AS Aluminium/Tor
- T30 AR / SCHALLSCH. — BRANDSCHUTZ / SCHALLSCHUTZ
- T30 AR / SCHALLSCH. — BRANDSCHUTZ / SCHALLSCHUTZ
- BRÜSTUNGSHÖHE
- BRÜSTUNGSHÖHE ROHBAU !

FENSTER
- FENSTER AR / SCHALLSCH. — BRANDSCHUTZ / SCHALLSCHUTZ
- FENSTER AR / SCHALLSCH. — BRANDSCHUTZ / SCHALLSCHUTZ

MASSANGABEN
- OKRD OBERKANTE ROHDECKE (GRUNDRISS)
- OKFF OBERKANTE FERTIGFUSSBODEN (GRUNDRISS)
- ± 0.00 = 51,22 m ü.NHN
- OKRD OBERKANTE ROHDECKE (SCHNITT)
- OKFF OBERKANTE FERTIGFUSSBODEN (SCHNITT)
- BRH BRÜSTUNGSHÖHE
- BRHR BRÜSTUNGSHÖHE ROHBAU !

- ALLE MAßANGABEN SIND VON DEN AUSFÜHRENDEN UNTERNEHMEN EIGENVERANTWORTLICH VOR ORT ZU PRÜFEN !
- UNSTIMMIGKEITEN SIND SOFORT DER ÖRTLICHEN BAULEITUNG MITZUTEILEN !
- AUSFÜHRUNGSPLÄNE DES ARCHITEKTEN SIND NUR IN VERBINDUNG MIT DEN BAUPHYSIKALISCHEN ANGABEN DES BAUPHYSIKERS UND DES TRAGWERKPLANERS GÜLTIG !
- GENAUE ANGABEN ZUM BRANDSCHUTZ SIND DEM BRANDSCHUTZKONZEPT ZU ENTNEHMEN !
- ART, GRÖSSE, LAGE DER SCHLITZE, DURCHBRÜCHE SIND DER TGA-PLANUNG ZU ENTNEHMEN !
- EINGETRAGENE HÖHENANGABEN BEZIEHEN SICH, WENN NICHT ANDERS ANGEGEBEN, AUF DIE OBERKANTE FERTIGFUSSBODEN (OKFF) !
- FÜR ABSCHL. DECKEN U. BODENBELÄGE SIND GESONDERTE VERLEGEPLÄNE ZU BEACHTEN !

Allgemeine Informationen:
- Festlegung Bauherr: Sichtschutz erfolgt bauseits über Fensterfolien, sollen gewünscht. Ausnahme: Sichtschutzfolien durch das Gewerk Fenster im Bereich der Umkleiden. Eine Deckenverstärkung wird in Abstimmung nicht vorgesehen.

OBJEKT	Borkener Damm 73 48712 Gescher
MASSNAHME	Sanierung Dreifachsporthalle Borkener Damm
BAUHERR	Glockenstadt GESCHER MÜNSTERLAND. DAS GUTE LEBEN. Stadt Gescher Marktplatz 1 48712 Gescher DATUM, UNTERSCHRIFT BAUHERR
ARCHITEKT	PDA **PDA Architekten Ingenieure GmbH & Co. KG** **Neuenkirchen** Am Bahndamm 3 48465 Neuenkirchen Tel.: 05973 / 934099-0 **Münster** Wilhelm-Schickard-Str. 10 48149 Münster Tel.: 0251 / 920886-00 **Stadtlohn** Mühlenstr. 84-86 48703 Stadtlohn Tel.: 02563 / 92144-09

INDEX	DATUM	GEZ.	ÄNDERUNG
A	10.04.2026	HEN	Ergänzungen Brandschutz, Erhöhung Oberkante Fertigmaß Attika

ÜBERSICHT:

Grundriss
AUSFÜHRUNGSPLANUNG

Planart: Grundriss	Erstellung: 23.01.2026 Index: 10.04.2026	ges.: HEN
Planbezeichnung: Grundriss Obergeschoss	Projektnummer: 2522	Maßstab: 1:50
	Plannummer: 5-GR-01.1	Index-Status: A