


## Ansicht OST

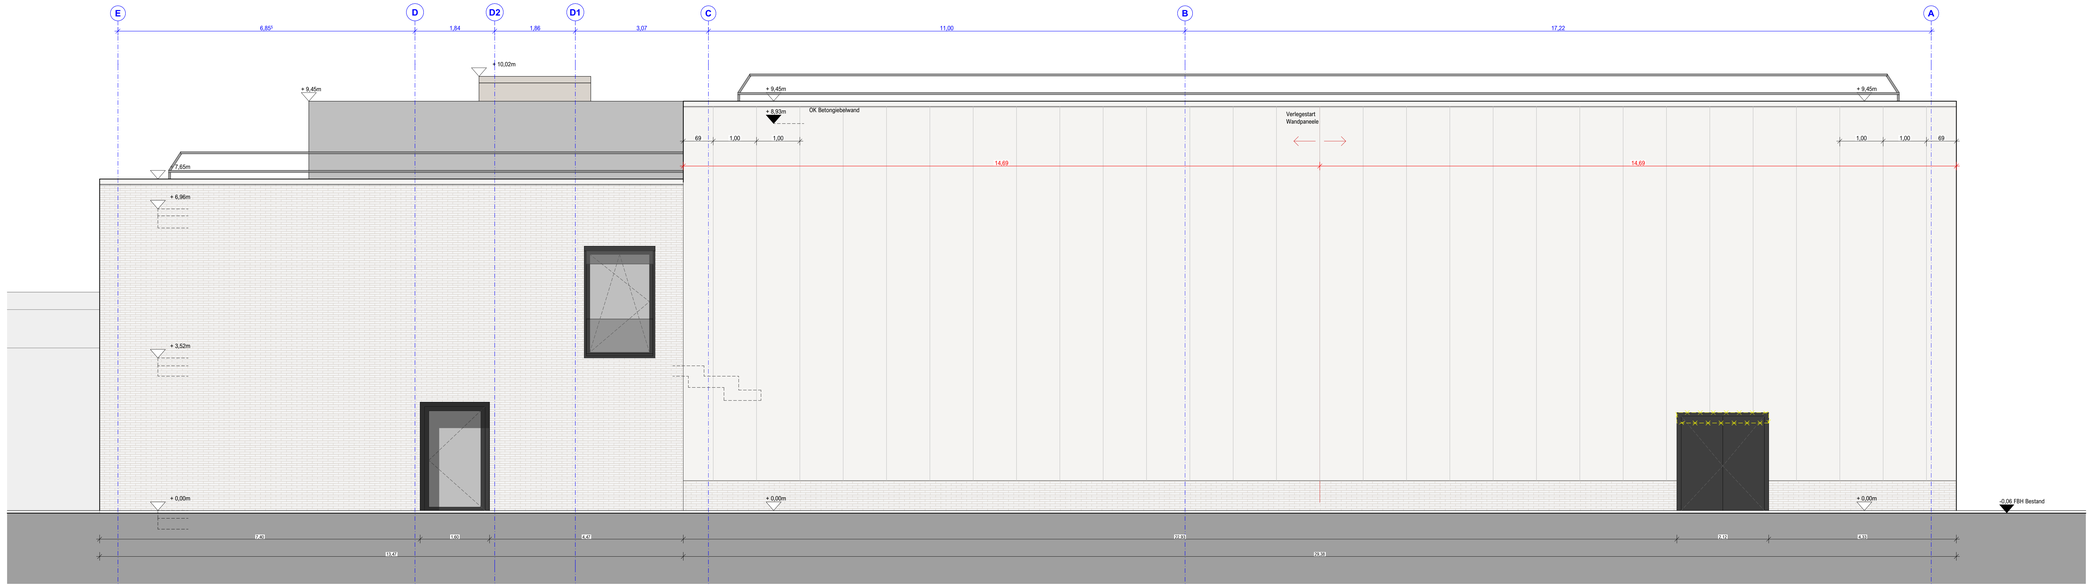


## Ansicht WEST

LEGENDE :

WÄNDE
- Stb.-Wand
- Mauerwerk
- Trockenbau
- Bestand Stb.-Wand

DACH
- Edelstahl-Anschlagpunkt
- Edelstahl-Zwischenhalter
- Edelstahl-Seil

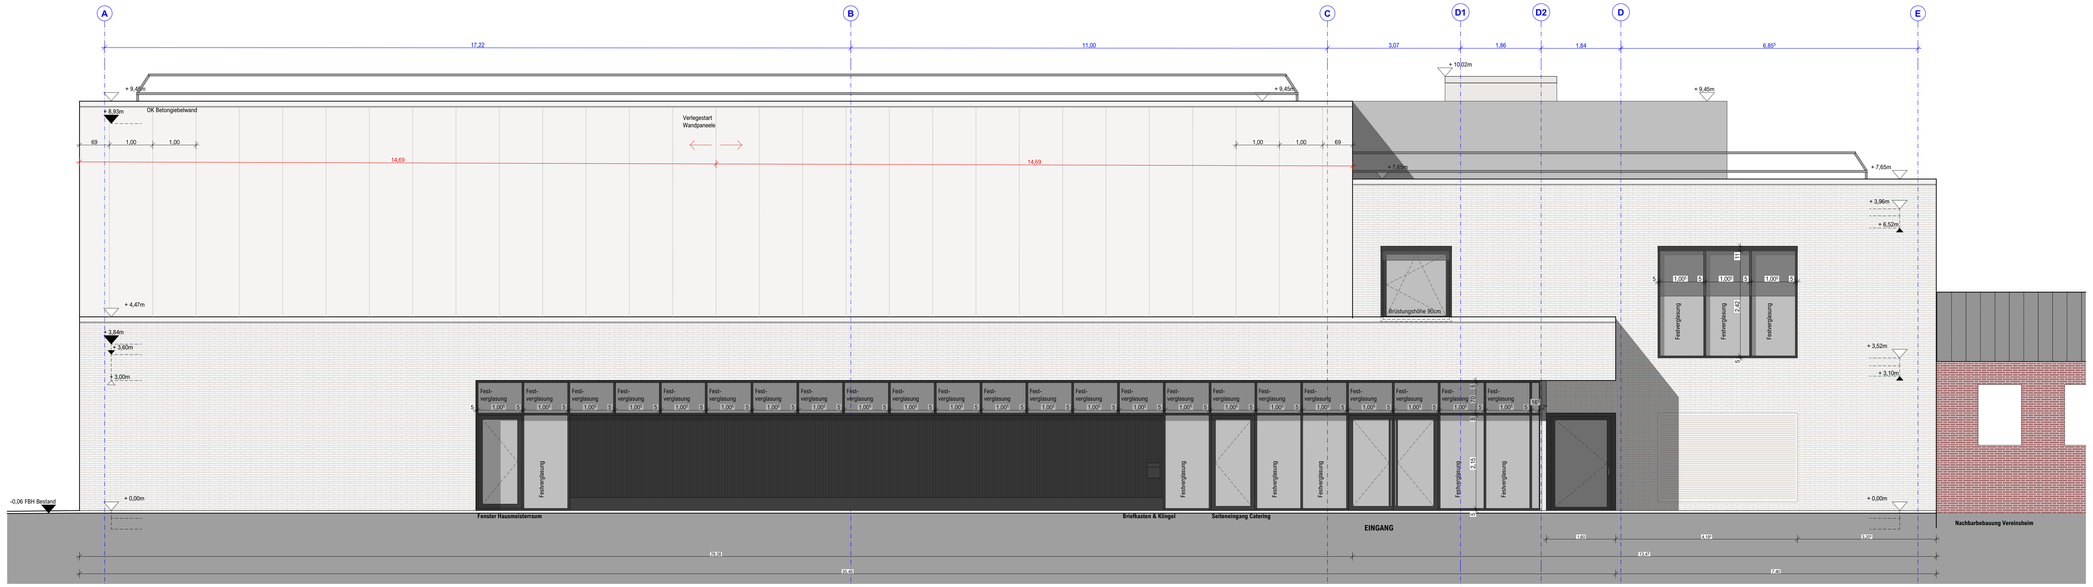BRANDSCHUTZ
- T90-RS: Brandschutztür T90 und Rauchschutztür nach DIN 18095
- T30-RS: Brandschutztür T30 und Rauchschutztür nach DIN 18095
- T30 RS: Brandschutztür T30 nach DIN 4102-5
- RS: Rauchschutztür nach DIN 18095
- dicht: dichtschließende Tür mit voll-wandigem Türblatt und dreiseitig umlaufender Dichtung
- R: Rettungsweg/Notausgang
- 2: 2. Rettungsweg über Fenster (≥ 0,90m x 1,20m, BRH ≤ 1,20m)
- A: Evakuierungsstuhl
- REI/EI 30 (F30) tragendes/ nichttragendes Bauteil
- REI/EI 90 (F90) tragendes/ nichttragendes Bauteil
- Treppenraumwand mit Anforderungen an Brandwand
- REI/EI 90-M (F90-A+M) Brandwand

BRANDSCHUTZ
- Brandmelder
- Feuerlöscher
- FÜ: Rauch- und Wärmeabzugseinrichtung, Auslösestelle
- RWA: Rauch- und Wärmeabzugseinrichtung
- BL: Blitzleuchte
- FSD: Feuerwehr-Schlüsseldepot
- FS: Freischaltelement
- BMZ: Brandmeldezentrale
- FF: Feuerwehr-Bedienfeld
- FBS: Feuerwehr- Information- und Bediensystem
- REI/EI 30 (F30), Decke, öffnungslos

BESCHRIFTUNG
- Meterriss
- AP: Absetzpunkt
- OKD: Oberkante Decke
- UKD: Unterkante Decke
- VK: Vorderkante
- BE: Bodeneinlauf
- HK: Heizkörper
- WS bzw. WD: Wanddurchbruch
- DD bzw. BD: Decken- / Bodendurchbruch
- REV: Revisionsöffnung
- RE: Regenentwässerung
- NE: Notentwässerung
- GDA: Gleitender Deckenanschluss

TÜREN
WERKSTOFF:
- KU: Kunststoff
- H: Holz
- ST: Stahl
- ST-G: Stahl-Glas-Tür
- AG: Alu-Glas-Tür

| TÜR-ART | WERKSTOFF |
|---|---|
| SCHALLSCH. | BRANDSCH. |

DK: OTS: Oberlichtschließer, ohne Feststellung
DB: Öffnungsbegrenzer
ANGABE SCHALLSCHUTZ BEI EINGEBAUTEN ZUSTAND
DETAILIERTE ANGABEN SIND DER TÜRLISTE ZU ENTNEHMEN.

FENSTER

| FENSTER-ART | WERKSTOFF |
|---|---|
| SCHALLSCH. | BRANDSCH. |
| SONNENSCHUTZ-GLAS, ELWERST | SONNENSCHUTZ |

MASSANGABEN
- OKRD: OBERKANTE ROHDECKE (GRUNDRISS)
- OKFF: OBERKANTE FERTIGFUSS-BODEN (GRUNDRISS)
- ± 0,00 / 76,35 m ü.NHN: OKFF EG (SIEHE AMTL. LAGEPLAN)
- OKRD: OBERKANTE ROHDECKE (SCHNITT)
- OKFF: OBERKANTE FERTIGFUSS-BODEN (SCHNITT)
- BRH: BRÜSTUNGSHÖHE
- BRHR: BRÜSTUNGSHÖHE ROHBAU !!

- ALLE MASANGABEN SIND VON DEN AUSFÜHRENDEN UNTERNEHMEN EIGENVERANTWORTLICH VOR ORT ZU PRÜFEN !
- UNSTIMMIGKEITEN SIND SOFORT DER ÖRTLICHEN BAULEITUNG MITZUTEILEN !
- AUSFÜHRUNGSPLÄNE DES ARCHITEKTEN SIND NUR IN VERBINDUNG MIT DEN BAUPHYSIKALISCHEN ANGABEN DES BAUPHYSIKERS UND DES TRAGWERKPLANERS GÜLTIG !
- GENAUE ANGABEN ZUM BRANDSCHUTZ SIND DEM BRANDSCHUTZKONZEPT ZU ENTNEHMEN !
- ART, GRÖSSE, LAGE DER SCHLITZE, DURCHBRÜCHE SIND DER TGA-PLANUNG ZU ENTNEHMEN !
- EINGETRAGENE HÖHENANGABEN BEZIEHEN SICH, WENN NICHT ANDERS ANGEGEBEN, AUF DIE OBERKANTE FERTIGFUSSBODEN (OKFF) !
- FÜR ABGEH. DECKEN U. BODENBELÄGE SIND GESONDERTE VERLEGEPLÄNE ZU BEACHTEN !

OBJEKT

Borkener Damm 73
48712 Gescher

MASSNAHME

Sanierung Dreifachsporthalle Borkener Damm

BAUHERR

Glockenstadt GESCHER
MÜNSTERLAND. DAS GUTE LEBEN.

Stadt Gescher

Marktplatz 1
48712 Gescher

DATUM, UNTERSCHRIFT BAUHERR

ARCHITEKT

**PDA**
**PDA Architekten Ingenieure GmbH & Co. KG**

| Neuenkirchen | Münster | Stadtlohn |
|---|---|---|
| Am Bahndamm 3 | Wilhelm-Schickard-Str. 10 | Mühlenstr. 84-86 |
| 48485 Neuenkirchen | 48149 Münster | 48703 Stadtlohn |
| Tel.: 05973 / 934299-0 | Tel.: 0251 / 920886-00 | Tel.: 02563 / 92144-09 |

| INDEX | DATUM | GEZ. | ÄNDERUNG |
|---|---|---|---|

Arbeitsstand 24.02.2026

ÜBERSICHT:

# Ansichten
Ausführungsplanung

| | | |
|---|---|---|
| Planart: Ansichten | Erstellung: 20.02.2026 | gez.: JS |
| | Index: | |
| Planbezeichnung: Ansichten Ost, West | Projektnummer: 23/22 | Maßstab: 1:50 |
| | Plannummer: 5-AN-02 | Index-Status: |