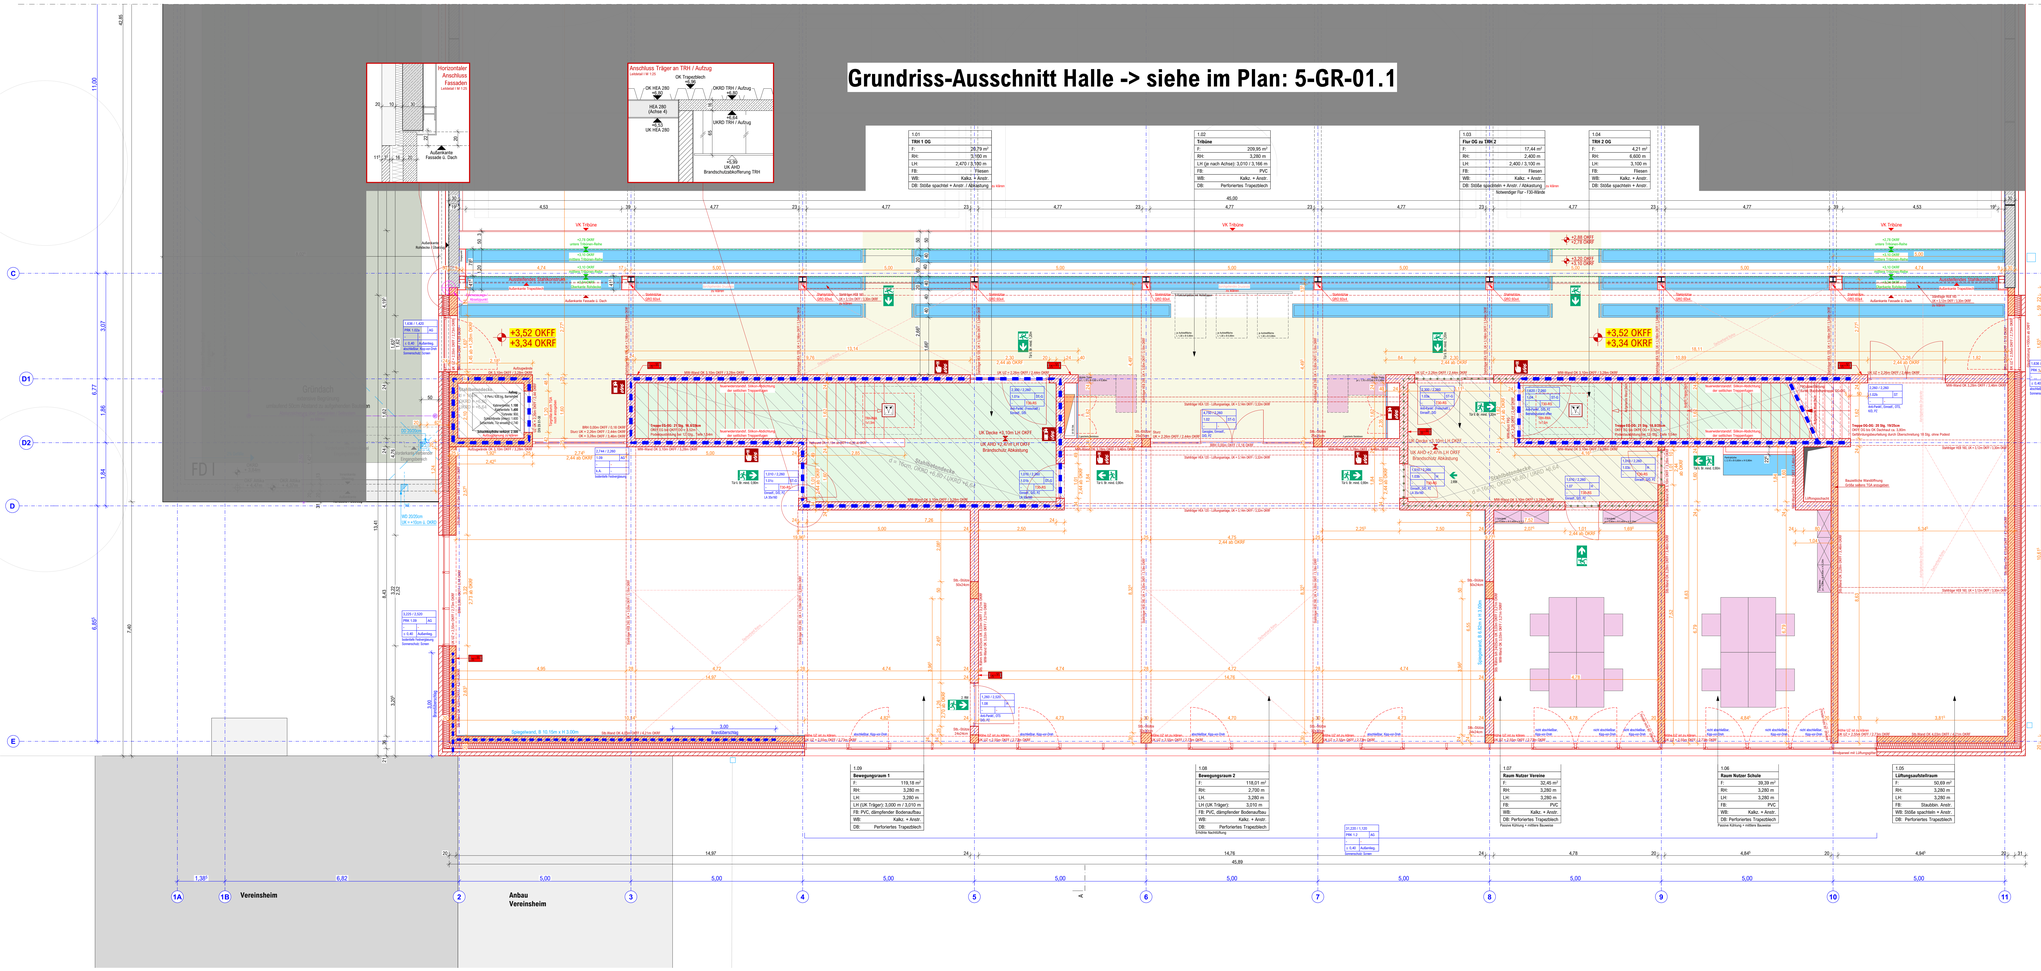

LEGENDE :

WÄNDE
- Stb.-Wand
- Mauerwerk
- Trockenbau
- Bestand Stb.-Wand

DACH
- Elektrisch Anschlagpunkt
- Elektrisch Zwischenhalter
- Elektrisch Aus

BRANDSCHUTZ
- Brandschutztür T90 und Rauchschutztür nach DIN 18095
- Brandschutztür T30 und Rauchschutztür nach DIN 18095
- Brandschutztür T30 nach DIN 4102-5
- Rauchschutztür nach DIN 18095
- Lüftungsklappe für Rauchschutzanlage
- Rettungsweg/Rettungszeichen
- 2. Rettungsweg über Fenster (= 0,90m x 1,20m, BRH = 1,20m)
- Evakuierungsinstruktion
- REI 60 (F 60) - Vorgemauerter Brandschutz
- REI 90 (F90) - Vorgemauerter Brandschutz
- Tragwerksanpassung mit Anforderungen an Brandschutz
- REI/EI 90-M (F90-A+M) - Brandwand

- Brandmelder
- Feuerlöscher
- Rauch- und Wärmeabzugsvorrichtung, Handbedienung
- Rauch- und Wärmeabzugsvorrichtung
- Blitzleuchte
- Feuerwehr-Schlüsseldepot
- Feuerlöschabschnitt
- Brandmeldezentrale
- Feuerwehr-Bedienfeld
- Feuerwehr- Information- und Bediensystem
- REI/EI 30 (F30), Decke, öffnungslos

BESCHRIFTUNG
- Meterriss
- Abseitspunkt
- OKD Oberkante Decke
- UKD Unterkante Decke
- VK Vorderkante
- BE Bodenbelag
- HK Heizkörper
- WS bzw. WD Wandschild / Wanddurchbruch
- DD bzw. BD Decken / Bodendurchbruch
- REV Revisionsöffnung
- RE Regenrechteckentwässerung
- NE Notentwässerung
- GDA Glasfalzer Deckenanschluss

TÜREN
- BENUTZTE:
- KU Kunststoff
- H Holztür
- ST Stahltür/Alu
- GT Glasschiebetür
- RS Rollladen-Tür

T30-NR	48/96/72/97
SCHALLSCH.	48/49/50/51
RAUCHSCHUTZ	52/53/54/55
GLAS-ELEMENT	56

OTS: Oberkante/Mutter, ohne Fertigbelag
UK: Öffnungsbegrenzer

ANGABE SCHALLSCHUTZ IM ENGEBAUTEN ZUSTAND
DETAILIERTE ANGABEN SIND DER TÜRLISTE ZU ENTNEHMEN.

FENSTER
- FUNCTION AIR 48/96/72/97
- SCHALLSCH. 49/49/50/51
- RAUCHSCHUTZ 52/53/54/55
- GLAS-ELEMENT 56

MASSANGABEN
- OKRD. OBERKANTE ROHDECKE (GRUNDRISS)
- OKFF OBERKANTE FERTIGFUSSBODEN (GRUNDRISS)
- ± 0.00 = 75,72 m ü.NHN (GEPR. AMTL. LAGEPLAN)
- OKRD. OBERKANTE ROHDECKE (SCHNITT)
- OKFF OBERKANTE FERTIGFUSSBODEN (SCHNITT)
- BRH BRÜSTUNGSHÖHE
- BRHR BRÜSTUNGSHÖHE ROHBAU !

- ALLE MASANGABEN SIND VON DEN AUSFÜHRENDEN UNTERNEHMEN EIGENVERANTWORTLICH VOR ORT ZU PRÜFEN !
- LINIENMÄßIGKEITEN SIND SOFORT DER ÖRTLICHEN BAULEITUNG MITZUTEILEN !
- AUSFÜHRUNGSPLÄNE DES ARCHITEKTEN SIND NUR IN VERBINDUNG MIT DEN BAUPHYSIKALISCHEN ANGABEN DES BAUPHYSIKERS UND DES TRAGWERKPLANERS GÜLTIG !
- GENAUE ANGABEN ZUM BRANDSCHUTZ SIND DEM BRANDSCHUTZKONZEPT ZU ENTNEHMEN !
- ART, GRÖSSE, LAGE DER SCHLITZE, DURCHBRÜCHE SIND DER TGA-PLANUNG ZU ENTNEHMEN !
- EINGETRAGENE HÖHENANGABEN BEZIEHEN SICH, WENN NICHT ANDERS ANGEGEBEN, AUF DIE ÜBERKANTE FERTIGFUSSBODEN (OKFF) !
- FÜR ABGEH. DECKEN U. BODENBELÄGE SIND GESONDERTE VERLEGEPLÄNE ZU BEACHTEN !

OBJEKT

Borkener Damm 73
48712 Gescher

MASSNAHME

Sanierung Dreifachsporthalle Borkener Damm

BAUHERR

Glockenstadt GESCHER

Stadt Gescher

Marktplatz 1
48712 Gescher

DATUM, UNTERSCHRIFT BAUHERR

ARCHITEKT

PDA

PDA Architekten Ingenieure GmbH & Co. KG

Neuenkirchen	Münster	Stadtlohn
Am Bahndamm 3	Wilhelm-Schickard-Str. 10	Mühlenstr. 84-86
48485 Neuenkirchen	48149 Münster	48703 Stadtlohn
Tel.: 05973 / 934099-0	Tel.: 0251 / 920986-00	Tel.: 02563 / 93144-09

INDEX	DATUM	GEZ.	ÄNDERUNG

ÜBERSICHT:

Grundriss

AUSFÜHRUNGSPLANUNG

Planart: Grundriss	Erstellung: 23.01.2026 Index: 10.02.2026	ges.: HEN
Planbezeichnung: Grundriss Obergeschoss	Projektnummer: 2522	Maßstab: 1:50
	Plannummer: 5-GR-01.2	Index-Status: 0