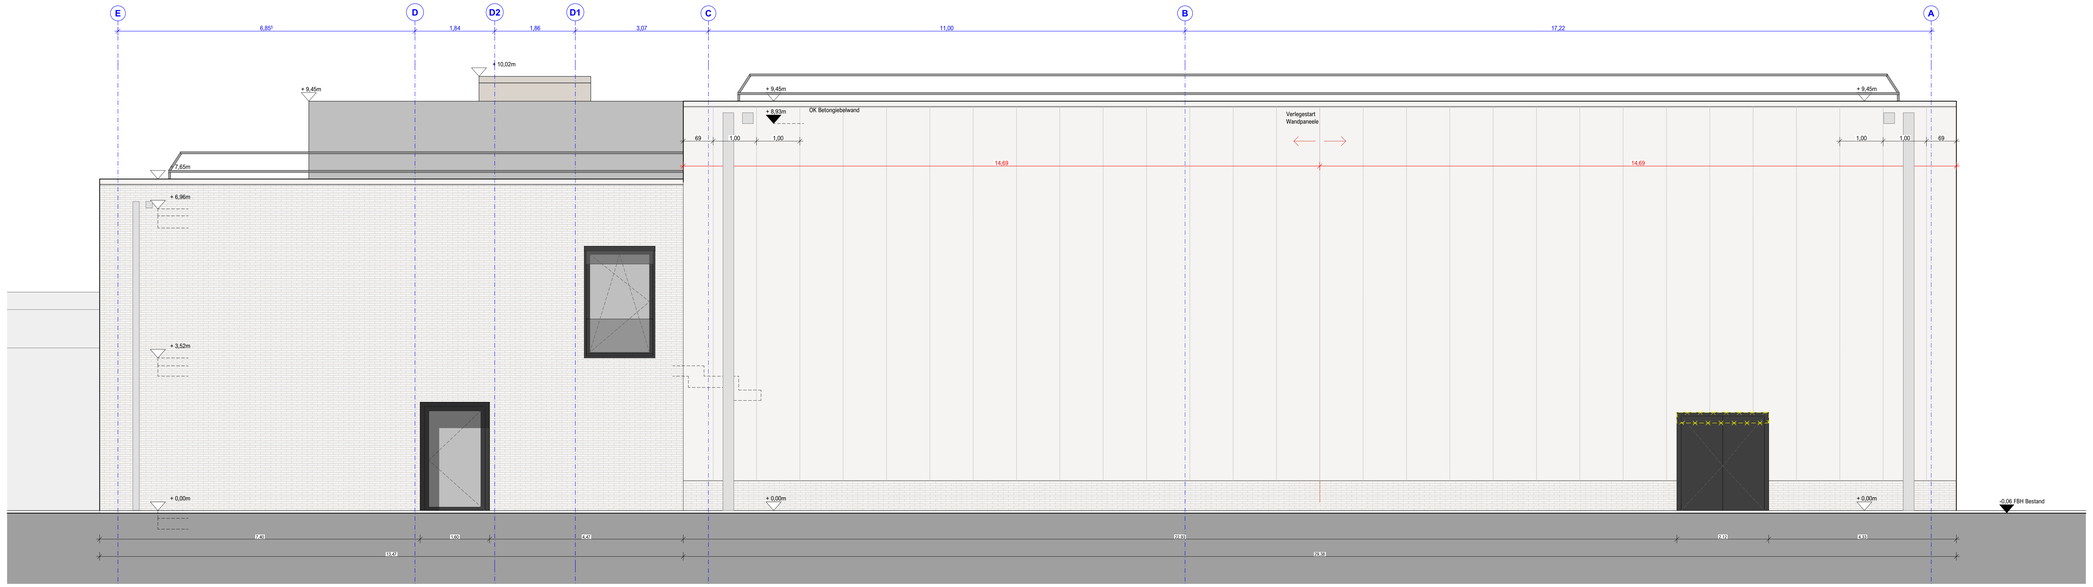

Ansicht OST

Ansicht WEST

LEGENDE :

WÄNDE
- Stb.-Wand
- Mauerwerk
- Trockenbau
- Bestand Stb.-Wand

DACH
- Edelstahl-Anschlagpunkt
- Edelstahl-Zwischenhalter
- Edelstahl-Seil

BRANDSCHUTZ
- T90-RS: Brandschutztür T90 und Rauchschutztür nach DIN 18095
- T30-RS: Brandschutztür T30 und Rauchschutztür nach DIN 18095
- T30 RAH: Brandschutztür T30 nach DIN 4102-5
- RS: Rauchschutztür nach DIN 18095
- dichtschließende Tür mit voll-wandigem Türblatt und dreiseitig umlaufender Dichtung
- Rettungsweg/Notausgang
- 2. Rettungsweg über Fenster (z. B.90cm x 120cm, BRH ≤ 1,20m)
- Evakuierungsstuhl
- REI/EI 30 (F30) tragendes/ nichttragendes Bauteil
- REI/EI 90 (F90) tragendes/ nichttragendes Bauteil
- Treppenraumwand mit Anforderungen an Brandwand
- REI/EI 90-M (F90-A+M) Brandwand

- Brandmelder
- Feuerlöscher
- Rauch- und Wärmeabzugseinrichtung, Ausblasstelle
- Rauch- und Wärmeabzugseinrichtung
- Blitzleuchte
- Feuerwehr-Schlüsseldepot
- Feuchalleiement
- Brandmeldezentrale
- Feuerwehr-Bedienfeld
- Feuerwehr- Information- und Bediensystem
- REI/EI 30 (F30), Decke, öffnungslos

BESCHRIFTUNG
- Meterriss
- Absatzpunkt
- OKD: Oberkante Decke
- UKD: Unterkante Decke
- VK: Vorderkante
- BE: Bodeneinlauf
- HK: Heizkörper
- WD bzw. WD: Wanddurchbruch
- DD bzw. BD: Decken- / Bodendurchbruch
- REV: Revisionsöffnung
- RE: Regenentwässerung
- NE: Notentwässerung
- GDA: Gleitender Deckenanschluss

TÜREN
WERKSTOFF:
- KU: Kunststoff
- H: Holz
- ST: Stahlblechtür
- ST-G: Stahl-Glas-Tür
- AG: Alu-Glas-Tür

D K

TÜR-NR.	WERKSTOFF
SCHALLSCH.	BRANDSCH.

OTS: Oberlichtschließer, ohne Feststellung
DB: Öffnungsbegrenzer

ANGABE SCHALLSCHUTZ IM EINGEBAUTEN ZUSTAND
DETAILIERTE ANGABEN SIND DER TÜRLISTE ZU ENTNEHMEN.

FENSTER

FENSTER-NR.	WERKSTOFF
SCHALLSCH.	BRANDSCH.
SONNENSCHUTZ-GLAS, FLIMMERF.	SONNENSCHUTZ

MASSANGABEN
- OKRD: OBERKANTE ROHDECKE (GRUNDRISS)
- OKFF: OBERKANTE FERTIGFUSS-BODEN (GRUNDRISS)
- ± 0,00 / 76,35 m ü.NHN: OKFF EG (SIEHE AMTL. LAGEPLAN)
- OKRD: OBERKANTE ROHDECKE (SCHNITT)
- OKFF: OBERKANTE FERTIGFUSS-BODEN (SCHNITT)
- BRH: BRÜSTUNGSHÖHE
- BRHR: BRÜSTUNGSHÖHE ROHBAU !!

- ALLE MASANGABEN SIND VON DEN AUSFÜHRENDEN UNTERNEHMEN EIGENVERANTWORTLICH VOR ORT ZU PRÜFEN !
- UNSTIMMIGKEITEN SIND SOFORT DER ÖRTLICHEN BAULEITUNG MITZUTEILEN !
- AUSFÜHRUNGSPLÄNE DES ARCHITEKTEN SIND NUR IN VERBINDUNG MIT DEN BAUPHYSIKALISCHEN ANGABEN DES BAUPHYSIKERS UND DES TRAGWERKPLANERS GÜLTIG !
- GENAUE ANGABEN ZUM BRANDSCHUTZ SIND DEM BRANDSCHUTZKONZEPT ZU ENTNEHMEN !
- ART, GRÖSSE, LAGE DER SCHLITZE, DURCHBRÜCHE SIND DER TGA-PLANUNG ZU ENTNEHMEN !
- EINGETRAGENE HÖHENANGABEN BEZIEHEN SICH, WENN NICHT ANDERS ANGEGEBEN, AUF DIE OBERKANTE FERTIGFUSSBODEN (OKFF) !
- FÜR ABGEH. DECKEN U. BODENBELÄGE SIND GESONDERTE VERLEGEPLÄNE ZU BEACHTEN !

OBJEKT

Borkener Damm 73
48712 Gescher

MASSNAHME

Sanierung Dreifachsporthalle Borkener Damm

BAUHERR

Glockenstadt GESCHER
MÜNSTERLAND. DAS GUTE LEBEN.

Stadt Gescher

Marktplatz 1
48712 Gescher

DATUM, UNTERSCHRIFT BAUHERR

ARCHITEKT

PDA

PDA Architekten Ingenieure GmbH & Co. KG

Neuenkirchen	Münster	Stadtlohn
Am Bahndamm 3	Wilhelm-Schickard-Str. 10	Mühlenstr. 84-86
48485 Neuenkirchen	48149 Münster	48703 Stadtlohn
Tel.: 05973 / 934299-0	Tel.: 0251 / 920886-00	Tel.: 02563 / 92144-09

INDEX	DATUM	GEZ.	ÄNDERUNG

Arbeitsstand 24.02.2026

ÜBERSICHT:

Ansichten

Ausführungsplanung

Planart: Ansichten	Erstellung: 20.02.2026	gez.: JS
	Index:	
Planbezeichnung: Ansichten Ost, West	Projektnummer: 2522	Maßstab: 1:50
	Plannummer: 5-AN-02	Index-Status: