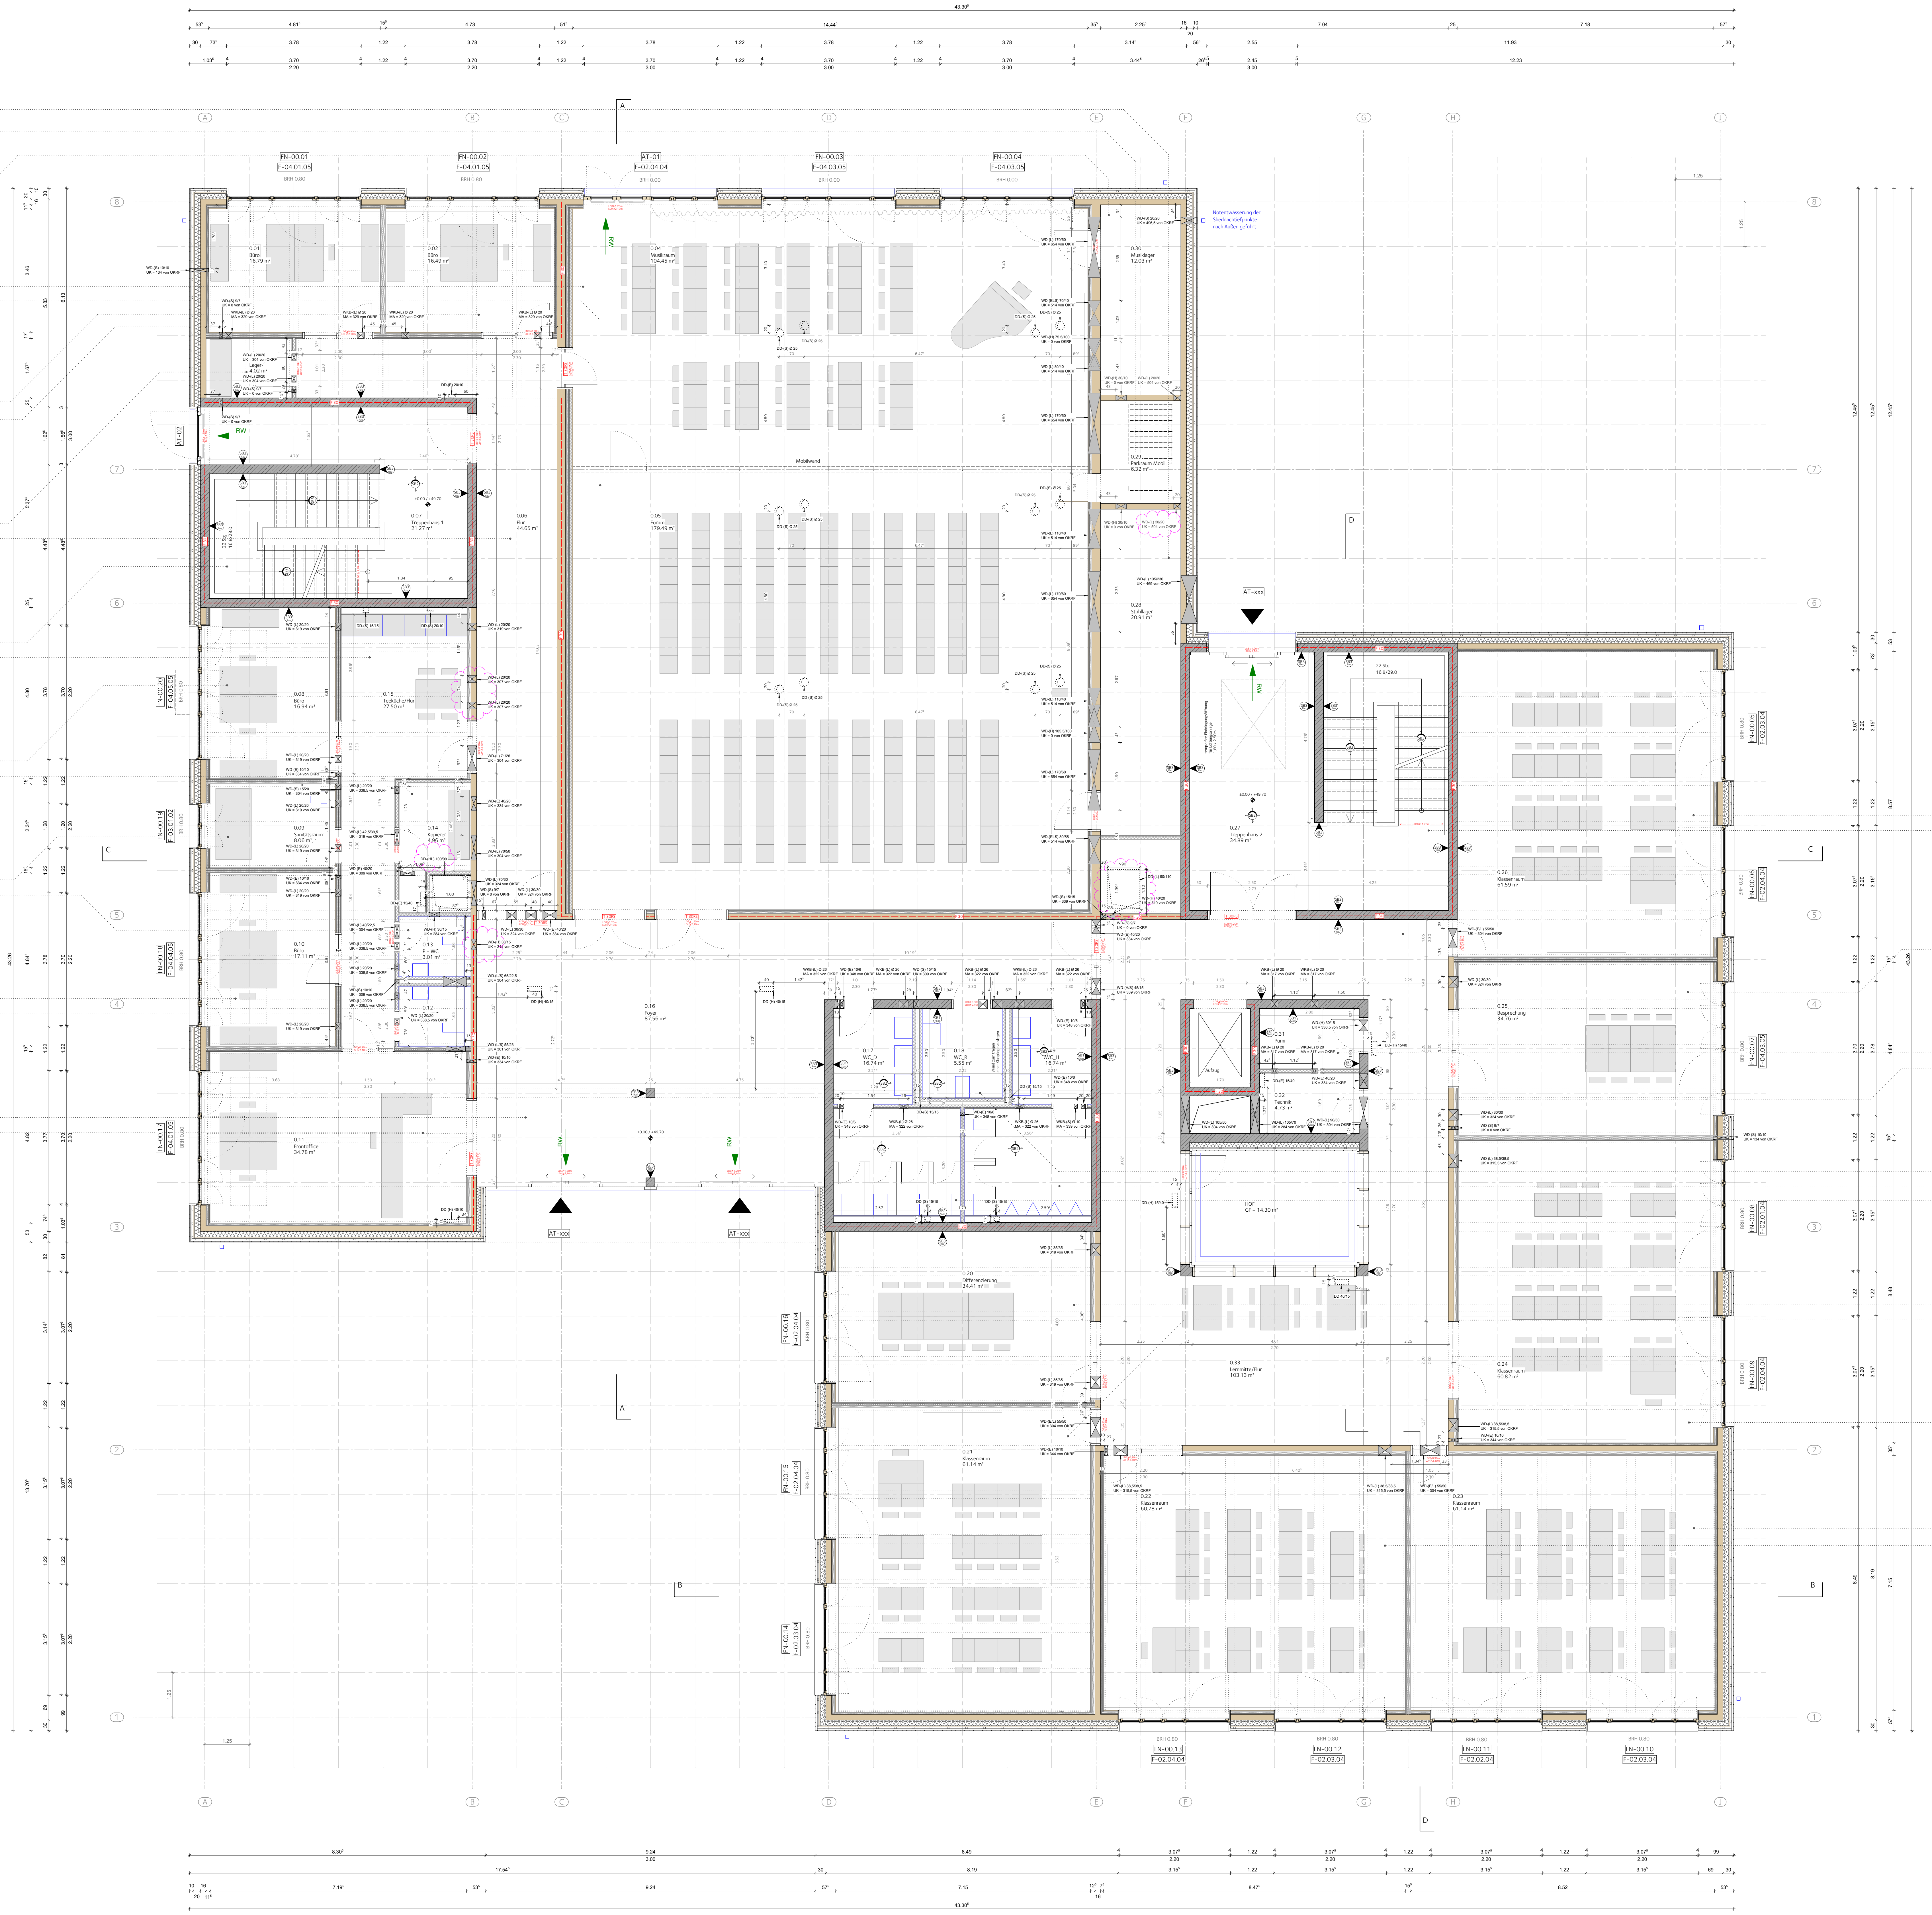

0.28	Stuhllager	GF= 20.91 m²	U= 23.06 m	LH= 7.00 m	UKRD = +7.00	UKFD = + 7.00	OKFFB = +49.70 m ü.NHN	OKFFB = ±0.00	OKRFB = -0.24	RH= 7.24 m	WB-1.2	WB-1.6	DV-1.1	FB-2.1	WB-1.6	WB-1.6
0.29	Parkraum Mobil.	GF= 6.50 m²	U= 10.27 m	LH= 5.00 m	UKRD = +5.00	UKFD = + 5.00	OKFFB = +49.70 m ü.NHN	OKFFB = ±0.00	OKRFB = -0.24	RH= 5.24 m	WB-1.2	WB-1.6		FB-3.3	WB-1.6	WB-1.2
0.30	Musiklager	GF= 12.03 m²	U= 15.18 m	LH= 7.00 m	UKRD = +7.00	UKFD = + 7.00	OKFFB = +49.70 m ü.NHN	OKFFB = ±0.00	OKRFB = -0.24	RH= 7.24 m	WB-1.6	WB-1.6	DV-1.1	FB-3.3	WB-1.6	WB-1.2
0.04	Musikraum	GF= 104.45 m²	U= 43.35 m	LH= 5.00 m	UKRD = +5.00	UKFD = + 5.00	OKFFB = +49.70 m ü.NHN	OKFFB = ±0.00	OKRFB = -0.24	RH= 5.24 m	WV-1.3	WB-1.4	DA-2.1/2.2	FB-3.3	WB-1.3	MW
0.05	Forum	GF= 179.49 m²	U= 53.74 m	LH= 5.00 m	UKRD = +5.00	UKFD = + 5.00	OKFFB = +49.70 m ü.NHN	OKFFB = ±0.00	OKRFB = -0.24	RH= 5.24 m	MW	WB-1.4	DA-2.1/2.2	FB-3.3	WB-1.3	WB-1.3
0.02	Büro	GF= 16.49 m²	U= 16.44 m	LH= 3.28 m	UKRD = +3.40	UKFD = + 3.28	OKFFB = +49.70 m ü.NHN	OKFFB = ±0.00	OKRFB = -0.24	RH= 3.64 m	WB-1.3	WB-1.2	DV-2.1	FB-3.3	WB-1.2	WB-1.3
0.01	Büro	GF= 16.79 m²	U= 16.61 m	LH= 3.28 m	UKRD = +3.40	UKFD = + 3.28	OKFFB = +49.70 m ü.NHN	OKFFB = ±0.00	OKRFB = -0.24	RH= 3.64 m	WB-1.3	WB-1.2	DV-2.1	FB-3.3	WB-1.2	WB-1.3
0.03	Lager	GF= 4.02 m²	U= 8.15 m	LH= 3.40 m	UKRD = +3.40	UKFD = + 3.40	OKFFB = +49.70 m ü.NHN	OKFFB = ±0.00	OKRFB = -0.24	RH= 3.64 m	WB-1.2	WB-1.2	DV-1.1	FB-3.3	WB-1.2	WB-1.1
0.06	Flur	GF= 44.65 m²	U= 46.73 m	LH= 2.75 m	UKRD = +3.30	UKFD = + 2.75	OKFFB = +49.70 m ü.NHN	OKFFB = ±0.00	OKRFB = -0.24	RH= 3.54 m	WB-1.3	WB-1.6	DV-3.1	FB-2.1	WB-1.6	
0.07	Treppenhaus 1	GF= 20.71 m²	U= 25.42 m	LH= 3.30 m	UKRD = +3.30	UKFD = + 3.30	OKFFB = +38.30 m ü.NHN	OKFFB = ±0.00	OKRFB = -0.24	RH= 3.54 m	WB-1.1	WB-1.1	DV-1.1	FB-2.1	WB-1.1	WB-1.1
0.15	Teeküche/Flur	GF= 27.50 m²	U= 31.26 m	LH= 2.50 m	UKRD = +3.40	UKFD = + 2.50	OKFFB = +49.70 m ü.NHN	OKFFB = ±0.00	OKRFB = -0.24	RH= 3.64 m	WB-1.2	WB-1.2	DV-3.2	FB-2.1	WB-1.2	WB-1.2
0.08	Büro	GF= 16.94 m²	U= 16.66 m	LH= 3.28 m	UKRD = +3.40	UKFD = + 3.28	OKFFB = +49.70 m ü.NHN	OKFFB = ±0.00	OKRFB = -0.24	RH= 3.64 m	WB-1.1	WB-1.3	DV-2.1	FB-2.1	WB-1.3	WB-1.2
0.14	Kopierer	GF= 4.96 m²	U= 8.96 m	LH= 3.40 m	UKRD = +3.40	UKFD = + 3.40	OKFFB = +49.70 m ü.NHN	OKFFB = ±0.00	OKRFB = -0.24	RH= 3.64 m	WB-1.2	WB-1.2	DV-1.1	FB-2.1	WB-1.2	WB-1.2
0.09	Sanitätsraum	GF= 8.06 m²	U= 11.73 m	LH= 3.28 m	UKRD = +3.40	UKFD = + 3.28	OKFFB = +49.70 m ü.NHN	OKFFB = ±0.00	OKRFB = -0.24	RH= 3.64 m	WB-1-2	WB-1.3	DV-2.1	FB-2.1	WB-1.3	WB-1.2
0.13	P - WC	GF= 3.01 m²	U= 6.94 m	LH= 3.40 m	UKRD = +3.40	UKFD = + 3.40	OKFFB = +49.70 m ü.NHN	OKFFB = ±0.00	OKRFB = -0.24	RH= 3.64 m	WB-1.5	WB-1.5	DV-1.1	FB-2.1	WB-2.1	WB-2.1
0.10	Büro	GF= 17.11 m²	U= 16.75 m	LH= 3.28 m	UKRD = +3.40	UKFD = + 3.28	OKFFB = +49.70 m ü.NHN	OKFFB = ±0.00	OKRFB = -0.24	RH= 3.64 m	WB-1.2	WB-1.3	DV-2.1	FB-2.1	WB-1.3	WB-1.2
0.12	P - WC	GF= 3.01 m²	U= 6.95 m	LH= 3.40 m	UKRD = +3.40	UKFD = + 3.40	OKFFB = +49.70 m ü.NHN	OKFFB = ±0.00	OKRFB = -0.24	RH= 3.64 m	WB-2.1	WB-1.5	DV-1.1	FB-2.1	WB-2.1	WB-1.5
0.16	Foyer	GF= 87.56 m²	U= 49.00 m	LH= 2.75 m	UKRD = +3.30	UKFD = + 2.75	OKFFB = +49.70 m ü.NHN	OKFFB = ±0.00	OKRFB = -0.24	RH= 3.54 m	WB-1.6	WB-1.6	DV-3.1	FB-3.3	WB-1.1	WB-1.1
0.11	Frontoffice	GF= 34.78 m²	U= 24.07 m	LH= 3.28 m	UKRD = +3.40	UKFD = + 3.28	OKFFB = +49.70 m ü.NHN	OKFFB = ±0.00	OKRFB = -0.24	RH= 3.64 m	WB-1.2	WB-1.3	DV-2.1	FB-2.1	WB-1.3	WB-1.2
0.26	Klassenraum	GF= 61.59 m²	U= 31.51 m	LH= 3.28 m	UKRD = +3.40	UKFD = + 3.28	OKFFB = +49.70 m ü.NHN	OKFFB = ±0.00	OKRFB = -0.24	RH= 3.64 m	WB-1.2	WB-1.1	DV-2.1	FB-3.3	WB-1.3	WB-1.2
0.27	Treppenhaus 2	GF= 34.89 m²	U= 29.32 m	LH= 3.30 m	UKRD = +3.30	UKFD = + 3.30	OKFFB = +49.70 m ü.NHN	OKFFB = ±0.00	OKRFB = -0.24	RH= 3.54 m	WB-1.1	WB-1.1	DV-1.1	FB-2.1	WB-1.1	WB-1.1
0.33	Lernmitte/Flur	GF= 103.13 m²	U= 75.00 m	LH= 2.75 m	UKRD = +3.30	UKFD = + 2.75	OKFFB = +49.70 m ü.NHN	OKFFB = ±0.00	OKRFB = -0.24	RH= 3.54 m	WP-1.1	WP-1.6	DV-3.1	FB-2.1	WP-1.6	WP-1.6
0.25	Besprechung	GF= 34.76 m²	U= 24.04 m	LH= 3.28 m	UKRD = +3.40	UKFD = + 3.28	OKFFB = +49.70 m ü.NHN	OKFFB = ±0.00	OKRFB = -0.24	RH= 3.64 m	WB-1.2	WB-1.3	DV-2.1	FB-3.3	WB-1.3	WB-1.2
0.31	Pumi	GF= 4.73 m²	U= 8.98 m	LH= 3.30 m	UKRD = +3.30	UKFD = + 3.30	OKFFB = +49.70 m ü.NHN	OKFFB = ±0.00	OKRFB = -0.24	RH= 3.54 m	WB-1.1	WB-1.1	DV-1.1	FB-3.3	WB-1.1	WB-1.2
0.32	Technik	GF= 4.73 m²	U= 8.98 m	LH= 3.30 m	UKRD = +3.30	UKFD = + 3.30	OKFFB = +49.70 m ü.NHN	OKFFB = ±0.00	OKRFB = -0.24	RH= 3.54 m	WB-1.2	WB-1.1	DV-1.1	FB-3.3	WB-1.1	WB-1.1
0.18	WC_R	GF= 5.55 m²	U= 9.44 m	LH= 3.30 m	UKRD = +3.30	UKFD = + 3.30	OKFFB = +49.70 m ü.NHN	OKFFB = ±0.00	OKRFB = -0.24	RH= 3.54 m	WB-1.5	WB-1.5	DV-1.1	FB-2.1	WB-1.5	WB-2.1
0.19	WC_H	GF= 16.74 m²	U= 21.14 m	LH= 3.30 m	UKRD = +3.30	UKFD = + 3.30	OKFFB = +49.70 m ü.NHN	OKFFB = ±0.00	OKRFB = -0.24	RH= 3.54 m	WB-1.5	WB-1.5	DV-1.1	FB-2.1	WB-1.5	WB-2.1
0.17	WC_D	GF= 16.74 m²	U= 21.14 m	LH= 3.30 m	UKRD = +3.30	UKFD = + 3.30	OKFFB = +49.70 m ü.NHN	OKFFB = ±0.00	OKRFB = -0.24	RH= 3.54 m	WB-1.5	WB-1.5	DV-1.1	FB-2.1	WB-1.5	WB-2.1
0.20	Differenzierung	GF= 34.41 m²	U= 23.94 m	LH= 3.28 m	UKRD = +3.40	UKFD = + 3.28	OKFFB = +49.70 m ü.NHN	OKFFB = ±0.00	OKRFB = -0.24	RH= 3.64 m	WB-1.1	WB-1.3	DV-2.1	FB-3.3	WB-1.3	WB-1.2
0.21	Klassenraum	GF= 61.14 m²	U= 31.39 m	LH= 3.28 m	UKRD = +3.40	UKFD = + 3.28	OKFFB = +49.70 m ü.NHN	OKFFB = ±0.00	OKRFB = -0.24	RH= 3.64 m	WB-1.2	WB-1.3	DV-2.1	FB-3.3	WB-1.3	WB-1.2
0.24	Klassenraum	GF= 60.82 m²	U= 31.30 m	LH= 3.28 m	UKRD = +3.40	UKFD = + 3.28	OKFFB = +49.70 m ü.NHN	OKFFB = ±0.00	OKRFB = -0.24	RH= 3.64 m	WB-1.2	WB-1.3	DV-2.1	FB-3.3	WB-1.3	WB-1.2
0.23	Klassenraum	GF= 61.14 m²	U= 31.39 m	LH= 3.28 m	UKRD = +3.40	UKFD = + 3.28	OKFFB = +49.70 m ü.NHN	OKFFB = ±0.00	OKRFB = -0.24	RH= 3.64 m	WB-1.3	WB-1.2	DV-2.1	FB-3.3	WB-1.2	WB-1.3
0.22	Klassenraum	GF= 60.78 m²	U= 31.29 m	LH= 3.28 m	UKRD = +3.40	UKFD = + 3.28	OKFFB = +49.70 m ü.NHN	OKFFB = ±0.00	OKRFB = -0.24	RH= 3.64 m	WB-1.3	WB-1.2	DV-2.1	FB-3.3	WB-1.2	WB-1.3

LEGENDE SICHTBETON

SB1 Glatt	Schalung - Glatt
SB3	Brettschalung - Rau
SB2	Schalung - Glatt
SB3	Schalung - Glatt

LEGENDE HOCHBAU

▽/ FFB / FF	Fertigfußboden
▼/ RFB /RF	Rohfußboden
WD	Wanddurchbruch
WS	Wandschlitz
DD	Deckendurchbruch
BD	Bodendurchbruch
RÖ	Revisionsöffnung ab OKFFB
BRH	Brüstungshöhe
BRH r-r	Brüstungshöhe Rohbrüstung ab RFB
BRH f-f	Brüstungshöhe Fertigbrüstung ab OKFFB
UK	Unterkante
OK	Oberkante
UZ	Unterzug
GF	Grundfläche
U	Umfang
LH	lichte Höhe
RH	Rohhöhe
BE	Bodeneinlauf

▨	St.-Beton
▭	Holzbau tragend
☐	nicht tragend / Ausbau
☒	Wärmedämmung mineralisch
▩	Wärmedämmung druckfest / Perimeterdämmung
--------	Bauteil unterhalb
········	Bauteil überhalb

Alle Türhöhen ab OK FFB
Alle Maße sind vor Baubeginn eigenverantwortlich zu prüfen.

Die Architektenpläne gelten nur in Verbindung mit den Schal-, Bewehrungs- und Ausführungssplänen der Fachplaner!

LEGENDE KOLLISIONSPLANUNG

Die folgenden, farbig abgesetzten Fachplanerinhalte dienen ausschließlich der Abstimmung und sind rein informativ. Es gilt jeweils die entsprechende Fachplanung!

- TGA-E
- TGA-HLS / Entwässerung
- Brandschutz

LEGENDE REGELAUFBAUTEN/-DETAILS

RA-[xx]-[xx]
- Kennziffer
- Bauteil/Typ
- Regelaufbau

RD-[xx]-[xx].[xx]
- Kennziffer Detail
- Kennziffer Bauteil
- Bauteil/Typ
- Regeldetail

RD-[xx]-[xx]-zu-[yy]-[yy]
- Kennziffer
- Bauteil/Typ
- Übergang zu
- Kennziffer
- Bauteil/Typ
- Regeldetail

EG Gesamtplan

BKCA | A | A | Ü | GR | 00 | 229 | J | F

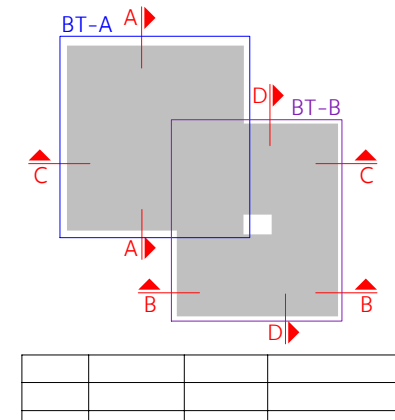

INDEX	DATUM	NAME	GEGENSTAND DER ÄNDERUNG
J	17.07.25	MS	SDs angepasst
I	02.07.25	MS	SDs angepasst
H	18.06.25	MS	Tür-Einflüglig angepasst, Tür Rohbauhöhe angepasst
G	09.04.25	MS	Verschiebung Parkraumwand & Anpassung PR-Fassade Innenhof
F	02.04.25	MS	Planungsfortschreibung - Schachtvergrößerung
E	17.01.25	MS	Planungsfortschreibung - Sichtbetoneintragung
D	04.12.24	MS	Planungsfortschreibung - Anpassung Stuhllager nach Lüftungsplanung
C	26.11.24	MS	Planungsfortschreibung - Notentwässerungspunkt & Türhöhen
B	06.11.24	MS	Planungsfortschreibung - Treppenwand / Doppelständerwerk verlascht WC-Räume

PROJEKT	BKCA221 Neubau Berufskolleg Campus Ahaus
BAUHERR/IN	Kreis Borken Burloer Straße 93 46325 Borken
Architekt	puppendahlarchitekturgmbh Dechaneistraße 8 D-48145 Münster Fon +49-251/131229-0 Fax +49-251/131229-20 info@puppendahl.de www.puppendahl.de
Unterschrift	BAUHERR/IN ARCHITEKT/IN
ZEICHNUNG	Ausführungsplanung Grundriss EG Gesamtplan

Maßstab: 1/50
Datum: 10.10.2024
gefertigt: MS

Projekt	Verfasser	Phase	Bauteil	Planart	Ebene	Laufende Nr.	Index	Status
BKCA	A	A	Ü	GR	00	229	J	F

H/B = 1200 / 1700 (2.04m²)
Allplan 2023

HINWEIS: Dieser Gesamtplan dient der Übersicht für die Fachplaner während des Planungsprozesses.