


Querprofil 1
Maßstab 1:100

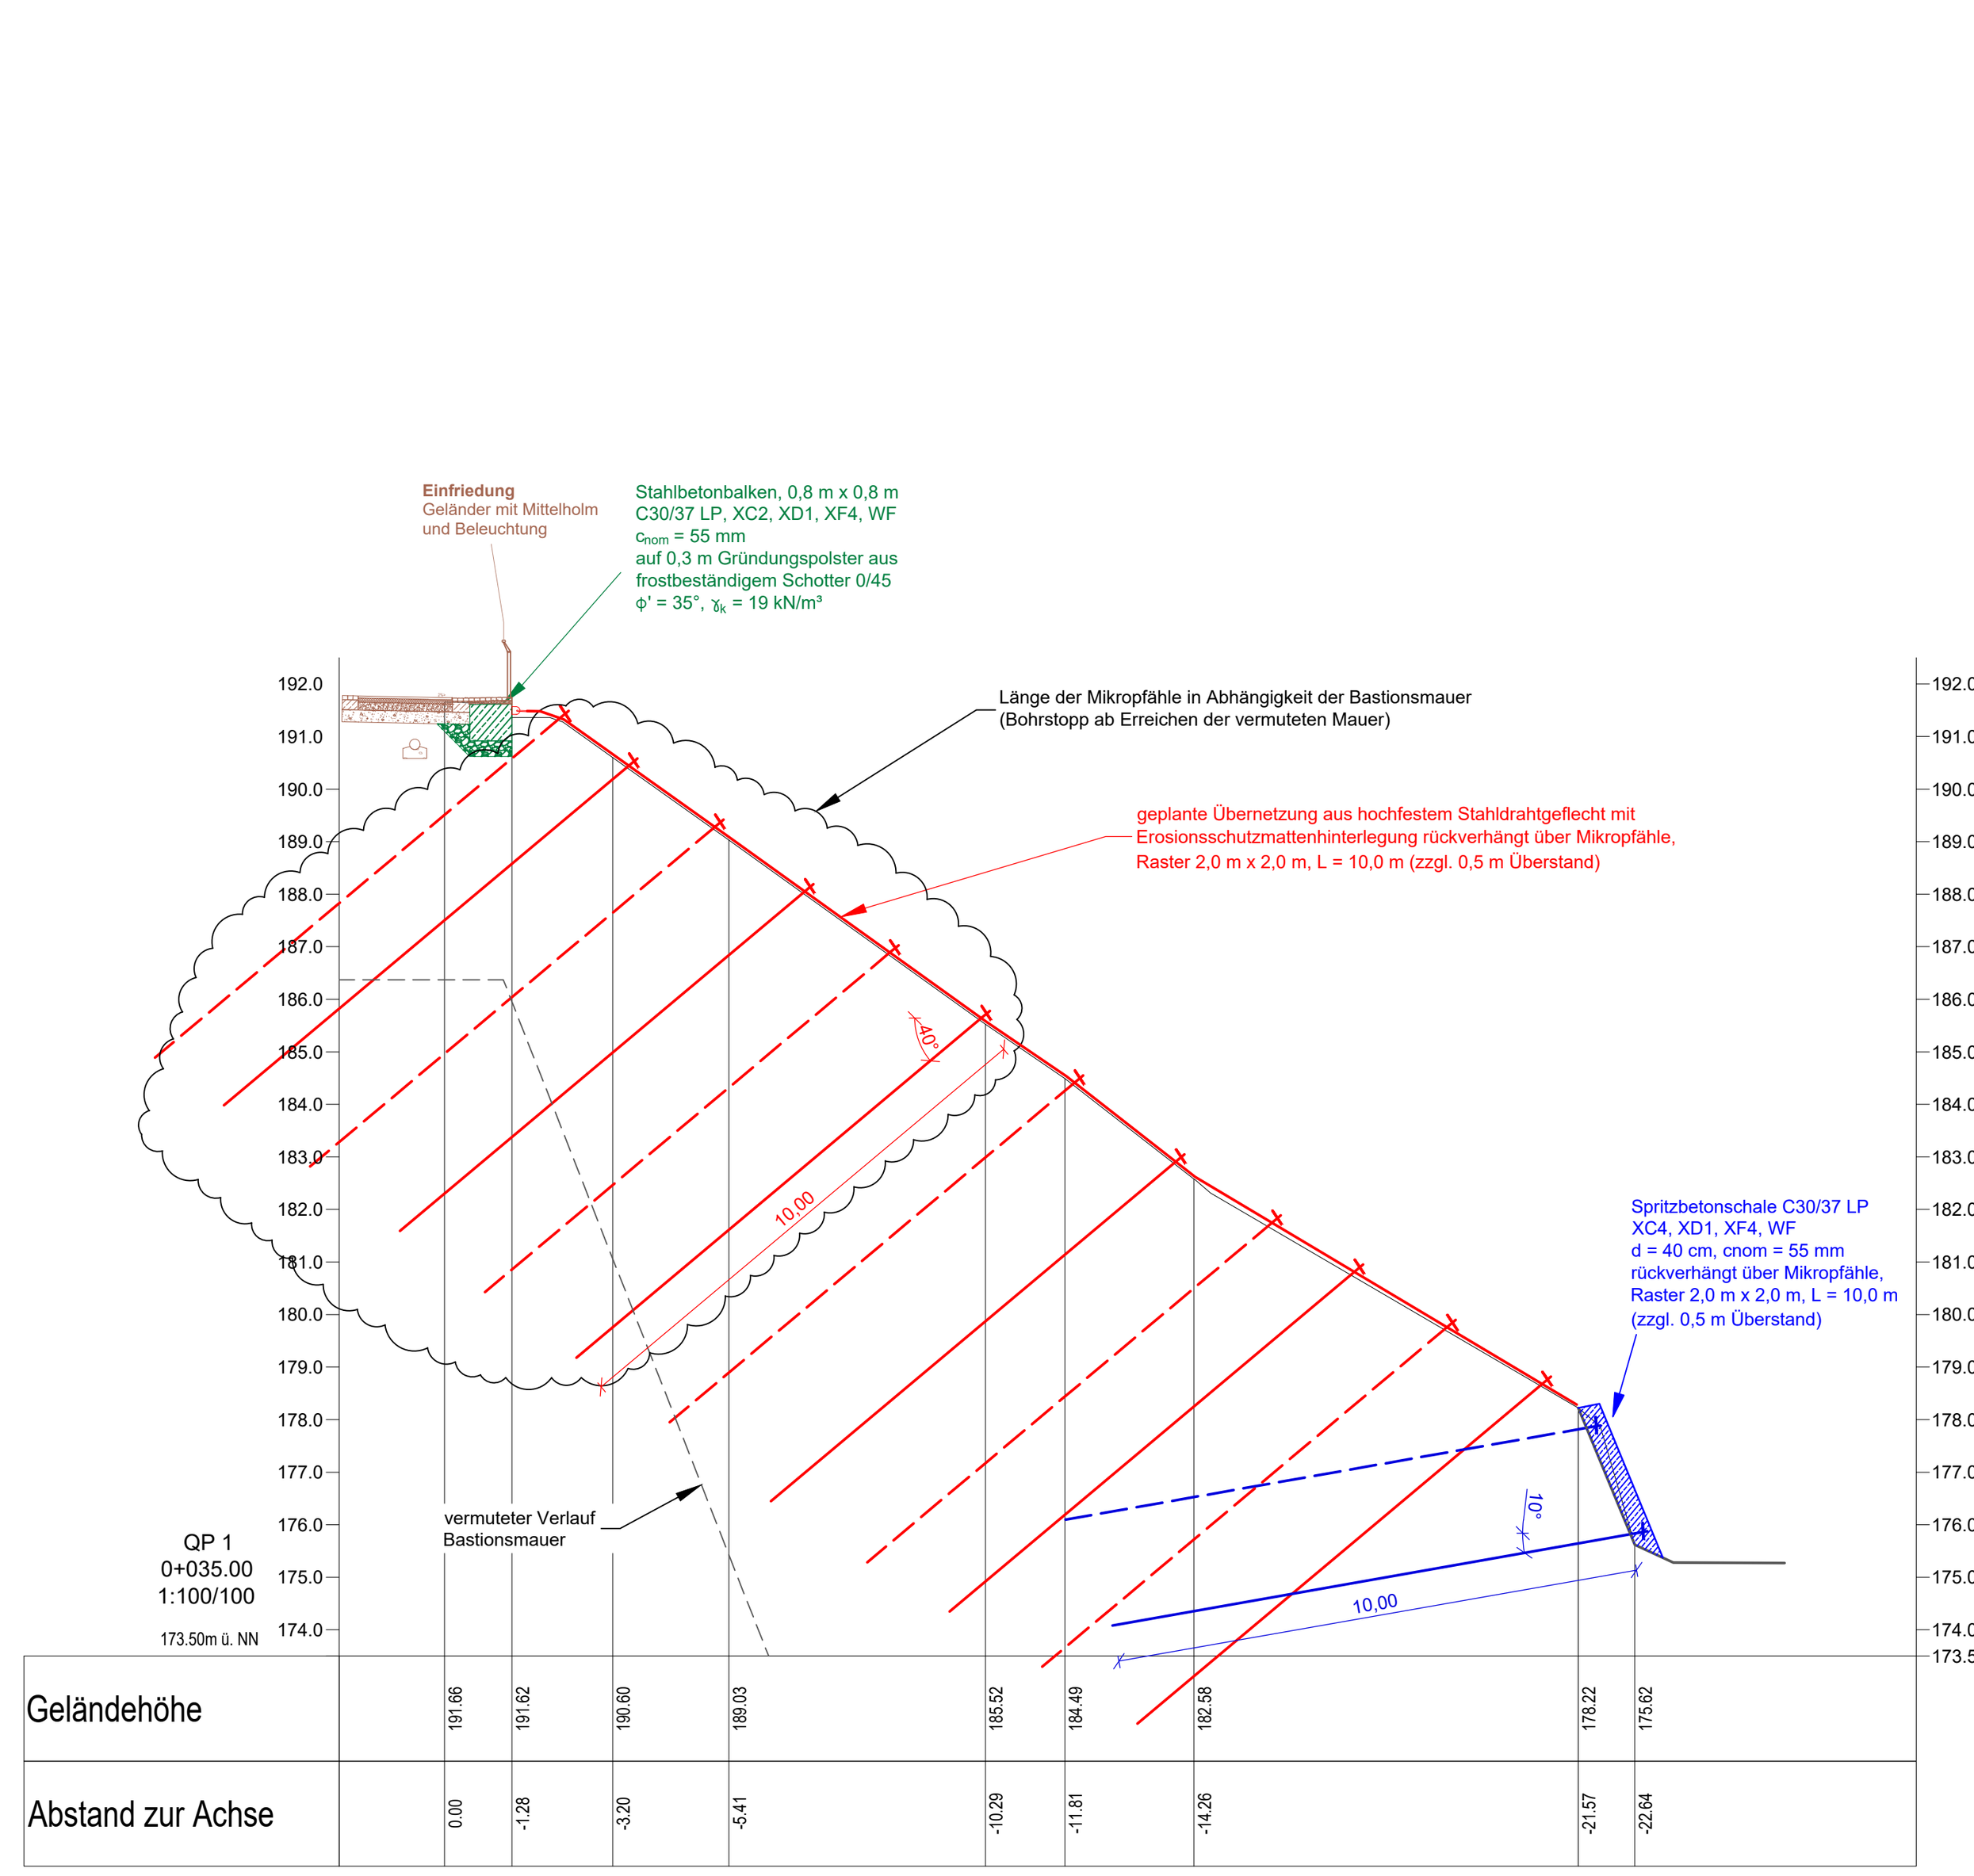


Querprofil 2
Maßstab 1:100

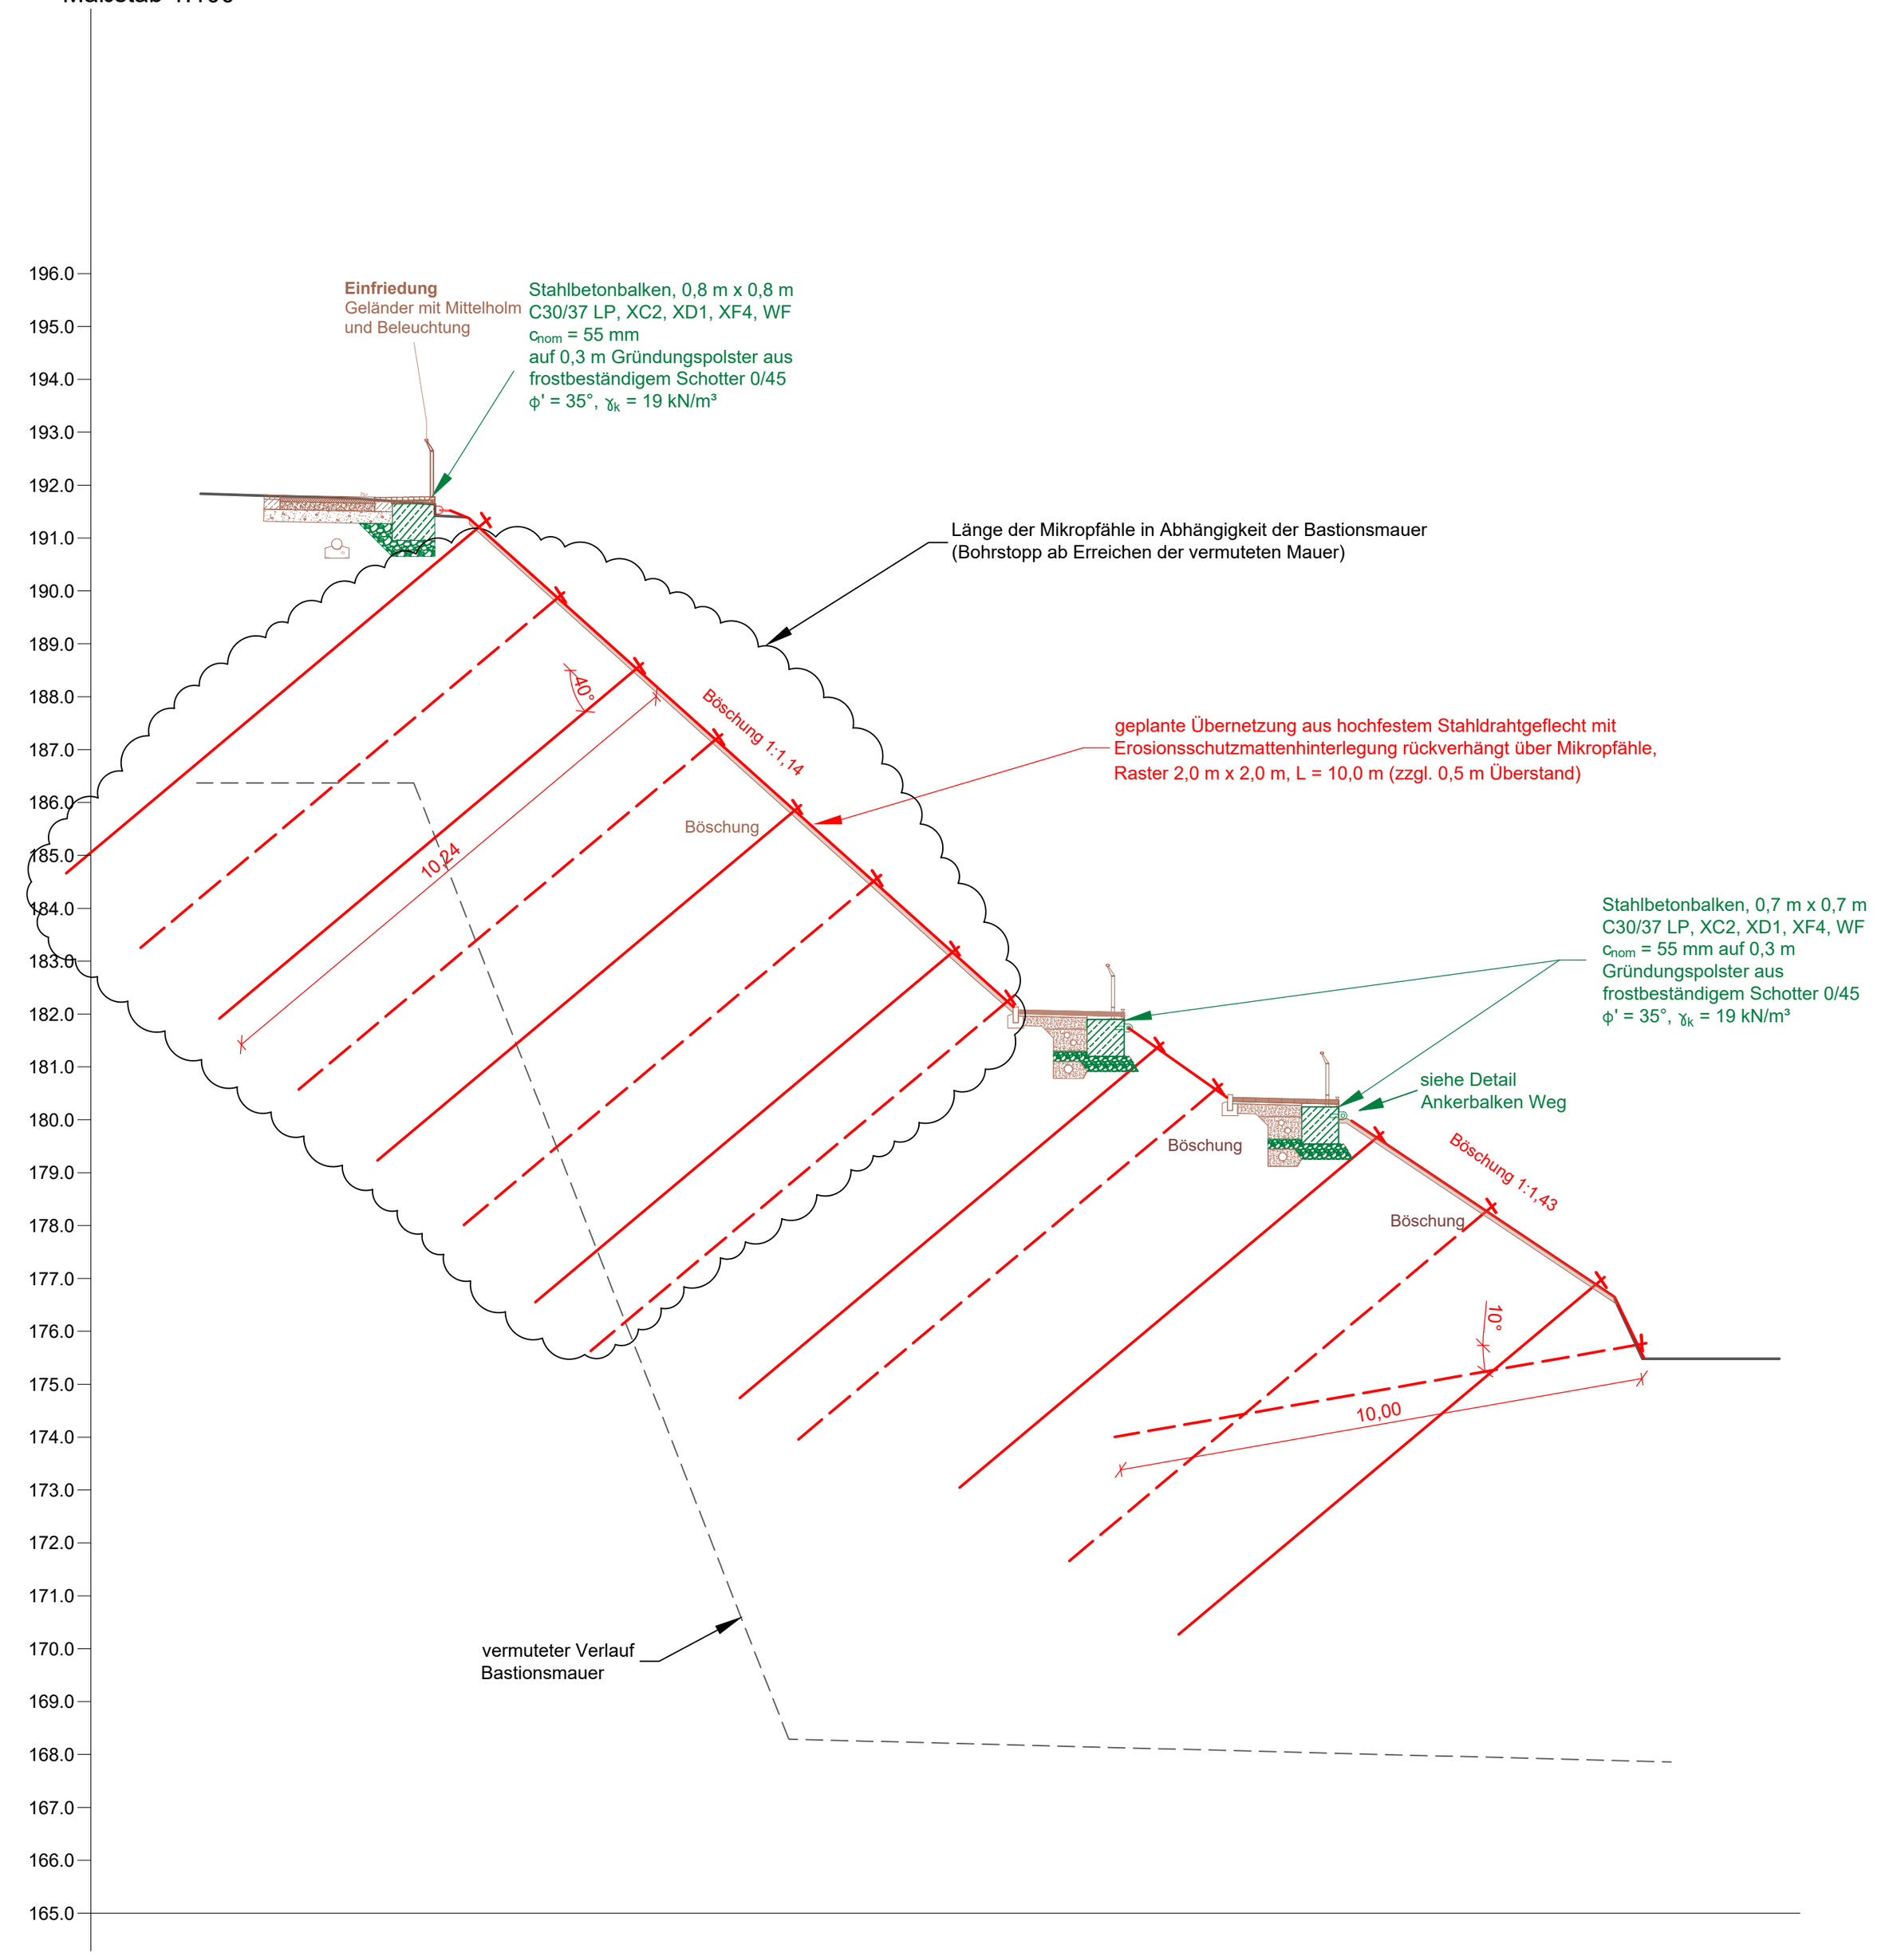


Querprofil 3
Maßstab 1:100

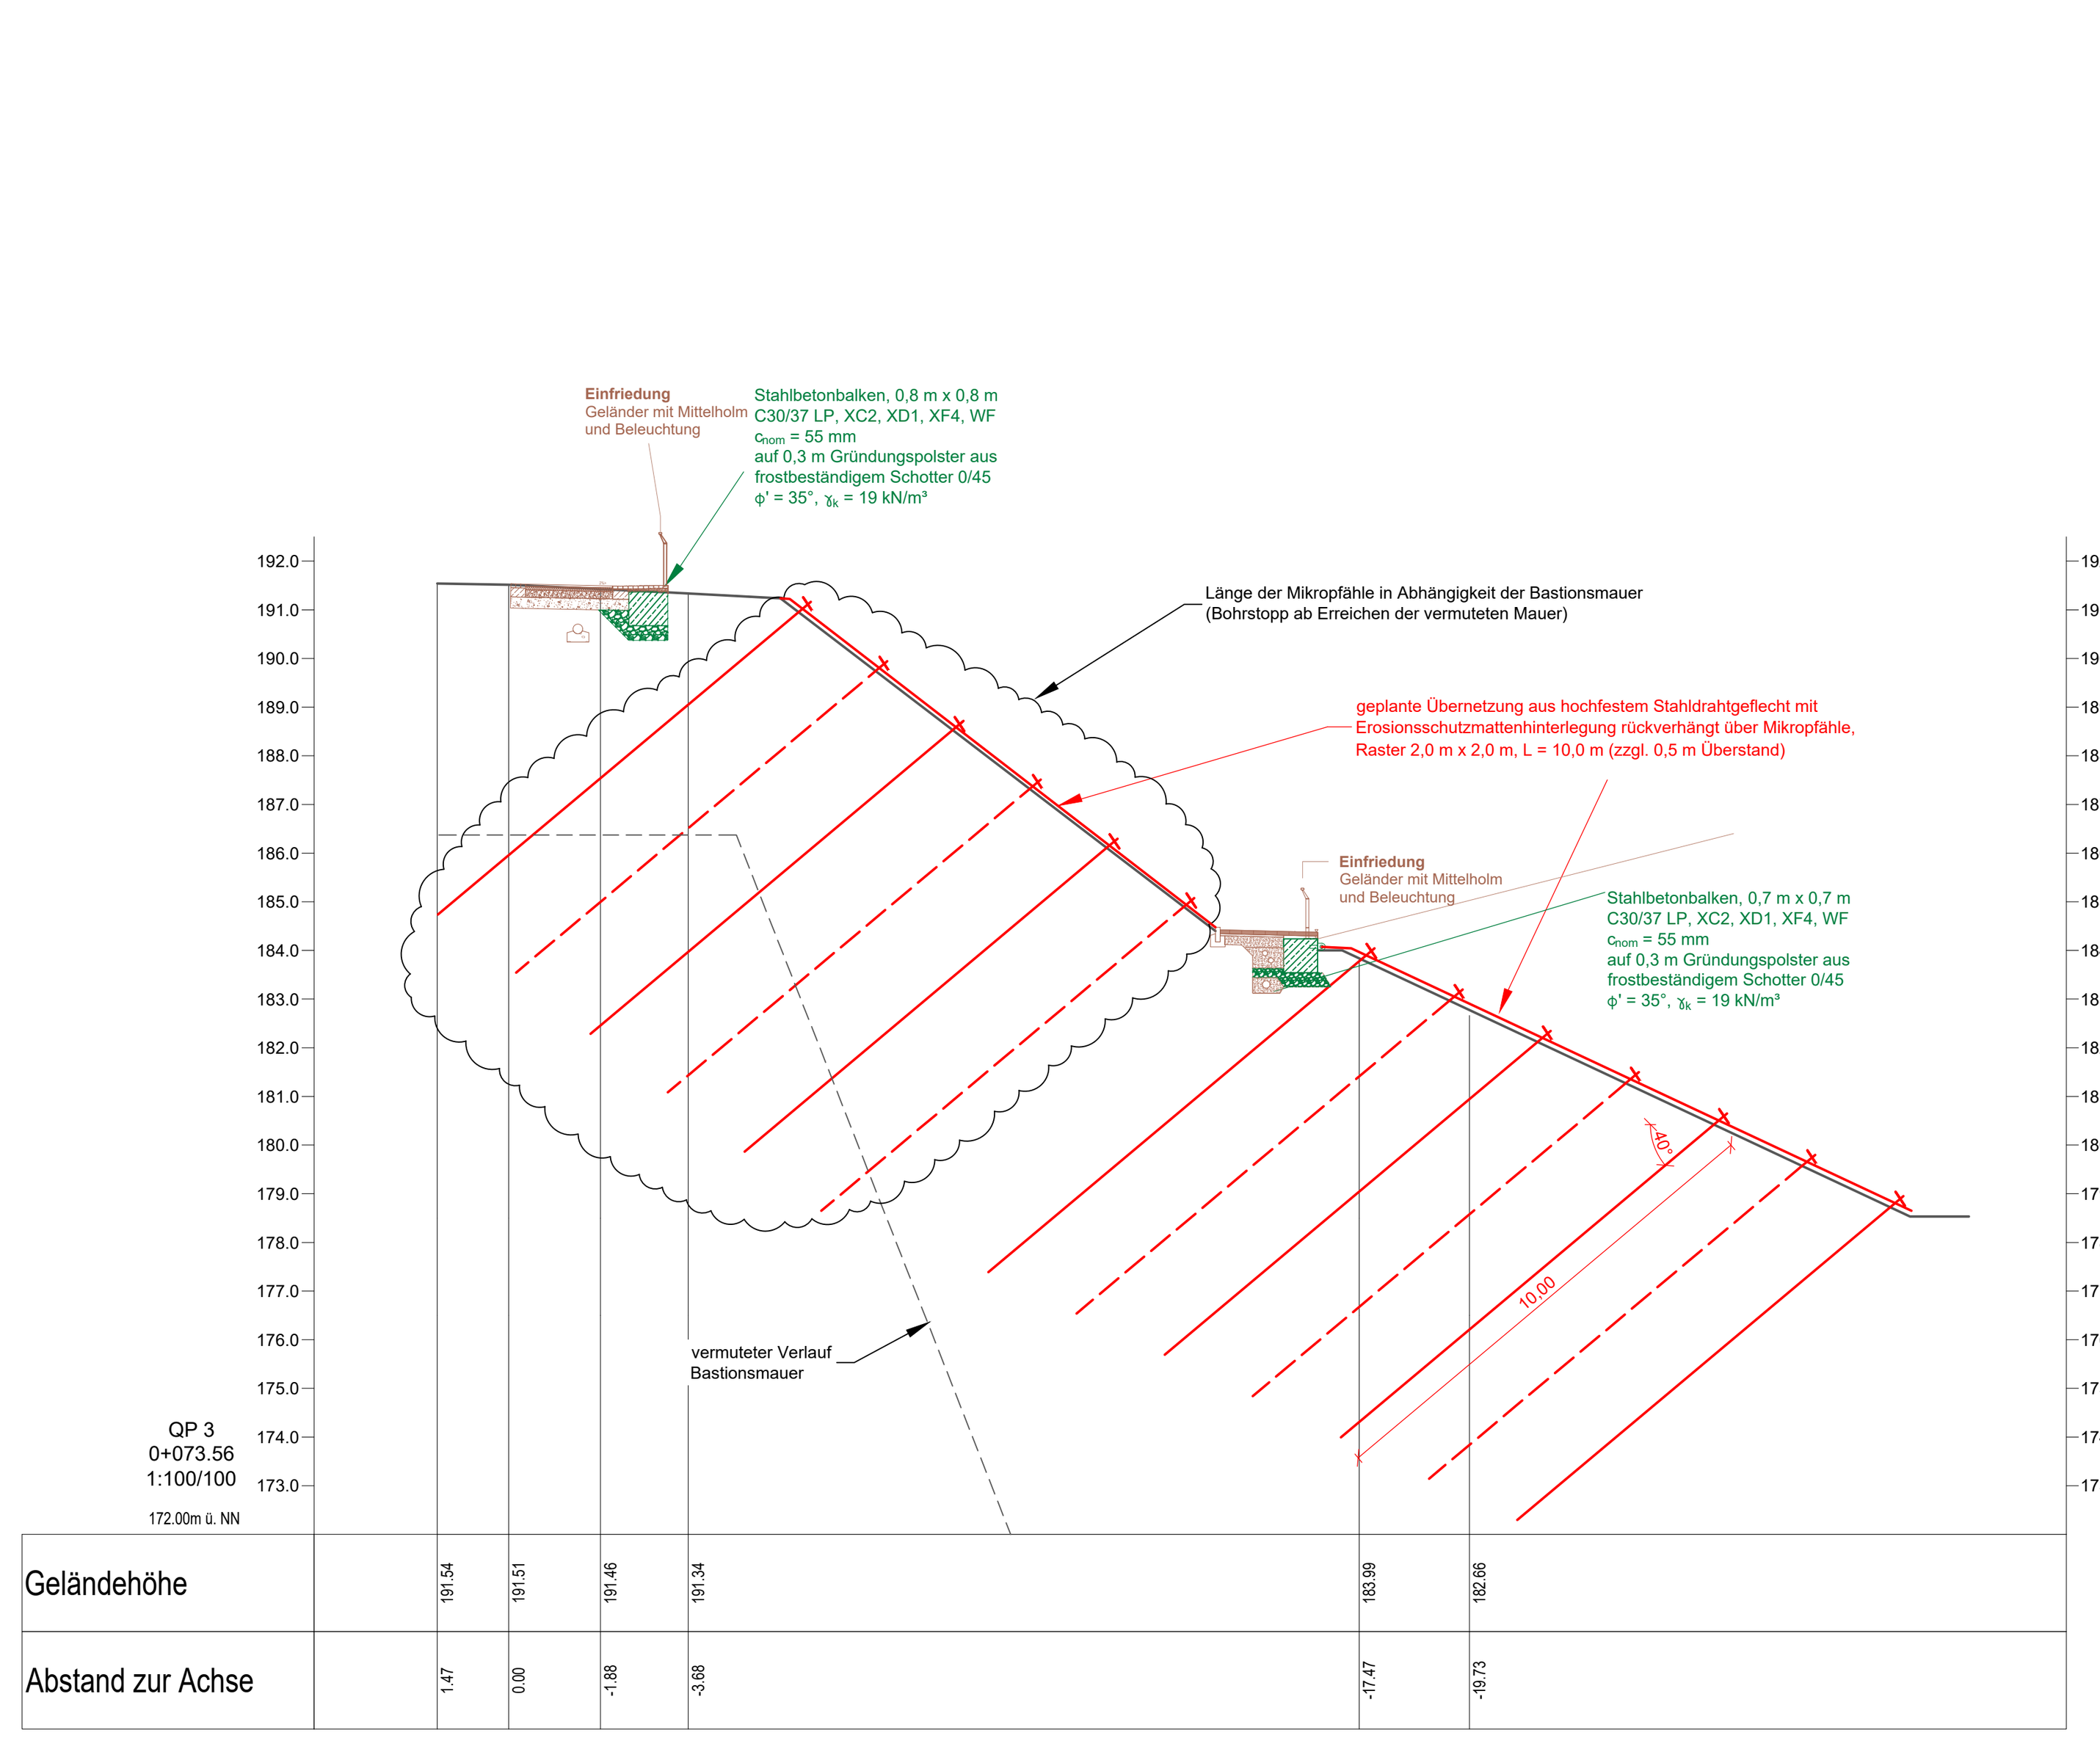


Querprofil 4
Maßstab 1:100

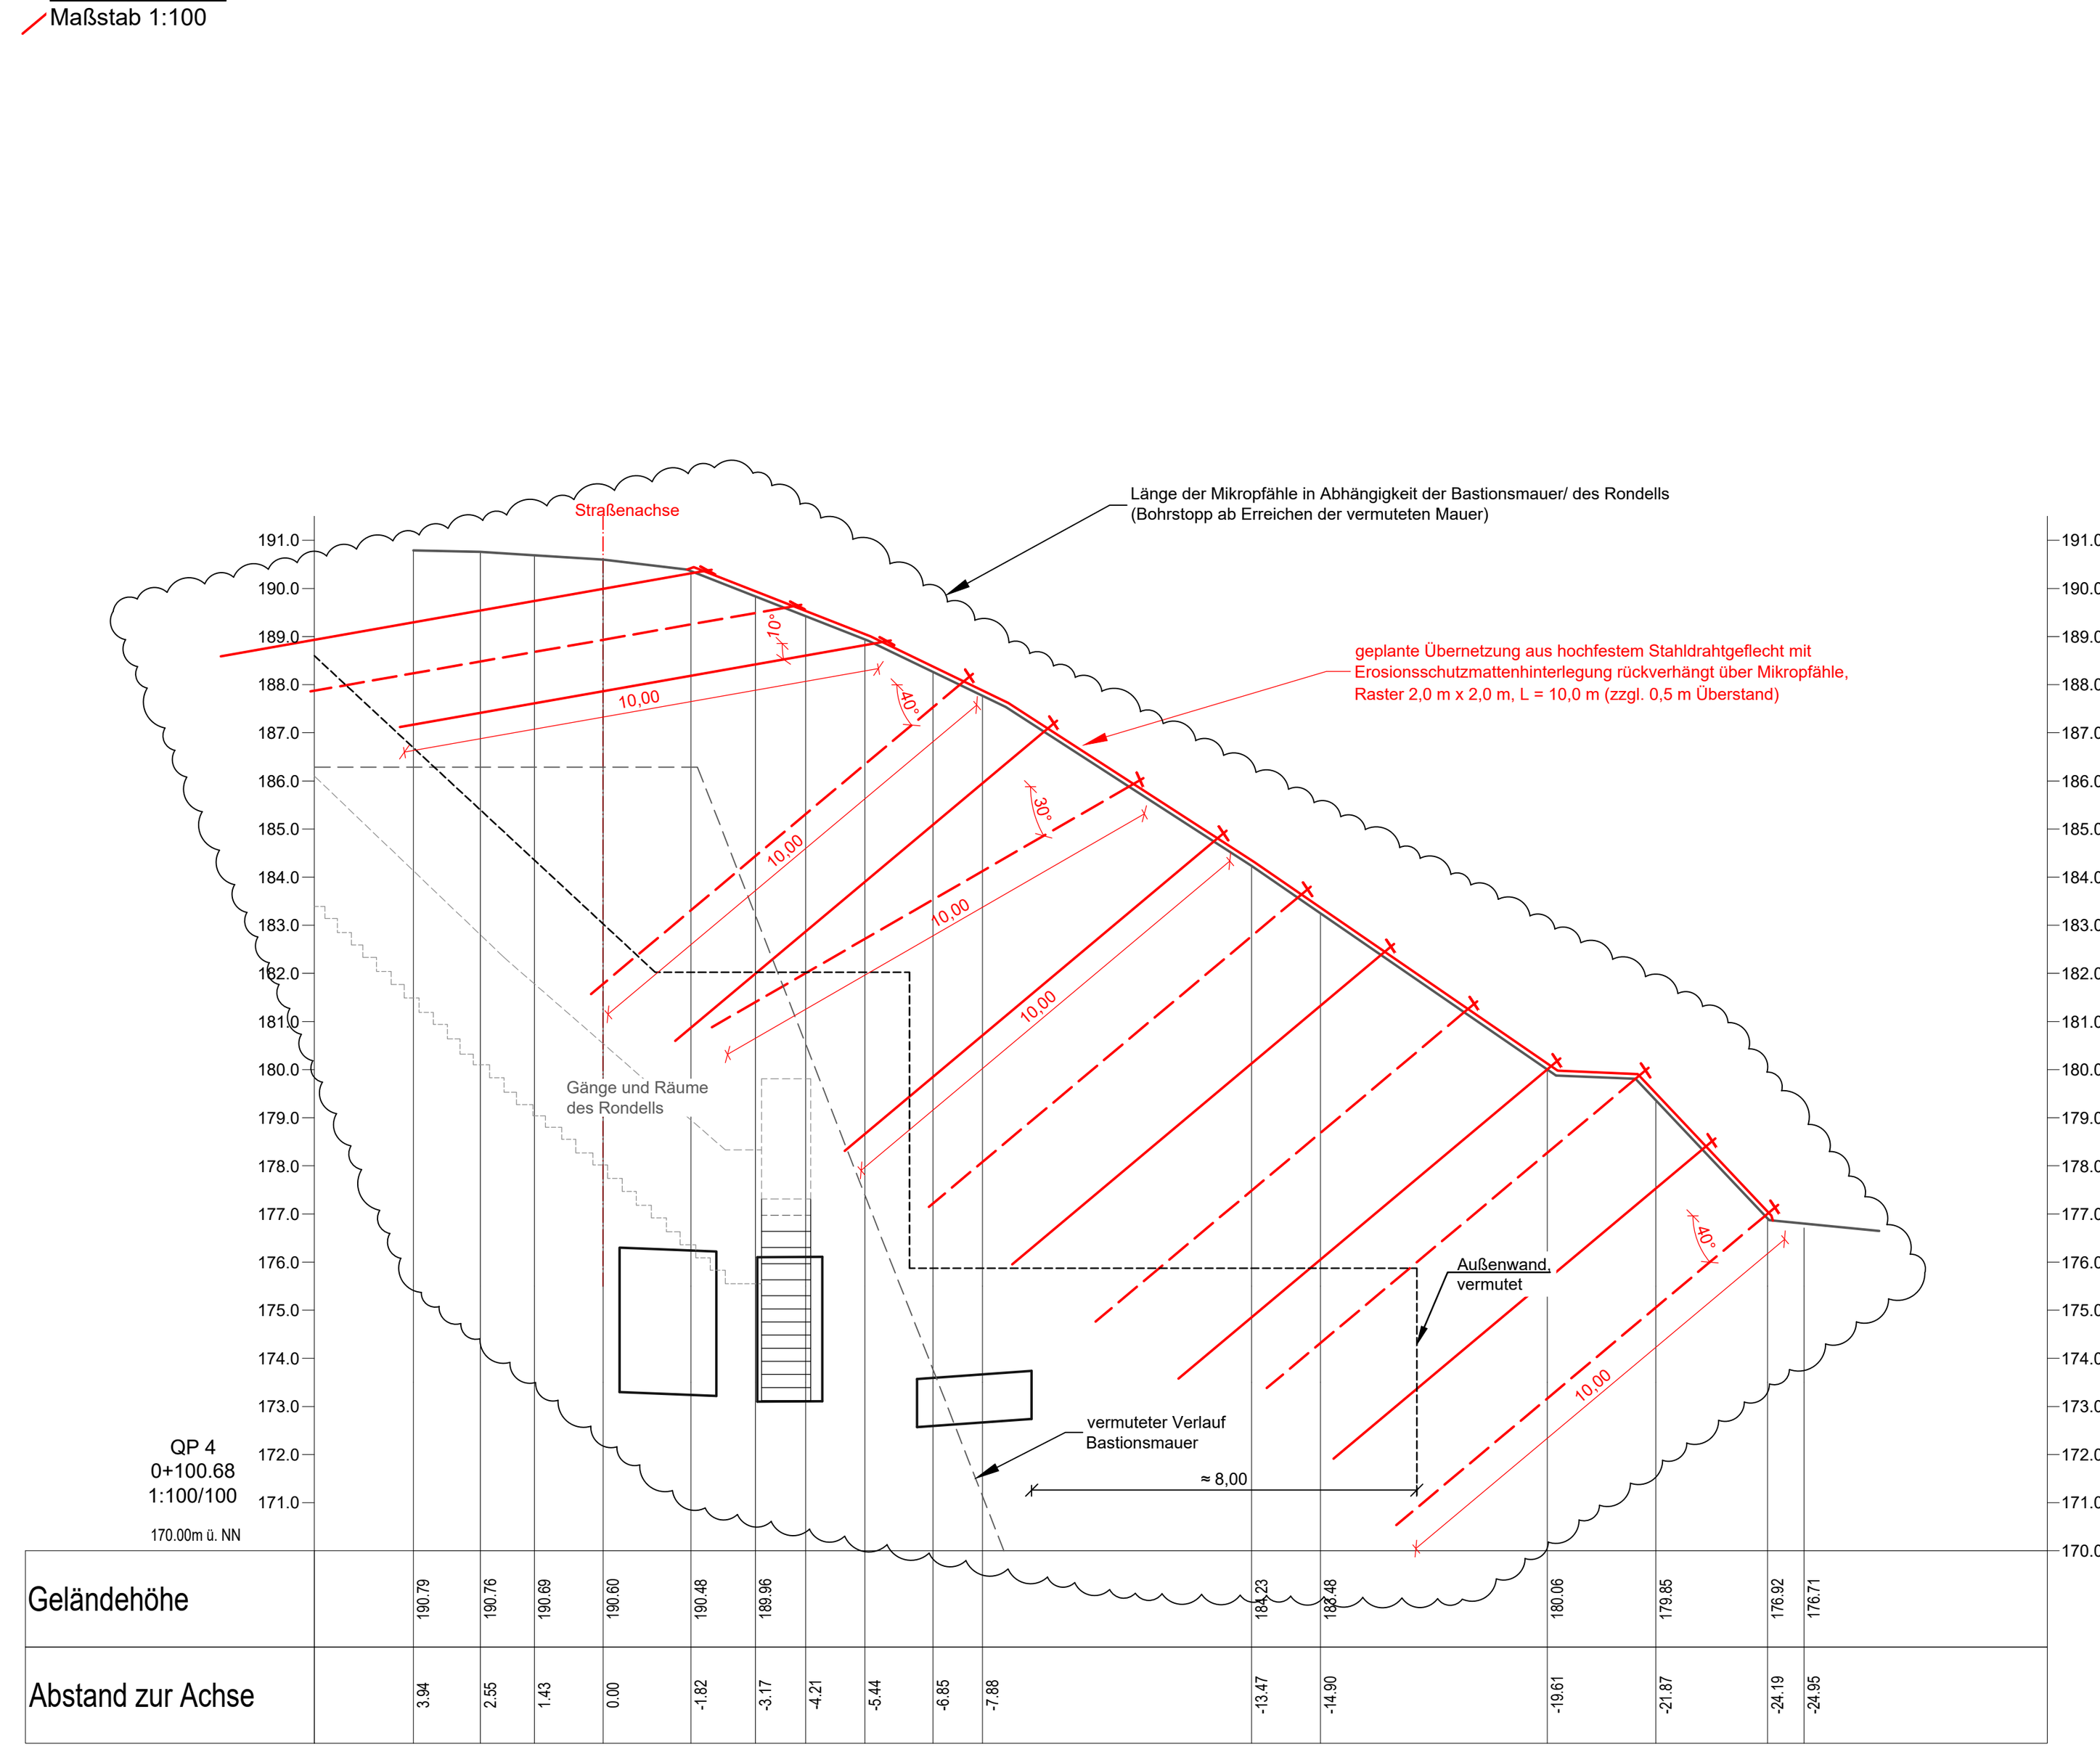


Detail Stahlbetonbalken Promenade Regelprofil
Maßstab 1:50

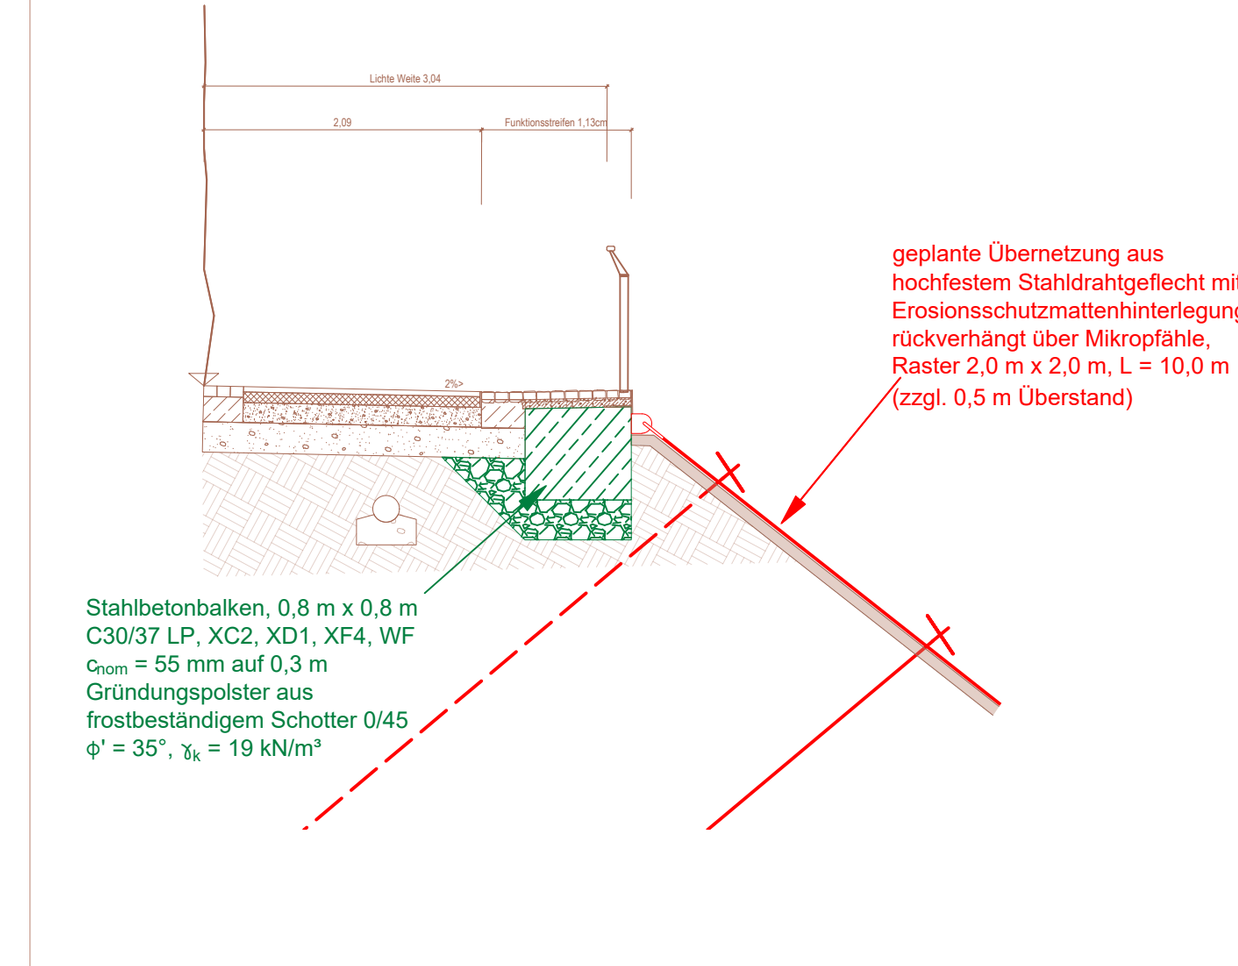


Detail Stahlbetonbalken Promenade Baumaussparung
Maßstab 1:50

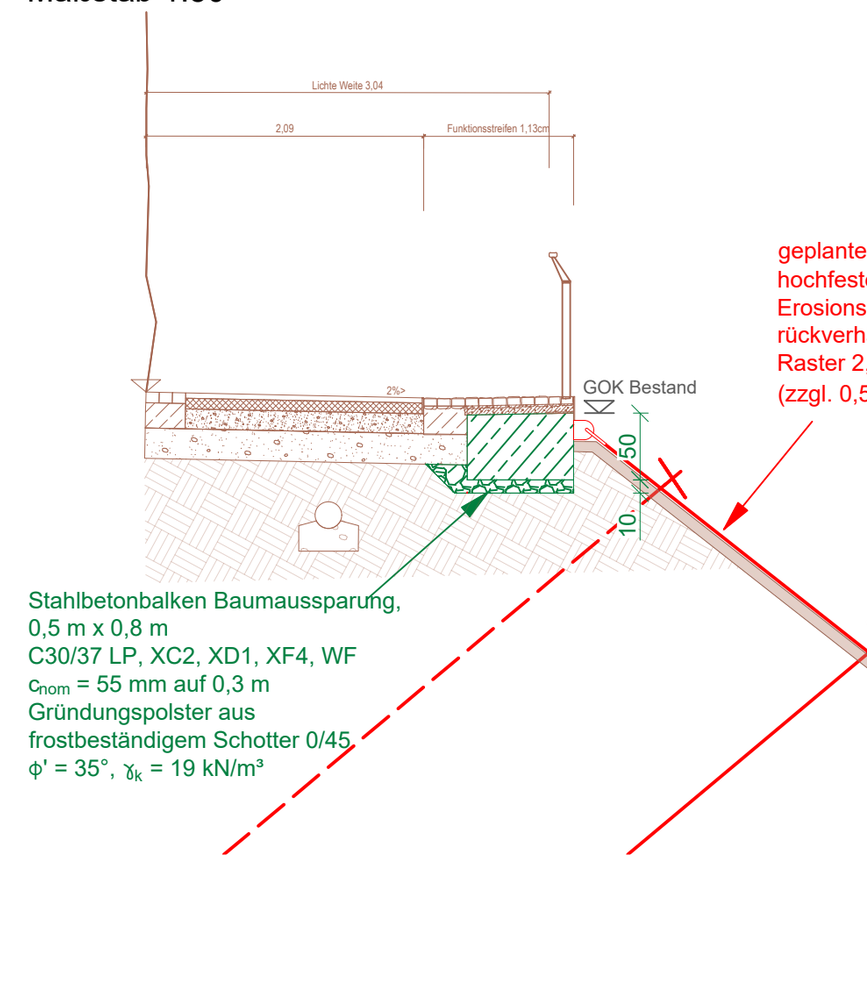


Detail Stahlbetonbalken Weg
Maßstab 1:50

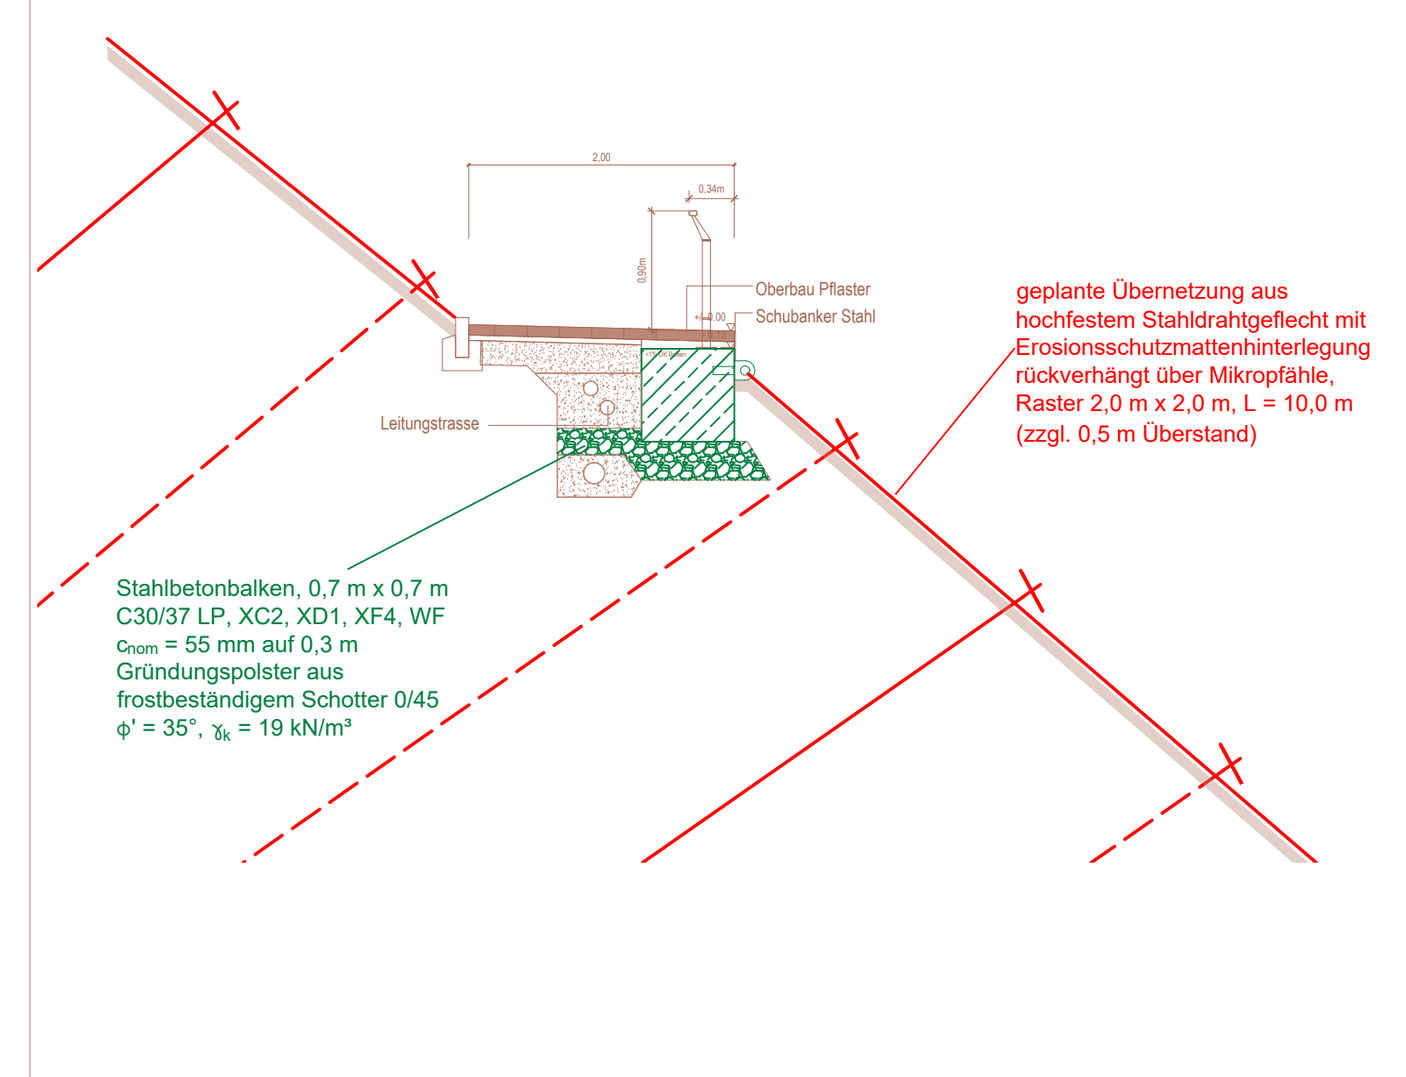

Detail Spritzbetonschale, siehe auch Plan IBH_BP01_DE_52_4
Maßstab 1:50

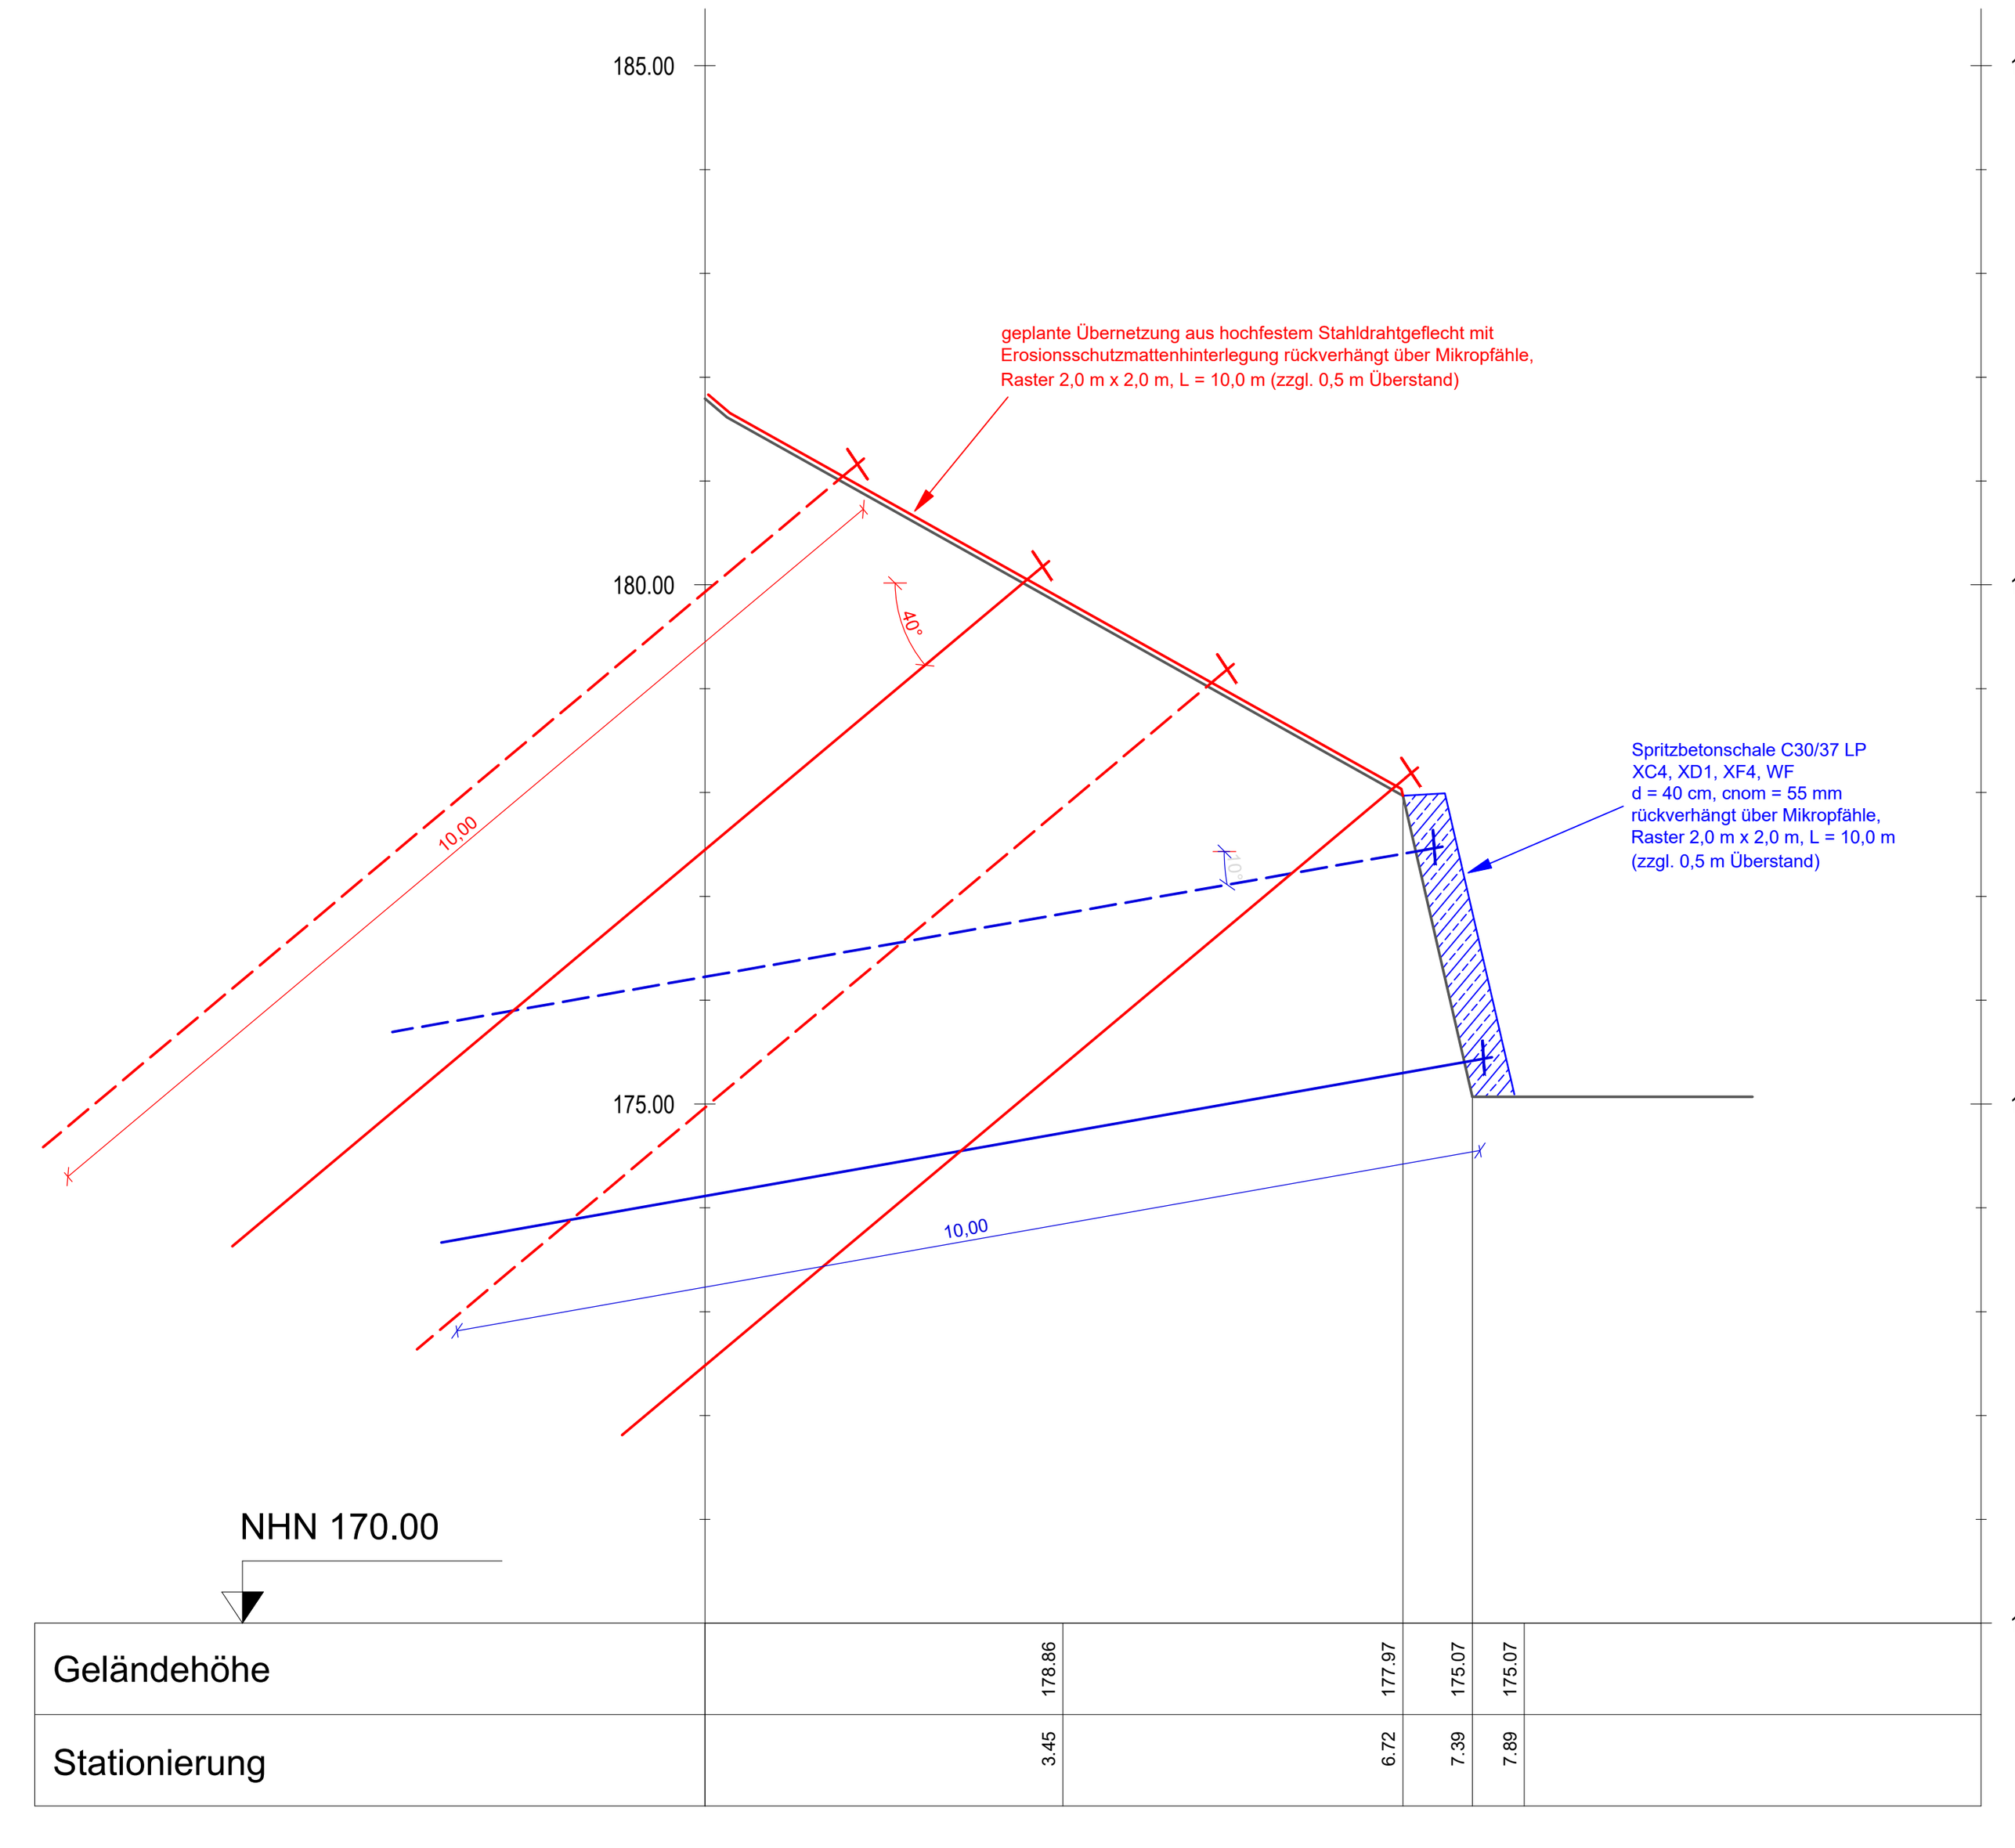

Lageplan Nordhang
Maßstab 1:100

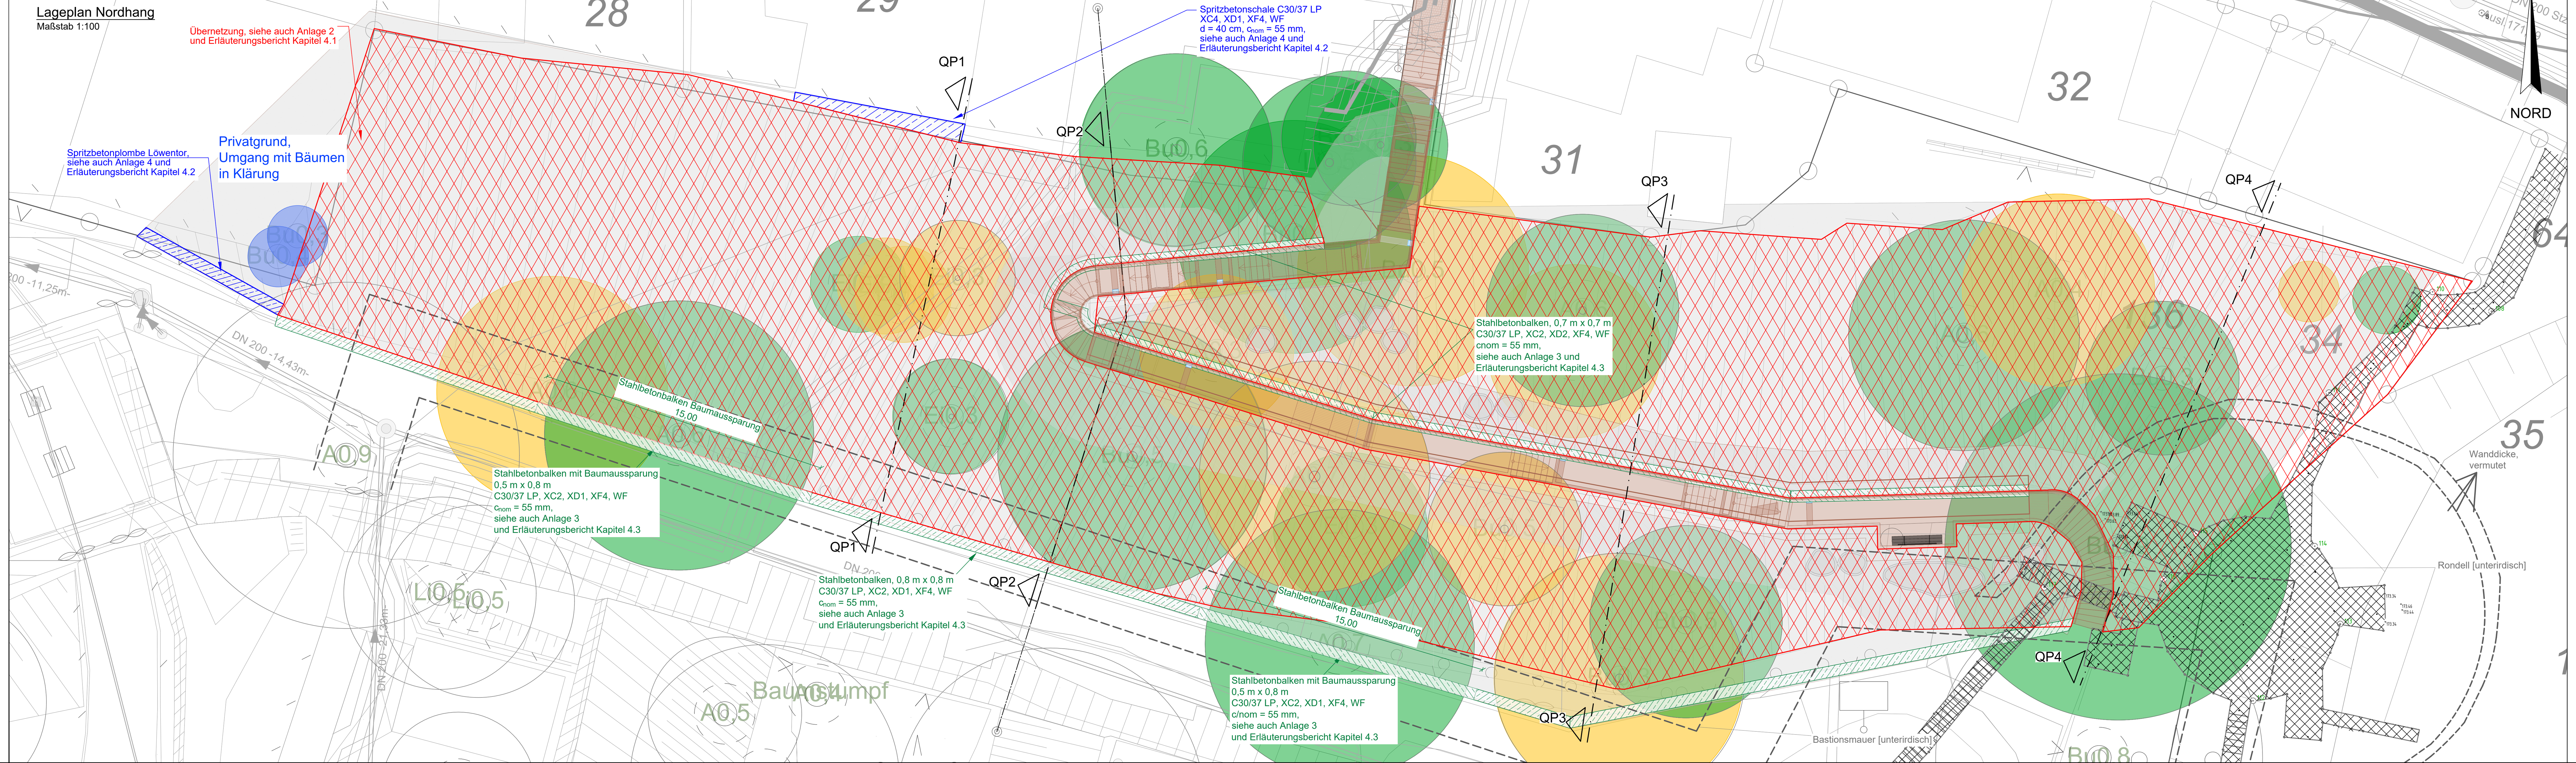

Legende:

- hochfestes Stahldrahtgeflecht mit Erosionsschutzmatte rückverhängt über Mikropfähle
- Spitzbeton/ Stahlbeton
- QP1
- Bestand
- Baum ist zu erhalten
- Baum ist zu fällen
- Umgang mit Baum in Klärung

Plangrundlage:
Planungsbüro DTB, "Realisierung Burgberg Tecklenburg",
FRA_BP00_LP_500_5 Nordhang Lageplan+Schnitte, Stand 15.08.2025;
DGM-Bestand: https://www.tim-online.nrw.de/tim-online2/, Stand 17.11.2025

Alle Maße sind vom Auftragnehmer verantwortlich zu prüfen !

Die Plandatei ist als PDF-Datei erzeugt worden.
Beim Plotten ist eigenverantwortlich auf die Maßstäblichkeit zu achten.


Alle Angaben zu lichten Höhen, Türhöhen und Brüstungshöhen beziehen sich auf NHN.

INDEX	AENDERUNG	GEZEICHNET	GEPRUEFT	DATUM
A	Planerstellung	Kpe	The	02.06.2026

PLAN-NR.	STATUS	INDEX	PLANINHALT
IBH_BP01_LP_SC_DE_200_4	p	a	Bauwerksplan Bauteil 01 Nordhang

FREIGABE BAUHERR | AUSFÜHRENDE FIRMA

LAGEPLAN | ÜBERSICHT

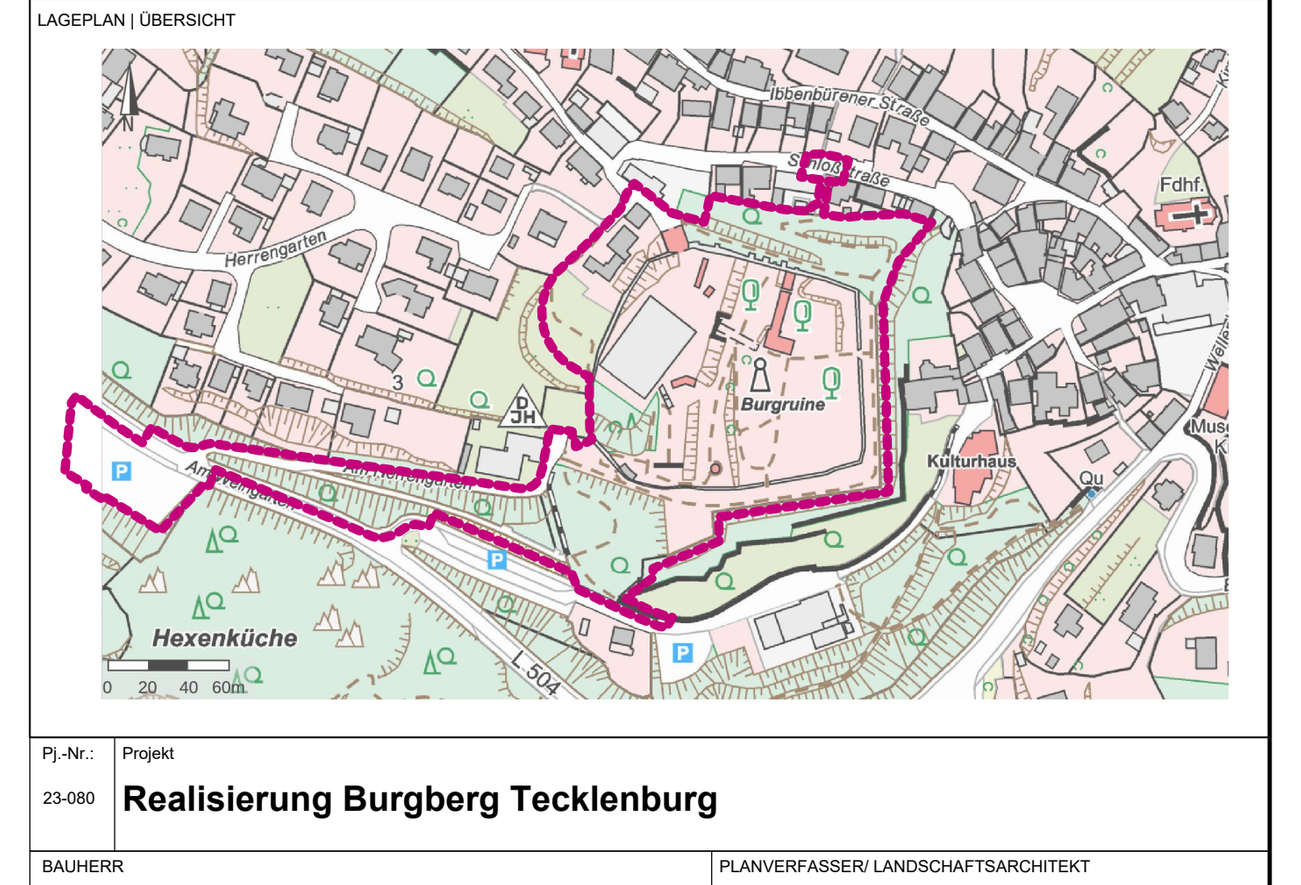

Pj.-Nr.: 23-080 | Projekt: **Realisierung Burgberg Tecklenburg**

BAUHERR
Kreisverwaltung Steinfurt
Dezernat III
Tecklenburger Straße 10
48565 Steinfurt

PLANVERFASSER/ LANDSCHAFTSARCHITEKT
DR. SPANG Ingenieurgesellschaft für Bauwesen, Geologie und Umwelttechnik mbH
Rosi-Wolfstein-Straße 6, 58453 Witten
Telefon: 02302 / 9 14 02 - 0

PLANINHALT
Bauwerksplan Bauteil 01 Nordhang

PLANNUMMER	STATUS	INDEX	MAßSTAB	PLANFORMAT
IBH_BP01_LP_SC_DE_200_4	p	a	1:200, 1:100, 1:50	2148x841

LEISTUNGSPHASE	LEISTUNGSBILD	STAND
LPH 4	Ingenieurbauwerke	02.06.2026

ARCHITEKTENANGABEN			FACHPLANERANGABEN		
GEZEICHNET	DATUM	BEREICH	GEZEICHNET	DATUM	BEREICH
			Kpe/Ren	02.06.2026	
GEPRUEFT	DATUM	DATEINAME	GEPRUEFT	DATUM	DATEINAME
			The	02.06.2026	

E:\Daten\P11000-11099\P11013\7_Planung\3_Genehmigplan\Nordhang\IBH_BP01_LP_SC_DE_200_4_p_a.dwg
Ansichtsfenster : LP