L_5157 / M1
D 77,69
S 75,56

L_5150M
D 77,46
S 75,40

958

HsNr. 10

280

279

12

Gepl. Beschilderung
Mobilstation

Gepl. Service Station

Neue Fahrradüberdachung 2

Vorh. Leuchte
wird versetzt

Erneuerung
Fahrradüberdachung 1
Gesamt 14 Stellplätze
(7 Bügel)

Abriss alte
Fahrradüberdachung

Bestandsbügel
erneuern

Bestandsbügel
erneuern

26 Stellplätze

Trike und
Lastenrad

E- Bike
Ladestation

Neue
Fahrradüberdachung 3

Abriss alte
Fahrradüberdachung

Bestandsbügel
erneuern

Neue Fahrradüberdachung 4

Legende:

Bestand	Planung	Versorger
		Telekommunikation
		Strom
		Gas
		Trinkwasser
		Mischwasserkanal
		Schacht (Misch)
		Leuchte
		Geländepunkt
		Straßenablauf rechteckig
		Bauwerkskante


Grundlagen:

Kataster: Kreis Steinfurt (bearbeitet)
(download am 02.04.2026 als dxf-Datei)

Luftbild: Kreis Steinfurt
(download am 07.04.2026)

Versorger: Gelsenwasser AG
(download am 07.04.2026 als pdf-Datei)
Stadtwerke Emsdetten
(per E-mail am 07.04.2026 als pdf / dxf-Datei)
Telekom Deutschland GmbH
(download am 02.04.2026 als pdf-Datei)
WESTNETZ GmbH
(download am 02.04.2026 als pdf-Datei)

Übersicht: xxx

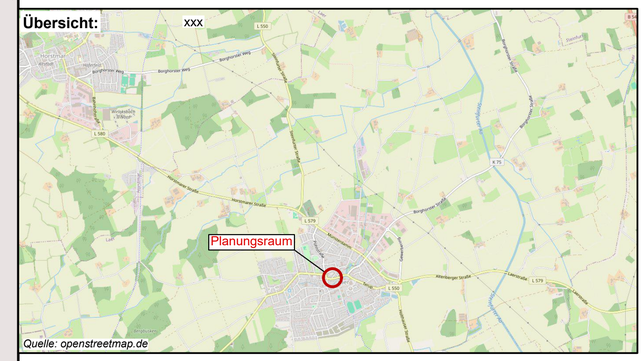

Quelle: openstreetmap.de

Plan dient nur als Kalkulationsgrundlage!

GEMEINDE LAER HOLTHAUSEN

Gemeinde Laer

Mobilstation und Bushaltestelle Hohe Straße in Laer

Auftraggeber:
Gemeinde Laer
Mühenhoek 1
48366 Laer

Lageplan

Maßstab: 1:100 | Anlage: 1 | Datum: 21.10.2026

R:\Kunden\K391\107\05_Projekt\Phase5-9\1_Ausfuehrungsplanung\1_CAD-L\bc_lp01_Hohe Straße.dwg / Rahmen