

Legende:


Bestand	Planung
Versorger	
	Telekommunikation
	Strom
	Gas
	Trinkwasser
	Regenwasserkanal
	Druckrohrleitung
	Schacht (Regen)

Grundlagen:


Kataster:	Timonline (bearbeitet) (download am 02.04.2026 als dxf-Datei)
Luftbild:	Timonline (download am 02.04.2026)
Versorger:	Gelsenwasser AG (download am 07.04.2026 als pdf-Datei) Stadtwerke Emsdetten (per E-mail am 07.04.2026 als pdf / dxf-Datei) Telekom Deutschland GmbH (download am 02.04.2026 als pdf-Datei) WESTNETZ GmbH (download am 02.04.2026 als pdf-Datei)

Detail
M. 1:25

Detail
M. 1:25

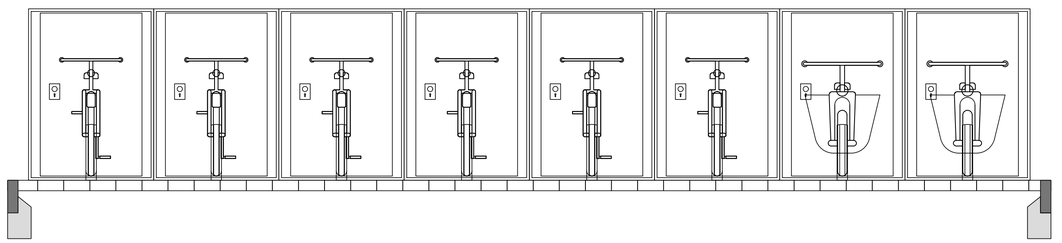

Übersicht:

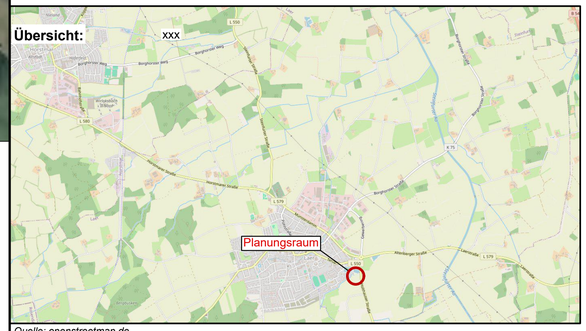

Quelle: openstreetmap.de

Plan dient nur als Kalkulationsgrundlage!

Gemeinde Laer

Mobilstationen
Holthausener Straße in Laer

Auftraggeber:	Gemeinde Laer Mühlenhoek 1 48366 Laer

Lageplan

Maßstab: 1:100	Anlage: 1	Datum: 21.10.2026

R:\Kunden\K391\107\05_Projekt\Phase5-9\1_Ausfuehrungsplanung\1_CAD-LV\bc_lp01_Holthausener Straße.dwg / Rahmen