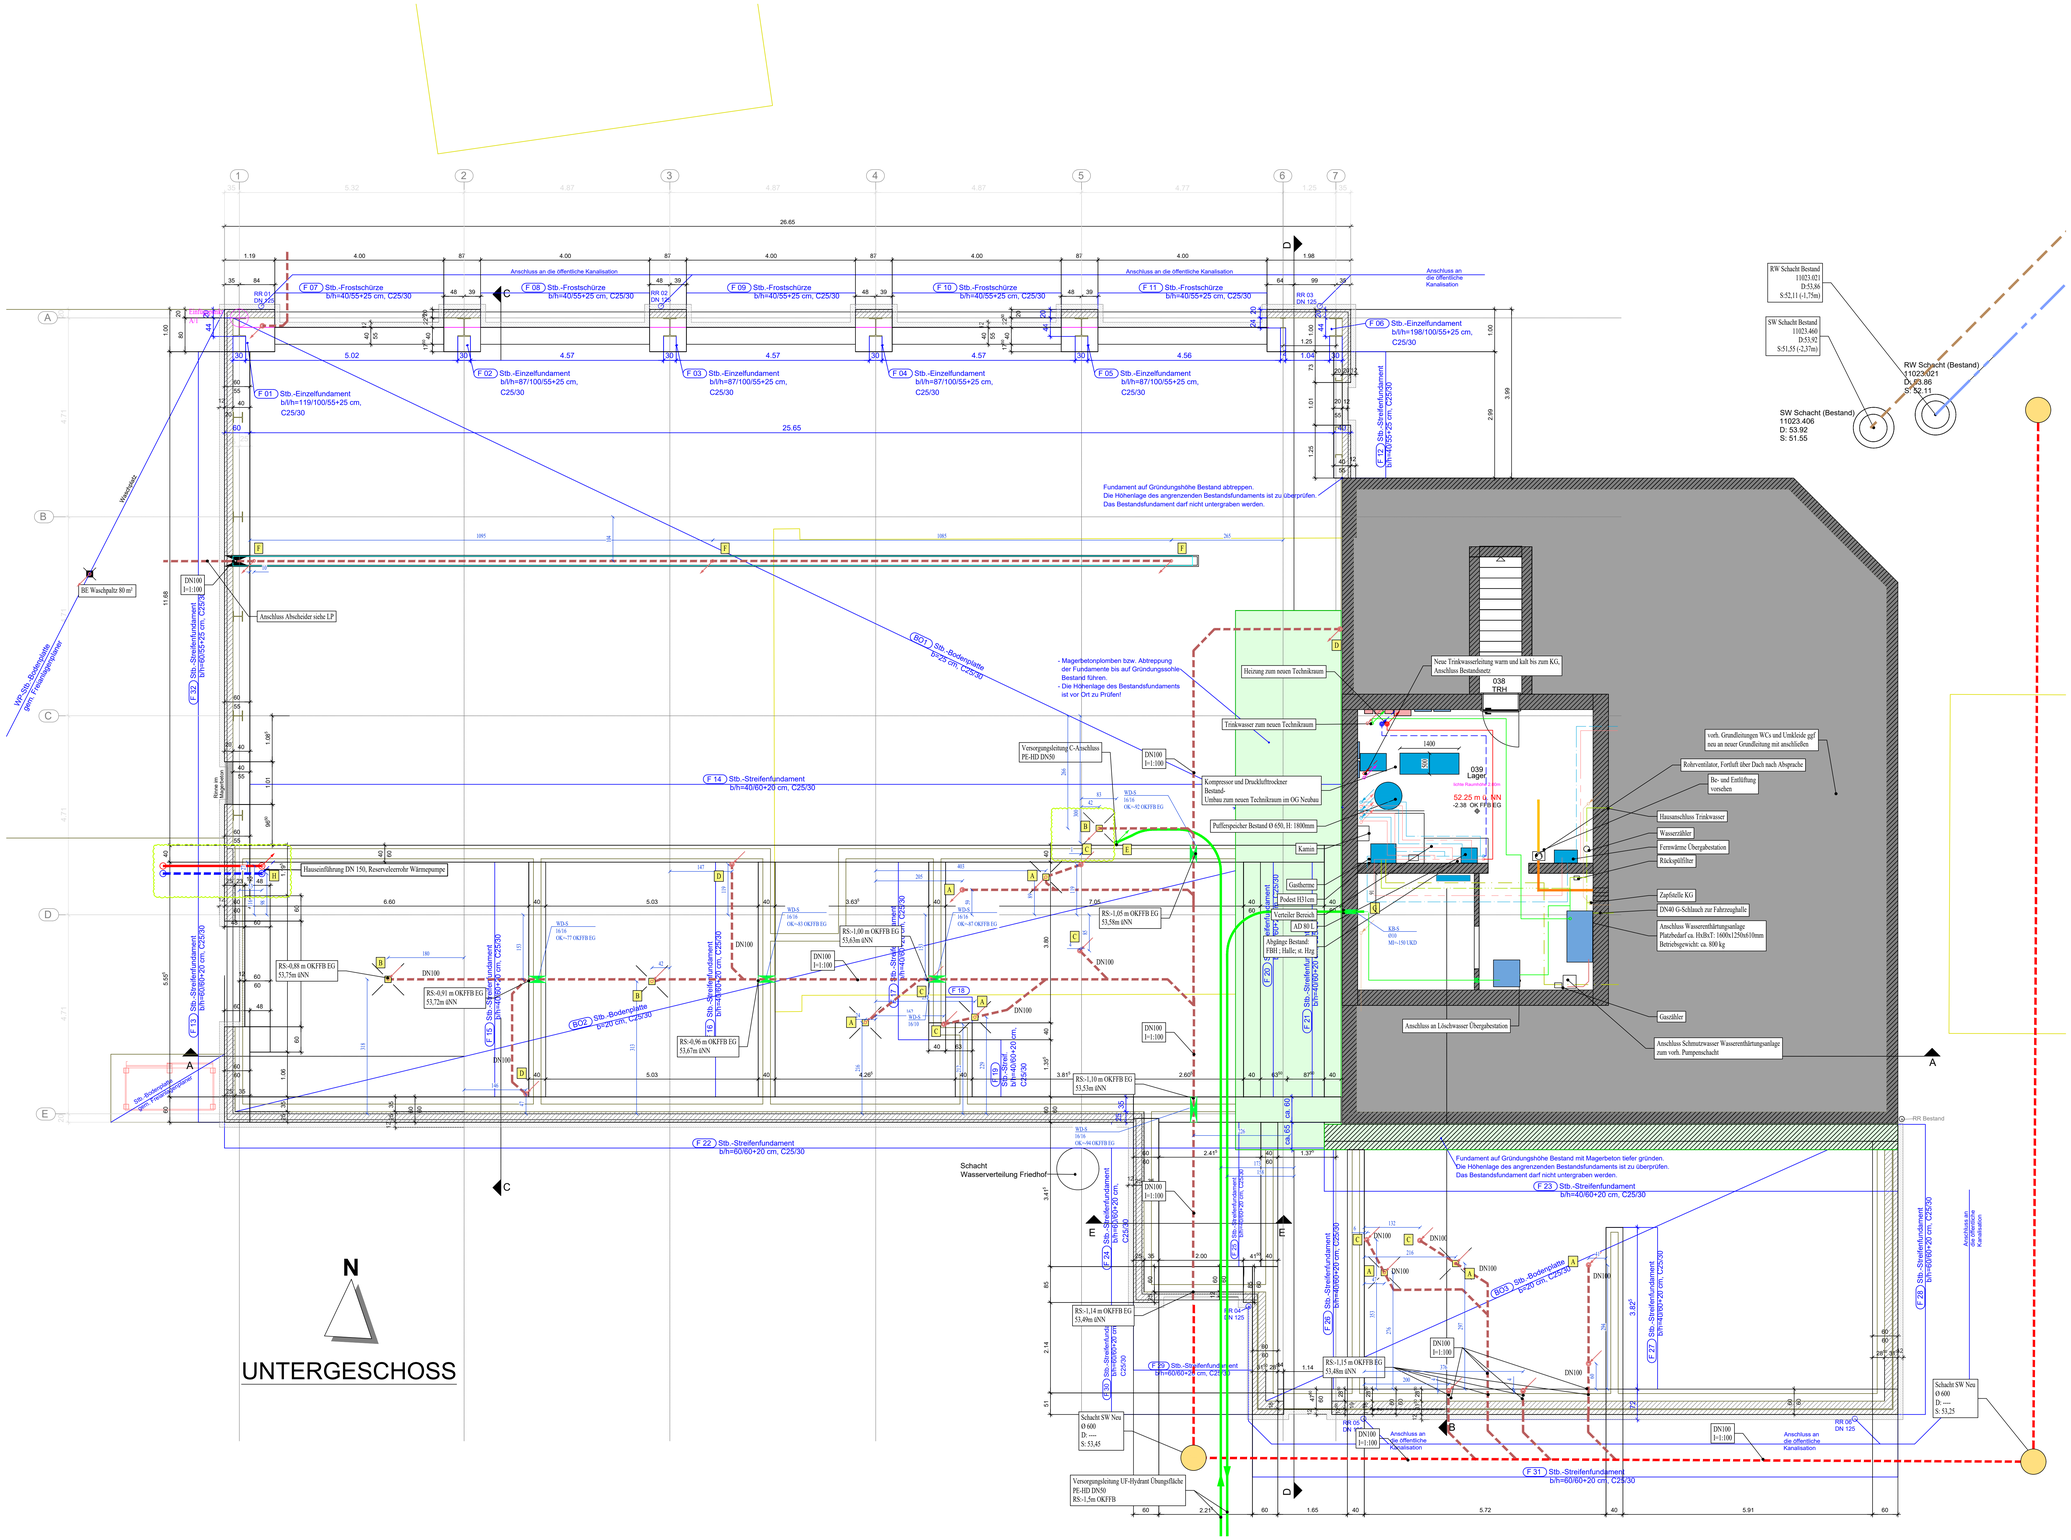

Legende

- Langfeldleuchte Bestand wird im Umbau durch LED Wanneleuchte ersetzt
- Trinkwasser Kalt (PWC)
- Trinkwasser kalt Bestand
- Heizungsvorlauf
- Heizungrücklauf
- Heizungvorlauf Bestand
- Heizungrücklauf Bestand
- Schmutzwassergrundleitung
- Regenwasser
- Regenwassergrundleitung
- Bodenablauf

- Detail Bodenablauf Sozialbereich
- Detail Bodenablauf Industrieboden
- Detail Grundleitungsanschluss Sozialbereich
- Detail Grundleitungsanschluss Industrieboden
- Detail Durchführung Löschwasser
- Detail Wanddurchführung Löschwasser
- Detail Entwässerungsrinne Halle

Hinweis:
Schmutzwasserhöhen unterhalb des Gebäude beziehen sich auf 0.00 OK FFB EG 54.63 m ü. NN

Grundleitungen nur unterhalb des Gebäudes, sind von uns geplant

Gewerk: Heizung, Sanitär — UG

Index	Datum	Name	Art der Änderung
a	30.10.2025	HSing	Bodenablauf Fahrzeughalle ergänzt, Leerrohre ergänzt
b	21.11.2025	Hingst	Bemaßung auf Achsen bezogen
c			
d			
e			
f			
g			
h			
i			

Bauvorhaben: Umbau und Erweiterung des vorh. Feuerwehrgerätehauses Steinbeck
Dorfstraße 20
49509 Recke

Bauherr: Gemeinde Recke
Hauptstraße 28
49509 Recke

Planinhalt: Grundriss Untergeschoss
Ausführungsplanung

Gewerk: Heizung, Sanitär

Plan-Nr.: 2416-AP-UG-HS — Maßstab: 1:50

	Datum	Name		Datum	Name	Plotterdatum
gepl.:			gepr.:			08.12.2025
gez.:			Dateiname: 2416-AP-UG			

Keine Montagezeichnung!
Sämtliche Maße sind am Bau zu prüfen. Die Anordnung der Einbauteile ist nicht maßstäblich dargestellt. Installation der Einbauteile nur nach Absprache mit der Bauleitung.
Montagezeichnungen sind durch den Handwerker zu erstellen und der Bauleitung vor Installationsbeginn zur Kontrolle vorzulegen.

1189x841mm