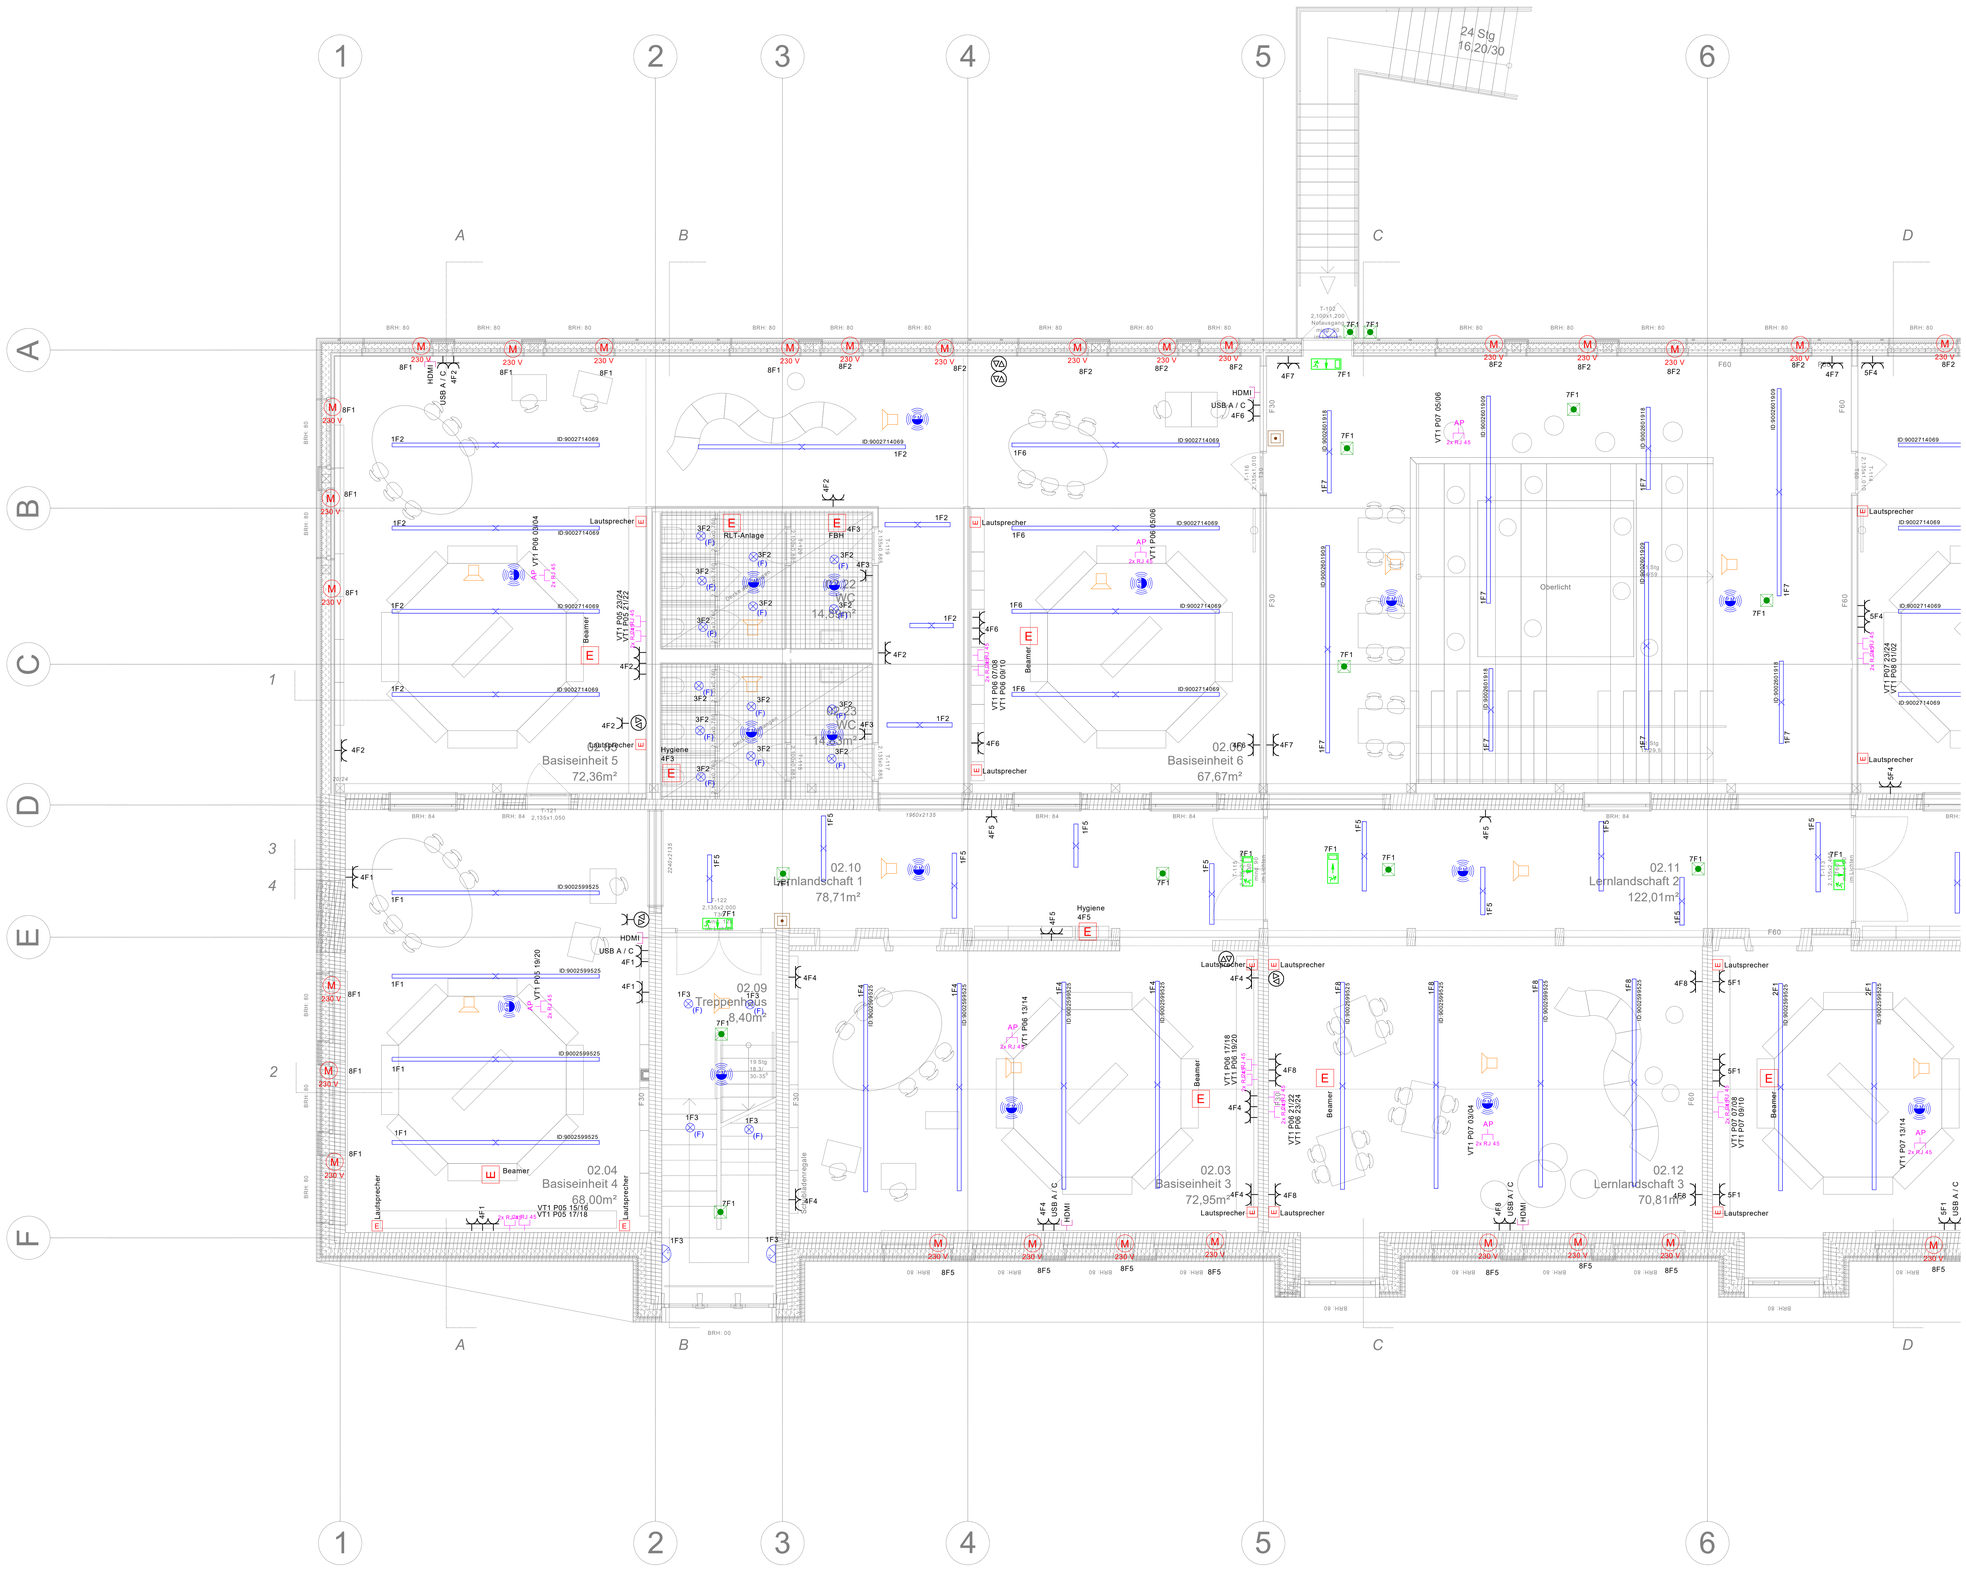


LEISTUNGSPHASE GEMÄSS HOAI/AHO PLAN/FIX PLANUNGSBEREICH STUFE

ASS_5_A_GR_OG00_T2_V_5

PLANINHALT

GR OG Teil 2

W1	ROHBAUPHASE OHNE AUSSPARUNGEN	–	MASSSTAB 1:50
W2	ROHBAUPHASE MIT AUSSPARUNGEN	–	
W3	AUSBAUPHASE	–	
W4	METERAUSBAUPHASE	–	BLATTGROSSE DIN A0

OBERSICHT



Alle Maße sind am Bau zu prüfen! Unstimmigkeiten sind sofort mit dem Architekten bzw. der Bauleitung zu klären. Für Maß- und Massenberechnungen das jeweilige Gewerk verantwortlich. Bei der Bauausführung sind die Angaben der Fachplaner sowie die Vorschriften der Sonderfachleute zu beachten. Aus Darstellungszeichnungen können keine Bemessungsvermerke entnommen werden. Die Koordinierungspflicht des Planers bleibt unberührt.

Der Erhalt ist geistiges Eigentum des Planverfassers und urheberrechtlich geschützt. Verwaltigung und Weitergabe an Dritte erfolgt nur mit ausdrücklicher Genehmigung des Planverfassers.

OKFF EG = **85,55** ü. NHN gem. amtlicher Lagepilan

PROJEKT

Albert-Schweitzer-Schule Oelde
Umbau und Erweiterung

Zur Axt 24, 59302 Oelde

OBJEKTPLANUNG

CKRS ARCHITEKTEN
Marie-Charlie J.Renard-Krahn J.Daniel Reynolds J. Susanne Brunn

Schwedter Str. 34a I 10435 Berlin Deutschland, T +49 (30) 301 048 410

AUFTRAGGEBERIN / BAUHERR

Stadt Oelde I Ratsstiege 1, 59302 Oelde I Ansprechp. Herr Schröder, T +49 2522 72 418

TRAGWERKSPLANUNG

Ostermann & Driess Beratende Ingenieure PartGmbB I Münsterstr. 50, 44534 Lünen, T +49 230 630 613-0

LANDSCHAFTSARCHITEKTUR

mohlach weinmeyer Landschaftsarchitekten PartGmbB I Am Drostengarten 1, 48336 Sassenberg, T +2583 940927

FACHPLANUNG TGA / BRANDSCHUTZ

Enertec Ingenieurgesellschaft mbH I Esbecker Straße 30, 59557 Lippstadt, T +2941 15006-0

FACHPLANUNG BRANDSCHUTZ

thobertin Ingenieure für Brandschutz GmbH I Trompeterstraße 5, 01069 Dresden, T +351 850 327 865

DATEINAME	BEZEICHNET	DATUM	GEPRÜFT	DATUM
24-11-ASS-LPS-GR-Aktuell 260507.vwx	CKRS	15.05.2026	-	-

Ausführungsplanung

Änderungs - Index	Änderung	Datum	Name
00	Planerstellung	22.01.2026	E.Hein

enertec Ingenieurgesellschaft mbH
Esbecker Straße 30
D - 59557 Lippstadt
Telefon + 49 2941 15006 - 0
E -Mail mail@enertec.de
Internet www.enertec.de

geplant	22.01.2026	E.Hein
gezeichnet	22.01.2026	E.Hein
Maßstab	1:50	Maße : m m

Zeichnungsnummer: 2504A-ELT-OG-E1-00

Projekt:	Albert-Schweitzer-Schule Oelde Umbau und Erweiterung Zur Axt 24 59302 Oelde
Bauherr:	Stadt Oelde Ratsstiege 1 59302 Oelde
Architekt:	CKRS ARCHITEKTEN Schwedter Str. 34a 10435 Berlin
Plan-Nr. Architekt:	ASS_5_A_GR_OG00_V_4 — Datum: 25.03.2026 — Index: 4
Inhalt:	Grundriss Obergeschoss Elektrotechnik 1