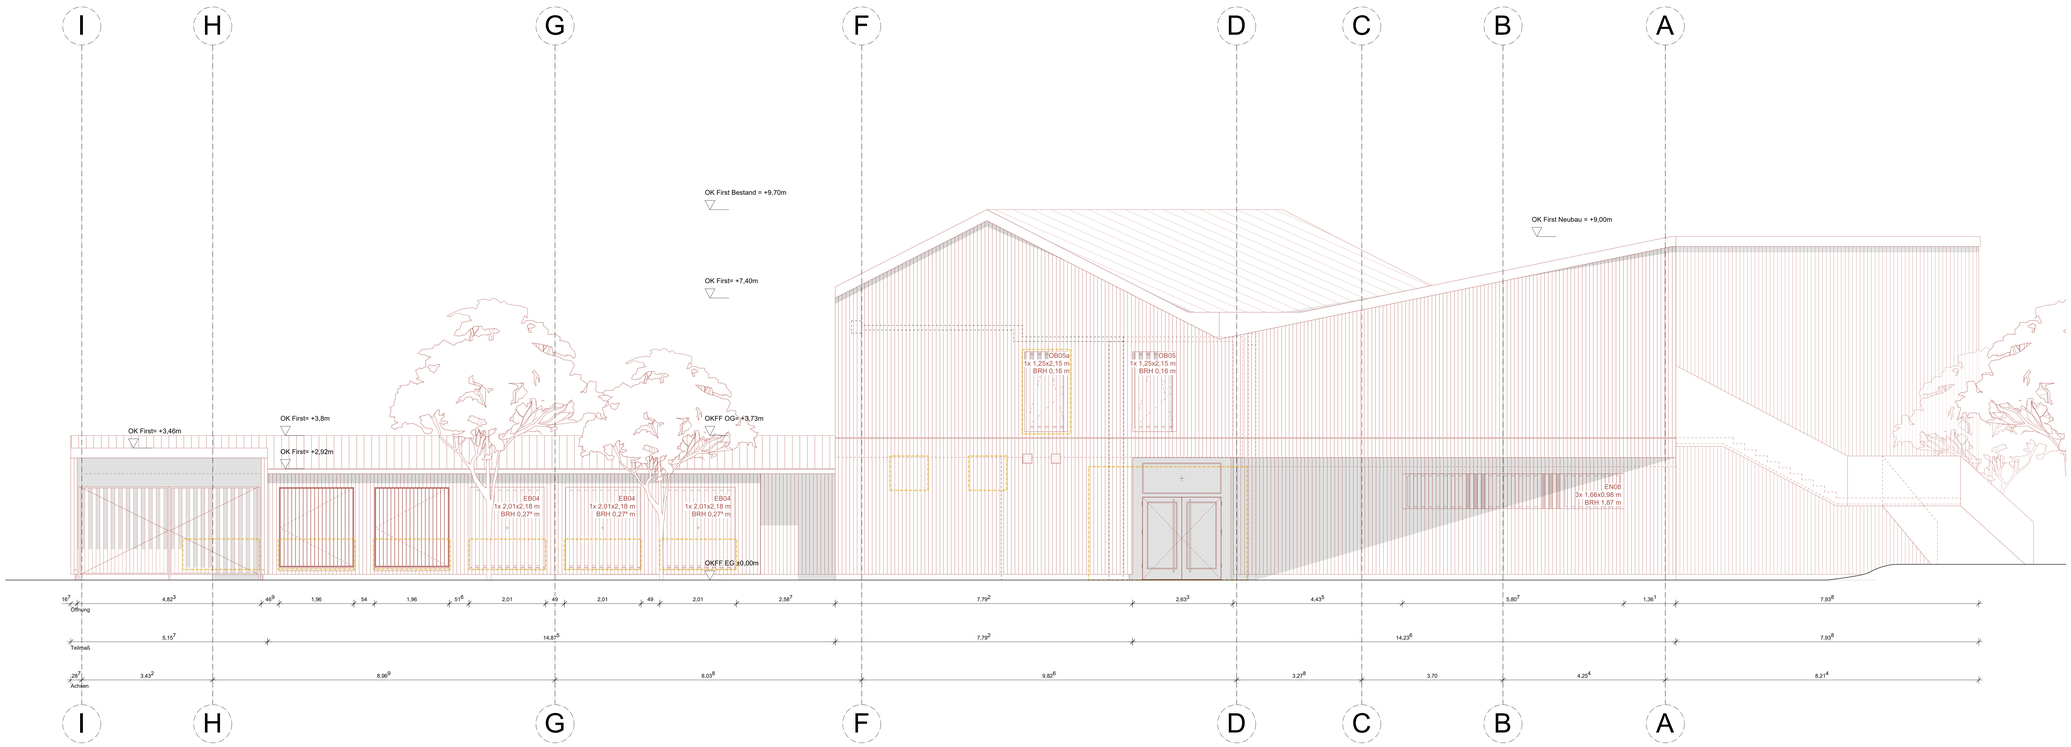


LEGENDE

Angaben zum Werkstoff:

- Hochfassade
- Vordergrund
- Hintergrund
- Öffnungsflügel
- Pfostdeck Aluminium

Linienarten:

- Änderungen zum letzten Planstand
- Kommentar
- Linie vor Schnittebene (sichtbar)
- Linie verdeckt
- Achse / Schnittlinie

Angaben zum Brandschutz:

WÄNDE
F Brandwand
wmB widerstandsfähig gg. mechanische Beanspruchung
fh feuerhemmend (REI90)
hs hochfeuerhemmend (REI60)
n. nichtbrennbar
ns schwerentflammbar

TÜREN
dS dicht u. selbstschließend
rdNs rauchdicht und selbstschließend
rs rauchschutz
hsT hochfeuerhemmend (dR)
T90 feuerhemmend (fs)
T30 feuerhemmend
FL mit Feststellanlage und Freilauffunktion

1.RW 1. Rettungsweg
RW 2. oder weiterer Rettungsweg
ALT Rettungsweg durch "Anleiterbares Stelle"
F Fenster in Fluchtrichtung der Feuerwehr
t geöffnetes Fenster
Begleitung drücken, Betriebsmeldestelle

*Klassifizierung nach DIN 4102 bzw. DIN 13501 bezüglich Raumabschluss. Klassifizierung der Vegenden Bauteile siehe Brandschutznachweis

Angaben zu Höhen und Details:

- OKFF EG +0,00m — Höhenordinate FF=Fertigfußboden Höhe ü. OKFF EG
- UKRD 1.OG +3,18m — Höhenordinate FF=Fertigfußboden Höhe ü.OKFF EG
- OKFF 1.OG +3,18m — Höhenordinate FF=Fertigfußboden Höhe ü.OKFF EG
- UKRD EG +2,72m — Höhenordinate RD=Rohdecke Höhe ü.OKFF EG
- UKFD EG +2,72m — Höhenordinate FD=Fertigdecke Höhe ü.OKFF EG
- OK — Oberkante
- UK — Unterkante
- BRH — Brüstungshöhe in cm über OKFF
- ABS — Absturzhöhe in cm über OKFF (Höhe Absturzsicherung)
- Breite x Höhe — Die angegebenen Maße sind Lichtmaße (Rohbaumaß, wenn nicht anders angegeben)
- Lichte Türbreite — Lichte Türbreite in Rohbaumaß - 10cm
- XX — Bewegungsfläche Barrierefreiheit ø 1X cm
- Öffnungsflügellinie (Fenster sind Nebenglast, Türen sind Hauptglast, Öffnungsflügellinie als öffentlich gekennzeichnet sind)

Angaben zu TGA (Technische Gebäudeausrüstung):

- Deckendurchbruch (DD)
- Bodendurchbruch (BD)
- Rohrauslässe / Lieferungsauslässe
- TF/SE/LF — Frischwasserstation + Elektro / Medienverteiler

HK = Heizkörper; RW = Regenwasser; ELT = Elektrotechnik; HLS = Heizung, Lüftung, Sanitär

Sonstige Angaben:

- SB 25 — Stahlbetonwand mit 25 cm Dicke
- MW 11.5 — Mauerwerkswand mit 11,5 cm Dicke
- STB — Stahlbetonstütze mit 15/15 cm Dicke
- 27,2/40 — Stütze (Höhe/Breite)
- UZ 25/80 — Unterzug (b/d- Breite/ Breite 25cm x Höhe 80cm gemessen bis UK Decke
- SI-L-01.1.1 — Raumnummer: Geschoss-Gebäudeteil-Raumgruppe-Tür-Nummer

Wesentliche Baumaßabe und Bauarten:

- Außenwand: –
- Innerwände: –
- Decke: –
- Bodenaufbau: –
- Dachdecke: –
- Dachaufbau: –
- Treppen: –
- Treppenräume: –

Sonstige Abkürzungen:

- KG = Kellergeschoss
- TG = Tiefgarage
- EG = Erdgeschoss
- OG = Obergeschoss
- SG = Staffelgeschoss
- DA = Dachaufsicht
- SH = Sicherheit
- TH = Treppenhaus
- VF = Verkehrsfläche

INDEXDATUM	INDEX	NAME	BESCHREIBUNG DER ÄNDERUNG

LEISTUNGSPHASE_GEWERK_PROJEKT_PLANTYP_PLANNUMMER_INDEX_STATUS


ASS_5_A_ANNO_F_1

PLANINHALT

Ansicht Nordost

W1	ROHBAUPHASE OHNE AUSSPARUNGEN	–	MASSSTAB 1:50
W2	ROHBAUPHASE MIT AUSSPARUNGEN	–	
W3	AUSBAUPHASE	X	
W4	MIETERAUSBAUPHASE	–	BLATTGRÖSSE 1,35 / 0,841

ÜBERSICHT

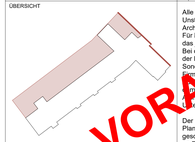

Alle Maße sind am Bau zu prüfen! Unstimmigkeiten sind sofort mit den Architekten bzw. der Bauleitung zu klären. Für Maß- und Massenfehler kann nur das jeweilige Gewerk haften und Firma. Bei der Bauausführung sind die Bestimmungen der Fachnormen sowie Vorschriften der Sonderfachleute zu beachten. Rechtsverbindlich Planungen gelten nur mit Unterschriftsvermerk des Architekten. Die Koordinierungspflicht des Unternehmers bleibt unberührt.

Der Entwurf ist geistiges Eigentum des Planverfassers und urheberrechtlich geschützt. Vervielfältigung und Weitergabe an Dritte erfolgt nur mit ausdrücklicher Genehmigung des Planverfassers.

VORABZUG

OKFF EG = **85,58** ü. NHN gem. amtlicher Lageplan

PROJEKT

Albert-Schweitzer-Schule Oelde
Umbau und Erweiterung

Zur Axt 24, 59302 Oelde

OBJEKTPLANUNG
CKRS ARCHITEKTEN
Maria Clarke , Roland Kuhn , Daniel Rozycki , Susanne Stuhr
Schwedter Str. 34a I 10435 Berlin
+49 (30) 301 048 410

AUFTRAGGEBERIN / BAUHERR
Stadt Oelde I Ratsstiege 1, 59302 Oelde I Ansprechp. Herr Schröder, +49 2522 72 418

TRAGWERKSPLANUNG
Ing.-Büro Uwe Ostermann I Münsterstr. 50, 44534 Lünen
+49 230 630 613-0

LANDSCHAFTSARCHITEKTUR
morbach wermeyer Landschaftsarchitekten PartGmbB I Am Drostengarten 1, 48336 Sassenberg, +2583 940927

FACHPLANUNG TGA / BRANDSCHUTZ
Enertex Ingenieurgesellschaft mbH I Esbecker Str. 30, 59557 Lippstadt, +2941 15006-0

FACHPLANUNG BRANDSCHUTZ
hhpberlin Ingenieure für Brandschutz GmbH I Trompeterstr. 5, 01069 Dresden, +351 850 327 865

DATEINAME	GEZEICHNET	DATUM	GEPRÜFT	DATUM
24-11-ASS-LP5-AN_FREIGABE.vwx	CKRS	31.08.2026	-	-