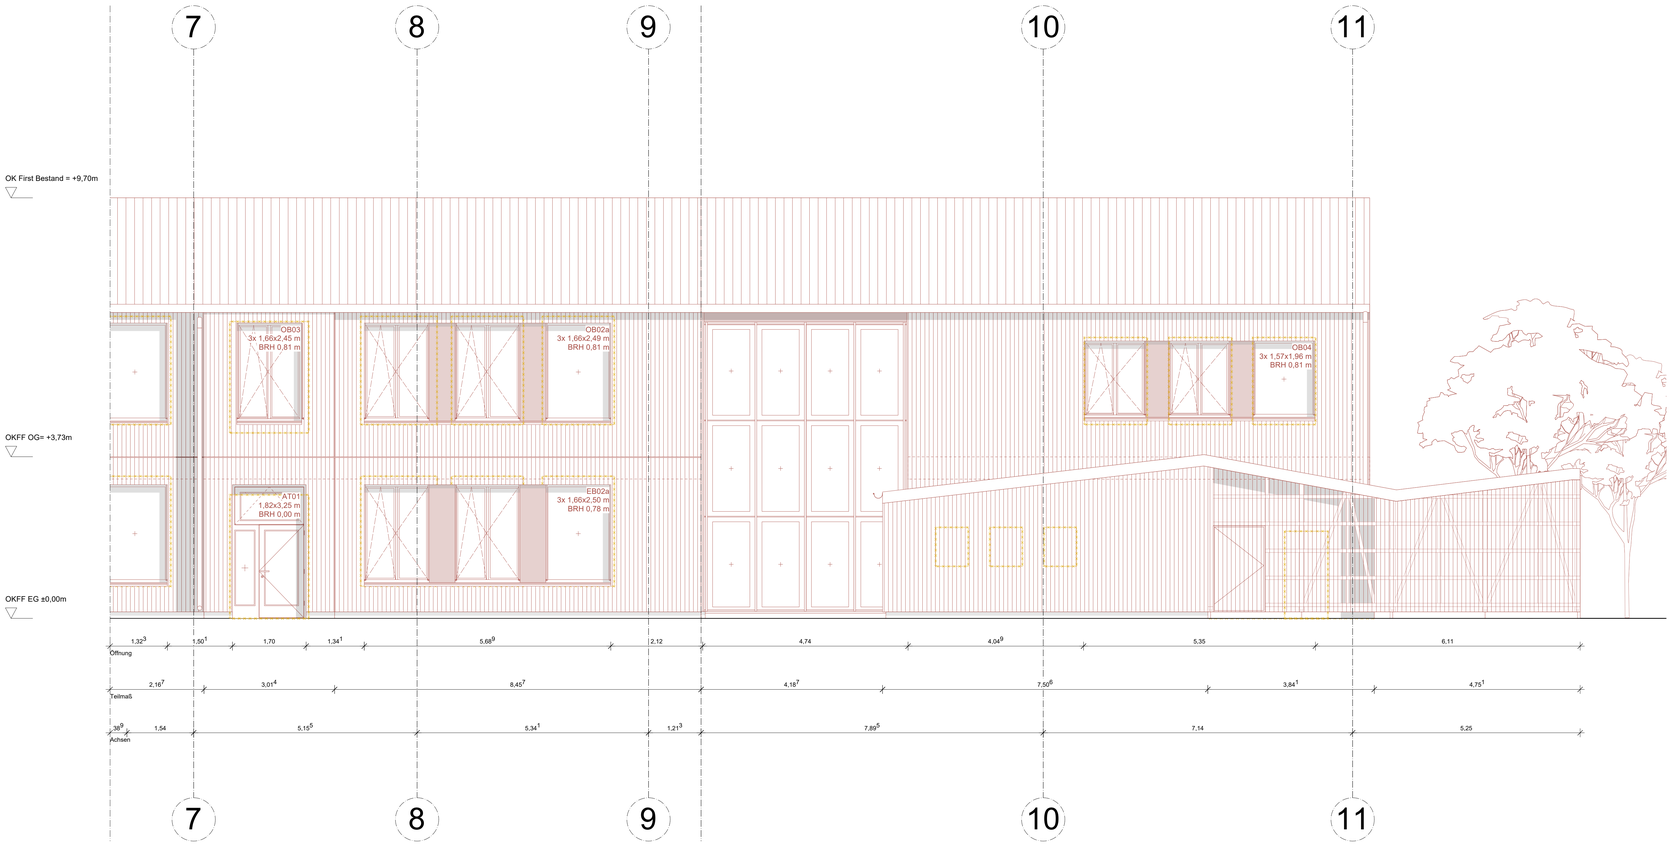


LEGENDE

Angaben zum Werkstoff:

- Hoflfassade
- Vordergrund
- Hintergrund
- Öffnungsflügel
- Pfalzdach Aluminium

Linienarten:

- Änderungen zum letzten Planstand
- Kommentar
- Linie vor Schnittebene (überhalb)
- Linie verdeckt
- Achse / Schnittlinie

Angaben zum Brandschutz:

WÄNDE
- WA = Brandwand
- wmB = widerstandsfähig gg. mechanische Beanspruchung
- fs = feuerbeständig (REI90)
- hfh = hochfeuerhemmend (REI60)
- nb = normalentflammbar (REI30)
- nh = nichtbrennbar
- sft = schwerentflammbar

TÜREN
- dhs = dicht u. selbstschließend
- vdhs = vollwandig, dicht und selbstschließend
- rs = rauchdicht und selbstschließend
- T30 = feuerhemmend
- T60 = hochfeuerhemmend (bRs)
- T90 = feuerbeständig (fb)
- FSA = mit Feststellanlage
- FL = mit Feststellanlage und Freilauffunktion

- 1.WW = 1. Rettungsweg
- RW = 2. oder weiterer Rettungsweg
- ALT = Bestand, "Alte Reithalle/Bauhaus Stalle" mit "Fränkischer Leiter" der Feuerwehr + geeignetes Fenster

- **B**elüftung trocken, **E**ntrahmneiste

STI EH

"Klassifizierung nach DIN 4102 bzw. DIN 13501 bezüglich Raumabschluss; Klassifizierung der tragenden Bauteile siehe Brandschutznachweis

Angaben zu Höhen und Details:

- OKFF EG ±0,00m — Höhenordinate FF=Fertigfußboden Höhe ü. OKFF EG
- OKFD 1.OG +3,10m — Höhenordinate FF=Fertigfußboden Höhe ü.OKFF EG
- OKFF 1.OG +3,10m — Höhenordinate FF=Fertigfußboden Höhe ü.OKFF EG
- URFD EG +2,72m — Höhenordinate RD=Rohdecke Höhe ü.OKFF EG
- UK URFD EG +2,72m — Höhenordinate RD=Fertigdecke Höhe ü.OKFF EG
- OK — Oberkante
- UK — Unterkante
- BRH: — Brüstungshöhe in cm über OKFF
- ABS: — Abstutzhöhe in cm über OKFF (Höhe Absturzsicherung)
- Breite x Höhe — Die angegebenen Maße der Türen und Fenster entsprechen Rohbaumaß, (wenn nicht anders angegeben)
- Lichte Türbreite — Lichte Türbreite ≥ Rohbaumaß - 10cm
- XX — Bewegungsfläche Barrierefreiheit Ø XX cm
- Öffnungsflügellinie (Fenster sind festverglast, wenn sie nicht durch eine Öffnungsflügellinie als öffenbar gekennzeichnet sind)

Angaben zu TGA (Technische Gebäudeausrüstung):

- Deckendurchbruch (DD) Bodendurchbruch (BD)
- Rohrauslässe / Leitungsauslässe
- FV-Verteiler 2F — Frischwasserstation + Elektro-/ Medienverteiler

HK = Heizkörper; RW = Regenwasser; ELT = Elektrotechnik; HLS = Heizung, Lüftung, Sanitär

Sonstige Angaben:

- StB 25 — Stahlbetonwand mit 25 cm Dicke
- MW 11,5 — Mauerwerkswand mit 11,5 cm Dicke
- TB 10 — Trockenbauwand mit 10,0 cm Dicke
- ST 20/40 — Stütze 24x24cm
- UT 20/80 — Unterzug (bzw. Binder) Breite 20cm x Höhe 80cm gemessen bis UK Decke

- BI-L-01.1.1 — Raumnummer, Geschoss-Gebäudeteil-Raumgruppe-Typ-Nummer

Wesentliche Bauprodukte und Bauarten:

- Außenwand: –
- Innenwände: –
- Decke:–
- Bodenaufbau: –
- Dachdecke:–
- Dachaufbau: –
- Treppen: –
- Treppenräume: –

Sonstige Abkürzungen:

- KG = Kellergeschoss
- TG = Tiefgarage
- EG = Erdgeschoss
- OG = Obergeschoss
- SG = Staffelgeschoss
- DA = Dachaufsicht
- SH = Sporthalle
- TH = Treppenhaus
- VF = Verkehrsfläche

26.06.2026	3	LK	Fensterstempel mit Rohbauöffnung und BRH
			Anpassung Kopfseiten Ortgang Attika
19.05.2026	2	LK	Anpassung Fenster gem. Einrichtungsvorschlag BH
			Anpassung Dachkehle/ Attikaausbildung an den Kopfseiten
04.02.2026	1	LK	Anpassung Außenfenster und Außentüren
INDEXDATUM	INDEX	NAME	BESCHREIBUNG DER ÄNDERUNG

LEISTUNGSPHASE_GEWERK_PROJEKT_PLANTYP_PLANNUMMER_INDEX_STATUS


ASS_5_A_ANSO_T2_F_1

PLANINHALT

Ansicht Südost Teil 2

W1	ROHBAUPHASE OHNE AUSSPARUNGEN	–	MASSSTAB 1:50
W2	ROHBAUPHASE MIT AUSSPARUNGEN	–	
W3	AUSBAUPHASE	X	
W4	MIETERAUSBAUPHASE	–	BLATTGRÖSSE DIN A0

ÜBERSICHT

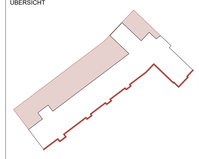

Alle Maße sind am Bau zu prüfen! Unstimmigkeiten sind sofort mit dem Architekten bzw. der Bauleitung zu klären. Für Maß- und Massenfehler haftet allein die das jeweilige Gewerk ausführende Firma. Bei der Bauausführung sind die Planungen der Fachingenieure sowie die Angaben der Sonderfachleute zu beachten. Firmendetails und Ausführungszeichnungen gelten nur mit dem Genehmigungsvermerk des Architekten. Die Koordinierungspflicht des Unternehmers bleibt unberührt.

Der Entwurf ist geistiges Eigentum des Planverfassers und urheberrechtlich geschützt. Vervielfältigung und Weitergabe an Dritte erfolgt nur mit ausdrücklicher Genehmigung des Planverfassers.

OKFF EG = **85,58** ü. NHN gem. amtlicher Lageplan

PROJEKT

Albert-Schweitzer-Schule Oelde
Umbau und Erweiterung

Zur Axt 24, 59302 Oelde

OBJEKTPLANUNG
CKRS ARCHITEKTEN
Maria Clarke . Roland Kuhn . Daniel Rozynski . Susanne Sturm
Schwedter Str. 34a I 10435 Berlin
+49 (30) 301 048 410

AUFTRAGGEBERIN / BAUHERR
Stadt Oelde I Ratsstiege 1, 59302 Oelde I Ansprechp. Herr Schröder, +49 2522 72 418

TRAGWERKSPLANUNG
Ing.-Büro Uwe Ostermann I Münsterstr. 50, 44534 Lünen
+49 230 630 613-0

LANDSCHAFTSARCHITEKTUR
morbach wermeyer Landschaftsarchitekten PartGmbB I Am Drostengarten 1, 48336 Sassenberg, +2583 940927

FACHPLANUNG TGA / BRANDSCHUTZ
Enertex Ingenieurgesellschaft mbH I Esbecker Str. 30, 59557 Lippstadt, +2941 15006-0

FACHPLANUNG BRANDSCHUTZ
hhpberlin Ingenieure für Brandschutz GmbH I Trompeterstr. 5, 01069 Dresden, +351 850 327 865

DATEINAME	GEZEICHNET	DATUM	GEPRÜFT	DATUM
24-11-ASS-LP5-AN_FREIGABE.vwx	CKRS	10.09.2026	-	-