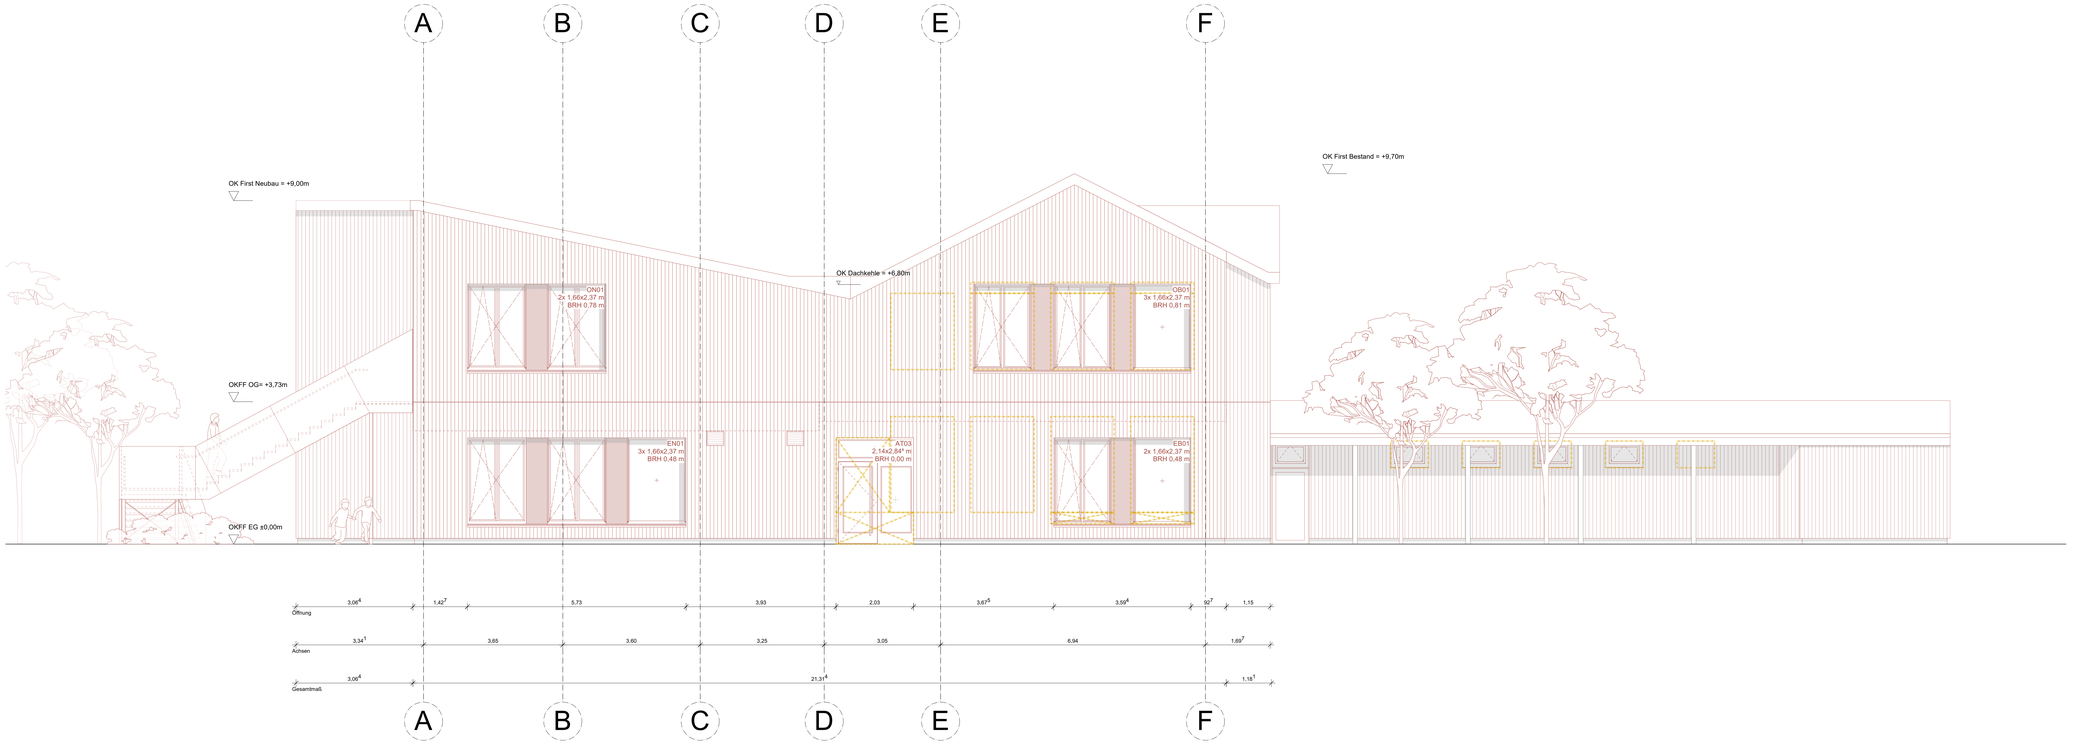


LEGENDE

Angaben zum Werkstoff:

- Hochfassade
- Vordergrund
- Hintergrund
- Öffnungsflügel
- Pfostblech Aluminium

Linienarten:

- Änderungen zum letzten Planstand
- Kommentar
- Linie vor Schnittebene (Gebäude)
- Linie verdeckt
- Achse / Schnittlinie

Angaben zum Brandschutz:

WÄNDE
- F: Brandwand
- wmB: widerstandsfähig gg. mechanische Beanspruchung
- fh: feuerhemmend (REI90)
- hb: hochfeuerhemmend (REI90-M)
- fb: feuerhemmend (REI30)
- nb: nichtbrennbar
- sB: schwerentflammbar

TÜREN
- dS: dicht u. selbstschließend
- rdS: rauchdicht und selbstschließend
- rs: rauchschutzdicht
- fhS: feuerhemmend (fS)
- T90: feuerhemmend (fS)
- T30: feuerhemmend (fS)
- FL: mit Feststellanlage und Freilauffunktion

I. RW: 1. Rettungsweg
- RW: 2. oder weiterer Rettungsweg
- ALT: Rettungsweg durch "kritischen Stelle"

BTI EI/I: Brandschutzinstallation der Feuerwehr
- = geeignetes Fenster
- Bergeluke bricken, Brandschutzstelle

*Klassifizierung nach DIN 4102 bzw. DIN 13501 bezüglich Raumabschluss, Klassifizierung der Vegendien Bauteile siehe Brandschutznachweis

Angaben zu Höhen und Details:

- OKFF EG +0,00m: Höhenordinate FF=Fertigfußboden Höhe ü. OKFF EG
- UKRD 1.OG +3,18m: Höhenordinate FF=Fertigfußboden Höhe ü.OKFF EG
- OKFF 1.OG +3,18m: Höhenordinate FF=Fertigfußboden Höhe ü.OKFF EG
- UKRD EG +2,72m: Höhenordinate RD=Rohdecke Höhe ü.OKFF EG
- UKFD EG +2,72m: Höhenordinate FD=Fertigdecke Höhe ü.OKFF EG
- OK: Oberkante
- UK: Unterkante
- BRH: Brüstungshöhe in cm über OKFF
- ABS: Absolutköhe in cm über OKFF (Höhe Absolutschevrug)
- Breite x Höhe: Die angegebenen Maße entsprechen dem Rohbaumaß (wenn nicht anders angegeben)
- Lichte Türbreite: Lichte Türbreite in Rohbaumaß - 10cm
- XX: Bewegungsfläche Barrierefreiheit ø 1X cm
- Öffnungsflügelline (Fenster sind festverglast, wenn keine Angabe zum Öffnungsflügelline als offenbar gekennzeichnet sind)

Angaben zu TGA (Technische Gebäudeausrüstung):

- Deckendurchbruch (DD)
- Bodendurchbruch (BD)
- Rohrauslässe / Lieferungsauslässe
- TF/SK/LF: Frischwasserstation + Elektro / Mediamverteiler

HK = Heizkörper; RW = Regenwasser; ELT = Elektrotechnik; HLS = Heizung, Lüftung, Sanitär

Sonstige Angaben:

- StB 25 MM 11.0 (MZ 25) 27 (UZ 25): Stahlbetonwand mit 25 cm Dicke Mauerwerkswand mit 11,5 cm Dicke Mauerwerkswand mit 11,5 cm Dicke Stütze (HxDm) Unterzug (b)x(e: Breite 25cm x Höhe 80cm gemessen bis UK Decke
- SI-L-01.1.1: Raumnummer: Geschoss-Gebäudeteil-Raumgruppe-Tür-Nummer

Wesentliche Baugrobäute und Bauarten:

- Außenwand: –
- Innerwände: –
- Decke: –
- Bodenaufbau: –
- Dachdecke: –
- Dachaufbau: –
- Treppen: –
- Treppenräume: –

Sonstige Abkürzungen:

- KG = Kellergeschoss
- TG = Tiefgarage
- EG = Erdgeschoss
- OG = Obergeschoss
- SG = Staffelgeschoss
- DA = Dachaufsicht
- SH = Schrifthalle
- TH = Treppenhaus
- VF = Verkehrsfläche

INDEXDATUM	INDEX	NAME	BESCHREIBUNG DER ÄNDERUNG

LEISTUNGSPHASE_GEWERK_PROJEKT_PLANTYP_PLANNUMMER_INDEX_STATUS


ASS_5_A_ANSW_F_1

PLANINHALT

Ansicht Südwest

W1	ROHBAUPHASE OHNE AUSSPARUNGEN	–	MASSSTAB 1:50
W2	ROHBAUPHASE MIT AUSSPARUNGEN	–	
W3	AUSBAUPHASE	X	
W4	MIETERAUSBAUPHASE	–	BLATTGRÖSSE 1,35 / 0,841

ÜBERSICHT

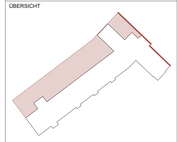

Alle Maße sind am Bau zu prüfen! Unstimmigkeiten sind sofort mit dem Architekten bzw. der Bauleitung zu klären. Für Maß- und Massenfehler haftet allein die das jeweilige Gewerk ausführende Firma. Bei der Bauausführung sind die Planungen der Fachingenieure sowie die Angaben der Sonderfachleute zu beachten. Firmendetails und Ausführungszeichnungen gelten nur mit dem Genehmigungsvermerk des Architekten. Die Koordinierungspflicht des Unternehmers bleibt unberührt.

Der Entwurf ist geistiges Eigentum des Planverfassers und urheberrechtlich geschützt. Vervielfältigung und Weitergabe an Dritte erfolgt nur mit ausdrücklicher Genehmigung des Planverfassers.

OKFF EG = **85,58** ü. NHN gem. amtlicher Lageplan

PROJEKT

Albert-Schweitzer-Schule Oelde
Umbau und Erweiterung

Zur Axt 24, 59302 Oelde

OBJEKTPLANUNG

CKRS ARCHITEKTEN
Maria Clarke , Roland Kuhn , Daniel Rozycki , Susanne Stuhr

Schwedter Str. 34a I 10435 Berlin
+49 (30) 301 048 410

AUFTRAGGEBERIN / BAUHERR

Stadt Oelde I Ratsstiege 1, 59302 Oelde I Ansprechp. Herr Schröder, +49 2522 72 418

TRAGWERKSPLANUNG

Ing.-Büro Uwe Ostermann I Münsterstr. 50, 44534 Lünen
+49 230 630 613-0

LANDSCHAFTSARCHITEKTUR

morbach wermeyer Landschaftsarchitekten PartGmbB I Am Drostengarten 1, 48336 Sassenberg, +2583 940927

FACHPLANUNG TGA / BRANDSCHUTZ

Enertex Ingenieurgesellschaft mbH I Esbecker Str. 30, 59557 Lippstadt, +2941 15006-0

FACHPLANUNG BRANDSCHUTZ

hhpberlin Ingenieure für Brandschutz GmbH I Trompeterstr. 5, 01069 Dresden, +351 850 327 865

DATEINAME	GEZEICHNET	DATUM	GEPRÜFT	DATUM
24-11-ASS-LP5-AN_FREIGABE.vwx	CKRS	10.09.2026	-	-