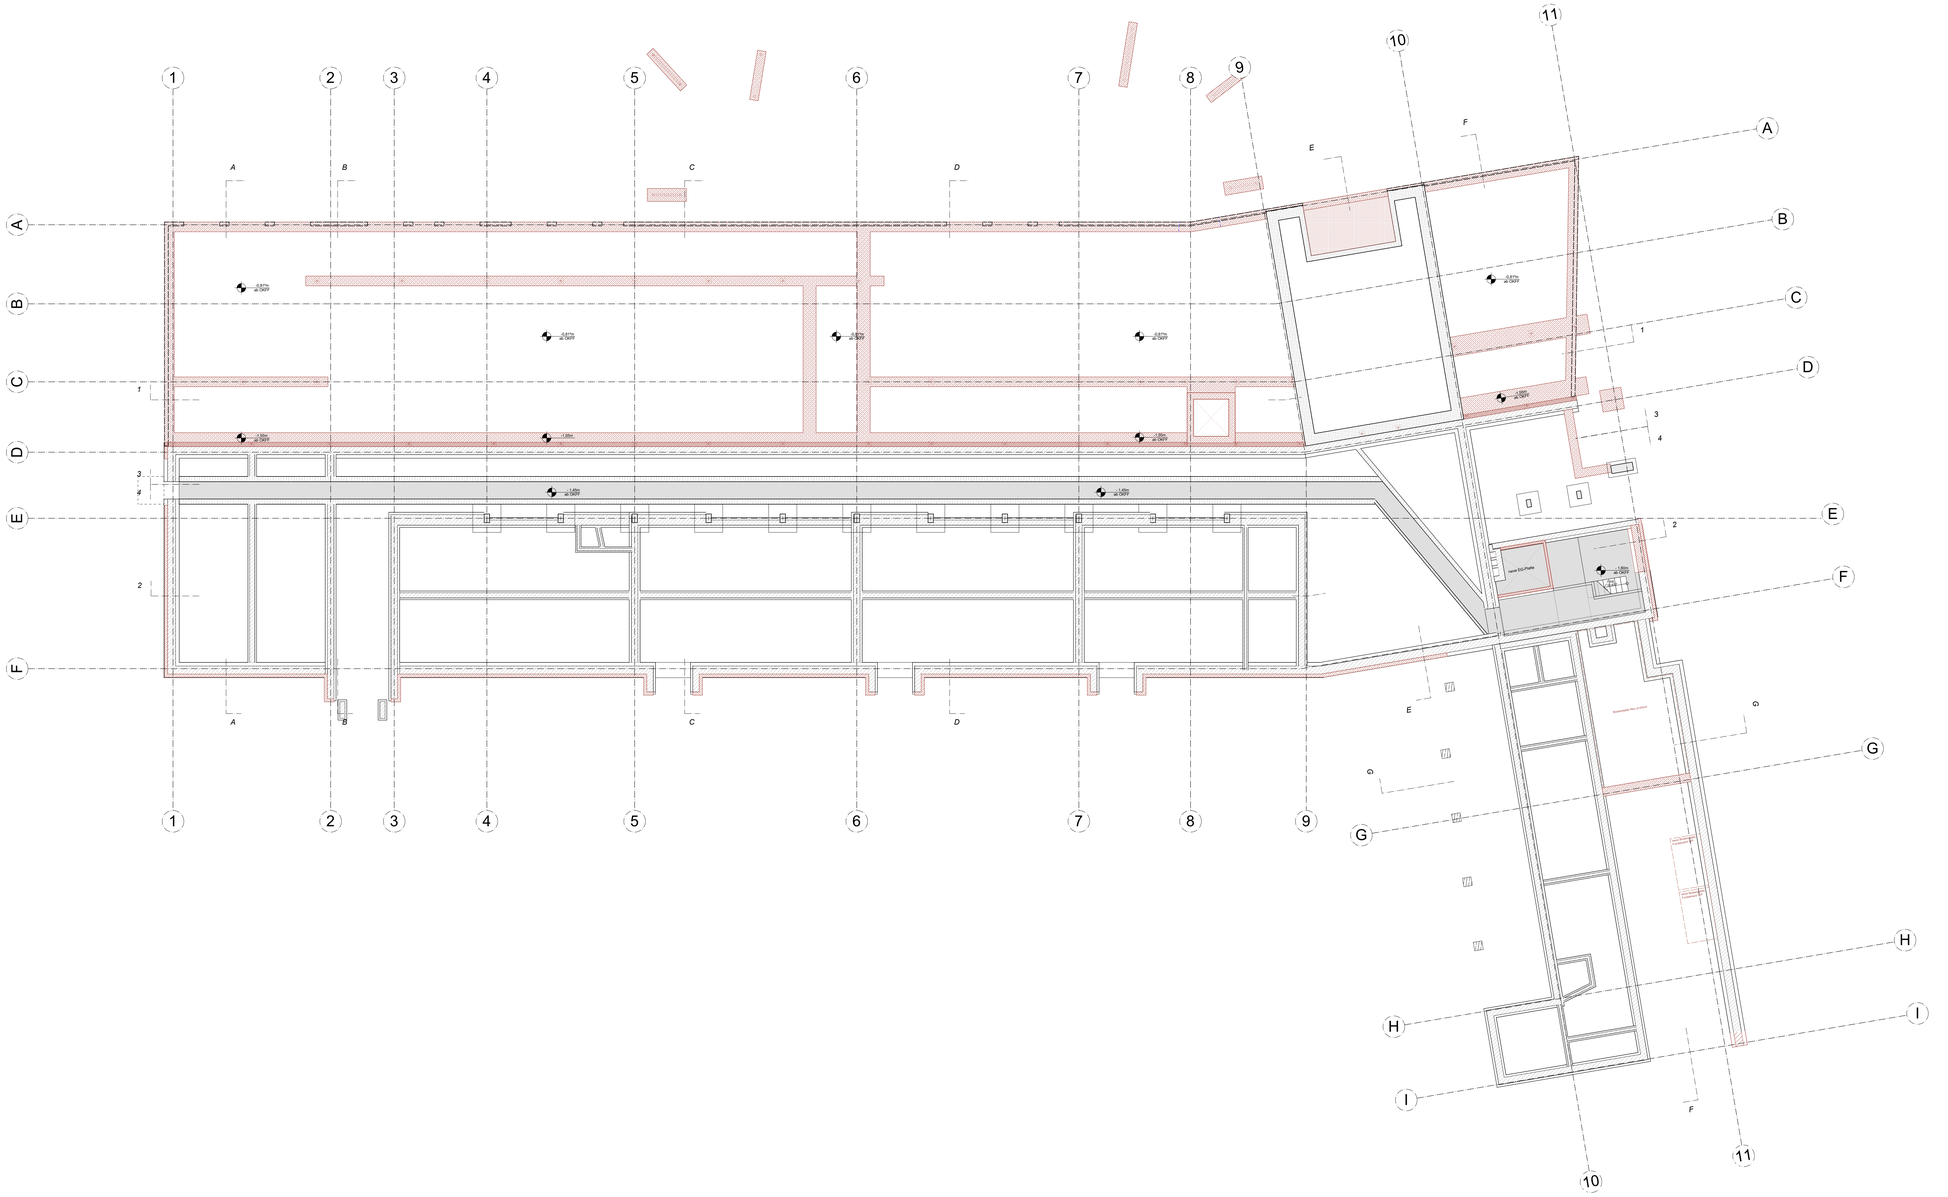



LEGENDE

Angaben zum Werkstoff:

- Stahlbeton (STB)
- Betonfertigteil (STB-FT)
- Wasserundurchlässiger Stahlbeton (WU-STB)
- Beton unbewehrt
- Dämmung hart
- Dämmung weich
- Holzfaltel
- Konstruktionsvollholz (KVH)
- Mauerwerk (MW)
- Mauerwerk Neu

Leseranlass:

- Änderungen zum letzten Planstand
- Kommentar
- Linie vor Schnittebene (oberhalb)
- Linie verdeckt
- Achse / Schnittlinie
- Abriss
- Neubau
- Abhangdecke

Angaben zum Brandschutz:

WÄNDE
- REI Brandwand: widerstandsfähig gg. mechanische Beanspruchung
- F90 feuerbeständig (REI90)
- F60 hochfeuerhemmend (REI60)
- F30 feuerhemmend (REI30)
- nb nichtbrennbar
- sf schwerentflammbar

TÜREN
- dicht u. selbstschließend
- vdicht dicht und selbstschließend
- rs rauchdicht und selbstschließend
- T30 feuerhemmend
- T60 hochfeuerhemmend (bR)
- T90 feuerbeständig (B)
- FSA mit Feststellanlage
- FL mit Feststellanlage und Freilauffunktion

- 1.RW 1. Rettungsweg
- RW 2. oder weiterer Rettungsweg
- ALT "Notausstieg" über "notgedrungene Stelle" mit "Tragbarer Leiter" der Feuerwehr + geeignetes Fenster

Bezeichnung **fett**, **Entrahmneseite**

STI Eht

"Klassifizierung nach DIN 4102 bzw. DIN 13501 bezüglich Raumabschluss; Klassifizierung der tragenden Bauteile siehe Brandschutznachweis

Angaben zu Höhen und Details:

- OKFF EG +0.00m — Höhenordinate FF=Fertigfußboden Höhe ü. OKFF EG
- OKRD 1.OG +3.10m — Höhenordinate FF=Fertigfußboden Höhe ü.OKFF EG
- OKFF 1.OG +3.10m — Höhenordinate FF=Fertigfußboden Höhe ü.OKFF EG
- URFD EG +2.72m — Höhenordinate RD=Rohdecke Höhe ü.OKFF EG
- OK OKFD EG +2.72m — Höhenordinate FD=Fertigdecke Höhe ü.OKFF EG
- OK: Oberkante
- UK: Unterkante
- BRH: Brüstungshöhe Rohbau in cm über OKFF
- ABS: Absturzhöhe in cm über OKFF (Höhe Absturzsicherung)
- Breite x Höhe: Die angegebenen Maße der Türen und Fenster entsprechen Rohbaumaß, (wenn nicht anders angegeben)
- Lichte Türbreite x Rohbaumaß - 10cm
- XX: Bewegungsfläche Barrierefreiheit Ø XX cm
- Öffnungsflügelmine (Fenster sind festverglast, wenn sie nicht durch eine Tür erschlossen sind, öffentlich gekennzeichnet sind)

Angaben zu TGA (Technische Gebäudeausrüstung):

- Deckendurchbruch (DD)
- Bodendurchbruch (BD)
- Deckenschlitz (DS)
- Bodenschlitz (BS)
- Wanddurchbruch (WD)
- Rohrausblase / Lehrungsausblase
- FV Elect.-UV: Frischwasserstation + Elektro-/ Medienverteiler

HK = Heizkörper; RW = Regenwasser; ELT = Elektrotechnik; HLS = Heizung, Lüftung, Sanitär

Sonstige Angaben:

- SB 25: Stahlbetonwand mit 25 cm Dicke
- MW 11.5: Mauerwerkswand mit 11,5 cm Dicke
- TR 10 / ST 24/24 / UZ 20/80: Trockenbauwand mit 10,0 cm Dicke; Stütze 24x24cm; Unterzug 20cm, Breite/ Breite 20cm x Höhe 80cm; gemessen bis UK Decke
- BU-01.1.1: Raumnummer; Geschoss-Gebäudeteil-Raumgruppe-Typ-Nummer

Wesentliche Baustoffe und Bauarten:

- Außenwand: –
- Innenwände: –
- Decke –
- Bodenaufbau: –
- Dachdecke: –
- Dachaufbau: –
- Treppen: –
- Treppenräume: –

Sonstige Abkürzungen:

- KG = Kellergeschoss
- TG = Tiefgarage
- EG = Erdgeschoss
- OG = Obergeschoss
- SG = Staffelgeschoss
- DA = Dachaufsicht
- SH = Sporthalle
- TH = Treppenhaus
- VF = Verkehrsfläche

| | | | |
|---|---|---|---|
| | | LK | - Anpassung Bemaßung im Layout |
| | | LK | - Ergänzung Bodendurchbrüche/Bodenschlitze gemäß Planung TGA |
| 19.08.2026 | 8 | LK | - Ergänzung Durchbrüche Fundamente |
| 13.08.2026 | 7 | LK | - Eintragung Durchbruchsplanung, Bemmaßung |
| | | | - Aktualisierung Abtreppung, Aktualisierung Fensteranordnung |
| 26.06.2026 | 6 | TT | - Aktualisierung AK Bodenplatte, Aktualisierung Fundement Außenstütze |
| 25.03.2026 | 3 | JZ | - Aktualisierung Außenwände, Sockel, WC Anbau, Anpassungen Statik |
| 27.02.2026 | 3 | LK | - Anpassung Gründung (Abtreppungen 30° gem. Statik) |
| 02.02.2026 | 3 | LK | - Anpassung Holzständerwand (von 24cm auf 20cm) |
| 30.01.2026 | 3 | LK | - Gründung angepasst gem. Statik (WU-Sohle/Streifenfundamente) |
| | | | - Verschiebung Holzstütze EG an Achse C zw. Achse 8 u. 9 |
| | | | - Umplanung Aufzugsschacht; Entfall Abstellraum EG, Vergrößerung WC |
| | | | - Wandabschluss Flur zu Klassentrakt Bestand verschoben |
| | | | - Bestandsfenster WC-Anbau ergänzt |
| | | | - Küche EG erweitert |
| 18.12.2025 | 2 | Änderungen LP5 | - Bestandsfensteröffnungen aktualisiert nach Aufmaß |
| | | | - Außenschale in Achse D bleibt vollständig erhalten |
| | | | - Südfassade an Umrisslinie des Vermesserplans angepasst |
| | | | - Vermesserplan horizontal an Achse D ausgerichtet |
| 02.10.2025 | 1 | Änderungen LP5 | - Ausrichtung des östlichen Gebäudeteils angepasst: Winkel 9,62° |
| INDEXDATUM | INDEX | NAME | BESCHREIBUNG DER ÄNDERUNG |

LEISTUNGSPHASE_GEWERK_PROJEKT_PLANTYP_PLANNUMMER_INDEX_STATUS


# ASS_5_A_ÜP_UG_F_1

PLANINHALT

ÜP UG

| | | | |
|---|---|---|---|
| W1 | ROHBAUPHASE OHNE AUSSPARUNGEN | X | MASSSTAB 1:100 |
| W2 | ROHBAUPHASE MIT AUSSPARUNGEN | X | |
| W3 | AUSBAUPHASE | X | |
| W4 | MIETERAUSBAUPHASE | – | BLATTGRÖSSE DIN A0 |

ÜBERSICHT

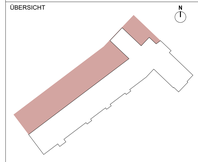


Alle Maße sind am Bau zu prüfen! Unstimmigkeiten sind sofort mit dem Architekten bzw. der Bauleitung zu klären. Für Maß- und Massenfehler haftet allein die das jeweilige Gewerk ausführende Firma. Bei der Bauausführung sind die Planungen der Fachingenieure sowie die Angaben der Sonderfachleute zu beachten. Firmendetails und Ausführungszeichnungen gelten nur mit dem Genehmigungsvermerk des Architekten. Die Koordinierungspflicht des Unternehmers bleibt unberührt.

Der Entwurf ist geistiges Eigentum des Planverfassers und urheberrechtlich geschützt. Vervielfältigung und Weitergabe an Dritte erfolgt nur mit ausdrücklicher Genehmigung des Planverfassers.

OKFF EG = **85,58** ü. NHN gem. amtlicher Lageplan

PROJEKT

## Albert-Schweitzer-Schule Oelde
## Umbau und Erweiterung

Zur Axt 24, 59302 Oelde

OBJEKTPLANUNG
CKRS ARCHITEKTEN
Maria Clarke . Roland Kuhn . Daniel Rozynski . Susanne Sturm
Schwedter Str. 34a I 10435 Berlin Deutschland,
+ 49 (30) 301 048 410

AUFTRAGGEBERIN / BAUHERR
Stadt Oelde I Ratssiege 1, 59302 Oelde I Ansprechp. Herr Schröder, +49 2522 72 418

TRAGWERKSPLANUNG
Ostermann & Drees Beratende Ingenieure PartGmbB I Münsterstr. 50, 44534 Lünen,
+49 230 630 613-0

LANDSCHAFTSARCHITEKTUR
morbach wermeyer Landschaftarchitekten PartGmbB I Am Drostengarten 1, 48336 Sassenberg,
+ 2583 940927

FACHPLANUNG TGA / BRANDSCHUTZ
Enertec Ingenieurgesellschaft mbH I Esbecker Straße 30, 59557 Lippstadt, +2941 15006-0

FACHPLANUNG BRANDSCHUTZ
hhpberlin Ingenieure für Brandschutz GmbH I Trompeterstraße 5, 01069 Dresden,
+351 850 327 865

| DATEINAME | GEZEICHNET | DATUM | GEPRÜFT | DATUM |
|---|---|---|---|---|
| 24-11-ASS-LP5-GR-FREIGABE.vwx | CKRS | 10.09.2026 | - | - |