LEGENDE

Angaben zum Werkstoff:

- Stahlbeton (STB)
- Betonfertigteil (STB-FT)
- Wasserundurchlässiger Stahlbeton (WU-STB)
- Beton unbewehrt
- Dämmung hart
- Dämmung weich
- Holztafel
- Konstruktionsvollholz (KVH)
- Mauerwerk (MW)
- Mauerwerk Neu

Linienarten:

- Änderungen zum letzten Planstand
- Kommentar
- Linie vor Schnittebene (oberhalb)
- Linie verdeckt
- Achse / Schnittlinie
- Abriss
- Neubau
- Abhangdecke

Angaben zum Brandschutz:

WÄNDE
BW Brandwand
wmB widerstandsfähig gg. mechanische Beanspruchung
F90 feuerbeständig (REI90)
F60 hochfeuerhemmend (REI60)
F30 feuerhemmend (REI30)
nb nichtbrennbar
sfl schwerentflammbar

TÜREN
dts dicht u. selbstschließend
vdts vollwandig, dicht und selbstschließend
rs rauchdicht und selbstschließend
T30 feuerhemmend (fh)
T60 hochfeuerhemmend (hfh)
T90 feuerbeständig (fb)
FSA mit Feststellanlage
FL mit Feststellanlage und Freilauffunktion

1.RW 1. Rettungsweg
RW 2. oder weiterer Rettungsweg
ALT Rettungsweg durch "Anleiterbare Stelle" mit "Tragbarer Leiter" der Feuerwehr + geeignetes Fenster
STr Ent Steigleitung trocken, Entnahmestelle

*Klassifizierung nach DIN 4102 bzw. DIN 13501 bezüglich Raumabschluss; Klassifizierung der tragenden Bauteile siehe Brandschutznachweis

Angaben zu Höhen und Details:

OKFF EG +0,00m — Höhenordinate FF=Fertigfußboden Höhe ü. OKFF EG
OKRD 1.OG +3,10m — Höhenordinate FF=Fertigfußboden Höhe ü.OKFF EG
OKFF 1.OG +3,10m — Höhenordinate FF=Fertigfußboden Höhe ü.OKFF EG
UKRD EG +2,72m — Höhenordinate RD=Rohdecke Höhe ü.OKFF EG
UKFD EG +2,72m — Höhenordinate FD=Fertigdecke Höhe ü.OKFF EG
OK — Oberkante
UK — Unterkante
BRH: — Brüstungshöhe Rohbau in cm über OKFF
ABS: — Absturzhöhe in cm über OKFF (Höhe Absturzsicherung)
Breite x Höhe — Die angegebenen Maße der Türen und Fenster entsprechen Rohbaumaß (wenn nicht anders angegeben)
Lichte Türbreite — Lichte Türbreite ≥ Rohbaumaß - 10cm
XX — Bewegungsfläche Barrierefreiheit ⌀ XX cm
Öffnungsflügellinie (Fenster sind festverglast, wenn sie nicht durch eine Öffnungsflügellinie als öffenbar gekennzeichnet sind)

Angaben zu TGA (Technische Gebäudeausrüstung):

- Deckendurchbruch (DD)
- Bodendurchbruch (BD)
- Wandschlitz (WS)
- Bodenschlitz (BS)
- Wanddurchbruch (WD)
- Rohrauslässe / Leitungsauslässe
- FW-Station UP — Frischwasserstation + Elektro-/ Medienverteiler

HK = Heizkörper; RW = Regenwasser; ELT = Elektrotechnik; HLS = Heizung, Lüftung, Sanitär

Sonstige Angaben:


StB 25 Stahlbetonwand mit 25 cm Dicke
MW 11,5 Mauerwerkswand mit 11,5 cm Dicke
TB 10 Trockbauwand mit 10,0 cm Dicke
ST 24/24 Stütze 24x24cm
UZ 20/80 Unterzug (bzw. Binder) Breite 20cm x Höhe 80cm gemessen bis UK Decke
00-L-01.1.1 Raumnummer: Geschoss-Gebäudeteil-Raumgruppe-Typ-Nummer

Wesentliche Bauprodukte und Bauarten:

Außenwand: --
Innenwände: --
Decke:--
Bodenaufbau:
Dachdecke:--
Dachaufbau: --
Treppen: --
Treppenräume: --

Sonstige Abkürzungen:

KG = Kellergeschoss, TG = Tiefgarage, EG = Erdgeschoss, OG = Obergeschoss, SG = Staffelgeschoss, DA = Dachaufsicht
SH = Sporthalle, TH = Treppenhaus, VF = Verkehrsfläche

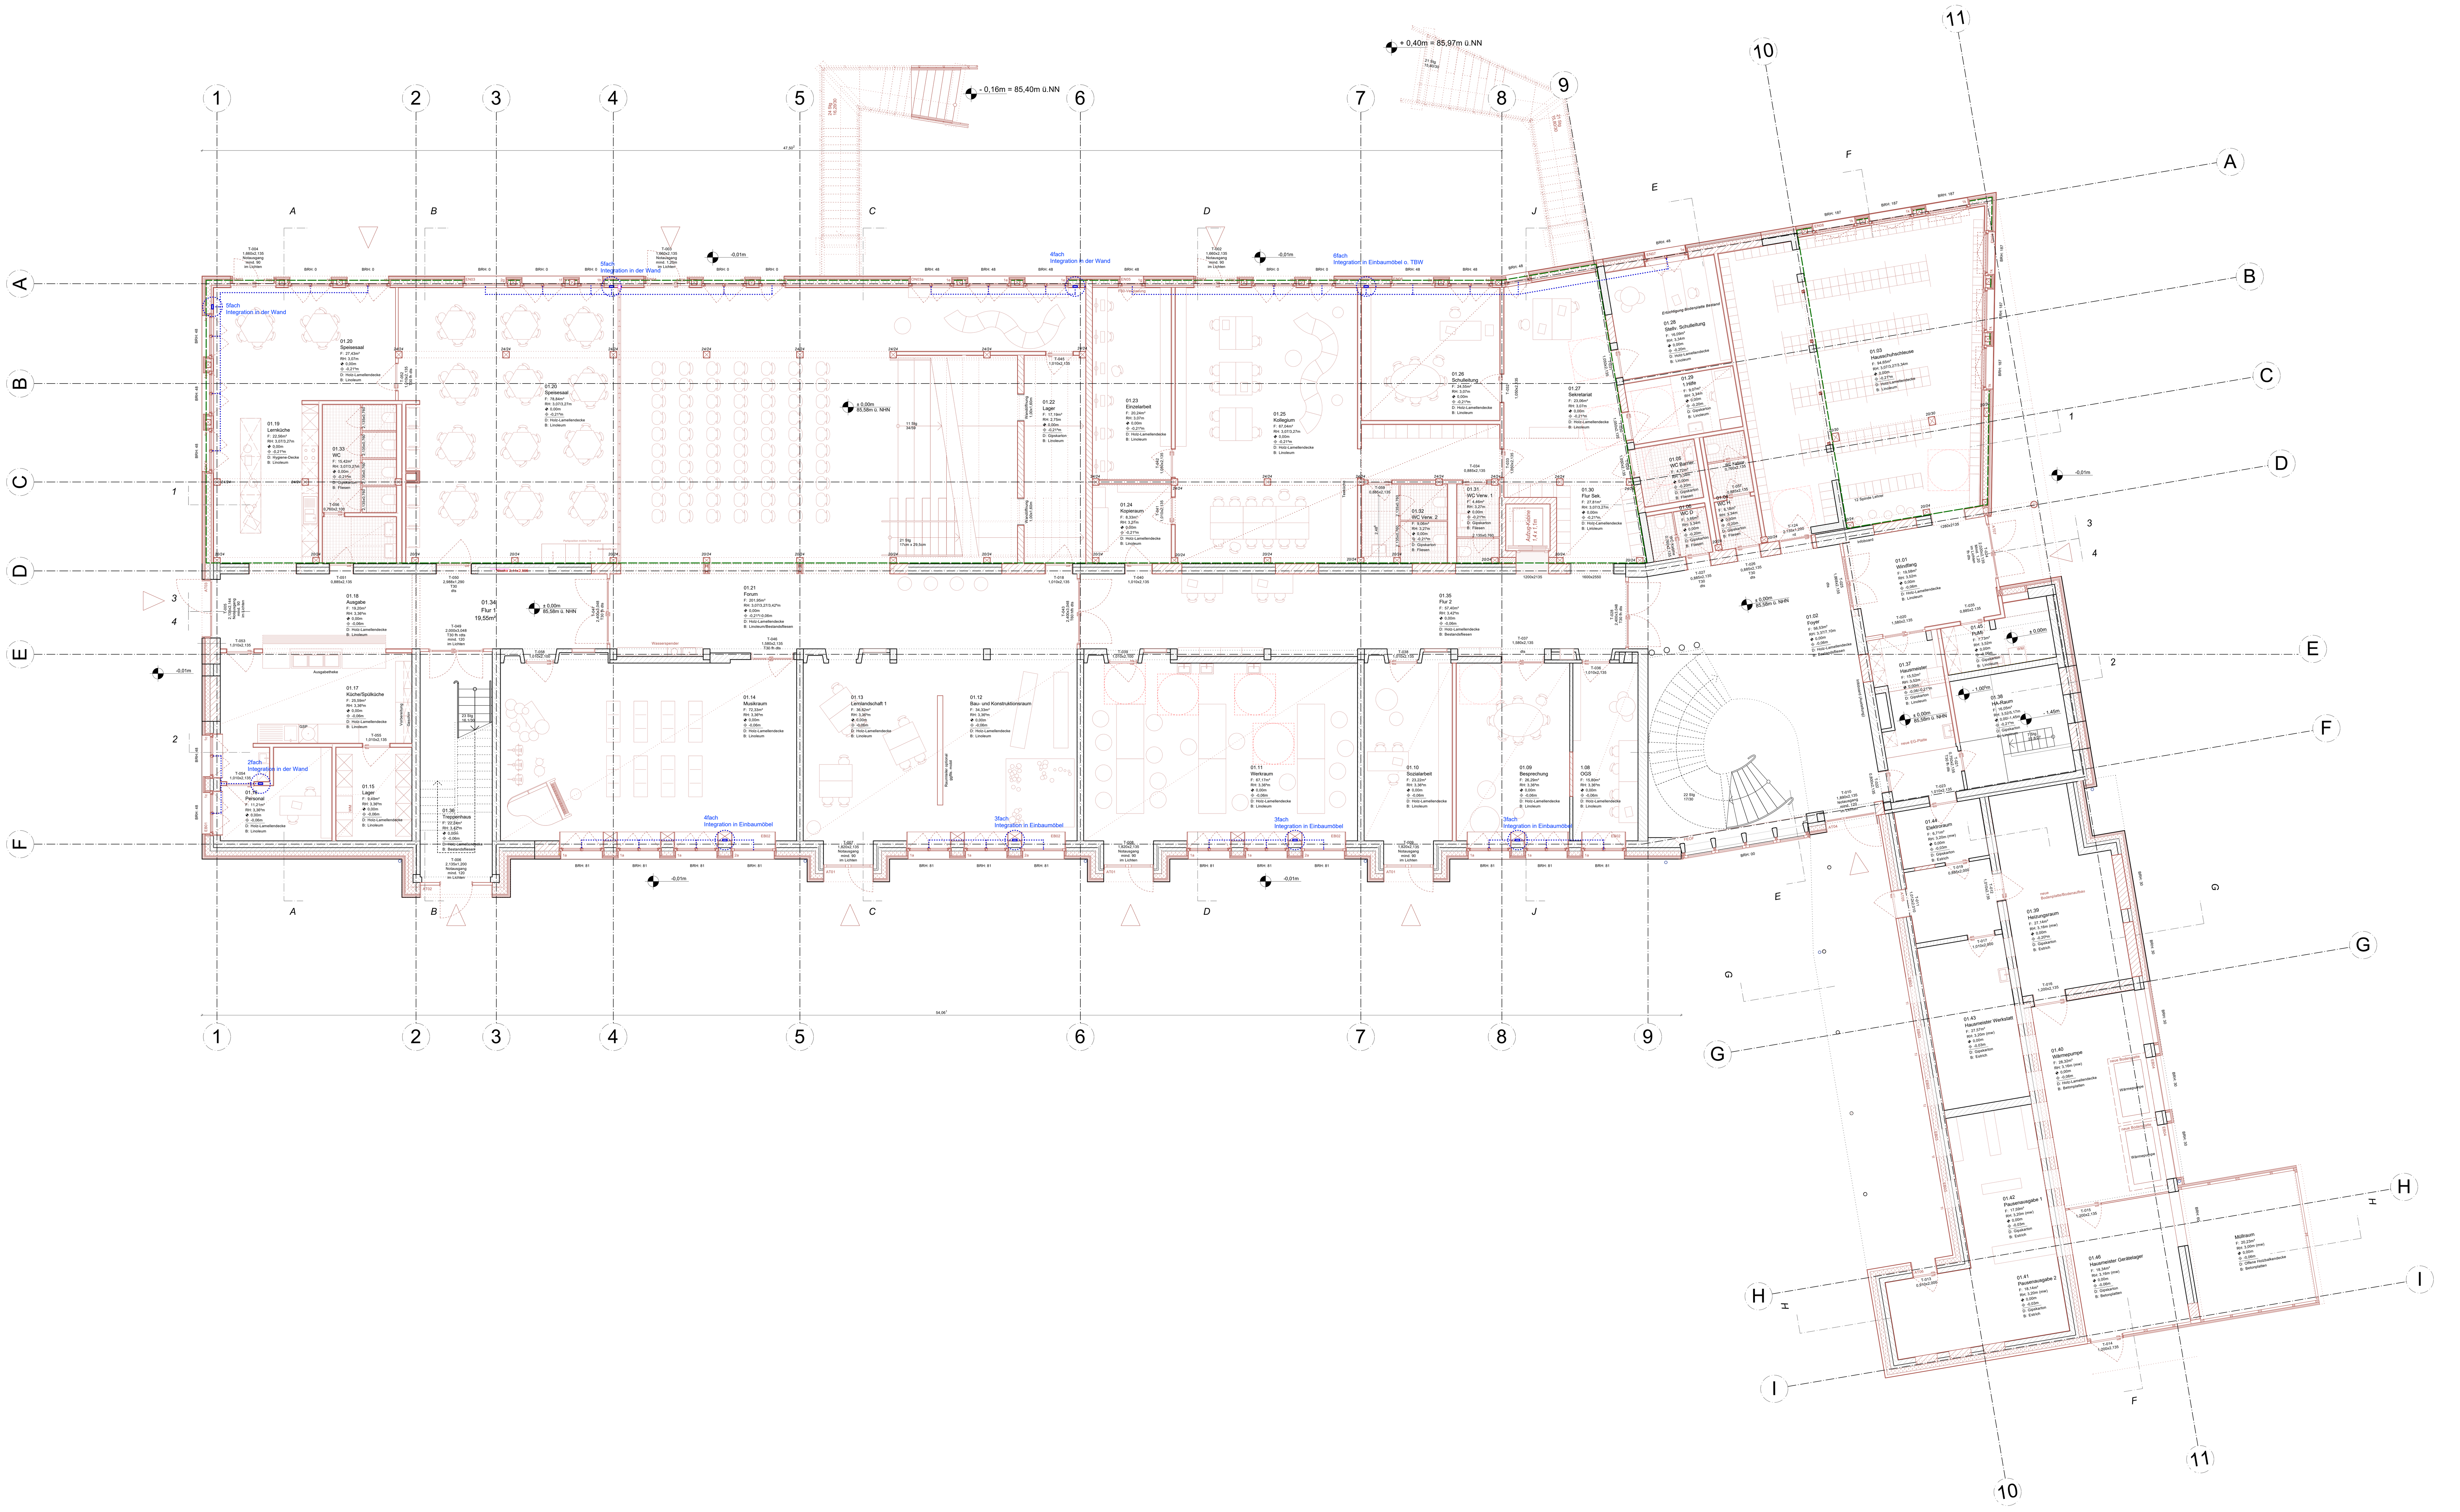

04.11.2026	F2	LK	- Festverglasungen und Öffnungsflügel gem. Fensterplanung angepasst.
04.11.2026	F2	LK	- Fensterbeschriftung gemäß Leistungsverzeichnis angepasst: Fensternummern und Typenbezeichnungen.
		LK	- Anpassung Bemaßung im Layout
		LK	- Ergänzung Bodendurchbrüche/Bodenschlitze gemäß Planung TGA
19.08.2026	8	LK	- Ergänzung Durchbrüche Fundamente
13.08.2026	7	LK	- Eintragung Durchbruchsplanung, Bemmaßung
			- Aktualisierung Abtreppung, Aktualisierung Fensteranordnung
26.06.2026	6	TT	- Aktualisierung AK Bodenplatte, Aktualisierung Fundement Außenstütze
25.03.2026	3	JZ	- Aktualisierung Außenwände, Sockel, WC Anbau, Anpassungen Statik
27.02.2026	3	LK	- Anpassung Gründung (Abtreppungen 30° gem. Statik)
02.02.2026	3	LK	- Anpassung Holzständerwand (von 24cm auf 20cm)
30.01.2026	3	LK	- Gründung angepasst gem. Statik (WU-Sohle/Streifenfundamente)
			- Verschiebung Holzstütze EG an Achse C zw. Achse 8 u. 9
			- Umplanung Aufzugsschacht; Entfall Abstellraum EG, Vergrößerung WC
			- Wandabschluss Flur zu Klassentrakt Bestand verschoben
			- Bestandsfenster WC-Anbau ergänzt
			- Küche EG erweitert
18.12.2025	2	Änderungen LP5	- Bestandsfensteröffnungen aktualisiert nach Aufmaß
			- Außenschale in Achse D bleibt vollständig erhalten
			- Südfassade an Umrisslinie des Vermesserplans angepasst
			- Vermesserplan horizontal an Achse D ausgerichtet
02.10.2025	1	Änderungen LP5	- Ausrichtung des östlichen Gebäudeteils angepasst: Winkel 9,62°
INDEXDATUM	INDEX	NAME	BESCHREIBUNG DER ÄNDERUNG


LEISTUNGSPHASE_GEWERK_PROJEKT_PLANTYP_PLANNUMMER_INDEX_STATUS

ASS_5_A_ÜP_EG_F_2

PLANINHALT
ÜP EG

W1	ROHBAUPHASE OHNE AUSSPARUNGEN	X	MASSSTAB 1:100
W2	ROHBAUPHASE MIT AUSSPARUNGEN	X	
W3	AUSBAUPHASE	X	
W4	MIETERAUSBAUPHASE	-	BLATTGRÖSSE DIN A0

ÜBERSICHT

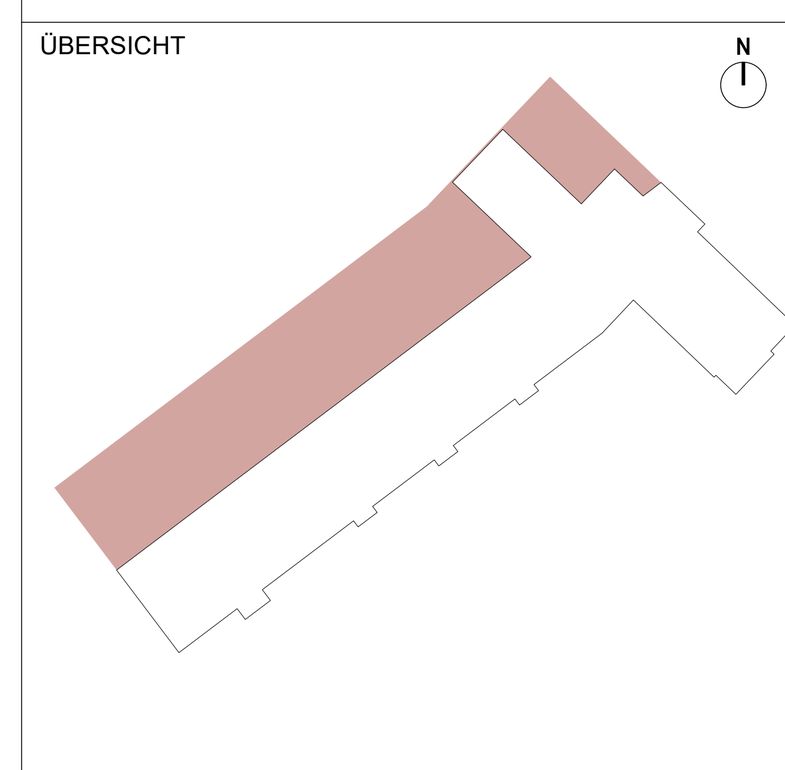

Alle Maße sind am Bau zu prüfen! Unstimmigkeiten sind sofort mit dem Architekten bzw. der Bauleitung zu klären. Für Maß- und Massenfehler haftet allein die das jeweilige Gewerk ausführende Firma. Bei der Bauausführung sind die Planungen der Fachingenieure sowie die Angaben der Sonderfachleute zu beachten. Firmendetails und Ausführungszeichnungen gelten nur mit dem Genehmigungsvermerk des Architekten. Die Koordinierungspflicht des Unternehmers bleibt unberührt.

Der Entwurf ist geistiges Eigentum des Planverfassers und urheberrechtlich geschützt. Vervielfältigung und Weitergabe an Dritte erfolgt nur mit ausdrücklicher Genehmigung des Planverfassers.

OKFF EG = **85,58** ü. NHN gem. amtlicher Lageplan

PROJEKT

Albert-Schweitzer-Schule Oelde
Umbau und Erweiterung

Zur Axt 24, 59302 Oelde

OBJEKTPLANUNG
CKRS ARCHITEKTEN
Maria Clarke . Roland Kuhn . Daniel Rozynski . Susanne Sturm
Schwedter Str. 34a I 10435 Berlin Deutschland, + 49 (30) 301 048 410

AUFTRAGGEBERIN / BAUHERR
Stadt Oelde I Ratssiege 1, 59302 Oelde I Ansprechp. Herr Schröder, +49 2522 72 418

TRAGWERKSPLANUNG
Ostermann & Drees Beratende Ingenieure PartGmbB I Münsterstr. 50, 44534 Lünen, +49 230 630 613-0

LANDSCHAFTSARCHITEKTUR
morbach wermeyer Landschaftarchitekten PartGmbB I Am Drostengarten 1, 48336 Sassenberg, + 2583 940927

FACHPLANUNG TGA / BRANDSCHUTZ
Enertec Ingenieurgesellschaft mbH I Esbecker Straße 30, 59557 Lippstadt, +2941 15006-0

FACHPLANUNG BRANDSCHUTZ
hhpberlin Ingenieure für Brandschutz GmbH I Trompeterstraße 5, 01069 Dresden, +351 850 327 865

DATEINAME	GEZEICHNET	DATUM	GEPRÜFT	DATUM
24-11-ASS-LP5-GR-FREIGABE.vwx	CKRS	10.11.2026	-	-