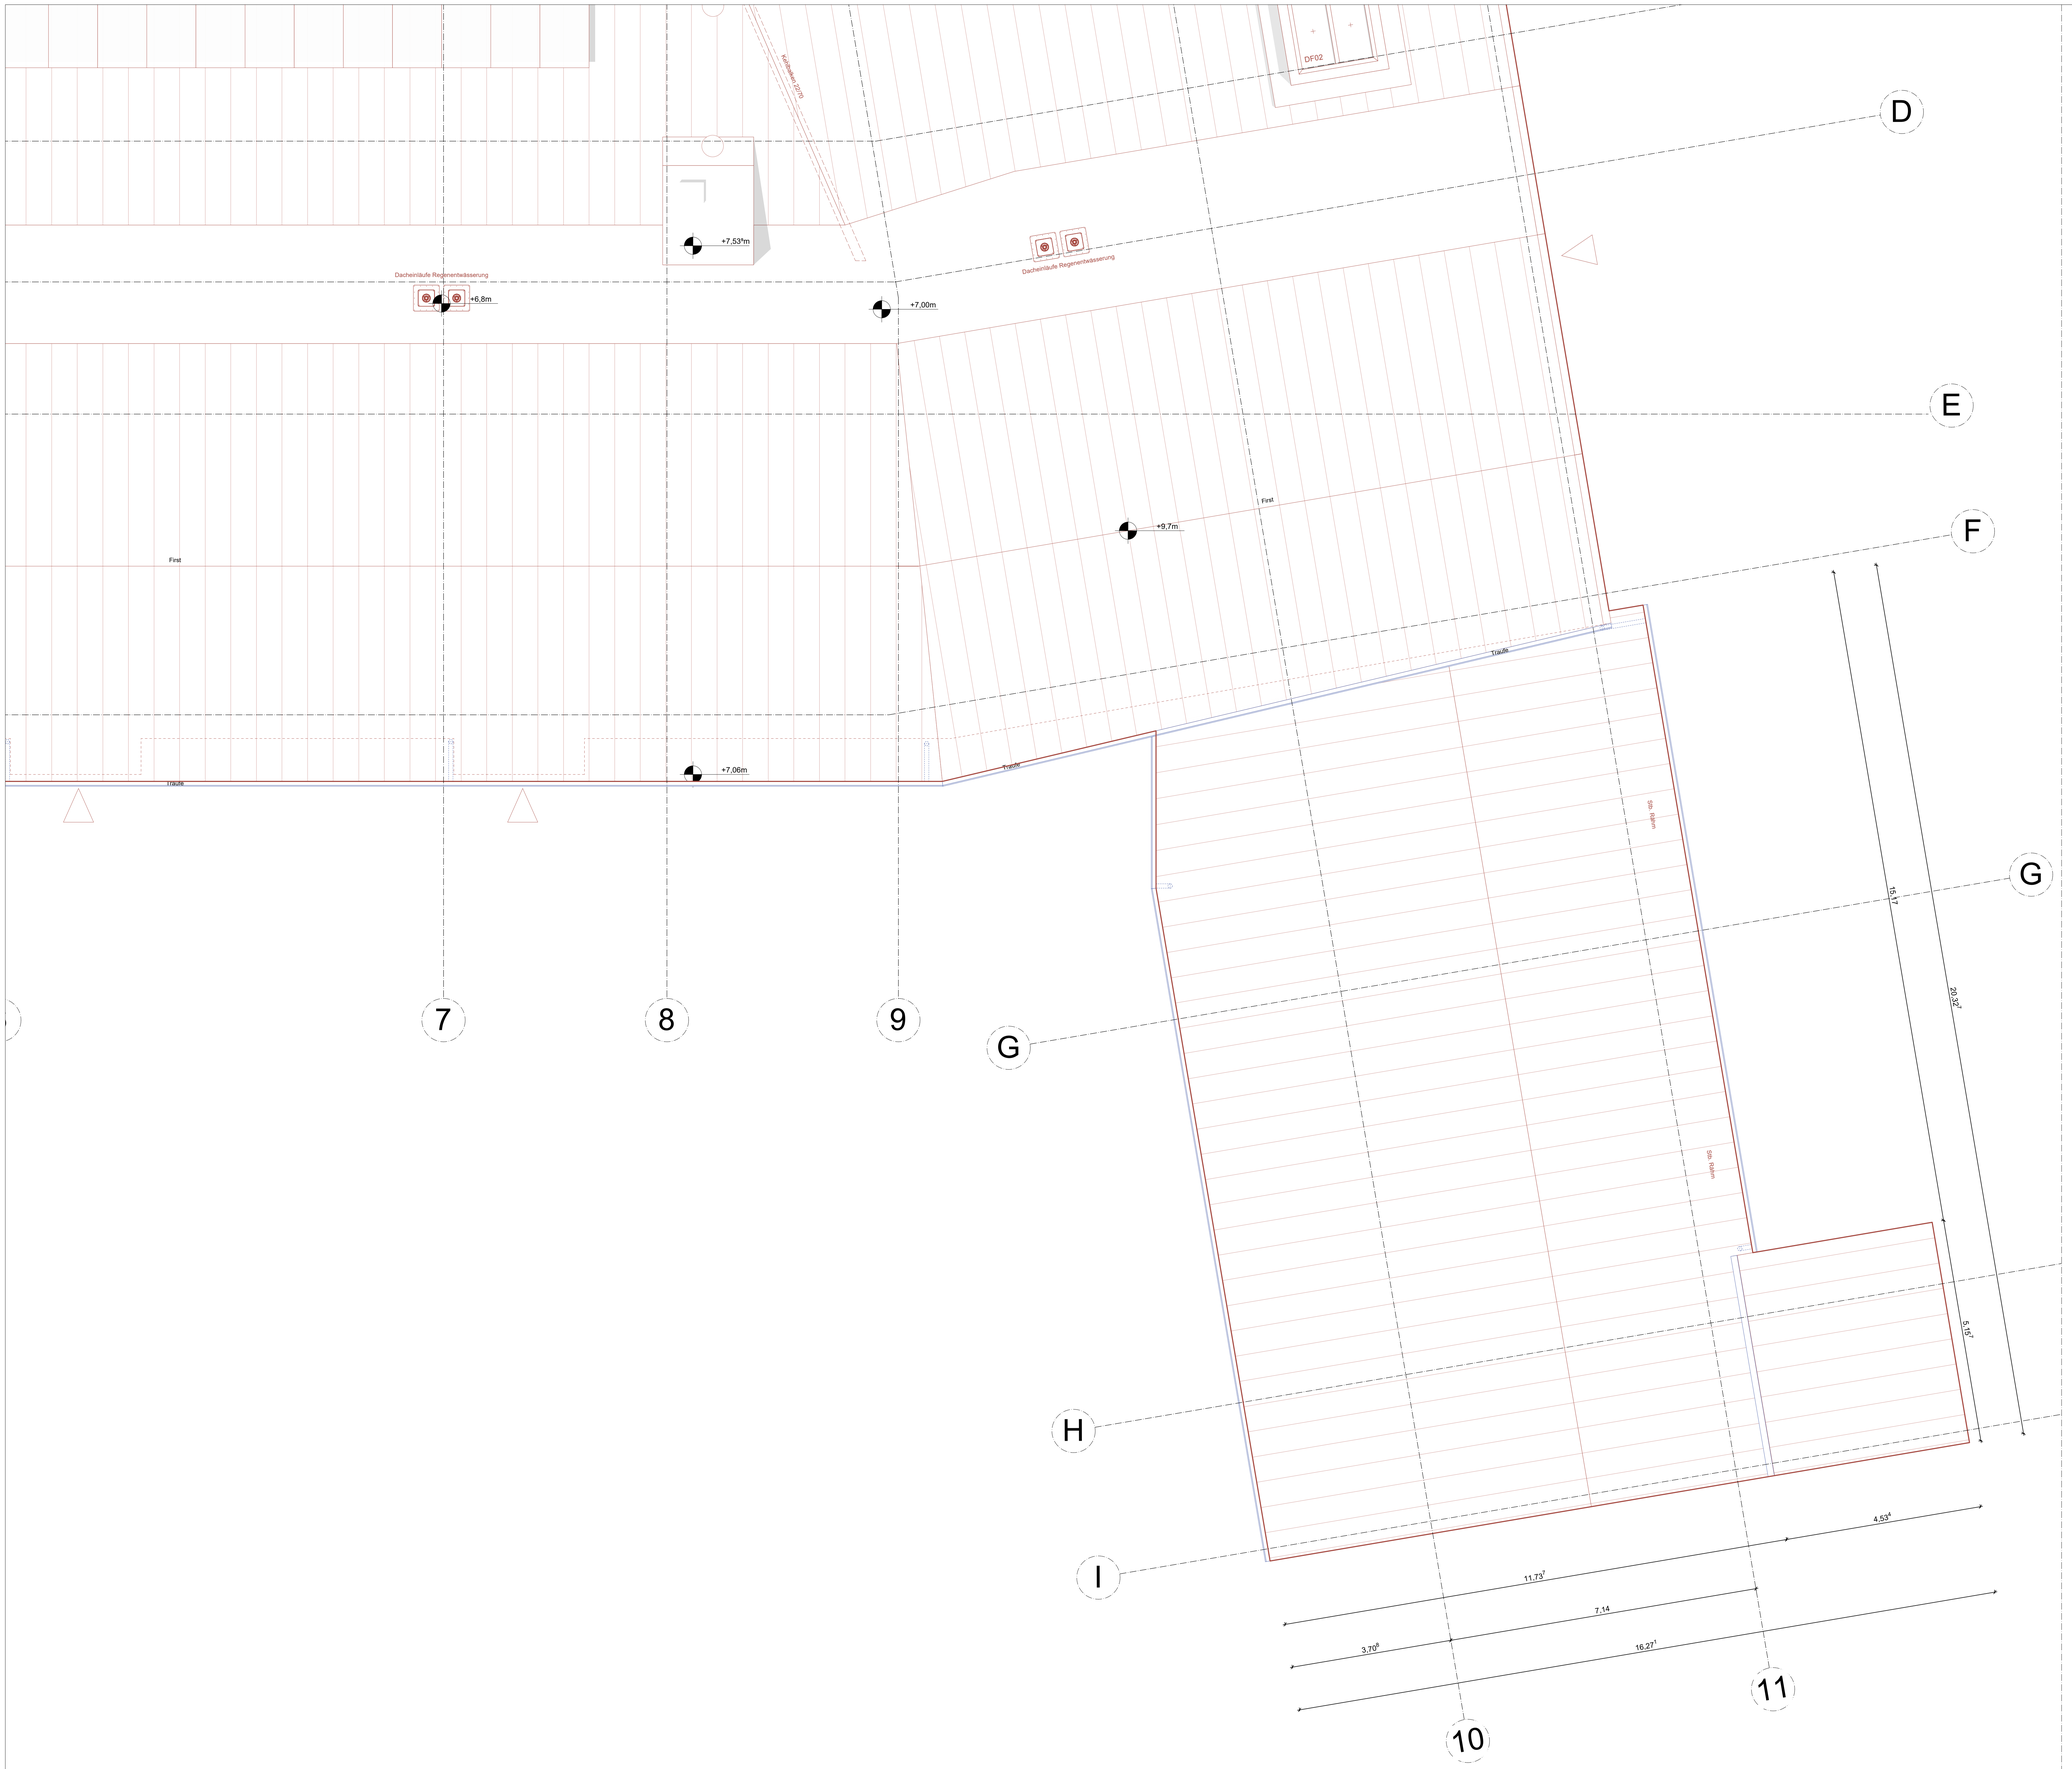



LEGENDE

Angaben zum Werkstoff:

- Stahlbeton (STB)
- Betonfertigteil (STB-FT)
- Wasserundurchlässiger Stahlbeton (WU-STB)
- Beton unbewehrt
- Dämmung hart
- Dämmung weich
- Holztafel
- Konstruktionsvollholz (KVH)
- Mauerwerk (MW)
- Mauerwerk Neu

Leseranten:

- Änderungen zum letzten Planstand
- Kommentar
- Linie vor Schnittebene (oberhalb)
- Linie verdeckt
- Achse / Schnittlinie
- Abriss
- Neubau
- Abhangdecke

Angaben zum Brandschutz:

WÄNDE
- REI Brandwand
- EI90 widerstandsfähig gg. mechanische Beanspruchung
- F30 feuerbeständig (REI90)
- F60 hochfeuerhemmend (REI60)
- F90 feuerbeständig (REI30)
- nb nichtbrennbar
- sf schwerentflammbar

TÜREN
- dicht u. selbstschließend
- vdicht dicht, vollwandig und selbstschließend
- rs rauchdicht und selbstschließend
- T30 feuerhemmend
- T60 hochfeuerhemmend (5Rr)
- T90 feuerbeständig (fb)
- FSA mit Feststellanlage
- FL mit Feststellanlage und Freilauffunktion

- 1.RW 1. Rettungsweg
- RW 2. oder weiterer Rettungsweg
- ALT Bestandstür "Bestand Denkmalgeschützte Stalle" mit "Fränkischer Leiter" der Feuerwehr + geeignetes Fenster

Belüftung brennbarer Flüssigkeiten

- STI Eht

"Klassifizierung nach DIN 4102 bzw. DIN 13501 bezüglich Raumabschluss, Klassifizierung der tragenden Bauteile siehe Brandschutznachweis

Angaben zu Höhen und Details:

- OKFF EG +0,00m — Höhenordinate FF-Fertigfußboden Höhe ü. OKFF EG
- OKRD 1.OG +3,10m — Höhenordinate FF-Fertigfußboden Höhe ü.OKFF EG
- OKFF 1.OG +3,10m — Höhenordinate FF-Fertigfußboden Höhe ü.OKFF EG
- URRD EG +2,72m — Höhenordinate RD=Rohdecke Höhe ü.OKFF EG
- URFD EG +2,72m — Höhenordinate FD=Fertigdecke Höhe ü.OKFF EG
- OK — Oberkante
- UK — Unterkante
- BRH: — Brüstungshöhe Rohbau in cm über OKFF
- ABS: — Absturzhöhe in cm über OKFF (Höhe Absturzsicherung)
- Breite x Höhe — Die angegebenen Maße der Türen und Fenster entsprechen Rohbaumaß, (wenn nicht anders angegeben)
- Lichte Türbreite — Lichte Türbreite ≥ Rohbaumaß - 10cm
- XX — Bewegungsfläche Barrierefreiheit Ø XX cm
- Öffnungsflügellinie (Fenster sind festverglast, wenn sie nicht durch eine Öffnungsflügellinie als öffenbar gekennzeichnet sind)

Angaben zu TGA (Technische Gebäudeausrüstung):

- Deckendurchbruch (DD)
- Bodendurchbruch (BD)
- Deckenschlitz (DS)
- Bodenschlitz (BS)
- Wanddurchbruch (WD)
- Rohrauslässe / Leitungsauslässe
- FH Wand UP — Frischwasserstation + Elektro-/ Medienverteiler

HK = Heizkörper; RW = Regenwasser; ELT = Elektrotechnik; HLS = Heizung, Lüftung, Sanitär

Sonstige Angaben:

- StB 25 — Stahlbetonwand mit 25 cm Dicke
- MW 11.5 — Mauerwerkswand mit 11,5 cm Dicke
- TD 10 — Trockenbauwand mit 10,0 cm Dicke
- ST 24/24 — Stütze 24x24cm
- LE 20/80 — Lichtmaß (hzm. Bindet) Breite 20cm x Höhe 80cm gemessen bis UK Decke
- BU-01.1.1 — Raumnummer: Geschoss-Gebäudeteil-Raumgruppe-Typ-Nummer

Wesentliche Bauprodukte und Bauarten:

- Außenwand: --
- Innenwände: --
- Decke:--
- Bodenaufbau:
- Dachdecke: --
- Dachaufbau: --
- Treppen: --
- Treppenräume: --

Sonstige Abkürzungen:

- KG = Kellergeschoss
- TG = Tiefgarage
- EG = Erdgeschoss
- OG = Obergeschoss
- SG = Staffelgeschoss
- DA = Dachaufsicht
- SH = Sporthalle
- TH = Treppenhaus
- VF = Verkehrsfläche

| | | | |
|---|---|---|---|
| | | | |
| | | | |
| 04.11.2026 | F2 | LK | - Festverglasungen und Öffnungsflügel gem. Fensterplanung angepasst. |
| 04.11.2026 | F2 | LK | - Fensterbeschriftung gemäß Leistungsverzeichnis angepasst: Fensternummern und Typenbezeichnungen. |
| | | LK | - Anpassung Bemaßung im Layout |
| | | LK | - Ergänzung Bodendurchbrüche/Bodenschlitze gemäß Planung TGA |
| 19.08.2026 | 8 | LK | - Ergänzung Durchbrüche Fundamente |
| 13.08.2026 | 7 | LK | - Eintragung Durchbruchsplanung, Bemmaßung |
| | | | - Aktualisierung Abtreppung, Aktualisierung Fensteranordnung |
| 26.06.2026 | 6 | TT | - Aktualisierung AK Bodenplatte, Aktualisierung Fundement Außenstütze |
| 25.03.2026 | 3 | JZ | - Aktualisierung Außenwände, Sockel, WC Anbau, Anpassungen Statik |
| 27.02.2026 | 3 | LK | - Anpassung Gründung (Abtreppungen 30° gem. Statik) |
| 02.02.2026 | 3 | LK | - Anpassung Holzständerwand (von 24cm auf 20cm) |
| 30.01.2026 | 3 | LK | - Gründung angepasst gem. Statik (WU-Sohle/Streifenfundamente) |
| | | | - Verschiebung Holzstütze EG an Achse C zw. Achse 8 u. 9 |
| | | | - Umplanung Aufzugsschacht; Entfall Abstellraum EG, Vergrößerung WC |
| | | | - Wandabschluss Flur zu Klassentrakt Bestand verschoben |
| | | | - Bestandsfenster WC-Anbau ergänzt |
| | | | - Küche EG erweitert |
| 18.12.2025 | 2 | Änderungen LP5 | - Bestandsfensteröffnungen aktualisiert nach Aufmaß |
| | | | - Außenschale in Achse D bleibt vollständig erhalten |
| | | | - Südfassade an Umrisslinie des Vermesserplans angepasst |
| | | | - Vermesserplan horizontal an Achse D ausgerichtet |
| 02.10.2025 | 1 | Änderungen LP5 | - Ausrichtung des östlichen Gebäudeteils angepasst: Winkel 9,62° |
| INDEXDATUM | INDEX | NAME | BESCHREIBUNG DER ÄNDERUNG |

LEISTUNGSPHASE_GEWERK_PROJEKT_PLANTYP_PLANNUMMER_INDEX_STATUS


# ASS_5_A_GR_DA00_T3_F_2

PLANINHALT

## DA WC-Anbau

| | | | |
|---|---|---|---|
| W1 | ROHBAUPHASE OHNE AUSSPARUNGEN | X | MASSSTAB 1:50 |
| W2 | ROHBAUPHASE MIT AUSSPARUNGEN | X | |
| W3 | AUSBAUPHASE | X | |
| W4 | MIETERAUSBAUPHASE | – | BLATTGRÖSSE DIN A0 |

ÜBERSICHT

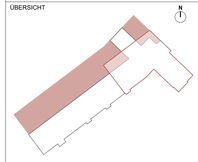


Alle Maße sind am Bau zu prüfen! Unstimmigkeiten sind sofort mit dem Architekten bzw. der Bauleitung zu klären. Für Maß- und Massenfehler haftet allein die das jeweilige Gewerk ausführende Firma. Bei der Bauausführung sind die Planungen der Fachingenieure sowie die Angaben der Sonderfachleute zu beachten. Firmendetails und Ausführungszeichnungen gelten nur mit dem Genehmigungsvermerk des Architekten. Die Koordinierungspflicht des Unternehmers bleibt unberührt.

Der Entwurf ist geistiges Eigentum des Planverfassers und urheberrechtlich geschützt. Vervielfältigung und Weitergabe an Dritte erfolgt nur mit ausdrücklicher Genehmigung des Planverfassers.

OKFF EG = **85,58** ü. NHN gem. amtlicher Lageplan

PROJEKT

# Albert-Schweitzer-Schule Oelde
## Umbau und Erweiterung

Zur Axt 24, 59302 Oelde


OBJEKTPLANUNG
CKRS ARCHITEKTEN — Maria Clarke . Roland Kuhn . Daniel Rozynski . Susanne Sturm
Schwedter Str. 34a I 10435 Berlin Deutschland, + 49 (30) 301 048 410

AUFTRAGGEBERIN / BAUHERR
Stadt Oelde I Ratssiege 1, 59302 Oelde I Ansprechp. Herr Schröder, +49 2522 72 418

TRAGWERKSPLANUNG
Ostermann & Drees Beratende Ingenieure PartGmbB I Münsterstr. 50, 44534 Lünen, +49 230 630 613-0

LANDSCHAFTSARCHITEKTUR
morbach wermeyer Landschaftarchitekten PartGmbB I Am Drostengarten 1, 48336 Sassenberg, + 2583 940927

FACHPLANUNG TGA / BRANDSCHUTZ
Enertec Ingenieurgesellschaft mbH I Esbecker Straße 30, 59557 Lippstadtt, +2941 15006-0

FACHPLANUNG BRANDSCHUTZ
hhpberlin Ingenieure für Brandschutz GmbH I Trompeterstraße 5, 01069 Dresden, +351 850 327 865


| DATEINAME | GEZEICHNET | DATUM | GEPRÜFT | DATUM |
|---|---|---|---|---|
| 24-11-ASS-LP5-GR-FREIGABE.vwx | CKRS | 10.11.2026 | - | - |