

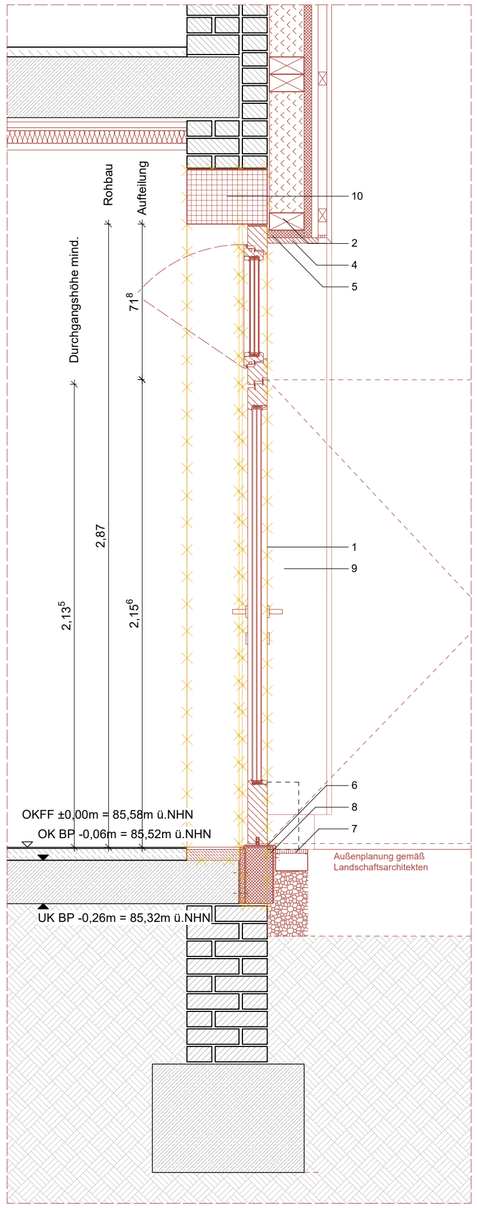


Schnitt M 1:20

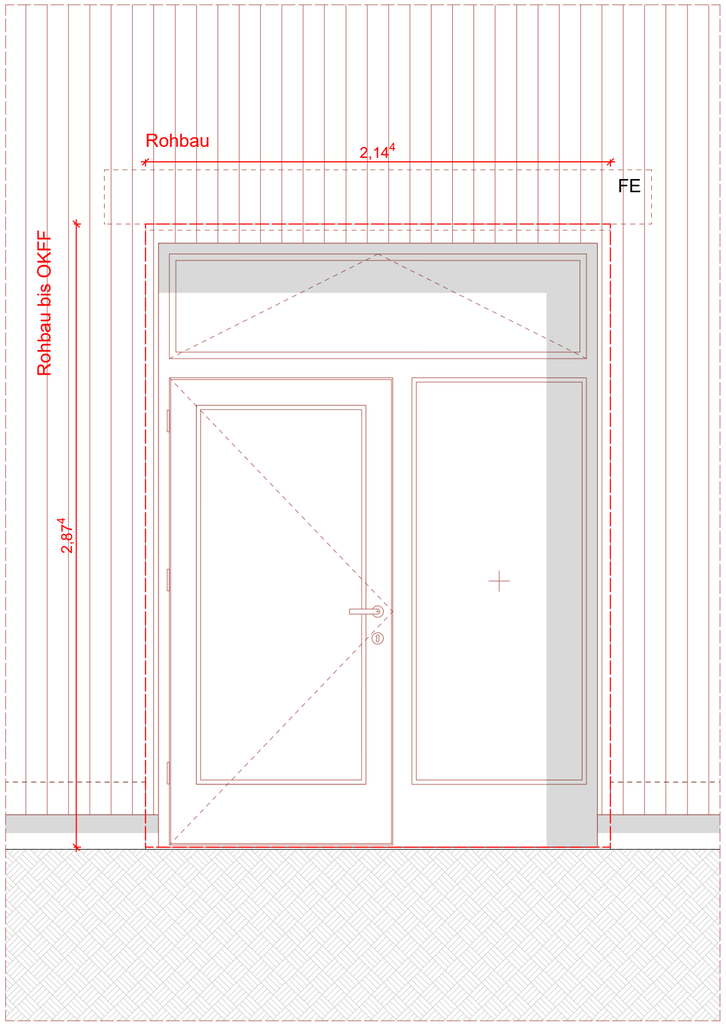

Ansicht M 1:20

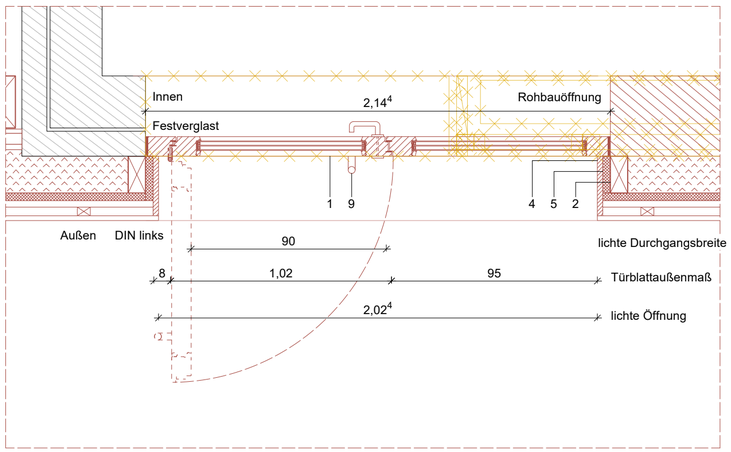

Grundriss M 1:20

1. Holz-Türen, Fichte, mit 3-fach Verglasung SSG, max. U-Wert ≤ 1,30 W/(m²K) gem. Wärmeschutz Gesamtenergiedurchlassgrad g ≤ 0,50 Luftdicht verklebt gem. dem Prinzip: innen dichter als Außen, Schallschutz: Rw ≥ 37dB DIN EN 1627 Einbruchshemmung RC2, Anforderung an Barrierefreiheit mind. lichte Durchgangsbreite 90cm, Farbe nach Bemusterung AG, Schutzlasur innen gem. Bemusterung AG
2. Holzrahmenbau mit Zwischendämmung 200mm gem. Statik
3. Konstruktionsvollholz, KVH, 80/200mm
4. Verkleidung Laibung, Holz, d=25mm, nach Bemusterung Architekt
5. Rahmenüberdämmung, Holzfaserdämmplatte, 35 mm, z.B. STEICO duo dry o.glw.
6. Schwelle, barrierefrei, max. 2cm zw. OK Belag und OK FFB
7. Fassadenrinne, gem. Außenanlage
8. Dämmender Konstruktionswerkstoff z.B. Phonotherm o. glw. unten auf Stahlkonsole montiert
9. Türgriff als Rundstange bzw. Griff mit Schlüsselloch
10. Betonfertigteil Sturz 370/25mm gem. Statik

AUSTATTUNG TÜR:

- Beschläge: Außen feststehender Rundstangengriff, innen Paniktürdrücker nach DIN EN 179, Aluminium natur eloxiert z.B. FSB 1070
- Schloss: Panikfunktion B (Umschaltfunktion); innen jederzeit zu öffnen, Außendrücker zu- und abschaltbar.
- Türschließer: Obertürschließer mit feststellfunktion z.B. GEZE TS 5000 L-ISM ECline
- Betrieb: Der reguläre Zutritt erfolgt ausschließlich über die Eingangstür. Alle übrigen Türen sind von außen nur mit Schlüssel zugänglich; der Außendrücker bleibt im Regelbetrieb abgekoppelt. Während der Pausen können diese Türen bei Bedarf offen bleiben, um den Schülern den Zugang zu ermöglichen. Von innen sind die Türen über den Drücker jederzeit zu öffnen (Panikfunktion B).

LEGENDE

Angaben zum Werkstoff:

- Stahlbeton (STB)
- Betonfertigteil (STB-FT)
- Wasserundurchlässiger Stahlbeton (WU-STB)
- Beton unbewehrt
- Dämmung hart
- Dämmung weich
- Holztafel
- Konstruktionsvollholz (KVH)
- Holzfaser o. Zellulose
- Mauerwerk (MW)

Linienarten:

- Änderungen zum letzten Planstand
- Kommentar
- Linie vor Schnittebene (oberhalb)
- Linie verdeckt
- Achse / Schnittlinie

Wesentliche Bauprodukte und Bauarten:

Außenwand: --

Innenwände: --

Decke:--

Bodenaufbau:

Dachdecke:--

Dachaufbau: --

Treppen: --

Treppenräume: --

Sonstige Abkürzungen:

KG = Kellergeschoss
TG = Tiefgarage
EG = Erdgeschoss
OG = Obergeschoss
SG = Staffelgeschoss
DA = Dachaufsicht

SH = Sporthalle
TH = Treppenhaus
VF = Verkehrsfläche

Angaben zum Brandschutz:

WÄNDE

BW	Brandwand
wmB	widerstandsfähig gg. mechanische Beanspruchung
fb	feuerbeständig (REI90)
hfh	hochfeuerhemmend (REI60)
fh	feuerhemmend (REI30)
nb	nichtbrennbar
sfl	schwerentflammbar

TÜREN

dls	dicht u. selbstschließend
vdts	vollwandig, dicht und selbstschließend
rs	rauchdicht und selbstschließend
T30	feuerhemmend (fh)
T60	hochfeuerhemmend (hfh)
T90	feuerbeständig (fb)
FSA	mit Feststellanlage
FL	mit Feststellanlage und Freilauffunktion
1.RW	1. Rettungsweg
RW	2. oder weiterer Rettungsweg
ALT	Rettungsweg durch "Anleiterbare Stelle" mit "Tragbarer Leiter" der Feuerwehr + gesegnetes Fenster
STr Ent	**S**teigleitung **t**rocken, **Ent**nahmestelle

*klassifizierung nach DIN 4102 bzw. DIN 13501 bezüglich Raumabschluss; Klassifizierung der tragenden Bauteile siehe Brandschutznachweis

Angaben zu Höhen und Details:

OKFF EG +0,00m	Höhenordinate FF=Fertigfußboden Höhe ü. OKFF EG
OKRD 1.OG +3,10m	Höhenordinate FF=Fertigfußboden Höhe ü.OKFF EG
OKFF 1.OG +3,10m	Höhenordinate FF=Fertigfußboden Höhe ü.OKFF EG
UKRD EG +2,72m	Höhenordinate RD=Rohdecke Höhe ü.OKFF EG
UKFD EG +2,72m	Höhenordinate FD=Fertigdecke Höhe ü.OKFF EG
OK	Oberkante
UK	Unterkante
BRH:	Brüstungshöhe in cm über OKFF
ABS:	Absturzhöhe in cm über OKFF (Höhe Absturzsicherung)
Breite x Höhe	Die angegebenen Maße der Türen und Fenster entsprechen Rohbaumaß (wenn nicht anders angegeben)
Lichte Türbreite	Lichte Türbreite ≥ Rohbaumaß - 10cm
XX	Bewegungsfläche Barrierefreiheit ø XX cm
	Öffnungsflügellinie (Fenster sind festverglast, wenn sie nicht durch eine Öffnungsflügellinie als offenbar gekennzeichnet sind)

Angaben zu TGA (Technische Gebäudeausrüstung):

	Deckendurchbruch (DD) Bodendurchbruch (BD)
	Rohrauslässe / Leitungsauslässe
FW Station UP	Frischwasserstation + Elektro-/ Medienverteiler

HK = Heizkörper; RW = Regenwasser; ELT = Elektrotechnik; HLS = Heizung, Lüftung, Sanitär

Sonstige Angaben:

StB 25	Stahlbetonwand mit 25 cm Dicke
MW 11,5	Mauerwerkswand mit 11,5 cm Dicke
TB 10	Trockbauwand mit 10,0 cm Dicke
ST 20/80	Stütze 24x24cm
UZ 20/80	Unterzug (bzw. Binder) Breite 20cm x Höhe 80cm gemessen bis UK Decke
00-L-01.1.1	Raumnummer: Geschoss-Gebäudeteil-Raumgruppe-Typ-Nummer

N

INDEX	DATUM	NAME	BESCHREIBUNG DER ÄNDERUNG
04	10.11.2026	lk	Anpassung Beschriftung
04	10.11.2026	lk	Anpassung Austattung gem. Brandschutz (Panikschloss Funktion B, E)
02	15.05.2026	jz	Anpassung Öffnungsflügel Entrauchung, BRH


LEISTUNGSPHASE_GEWERK_PROJEKT_PLANTYP_PLANNUMMER_INDEX_STATUS

ASS_5_A_FD_AT03_V_4

PLANINHALT: Detail Flur-Tür

W1	ROHBAUPHASE OHNE AUSSPARUNGEN	-	MASSSTAB 1:20
W2	ROHBAUPHASE MIT AUSSPARUNGEN	-	
W3	AUSBAUPHASE	-	
W4	MIETERAUSBAUPHASE	-	BLATTGRÖSSE DIN A2

ÜBERSICHT

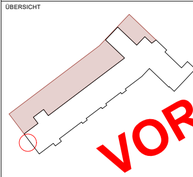

Alle Maße sind am Bau zu prüfen! Unstimmigkeiten sind sofort mit den Architekten bzw. der Bauleitung zu klären. Für Maß- und Massenfehler haftet allein das jeweilige Gewerk in seinem Umfang. Bei der Bauausführung sind die Anordnungen der Fachingenieure sowie die Angaben der Sonderfachleute zu beachten. Firmenseitige Abweichungen gelten nur mit schriftlicher Genehmigungsvermerk des Architekten. Die Koordinierungspflicht des Unternehmers bleibt unberührt.

Der Entwurf ist geistiges Eigentum des Planverfassers und urheberrechtlich geschützt. Vervielfältigung und Weitergabe an Dritte erfolgt nur mit ausdrücklicher Genehmigung des Planverfassers.

VORABZUG

OKFF EG = **85,58** ü. NHN gem. amtlicher Lageplan

PROJEKT

Albert-Schweitzer-Schule Oelde
Umbau und Erweiterung
Zur Aat 24, 59302 Oelde

OBJEKTPLANUNG
CKRS ARCHITEKTEN
Mario Clarke, Roland Korn, Daniel Reyzner, Susanne Sturm
Schwedter Str. 34a I 10435 Berlin Deutschland, + 49 (30) 301 048 410

AUFTRAGGEBERIN / BAUHERR
Stadt Oelde I Ratssiege 1, 59302 Oelde I Ansprechp. Herr Schröder, +49 2522 72 418

TRAGWERKSPLANUNG
Ing.-Büro Uwe Ostermann I Münsterstr. 50, 44534 Lünen, +49 230 630 613-0

LANDSCHAFTSARCHITEKTUR
morbach wermeyer Landschaftarchitekten PartGmbB I Am Drostengarten 1, 48336 Sassenberg, + 2583 940927

FACHPLANUNG TGA / BRANDSCHUTZ
Enertec Ingenieurgesellschaft mbH I Esbecker Straße 30, 59557 Lippstadtt, +2941 15006-0

FACHPLANUNG BRANDSCHUTZ
hhpberlin Ingenieure für Brandschutz GmbH I Trompeterstraße 5, 01069 Dresden, +351 850 327 865

DATEINAME	GEZEICHNET	DATUM	GEPRÜFT	DATUM
24-11-ASS-LP5-FD-AT 2.vwx	CKRS	10.11.2026	-	-