


Schnitt M 1:20

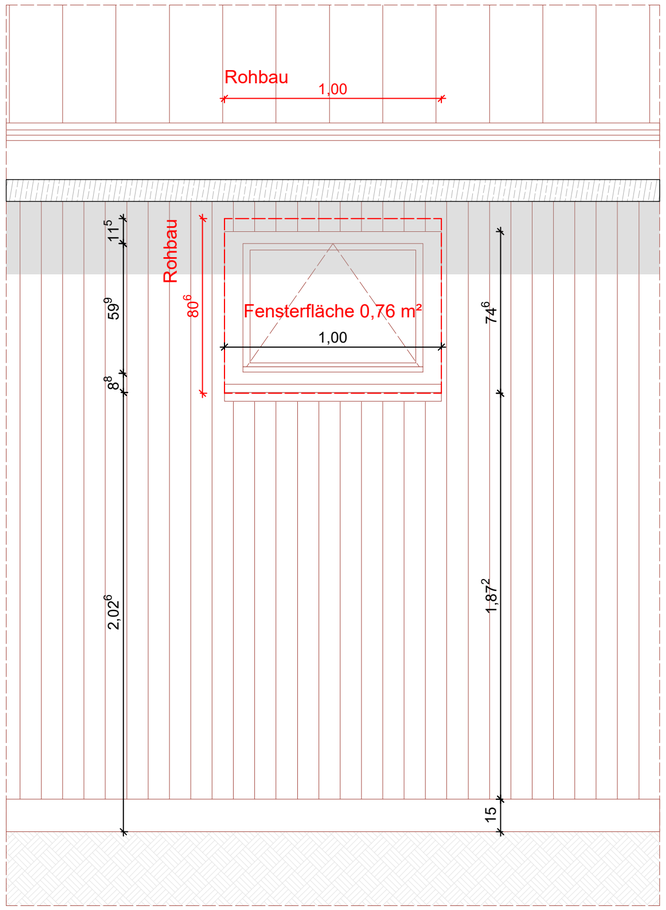

Ansicht M 1:20


1. Holz Fenster
mit Öffnungsbegrenzer 45°
3-fach Verglasung SSG,
max. U-Wert = 0,95W/(m²K)
Gesamtenergiedurchlassgrad g ≤ 0,50
Luftdicht verklebt gem. dem Prinzip:
innen dichter als Außen,
Kipp-Öffenbarkeit
Farbe nach Bemusterung Architekt

2a + b Konstruktionsholz, KVH, 80x160mm

3 Innenliegende Fensterbank Holz 25mm
z.B. Fichte

4 Fensterleibung Massivholz 25mm
z.B. Fichte

5 Fensterbank außen
Stahlblech ≥ 2mm, mit Tropfkante,
13mm Abstand von VK Fassade,
Verankerung mind. alle 60cm,
mind. 30mm Überlappung an den Stößen

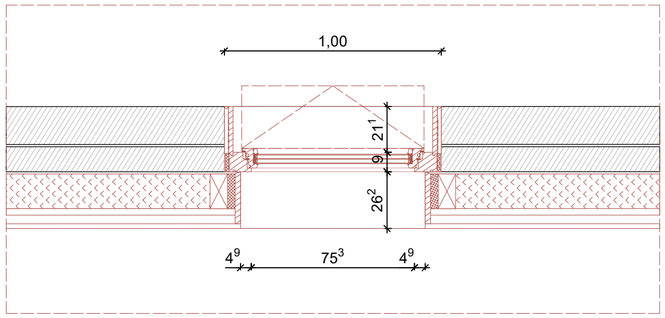

Grundriss M 1:20

LEGENDE

Angaben zum Werkstoff:

- Stahlbeton (STB)
- Betonfertigteil (STB-FT)
- Wasserundurchlässiger Stahlbeton (WU-STB)
- Beton unbewehrt
- Dämmung hart
- Dämmung weich
- Holztafel
- Konstruktionsvollholz (KVH)
- Holzfaser o. Zellulose
- Mauerwerk (MW)

Linienarten:

- Änderungen zum letzten Planstand
- Kommentar
- Linie vor Schnittebene (oberhalb)
- Linie verdeckt
- Achse / Schnittlinie

Wesentliche Bauprodukte und Bauarten:

Außenwand: --

Innenwände: --

Decke:--

Bodenaufbau:

Dachdecke:--

Dachaufbau: --

Treppen: --

Treppenräume: --

Sonstige Abkürzungen:

KG = Kellergeschoss
TG = Tiefgarage
EG = Erdgeschoss
OG = Obergeschoss
SG = Staffelgeschoss
DA = Dachaufsicht

SH = Sporthalle
TH = Treppenhaus
VF = Verkehrsfläche

Angaben zum Brandschutz:

WÄNDE
BW Brandwand
wmB widerstandsfähig gg. mechanische Beanspruchung
fb feuerbeständig (REI90)
hfh hochfeuerhemmend (REI60)
fh feuerhemmend (REI30)
nb nichtbrennbar
sfl schwerentflammbar

TÜREN
dts dicht u. selbstschließend
vdts vollwandig, dicht und selbstschließend
rs rauchdicht und selbstschließend
T30 feuerhemmend (fh)
T60 hochfeuerhemmend (hfh)
T90 feuerbeständig (fb)
FSA mit Feststellanlage
FL mit Feststellanlage und Freilauffunktion

1.RW 1. Rettungsweg
RW 2. oder weiterer Rettungsweg
ALT Rettungsweg durch "Anleiterbare Stelle" mit "Tragbarer Leiter" der Feuerwehr + geeignetes Fenster
STr Ent Bereitstellung trocken, Entrahmestelle

*Klassifizierung nach DIN 4102 bzw. DIN 13501 bezüglich Raumabschluss; Klassifizierung der tragenden Bauteile siehe Brandschutznachweis

Angaben zu Höhen und Details:

- OKFF EG +0,00m — Höhenordinate FF=Fertigfußboden Höhe ü. OKFF EG
- OKRD 1.OG +3,10m — Höhenordinate FF=Fertigfußboden Höhe ü.OKFF EG
- OKFF 1.OG +3,10m — Höhenordinate FF=Fertigfußboden Höhe ü.OKFF EG
- UKRD EG +2,72m — Höhenordinate RD=Rohdecke Höhe ü.OKFF EG
- UKFD EG +2,72m — Höhenordinate FD=Fertigdecke Höhe ü.OKFF EG

OK Oberkante

UK Unterkante

BRH: Brüstungshöhe in cm über OKFF

ABS: Absturzhöhe in cm über OKFF (Höhe Absturzsicherung)

Breite x Höhe Die angegebenen Maße der Türen und Fenster entsprechen Rohbaumaß (wenn nicht anders angegeben)

Lichte Türbreite Lichte Türbreite ≥ Rohbaumaß - 10cm

XX Bewegungsfläche Barrierefreiheit ⌀ XX cm

Öffnungsflügellinie (Fenster sind festverglast, wenn sie nicht durch eine Öffnungsflügellinie als öffenbar gekennzeichnet sind)

Angaben zu TGA (Technische Gebäudeausrüstung):

Deckendurchbruch (DD)
Bodendurchbruch (BD)

Rohrauslässe / Leitungsauslässe

FW-Station UF Frischwasserstation + Elektro-/ Medienverteiler

HK = Heizkörper; RW = Regenwasser; ELT = Elektrotechnik; HLS = Heizung, Lüftung, Sanitär

Sonstige Angaben:

StB 25	Stahlbetonwand mit 25 cm Dicke
MW 11.5	Mauerwerkwand mit 11,5 cm Dicke
TB 10	Trockbauwand mit 10,0 cm Dicke
ST 20/80	Stütze 24x24cm
UZ 20/80	Unterzug (bzw. Binder) Breite 20cm x Höhe 80cm gemessen bis UK Decke
00-L-01.1.1	Raumnummer: Geschoss-Gebäudeteil-Raumgruppe-Typ-Nummer

N

INDEXDATUM	INDEX	NAME	BESCHREIBUNG DER ÄNDERUNG
06.11.2026	04	lk	Anpassung Fensteraufteilung, Öffnungsflügel, Detaillierung
15.05.2026		jz	Anpassung Öffnungsflügel Entrauchung, BRH

LEISTUNGSPHASE_GEWERK_PROJEKT_PLANTYP_PLANNUMMER_INDEX_STATUS


ASS_5_A_FD_EB03_V_4

PLANINHALT

FD B EG WC-Anbau

W1	ROHBAUPHASE OHNE AUSSPARUNGEN	-	MASSSTAB 1:20
W2	ROHBAUPHASE MIT AUSSPARUNGEN	-	
W3	AUSBAUPHASE	-	
W4	MIETERAUSBAUPHASE	-	BLATTGRÖSSE DIN A2

ÜBERSICHT

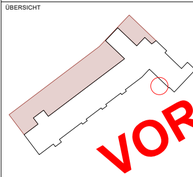

Alle Maße sind am Bau zu prüfen! Unstimmigkeiten sind sofort mit den Architekten bzw. der Bauleitung zu klären. Für Maß- und Massenfehler haftet [illegible] das jeweilige Gewerk [illegible] Firma. Bei der Bausausführung sind die Anordnungen der Fachingenieure sowie Auflagen der Sonderfachleute zu beachten. Firmenzeichnungen gelten nur mit [illegible] Genehmigungsvermerk des Architekten. Die Koordinierungspflicht des Unternehmers bleibt unberührt.

Der Entwurf ist geistiges Eigentum des Planverfassers und urheberrechtlich geschützt. Vervielfältigung und Weitergabe an Dritte erfolgt nur mit ausdrücklicher Genehmigung des Planverfassers.

VORABZUG

OKFF EG = **85,58** ü. NHN gem. amtlicher Lageplan

PROJEKT

Albert-Schweitzer-Schule Oelde
Umbau und Erweiterung
Zur Axt 24, 59302 Oelde

OBJEKTPLANUNG
CKRS ARCHITEKTEN — Maria Clarke , Roland Kuhn , Daniel Rozynski , Susanne Sturm
Schwetzler Str. 34a I 10435 Berlin Deutschland, + 49 (30) 301 048 410

AUFTRAGGEBERIN / BAUHERR
Stadt Oelde I Ratssiege 1, 59302 Oelde I Ansprechp. Herr Schröder, +49 2522 72 418

TRAGWERKSPLANUNG
Ing.-Büro Uwe Ostermann I Münsterstr. 50, 44534 Lünen, +49 230 630 613-0

LANDSCHAFTSARCHITEKTUR
morbach wermeyer Landschaftarchitekten PartGmbB I Am Drostengarten 1, 48336 Sassenberg, + 2583 940927

FACHPLANUNG TGA / BRANDSCHUTZ
Enertec Ingenieurgesellschaft mbH I Esbecker Straße 30, 59557 Lippstadt, +2941 15006-0

FACHPLANUNG BRANDSCHUTZ
hhpberlin Ingenieure für Brandschutz GmbH I Trompeterstraße 5, 01069 Dresden, +351 850 327 865

DATEINAME	GEZEICHNET	DATUM	GEPRÜFT	DATUM
24-11-ASS-LP5-FENSTER-Backup-20261106133931.vwx	CKRS	06.11.2026	-	-