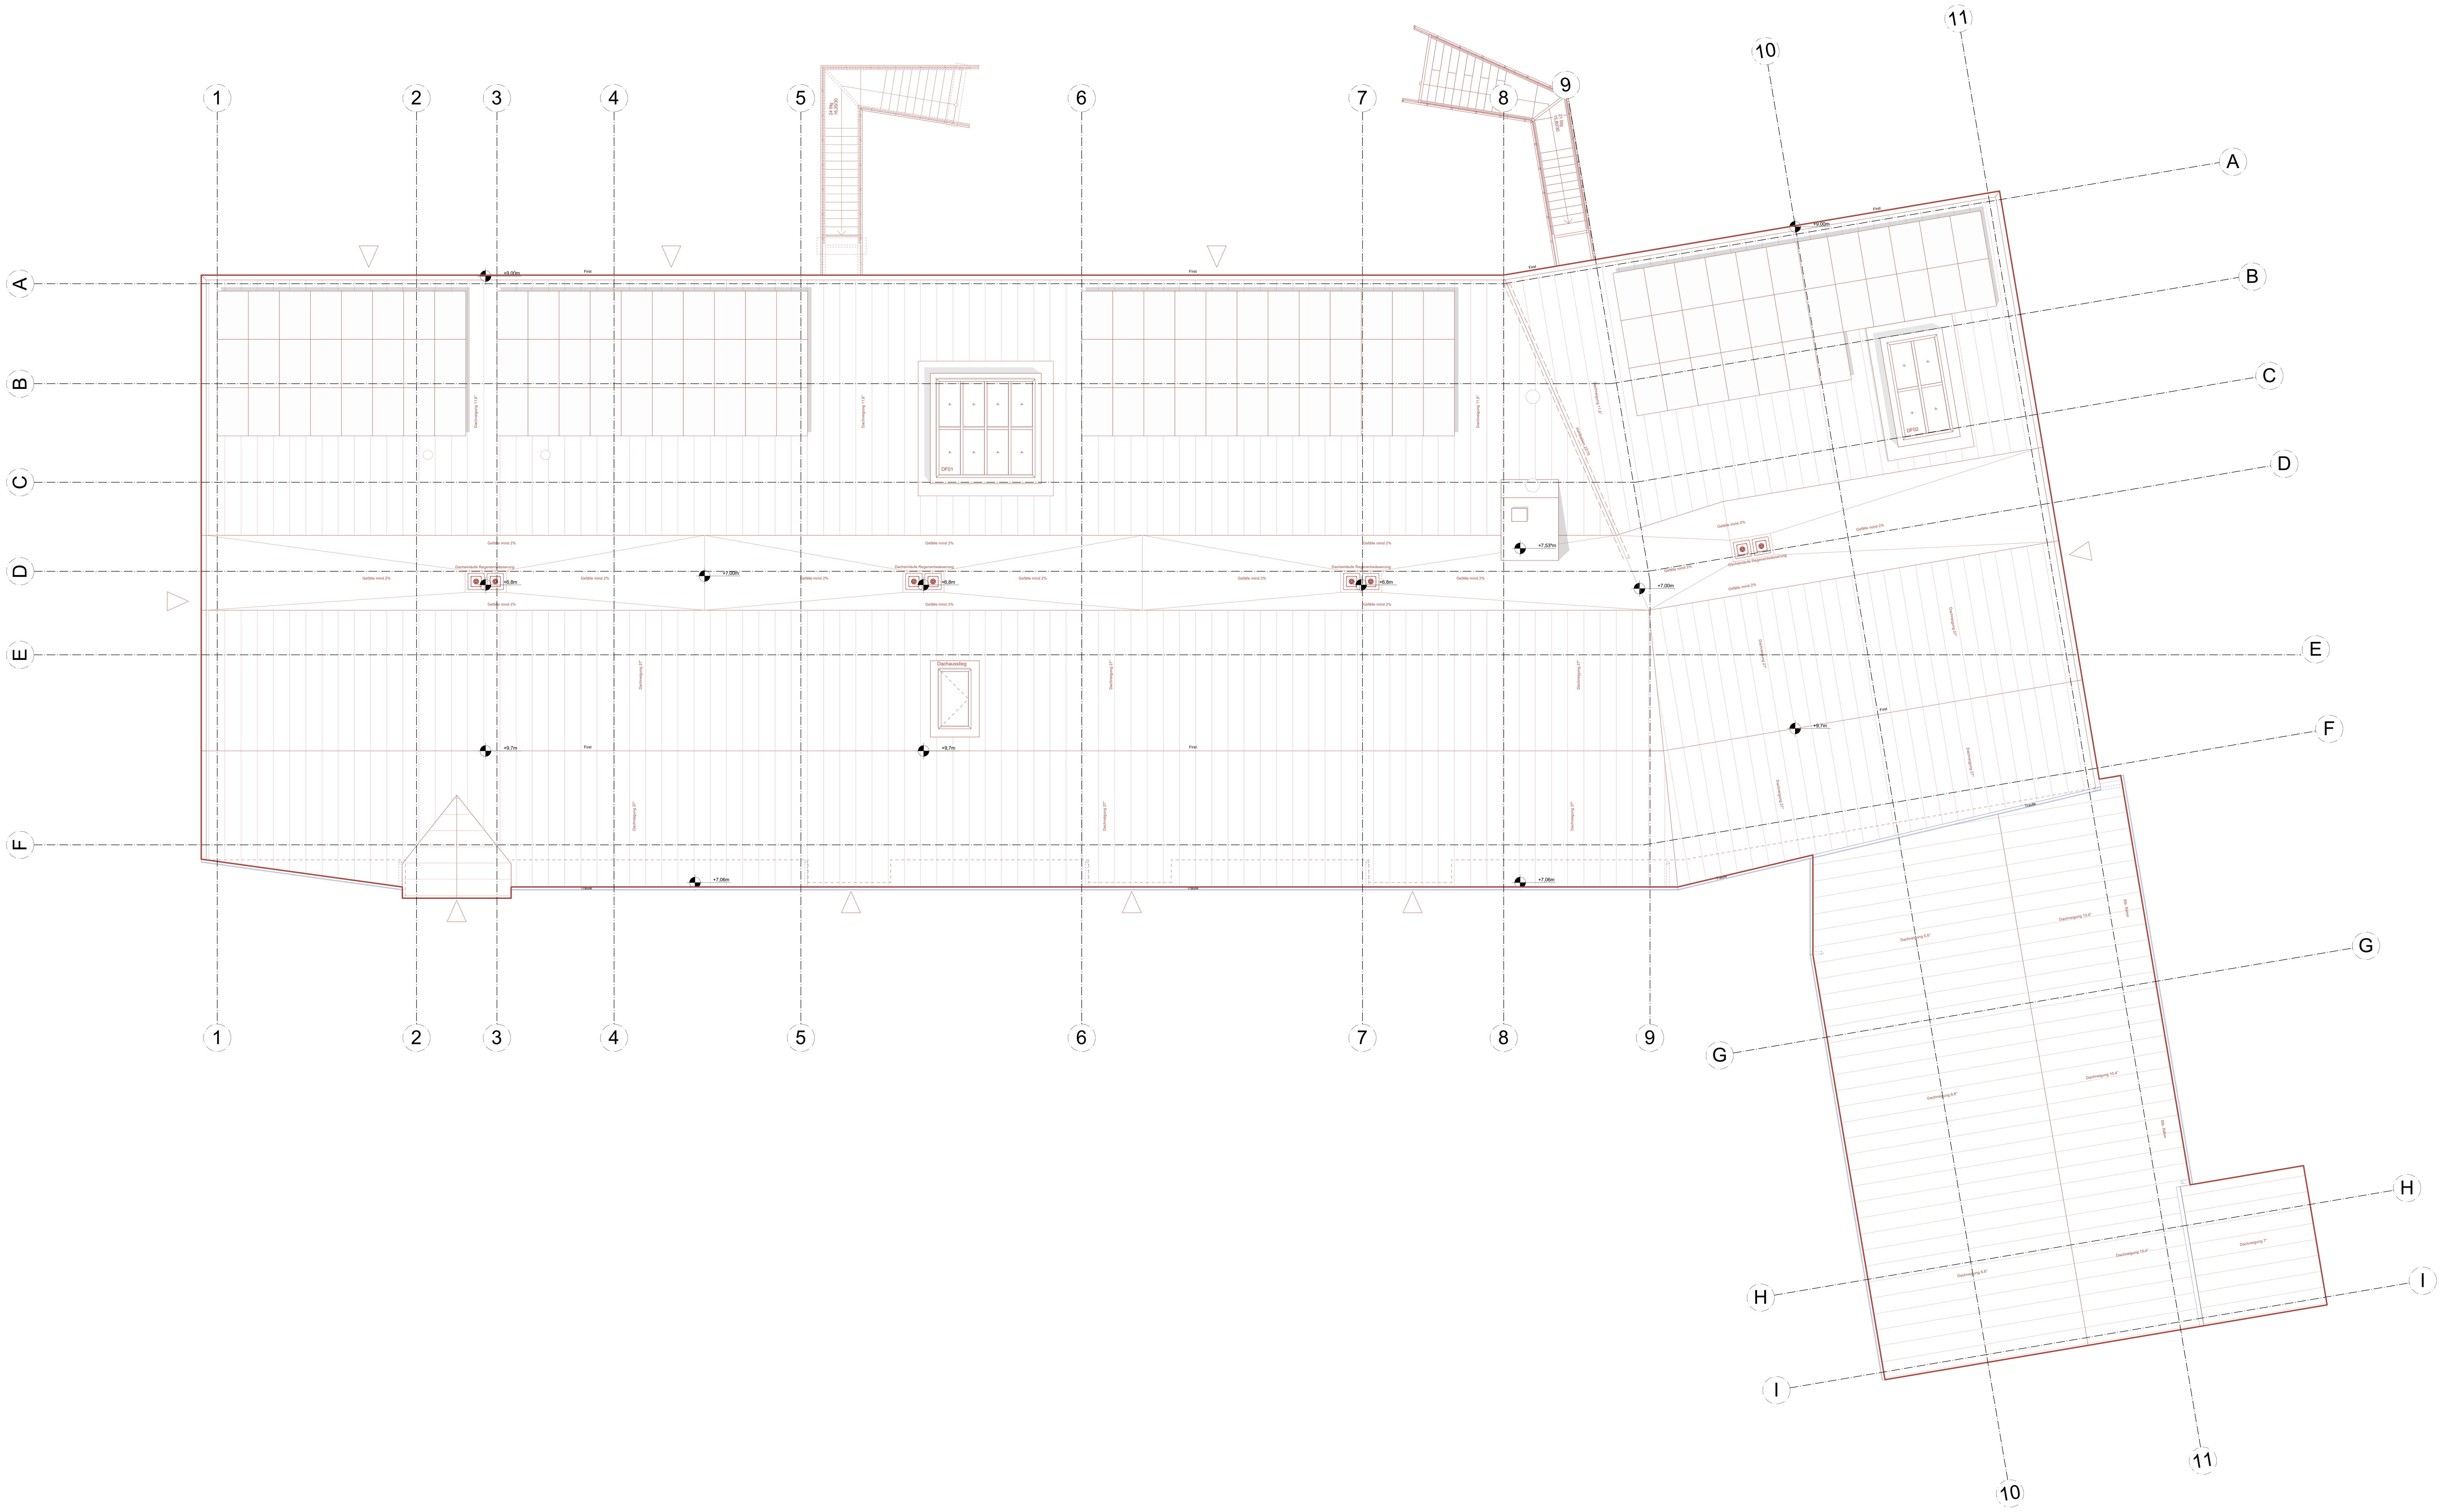


LEGENDE

Angaben zum Werkstoff:

- Stahlbeton (STB)
- Betonfertigteil (STB-FT)
- Wasserundurchlässiger Stahlbeton (WU-STB)
- Beton unbewehrt
- Dämmung hart
- Dämmung weich
- Holztafel
- Konstruktionsvollholz (KVH)
- Mauerwerk (MW)
- Mauerwerk Neu

Linienarten:

- Änderungen zum letzten Planstand
- Kommentar
- Linie vor Schnittebene (oberhalb)
- Linie verdeckt
- Achse / Schnittlinie
- Abriss
- Neubau
- Abhangdecke

Angaben zum Brandschutz:

WÄNDE

BW	Brandwand
wmB	widerstandsfähig gg. mechanische Beanspruchung
F90	feuerbeständig (REI90)
F60	hochfeuerhemmend (REI60)
F30	feuerhemmend (REI30)
nb	nichtbrennbar
sfl	schwerentflammbar

TÜREN

dts	dicht u. selbstschließend
vdts	vollwandig, dicht und selbstschließend
rs	rauchdicht und selbstschließend
T30	feuerhemmend (fh)
T60	hochfeuerhemmend (hfh)
T90	feuerbeständig (fb)
FSA	mit Feststellanlage
FL	mit Feststellanlage und Freilauffunktion
1.RW	1. Rettungsweg
RW	2. oder weiterer Rettungsweg
ALT	Rettungsweg durch "Anleiterbare Stelle" mit "Tragbarer Leiter" der Feuerwehr + geeignetes Fenster
STr Ent	**S**teigleitung **tr**ocken, **Ent**nahmestelle

*Klassifizierung nach DIN 4102 bzw. DIN 13501 bezüglich Raumabschluss; Klassifizierung der tragenden Bauteile siehe Brandschutznachweis

Angaben zu Höhen und Details:

OKFF EG +0,00m	Höhenordinate FF=Fertigfußboden Höhe ü. OKFF EG
OKRD 1.OG +3,10m	Höhenordinate FF=Fertigfußboden Höhe ü.OKFF EG
OKFF 1.OG +3,10m	Höhenordinate FF=Fertigfußboden Höhe ü.OKFF EG
UKRD EG +2,72m	Höhenordinate RD=Rohdecke Höhe ü.OKFF EG
UKFD EG +2,72m	Höhenordinate FD=Fertigdecke Höhe ü.OKFF EG
OK	Oberkante
UK	Unterkante
BRH:	Brüstungshöhe Rohbau in cm über OKFF
ABS:	Absturzhöhe in cm über OKFF (Höhe Absturzsicherung)
Breite x Höhe	Die angegebenen Maße der Türen und Fenster entsprechen Rohbaumaß (wenn nicht anders angegeben)
Lichte Türbreite	Lichte Türbreite ≥ Rohbaumaß - 10cm
XX	Bewegungsfläche Barrierefreiheit Ø XX cm
	Öffnungsflügellinie (Fenster sind festverglast, wenn sie nicht durch eine Öffnungsflügellinie als öffenbar gekennzeichnet sind)

Angaben zu TGA (Technische Gebäudeausrüstung):

- Deckendurchbruch (DD)
- Bodendurchbruch (BD)
- Wandschlitz (WS)
- Bodenschlitz (BS)
- Wanddurchbruch (WD)
- Rohrauslässe / Leitungsauslässe
- FW-Station UP — Frischwasserstation + Elektro-/ Medienverteiler

HK = Heizkörper; RW = Regenwasser; ELT = Elektrotechnik; HLS = Heizung, Lüftung, Sanitär

Sonstige Angaben:

StB 25	Stahlbetonwand mit 25 cm Dicke
MW 11,5	Mauerwerkswand mit 11,5 cm Dicke
TB 10	Trockbauwand mit 10,0 cm Dicke
ST 24/24	Stütze 24x24cm
UZ 20/80	Unterzug (bzw. Binder) Breite 20cm x Höhe 80cm gemessen bis UK Decke
00-L-01.1.1	Raumnummer: Geschoss-Gebäudeteil-Raumgruppe-Typ-Nummer

Wesentliche Bauprodukte und Bauarten:

Außenwand: --

Innenwände: --

Decke:--

Bodenaufbau:

Dachdecke:--

Dachaufbau: --

Treppen: --

Treppenräume: --

Sonstige Abkürzungen:

KG = Kellergeschoss
TG = Tiefgarage
EG = Erdgeschoss
OG = Obergeschoss
SG = Staffelgeschoss
DA = Dachaufsicht
SH = Sporthalle
TH = Treppenhaus
VF = Verkehrsfläche

INDEXDATUM	INDEX	NAME	BESCHREIBUNG DER ÄNDERUNG
04.11.2026	F2	LK	- Festverglasungen und Öffnungsflügel gem. Fensterplanung angepasst.
04.11.2026	F2	LK	- Fensterbeschriftung gemäß Leistungsverzeichnis angepasst: Fensternummern und Typenbezeichnungen.
		LK	- Anpassung Bemaßung im Layout
		LK	- Ergänzung Bodendurchbrüche/Bodenschlitze gemäß Planung TGA
19.08.2026	8	LK	- Ergänzung Durchbrüche Fundamente
13.08.2026	7	LK	- Eintragung Durchbruchsplanung, Bemmaßung
			- Aktualisierung Abtreppung, Aktualisierung Fensteranordnung
26.06.2026	6	TT	- Aktualisierung AK Bodenplatte, Aktualisierung Fundement Außenstütze
25.03.2026	3	JZ	- Aktualisierung Außenwände, Sockel, WC Anbau, Anpassungen Statik
27.02.2026	3	LK	- Anpassung Gründung (Abtreppungen 30° gem. Statik)
02.02.2026	3	LK	- Anpassung Holzständerwand (von 24cm auf 20cm)
30.01.2026	3	LK	- Gründung angepasst gem. Statik (WU-Sohle/Streifenfundamente)
			- Verschiebung Holzstütze EG an Achse C zw. Achse 8 u. 9
			- Umplanung Aufzugsschacht; Entfall Abstellraum EG, Vergrößerung WC
			- Wandabschluss Flur zu Klassentrakt Bestand verschoben
			- Bestandsfenster WC-Anbau ergänzt
			- Küche EG erweitert
18.12.2025	2	Änderungen LP5	- Bestandsfensteröffnungen aktualisiert nach Aufmaß
			- Außenschale in Achse D bleibt vollständig erhalten
			- Südfassade an Umrisslinie des Vermesserplans angepasst
			- Vermesserplan horizontal an Achse D ausgerichtet
02.10.2025	1	Änderungen LP5	- Ausrichtung des östlichen Gebäudeteils angepasst: Winkel 9,62°

LEISTUNGSPHASE_GEWERK_PROJEKT_PLANTYP_PLANNUMMER_INDEX_STATUS


ASS_5_A_ÜP_DA_F_2

PLANINHALT

ÜP DA

W1	ROHBAUPHASE OHNE AUSSPARUNGEN	X	MASSSTAB 1:100
W2	ROHBAUPHASE MIT AUSSPARUNGEN	X	
W3	AUSBAUPHASE	X	
W4	MIETERAUSBAUPHASE	-	BLATTGRÖSSE DIN A0

ÜBERSICHT

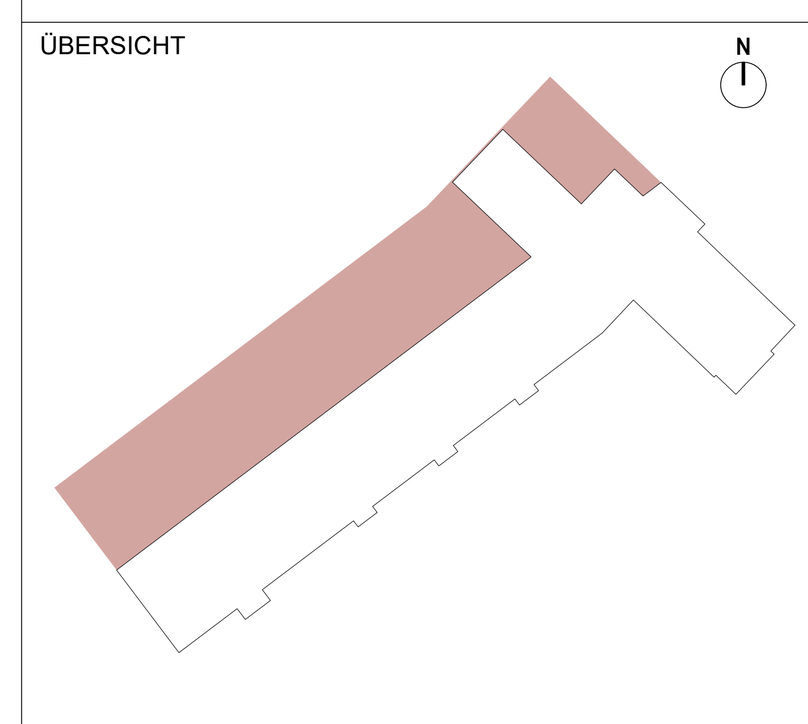

Alle Maße sind am Bau zu prüfen! Unstimmigkeiten sind sofort mit dem Architekten bzw. der Bauleitung zu klären. Für Maß- und Massenfehler haftet allein die das jeweilige Gewerk ausführende Firma. Bei der Bauausführung sind die Planungen der Fachingenieure sowie die Angaben der Sonderfachleute zu beachten. Firmendetails und Ausführungszeichnungen gelten nur mit dem Genehmigungsvermerk des Architekten. Die Koordinierungspflicht des Unternehmers bleibt unberührt.

Der Entwurf ist geistiges Eigentum des Planverfassers und urheberrechtlich geschützt. Vervielfältigung und Weitergabe an Dritte erfolgt nur mit ausdrücklicher Genehmigung des Planverfassers.

OKFF EG = **85,58** ü. NHN gem. amtlicher Lageplan

PROJEKT

Albert-Schweitzer-Schule Oelde
Umbau und Erweiterung

Zur Axt 24, 59302 Oelde

OBJEKTPLANUNG

CKRS ARCHITEKTEN
Maria Clarke . Roland Kuhn . Daniel Rozynski . Susanne Sturm

Schwedter Str. 34a I 10435 Berlin Deutschland,
+ 49 (30) 301 048 410

AUFTRAGGEBERIN / BAUHERR

Stadt Oelde I Ratssiege 1, 59302 Oelde I Ansprechp. Herr Schröder, +49 2522 72 418

TRAGWERKSPLANUNG

Ostermann & Drees Beratende Ingenieure PartGmbB I Münsterstr. 50, 44534 Lünen,
+49 230 630 613-0

LANDSCHAFTSARCHITEKTUR

morbach wermeyer Landschaftarchitekten PartGmbB I Am Drostengarten 1, 48336 Sassenberg,
+ 2583 940927

FACHPLANUNG TGA / BRANDSCHUTZ

Enertec Ingenieurgesellschaft mbH I Esbecker Straße 30, 59557 Lippstadt, +2941 15006-0

FACHPLANUNG BRANDSCHUTZ

hhpberlin Ingenieure für Brandschutz GmbH I Trompeterstraße 5, 01069 Dresden,
+351 850 327 865

DATEINAME	GEZEICHNET	DATUM	GEPRÜFT	DATUM
24-11-ASS-LP5-GR-FREIGABE.vwx	CKRS	10.11.2026	-	-