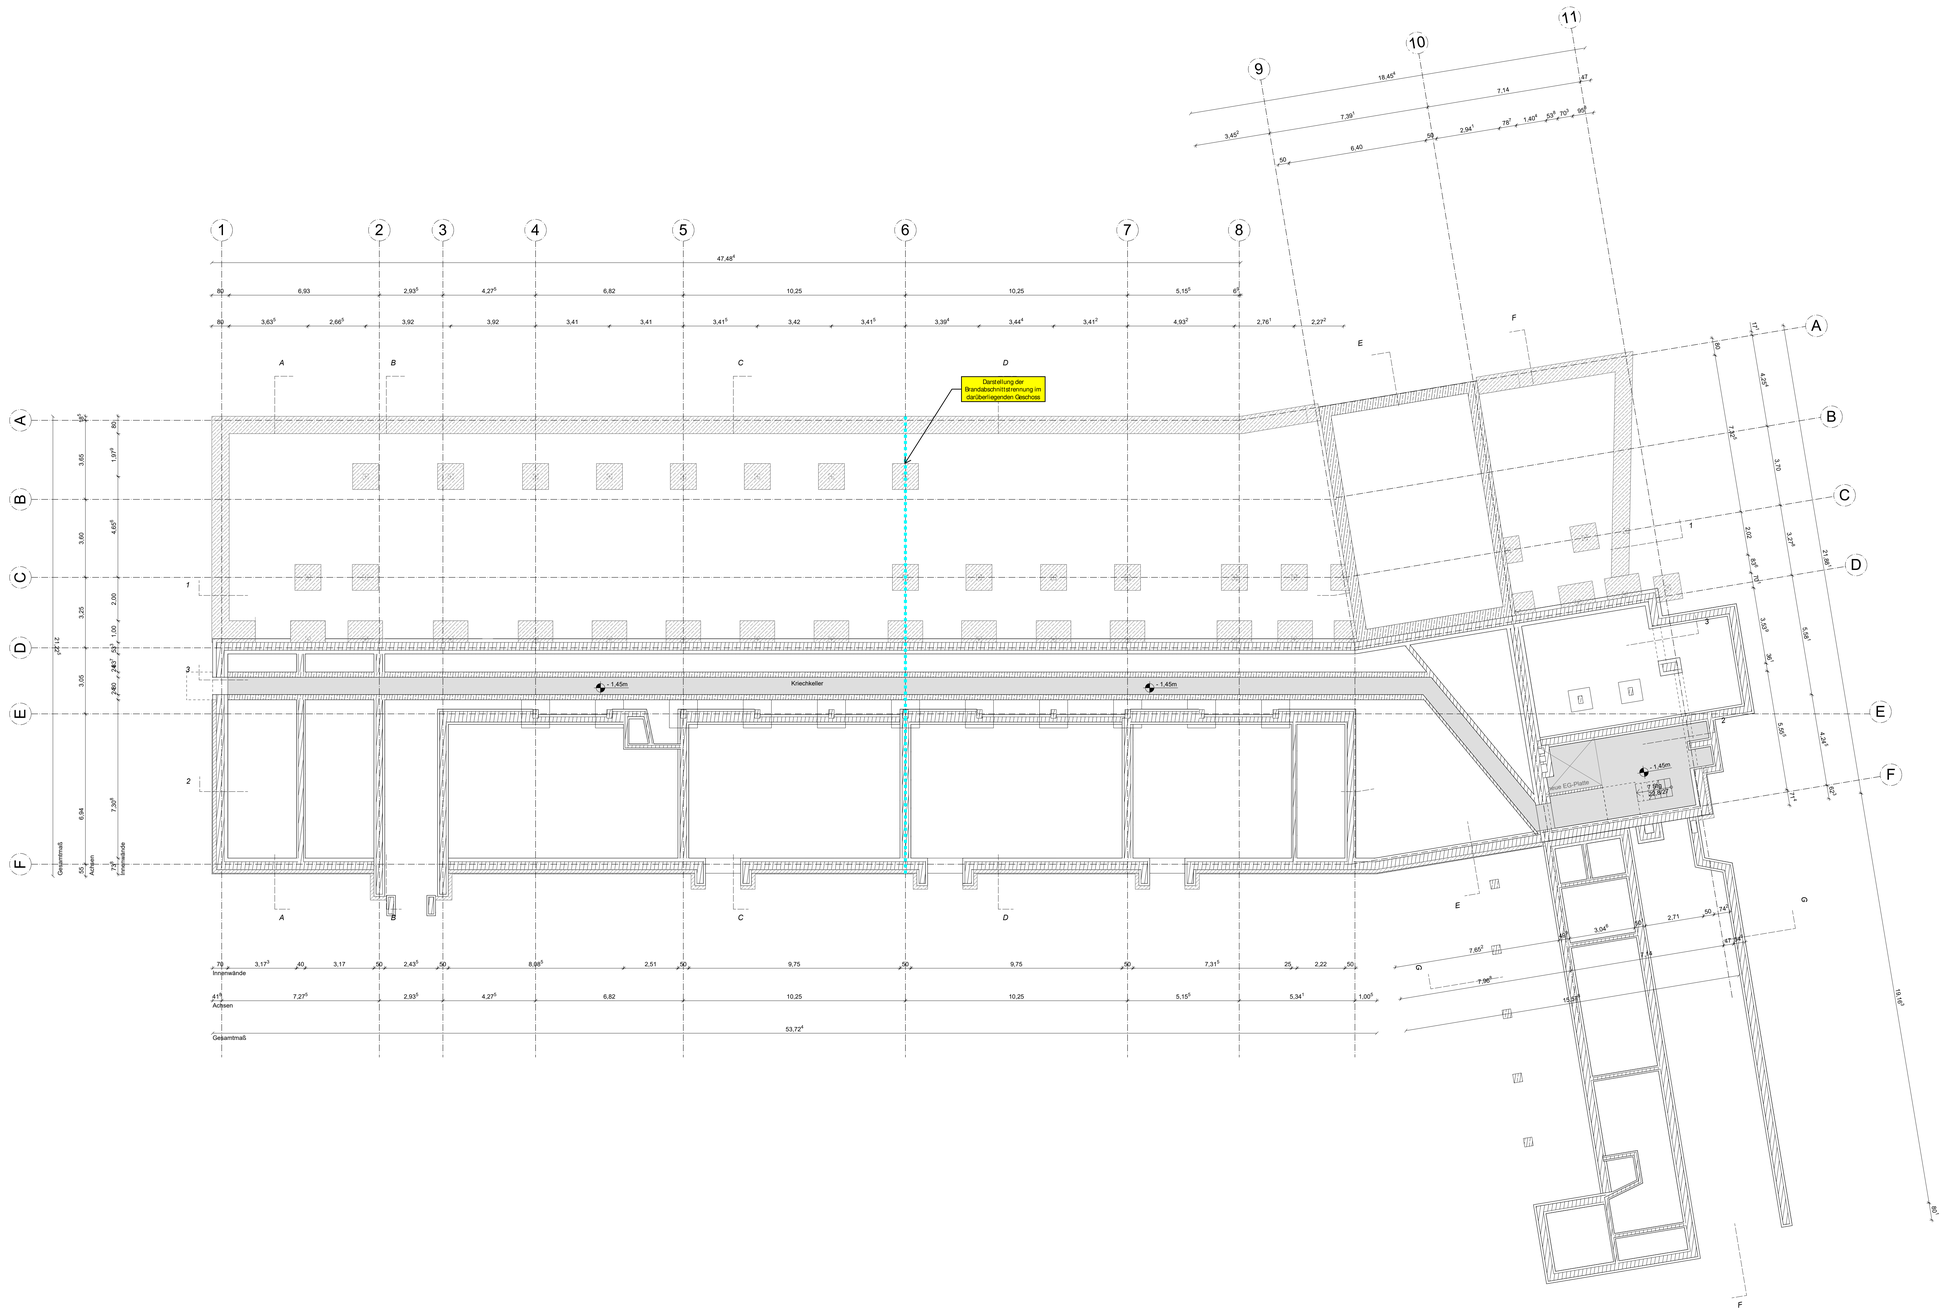


LEGENDE

Angaben zum Werkstoff:

- Stahlbeton (STB)
- Dämmung hart
- Dämmung weich
- Konstruktionsvollholz (KVH)
- Mauerwerk (MW)
- Estrich
- Neubau
- Abriss

Angaben zum Brandschutz:

WÄNDE
- BWA = Brandwand
- wbB = widerstandsfähig gg. mechanische Beanspruchung
- fb = feuerbeständig (REI90)
- hfb = hochfeuerhemmend (REI60)
- nbb = nichtbrennbar (REI30)
- nb = nichtbrennbar
- sb = schwerentflammbar

TÜREN
- dRs = dicht u. selbstschließend
- vdRs = vollwandig, dicht und selbstschließend
- rs = rauchdicht und selbstschließend
- T30 = feuerhemmend (30)
- T60 = hochfeuerhemmend (60R)
- T90 = feuerbeständig (fb)
- FSA = mit Feststellanlage
- FL = mit Feststellanlage und Freilauffunktion

- 1.RW = 1. Rettungsweg
- RW = 2. oder weiterer Rettungsweg
- ALT = Alternativ "Notausgang Pflanzware Stalle" mit "Fluchtleiter Leiter" vor Feuerwehr + geeignetes Fenster

Begleitung brechen, Entnahmestelle

STI Ent

*Klassifizierung nach DIN 4102 bzw. DIN 13501 bezüglich Raumabschluss; Klassifizierung der tragenden Bauteile siehe Brandschutznachweis

Angaben zu Höhen und Details:

- OKFF EG +0.00m — Höhenordinate FF=Fertigfußboden Höhe ü. OKFF EG
- GKRD 1.OG +3.10m — Höhenordinate FF=Fertigfußboden Höhe ü.OKFF EG
- OKFF 1.OG +3.10m — Höhenordinate FF=Fertigfußboden Höhe ü.OKFF EG
- URRD EG +2.72m — Höhenordinate RD=Rohdecke Höhe ü.OKFF EG
- OKRD EG +2.72m — Höhenordinate FD=Fertigdecke Höhe ü.OKFF EG
- OK — Oberkante
- UK — Unterkante
- BRH: — Brüstungshöhe in cm über OKFF
- ABS: — Absturzhöhe in cm über OKFF (Höhe Absturzsicherung)
- Breite x Höhe — Die angegebenen Maße der Türen und Fenster entsprechen Rohbaumaß, (wenn nicht anders angegeben)
- Lichte Türbreite — Lichte Türbreite ≥ Rohbaumaß - 10cm
- XX — Bewegungsfläche Barrierefreiheit Ø XX cm
- Öffnungsflügelmine (Fenster sind festverglast, wenn sie nicht durch eine Brüstung gesichert sind, öffentlich gekennzeichnet sind)

Angaben zu TGA (Technische Gebäudeausrüstung):

- Deckendurchbruch (DD)
- Bodendurchbruch (BD)
- Rohrauslässe / Leitungsauslässe
- FV-Verteiler.PF — Frischwasserstation + Elektro-/ Medienverteiler

HK = Heizkörper; RW = Regenwasser; ELT = Elektrotechnik; HLS = Heizung, Lüftung, Sanitär

Sonstige Angaben:

- StB 25 — Stahlbetonwand mit 25 cm Dicke
- MW 11.5 — Mauerwerkswand mit 11,5 cm Dicke
- St 10 — Stütze 30x30cm mit 10,0 cm Dicke
- St/Ds 24x24cm
- UT 20/80 — Unterzug (bzw. Binder) Breite 20cm x Höhe 80cm gemessen bis UK Decke
- StU 01.1.1 — Raummnmer: Geschoss-Gebäudeteil-Raumgruppe-Typ-Nummer

Wesentliche Bauprodukte und Bauarten:

- Außenwand: –
- Innenwände: –
- Decke –
- Bodenaufbau: –
- Dachdecke: –
- Dachaufbau: –
- Treppen: –
- Treppenräume: –

Sonstige Abkürzungen:

- KG = Kellergeschoss
- TG = Tiefgarage
- EG = Erdgeschoss
- OG = Obergeschoss
- SG = Staffelgeschoss
- DA = Dachaufsicht
- SH = Sporthalle
- TH = Treppenhaus
- VF = Verkehrsfläche

Leiterarten:

- Änderungen zum letzten Planstand
- Kommentar
- Linie vor Schnittebene (oberhalb)
- Linie verdeckt
- Achse / Schnittlinie
- Abriss

Legende

- Notwendige(r) Treppe, Treppenraum bzw. Treppenraumerweiterung
- Hauptgang
- Aufzug
- Luftraum
- Dach Feuerhemmend vor aufgehender Fassade
- 30 — Tür - feuerhemmend, dicht- und selbstschließend
- 30 rd — Tür - feuerhemmend, rauchdicht und selbstschließend
- 60 — Tür - hochfeuerhemmend, dicht- und selbstschließend
- 30 — Verglasung - feuerhemmend (mit begrenztem Wärmedurchtritt)
- 60 — Verglasung - hochfeuerhemmend (mit begrenztem Wärmedurchtritt)
- Wand feuerhemmend
- Wand hochfeuerhemmend
- Wand hochfeuerhemmend auch unter zusätzlicher mechanischer Beanspruchung
- Wand anstelle einer Brandwand (Verlauf im darunterliegenden Geschoss)
- Notausgang
- Rettungswegrichtung
- m — Vorhandene Rettungswegläange
- m — Rettungswegläange bis zum Hauptgang
- Sichtverbindung
- angepasste lichte Rettungswegbreite (Stand: 28.10.2026)

hhpberlin
Ingenieure für Brandschutz GmbH
Trompeterstraße 5
01069 Dresden
servicedesk@hhpberlin.de
hhpberlin.de
28.10.2026
T. Pohl

INDEXDATUM	INDEX	NAME	BESCHREIBUNG DER ÄNDERUNG

LEISTUNGSPHASE_GEWERK_PROJEKT_PLANTYP_PLANNUMMER_INDEX_STATUS


ASS_4_A_GR_UG00_P_2

PLANINHALT

Grundriss UG-Kriechkeller

W1	ROHBAUPHASE OHNE AUSSPARUNGEN	–	MASSSTAB 1:100
W2	ROHBAUPHASE MIT AUSSPARUNGEN	–	
W3	AUSBAUPHASE	–	
W4	MIETERAUSBAUPHASE	–	BLATTGRÖSSE DIN A0

ÜBERSICHT

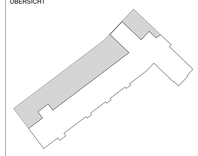

Alle Maße sind am Bau zu prüfen! Unstimmigkeiten sind sofort mit dem Architekten bzw. der Bauleitung zu klären. Für Maß- und Massenfehler haftet allein die das jeweilige Gewerk ausführende Firma. Bei der Bauausführung sind die Planungen der Fachingenieure sowie die Angaben der Sonderfachleute zu beachten. Firmendetails und Ausführungszeichnungen gelten nur mit dem Genehmigungsvermerk des Architekten. Die Koordinierungspflicht des Unternehmers bleibt unberührt.

Der Entwurf ist geistiges Eigentum des Planverfassers und urheberrechtlich geschützt. Vervielfältigung und Weitergabe an Dritte erfolgt nur mit ausdrücklicher Genehmigung des Planverfassers.

OKFF EG = **85,58** ü. NHN gem. amtlicher Lageplan

PROJEKT

Albert-Schweitzer-Schule Oelde
Umbau und Erweiterung

Zur Axt 24, 59302 Oelde

OBJEKTPLANUNG
CKRS ARCHITEKTEN
Maria Clarke . Roland Kuhn . Daniel Rozynski . Susanne Sturm
Schwetzer Str. 34a I 10435 Berlin Deutschland,
+ 49 (30) 301 048 410

AUFTRAGGEBERIN / BAUHERR
Stadt Oelde I Ratssiege 1, 59302 Oelde I Ansprechp. Herr Schröder, +49 2522 72 418

TRAGWERKSPLANUNG
Ing.-Büro Uwe Ostermann I Münsterstr. 50, 44534 Lünen,
+49 230 630 613-0

LANDSCHAFTSARCHITEKTUR
morbach wermeyer Landschaftarchitekten PartGmbB I Am Drostengarten 1, 48336 Sassenberg,
+ 2583 940927

FACHPLANUNG TGA / BRANDSCHUTZ
Enertec Ingenieurgesellschaft mbH I Esbecker Straße 30, 59557 Lippstadt, +2941 15006-0

FACHPLANUNG BRANDSCHUTZ
hhpberlin Ingenieure für Brandschutz GmbH I Trompeterstraße 5, 01069 Dresden,
+351 850 327 865

DATEINAME	GEZEICHNET	DATUM	GEPRÜFT	DATUM
24-11-ASS-LP4-GR SN AN.vwxp	CKRS	04.09.2025	-	-



LEGENDE

Angaben zum Werkstoff:

- Stahlbeton (STB)
- Dämmung hart
- Dämmung weich
- Konstruktionsvollholz (KVH)
- Mauerwerk (MW)
- Estrich
- Neubau
- Abriss

Angaben zum Brandschutz:

WÄNDE

- BW – Brandwand
- wmB – widerstandsfähig gg. mechanische Beanspruchung
- fb – feuerbeständig (REI90)
- hfh – hochfeuerhemmend (REI60)
- fh – feuerhemmend (REI30)
- nb – nichtbrennbar
- sfl – schwerentflammbar

TÜREN

- dts – dicht u. selbstschließend
- vdts – vollwandig, dicht und selbstschließend
- rs – rauchdicht und selbstschließend
- T30 – feuerhemmend (fh)
- T60 – hochfeuerhemmend (hfh)
- T90 – feuerbeständig (fb)
- FSA – mit Feststellanlage
- FL – mit Feststellanlage und Freilauffunktion

- 1.RW – 1. Rettungsweg
- RW – 2. oder weiterer Rettungsweg
- ALT – Rettungsweg durch "Anleiterbare Stelle" mit "Tragbarer Leiter" der Feuerwehr + geeignetes Fenster
- STr Ent – Steigleitung trocken, Entnahmestelle

*Klassifizierung nach DIN 4102 bzw. DIN 13501 bezüglich Raumabschluss; Klassifizierung der tragenden Bauteile siehe Brandschutznachweis

Angaben zu TGA (Technische Gebäudeausrüstung):

- Deckendurchbruch (DD) Bodendurchbruch (BD)
- Rohrauslässe / Leitungsauslässe
- Frischwasserstation + Elektro-/ Medienverteiler

HK = Heizkörper; RW = Regenwasser; ELT = Elektrotechnik; HLS = Heizung, Lüftung, Sanitär

Sonstige Angaben:

- StB 25 – Stahlbetonwand mit 25 cm Dicke
- MW 11,5 – Mauerwerkswand mit 11,5 cm Dicke
- TB 10 – Trockbauwand mit 10,0 cm Dicke
- ST 20/80 – Stütze 24x24cm
- UZ 20/80 – Unterzug (bzw. Binder) Breite 20cm x Höhe 80cm gemessen bis UK Decke
- 00-L-01.1.1 – Raumnummer: Geschoss-Gebäudeteil-Raumgruppe-Typ-Nummer

Linienarten:

- Änderungen zum letzten Planstand
- Kommentar
- Linie vor Schnittebene (oberhalb)
- Linie verdeckt
- Achse / Schnittlinie
- Abriss

Angaben zu Höhen und Details:

- OKFF EG +0,00m – Höhenordinate FF=Fertigfußboden Höhe ü. OKFF EG
- OKRD 1.OG +3,10m – Höhenordinate FF=Fertigfußboden Höhe ü.OKFF EG
- OKFF 1.OG +3,10m – Höhenordinate FF=Fertigfußboden Höhe ü.OKFF EG
- UKRD EG +2,72m – Höhenordinate RD=Rohdecke Höhe ü.OKFF EG
- UKFD EG +2,72m – Höhenordinate FD=Fertigdecke Höhe ü.OKFF EG
- OK – Oberkante
- UK – Unterkante
- BRH: – Brüstungshöhe in cm über OKFF
- ABS: – Absturzhöhe in cm über OKFF (Höhe Absturzsicherung)
- Breite x Höhe – Die angegebenen Maße der Türen und Fenster entsprechen Rohbaumaß (wenn nicht anders angegeben)
- Lichte Türbreite – Lichte Türbreite ≥ Rohbaumaß - 10cm
- XX – Bewegungsfläche Barrierefreiheit Ø XX cm
- Öffnungsflügellinie (Fenster sind festverglast, wenn sie nicht durch eine Öffnungsflügellinie als öffenbar gekennzeichnet sind)

Wesentliche Bauprodukte und Bauarten:

- Außenwand: --
- Innenwände: --
- Decke:--
- Bodenaufbau:
- Dachdecke:--
- Dachaufbau: --
- Treppen: --
- Treppenräume: --

Sonstige Abkürzungen:

- KG = Kellergeschoss
- TG = Tiefgarage
- EG = Erdgeschoss
- OG = Obergeschoss
- SG = Staffelgeschoss
- DA = Dachaufsicht
- SH = Sporthalle
- TH = Treppenhaus
- VF = Verkehrsfläche

Legende

- Notwendige(r) Treppe, Treppenraum bzw. Treppenraumerweiterung
- Hauptgang
- Aufzug
- Luftraum
- Dach Feuerhemmend vor aufgehender Fassade
- 30 – Tür - feuerhemmend, dicht- und selbstschließend
- 30 rd – Tür - feuerhemmend, rauchdicht und selbstschließend
- 60 – Tür - hochfeuerhemmend, dicht- und selbstschließend
- 30 – Verglasung - feuerhemmend (mit begrenztem Wärmedurchtritt)
- 60 – Verglasung - hochfeuerhemmend (mit begrenztem Wärmedurchtritt)
- Wand feuerhemmend
- Wand hochfeuerhemmend
- Wand hochfeuerhemmend auch unter zusätzlicher mechanischer Beanspruchung
- Wand anstelle einer Brandwand (Verlauf im darunterliegenden Geschoss)
- Notausgang
- Rettungswegrichtung
- ... m – Vorhandene Rettungsweglänge
- ... m – Rettungsweglänge bis zum Hauptgang
- Sichtverbindung
- angepasste lichte Rettungswegbreite (Stand: 28.10.2026)

hhpberlin
Ingenieure für Brandschutz GmbH
Trompeterstraße 5
01069 Dresden
servicedesk@hhpberlin.de
hhpberlin.de
28.10.2026
T. Pohl

INDEXDATUM	INDEX	NAME	BESCHREIBUNG DER ÄNDERUNG

LEISTUNGSPHASE_GEWERK_PROJEKT_PLANTYP_PLANNUMMER_INDEX_STATUS


ASS_4_A_GR_EG00_F_1

PLANINHALT

Grundriss EG

W1	ROHBAUPHASE OHNE AUSSPARUNGEN	-	MASSSTAB 1:100
W2	ROHBAUPHASE MIT AUSSPARUNGEN	-	
W3	AUSBAUPHASE	-	
W4	MIETERAUSBAUPHASE	-	BLATTGRÖSSE DIN A0

ÜBERSICHT

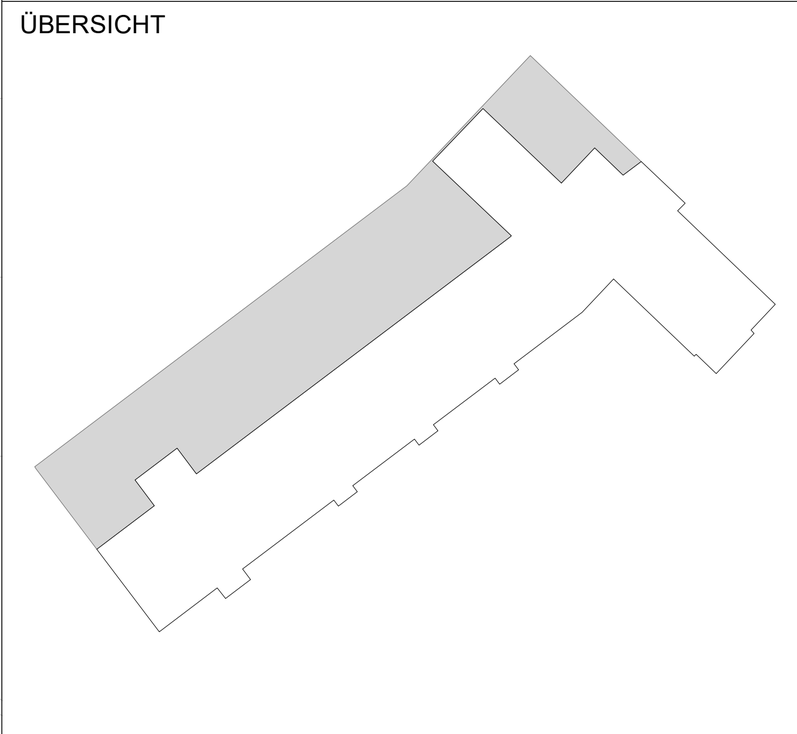

Alle Maße sind am Bau zu prüfen! Unstimmigkeiten sind sofort mit dem Architekten bzw. der Bauleitung zu klären. Für Maß- und Massenfehler haftet allein die das jeweilige Gewerk ausführende Firma. Bei der Bauausführung sind die Planungen der Fachingenieure sowie die Angaben der Sonderfachleute zu beachten. Firmendetails und Ausführungszeichnungen gelten nur mit dem Genehmigungsvermerk des Architekten. Die Koordinierungspflicht des Unternehmers bleibt unberührt.

Der Entwurf ist geistiges Eigentum des Planverfassers und urheberrechtlich geschützt. Vervielfältigung und Weitergabe an Dritte erfolgt nur mit ausdrücklicher Genehmigung des Planverfassers.

OKFF EG = **85,58** ü. NHN gem. amtlicher Lageplan

PROJEKT

Albert-Schweitzer-Schule Oelde
Umbau und Erweiterung

Zur Axt 24, 59302 Oelde

OBJEKTPLANUNG
CKRS ARCHITEKTEN
Maria Clarke . Roland Kuhn . Daniel Rozynski . Susanne Sturm
Schwedter Str. 34a I 10435 Berlin Deutschland, + 49 (30) 301 048 410

AUFTRAGGEBERIN / BAUHERR
Stadt Oelde I Ratssiege 1, 59302 Oelde I Ansprechp. Herr Schröder, +49 2522 72 418

TRAGWERKSPLANUNG
Ing.-Büro Uwe Ostermann I Münsterstr. 50, 44534 Lünen, +49 230 630 613-0

LANDSCHAFTSARCHITEKTUR
morbach wermeyer Landschaftarchitekten PartGmbB I Am Drostengarten 1, 48336 Sassenberg, + 2583 940927

FACHPLANUNG TGA / BRANDSCHUTZ
Enertec Ingenieurgesellschaft mbH I Esbecker Straße 30, 59557 Lippstadt, +2941 15006-0

FACHPLANUNG BRANDSCHUTZ
hhpberlin Ingenieure für Brandschutz GmbH I Trompeterstraße 5, 01069 Dresden, +351 850 327 865

DATEINAME	GEZEICHNET	DATUM	GEPRÜFT	DATUM
24-11-ASS-LP4-GR SN AN-F.vwxp	CKRS	08.09.2025	-	-

LEGENDE

Angaben zum Werkstoff:

- Stahlbeton (STB)
- Dämmung hart
- Dämmung weich
- Konstruktionsvollholz (KVH)
- Mauerwerk (MW)
- Estrich
- Neubau
- Abriss

Angaben zum Brandschutz:

WÄNDE
- nbA: Brandwand
- nbaB: widerstandsfähig gg. mechanische Beanspruchung
- fb: feuerhemmend (REI 90)
- hfb: hochfeuerhemmend (REI90)
- nbf: nichtbrennbar (REI30)
- nb: nichtbrennbar
- sf: schwerentflammbar

TÜREN
- dfs: dicht u. selbstschließend
- vdfs: vollwandig, dicht und selbstschließend
- rs: rauchdicht und selbstschließend
- T30: feuerhemmend (T30)
- T60: hochfeuerhemmend (T60)
- T90: feuerbeständig (T90)
- FSA: mit Feststellanlage
- FL: mit Feststellanlage und Freilauffunktion

- 1.RW: 1. Rettungsweg
- RW: 2. oder weiterer Rettungsweg
- ALT: Alternativ "Notfenster Feuerwehr Stiefe" mit "Fluchtleiter Leiter" der Feuerwehr
- + geeignetes Fenster
- Brüstung trocken, Brüstungsnische

STI: Enti

*Klassifizierung nach DIN 4102 bzw. DIN 13501 bezüglich Raumabschluss; Klassifizierung der tragenden Bauteile siehe Brandschutznachweis

Angaben zu Höhen und Details:

- OKFF EG = ±0,00m: Höhenordinate FF=Fertigfußboden Höhe ü. OKFF EG
- OKRD 1.OG: +3,10m: Höhenordinate FF=Fertigfußboden Höhe ü.OKFF EG
- OKFF 1.OG: +3,10m: Höhenordinate FF=Fertigfußboden Höhe ü.OKFF EG
- URD EG: +2,72m: Höhenordinate RD=Rohdecke Höhe ü.OKFF EG
- URD EG: +2,72m: Höhenordinate RD=Fertigdecke Höhe ü.OKFF EG
- OK: Oberkante
- UK: Unterkante
- BRH: Brüstungshöhe in cm über OKFF
- ABS: Abstutzhöhe in cm über OKFF (Höhe Abstutzsicherung)
- Breite x Höhe: Die angegebenen Maße der Türen und Fenster entsprechen Rohbaumaß, (wenn nicht anders angegeben)
- Lichte Türbreite: Lichte Türbreite ≥ Rohbaumaß - 10cm
- XX: Bewegungsfläche Barrierefreiheit ø XX cm
- Öffnungsflügelfläche (Fenster sind festverglast, wenn sie nicht durch eine Feuerwehrleiter oder Notfenster gekennzeichnet sind)

Angaben zu TGA (Technische Gebäudeausrüstung):

- Deckendurchbruch (DD)
- Bodendurchbruch (BD)
- Rohrsteigleitung / Leitungssteigleitung
- FS Stand 2F: Frischluftzentralen + Elektro-/ Medienverteiler
- HK = Heizkörper; RW = Regenwasser; ELT = Elektrotechnik; HLS = Heizung, Lüftung, Sanitär

Sonstige Angaben:

- BB 20: Stahlbetonwand mit 20 cm Dicke
- MW 11.5: Mauerwerkswand mit 11,5 cm Dicke
- 39 fd: Stütze 39x39cm mit 10 cm Dicke
- St 39/40: Stütze 39x39cm
- UZ 20/80: Unterzug (bzw. Binder) Breite 20cm x Höhe 80cm gemessen bis UK Decke
- 00-L-01.1.1: Raumnummer; Geschoss-Gebäudeteil-Raumgruppe-Typ-Nummer

Wesentliche Baugrundsätze und Bauarten:

- Außenwand: --
- Innenwände: --
- Decke:--
- Bodenaufbau:
- Dachdecke:--
- Dachaufbau: --
- Treppen: --
- Treppenräume: --

Sonstige Abkürzungen:

- KG = Kellergeschoss
- TG = Tiefgarage
- EG = Erdgeschoss
- OG = Obergeschoss
- SG = Staffelgeschoss
- DA = Dachaufsicht
- SH = Sporthalle
- TH = Treppenhaus
- VF = Verkehrsfläche

Linienarten:

- Änderungen zum letzten Planstand
- Kommentar
- Linie vor Schnittebene (überhalb)
- Linie verdeckt
- Achse / Schnittlinie
- Abriss

Legende

- Notwendige(r) Treppe, Treppenraum bzw. Treppenraumerweiterung
- Hauptgang
- Aufzug
- Luftraum
- Dach Feuerhemmend vor aufgehender Fassade
- 30 — T30 - feuerhemmend, dicht- und selbstschließend
- 30 rs — T30 - feuerhemmend, rauchdicht und selbstschließend
- 60 — T60 - hochfeuerhemmend, dicht- und selbstschließend
- 30 — Verglasung - feuerhemmend (mit begrenztem Wärmedurchtritt)
- 60 — Verglasung - hochfeuerhemmend (mit begrenztem Wärmedurchtritt)
- Wand feuerhemmend
- Wand hochfeuerhemmend
- Wand hochfeuerhemmend auch unter zusätzlicher mechanischer Beanspruchung
- Wand anstelle einer Brandwand (Verlauf im darunterliegenden Geschoss)
- Notausgang
- Rettungswegrichtung
- m — Vorhandene Rettungswegslänge
- m — Rettungswegslänge bis zum Hauptgang
- Sichtverbindung
- angepasste lichte Rettungswegbreite (Stand: 28.10.2026)

hhpberlin
Ingenieure für Brandschutz GmbH
Trompeterstraße 5
01069 Dresden
servicedesk@hhpberlin.de
hhpberlin.de
28.10.2026
T. Pohl

INDEX	DATUM	NAME	BESCHREIBUNG DER ÄNDERUNG


LEISTUNGSPHASE_GEWERK_PROJEKT_PLANTYP_PLANNUMMER_INDEX_STATUS

ASS_4_A_GR_OG00_F_1

PLANINHALT: Grundriss OG

W1	ROHBAUPHASE OHNE AUSSPARUNGEN	-	MASSSTAB 1:100
W2	ROHBAUPHASE MIT AUSSPARUNGEN	-	
W3	AUSBAUPHASE	-	
W4	MIETERAUSBAUPHASE	-	BLATTGRÖSSE DIN A0

ÜBERSICHT

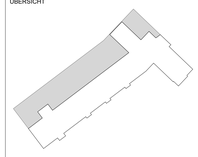

Alle Maße sind am Bau zu prüfen! Unstimmigkeiten sind sofort mit dem Architekten bzw. der Bauleitung zu klären. Für Maß- und Massenfehler haftet allein die das jeweilige Gewerk ausführende Firma. Bei der Bauausführung sind die Planungen der Fachingenieure sowie die Angaben der Sonderfachleute zu beachten. Firmendetails und Ausführungszeichnungen gelten nur mit dem Genehmigungsvermerk des Architekten. Die Koordinierungspflicht des Unternehmers bleibt unberührt.

Der Entwurf ist geistiges Eigentum des Planverfassers und urheberrechtlich geschützt. Vervielfältigung und Weitergabe an Dritte erfolgt nur mit ausdrücklicher Genehmigung des Planverfassers.

OKFF EG = **85,58** ü. NHN gem. amtlicher Lageplan

PROJEKT

Albert-Schweitzer-Schule Oelde
Umbau und Erweiterung

Zur Axt 24, 59302 Oelde

OBJEKTPLANUNG
CKRS ARCHITEKTEN — Maria Hertle, Roland Kuhn, Daniel Reznicek, Susanne Stumm
Schweizer Str. 34a I 10435 Berlin Deutschland,
+ 49 (30) 301 048 410

AUFTRAGGEBERIN / BAUHERR
Stadt Oelde I Ratssiege 1, 59302 Oelde I Ansprechp. Herr Schröder, +49 2522 72 418


TRAGWERKSPLANUNG
Ing.-Büro Uwe Ostermann I Münsterstr. 50, 44534 Lünen,
+49 230 630 613-0

LANDSCHAFTSARCHITEKTUR
morbach wermeyer Landschaftarchitekten PartGmbB I Am Drostengarten 1, 48336 Sassenberg,
+ 2583 940927

FACHPLANUNG TGA / BRANDSCHUTZ
Enertec Ingenieurgesellschaft mbH I Esbecker Straße 30, 59557 Lippstadt, +2941 15006-0

FACHPLANUNG BRANDSCHUTZ
hhpberlin Ingenieure für Brandschutz GmbH I Trompeterstraße 5, 01069 Dresden,
+351 850 327 865

DATEINAME	GEZEICHNET	DATUM	GEPRÜFT	DATUM
24-11-ASS-LP4-GR SN AN-F.vwxp	CKRS	08.09.2025	-	-

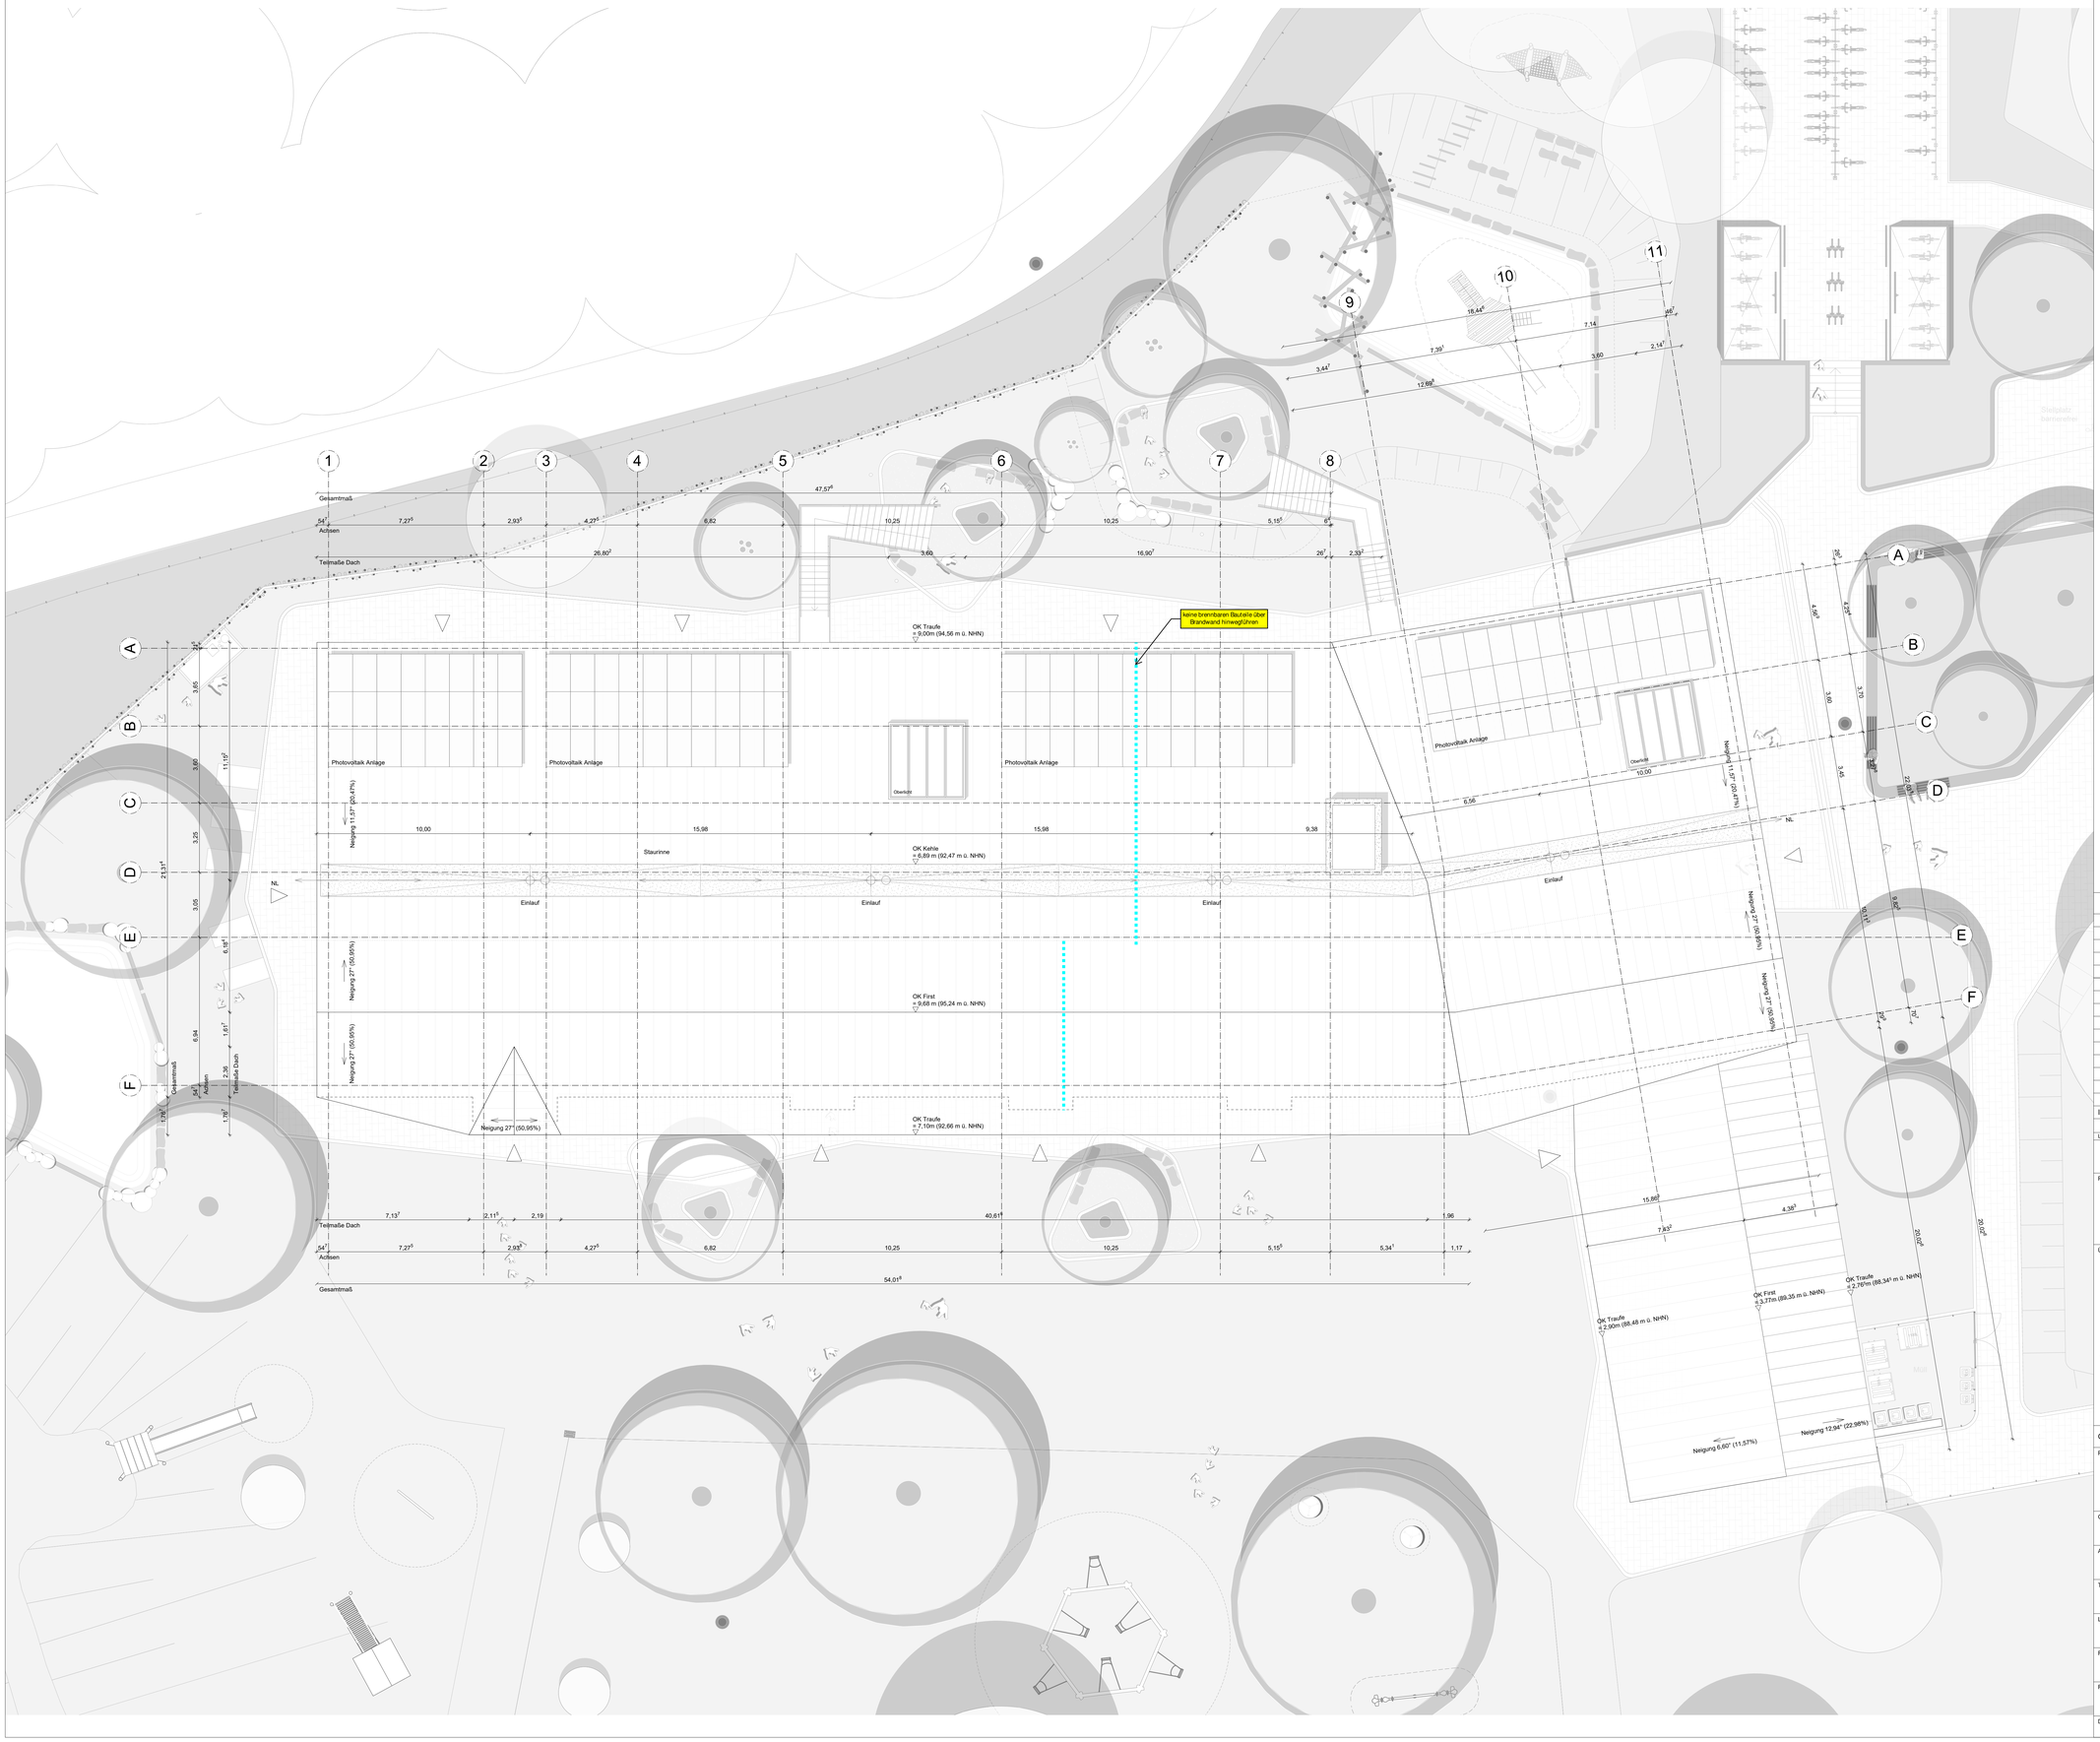

LEGENDE

Angaben zum Werkstoff:

- Stahlbeton (STB)
- Dämmung hart
- Dämmung weich
- Konstruktionsvollholz (KVH)
- Mauerwerk (MW)
- Estrich
- Neubau
- Abriss

Angaben zum Brandschutz:

WÄNDE
- REI ¹⁾ Brandwand
- (EI30) widerstandsfähig gg. mechanische Beanspruchung
- fb feuerbeständig (REI90)
- hfh hochfeuerhemmend (REI60)
- nbb normalbrennbar (REI30)
- nb nichtbrennbar
- sf schwerentflammbar

TÜREN
- dfs dicht u. selbstschließend
- vfh vollwandig, dicht und selbstschließend
- rs rauchdicht und selbstschließend
- T30 feuerhemmend (30')
- T60 hochfeuerhemmend (60')
- T90 feuerbeständig (90')
- FSA Fluchttüranlage
- FL mit Feststellanlage und Freilauffunktion

- 1.Weg 1. Rettungsweg
- RW 2. oder weiterer Rettungsweg
- ALT "Klassifizierung nach DIN 4102 bzw. DIN 13501 bezüglich Raumabschluss, Klassifizierung der tragenden Bauteile siehe Brandschutznachweis

Angaben zu Höhen und Details:

- OKFF EG ±0,00m — Höhenordinate FF=Fertigfußboden Höhe ü. OKFF EG
- OKFD 1.OG +3,10m — Höhenordinate FF=Fertigfußboden Höhe ü.OKFF EG
- OKFF 1.OG +3,10m — Höhenordinate FF=Fertigfußboden Höhe ü.OKFF EG
- UKRD EG +2,72m — Höhenordinate RD=Rohdecke Höhe ü.OKFF EG
- UKFD EG +2,70m — Höhenordinate FF=Fertigdecke Höhe ü.OKFF EG
- OK — Oberkante
- UK — Unterkante
- BRH: — Brüstungshöhe in cm über OKFF
- ABS: — Absturzhöhe in cm über OKFF (Höhe Absturzsicherung)
- Breite x Höhe — Die angegebenen Maße der Türen und Fenster entsprechen Rohbaumaß, (wenn nicht anders angegeben)
- Lichte Türbreite — Lichte Türbreite ≥ Rohbaumaß - 10cm
- XX — Bewegungsfläche Barrierefreiheit Ø XX cm
- Öffnungsflügelmie (Fenster sind festverglast, wenn sie nicht durch eine Rettungsöffnung als öffentlich gekennzeichnet sind)

Angaben zu TGA (Technische Gebäudeausrüstung):

- Deckendurchbruch (DD)
- Bodendurchbruch (BD)
- Rohrkastellese / Leitungskastelese
- FV Elektro 2F — Frischluessentelation + Elektro-/ Medienverteiler

HK = Heizkörper; RW = Regenwasser; ELT = Elektrotechnik; HLS = Heizung, Lüftung, Sanitär

Sonstige Angaben:

- StB 25 — Stahlbetonwand mit 25 cm Dicke
- MW 11.5 — Mauerwerkswand mit 11,5 cm Dicke
- St 10 — Stütze 24x24cm mit 10,0 cm Dicke
- St/Sch 24x24cm — Stütze/Schacht
- UT 20/80 — Unterzug (b/w. Binder) Breite 20cm x Höhe 80cm gemessen bis UK Decke
- BI-L-01.1.1 — Raumnummer: Geschoss-Gebäudeteil-Raumgruppe-Typ-Nummer

Linienarten:

- Änderungen zum letzten Planstand
- Kommentar
- Linie vor Schnittebene (überhalb)
- Linie verdeckt
- Achse / Schnittlinie
- Abriss

Wesentliche Bauprodukte und Bauarten:

- Außenwand: –
- Innenwände: –
- Decke:–
- Bodenaufbau:
- Dachdecke:–
- Dachaufbau: –
- Treppen: –
- Treppenräume: –

Sonstige Abkürzungen:

- KG = Kellergeschoss
- TG = Tiefgarage
- EG = Erdgeschoss
- OG = Obergeschoss
- SG = Staffelgeschoss
- DA = Dachaufsicht
- SH = Sporthalle
- TH = Treppenhaus
- VF = Verkehrsfläche

Legende

- Notwendige(r) Treppe, Treppenraum bzw. Treppenraumerweiterung
- Hauptzugang
- Aufzug
- Luftraum
- Dach Feuerhemmend vor aufgehender Fassade
- 30 — T30 - feuerhemmend, dicht- und selbstschließend
- 30 rs — T30 - feuerhemmend, rauchdicht und selbstschließend
- 60 — T60 - hochfeuerhemmend, dicht- und selbstschließend
- EI 30 — Verglasung - feuerhemmend (mit begrenztem Wärmedurchtritt)
- EI 60 — Verglasung - hochfeuerhemmend (mit begrenztem Wärmedurchtritt)
- Wand feuerhemmend
- Wand hochfeuerhemmend
- Wand hochfeuerhemmend auch unter zusätzlicher mechanischer Beanspruchung
- Wand anstelle einer Brandwand (Verlauf im darunterliegenden Geschoss)
- Notausgang
- Rettungswegrichtung
- m — Vorhandene Rettungswegläge
- m — Rettungswegläge bis zum Hauptzugang
- Sichtverbindung
- angepasste lichte Rettungswegbreite (Stand: 28.10.2026)

hhpberlin
Ingenieure für Brandschutz GmbH
Trompeterstraße 5
01069 Dresden
servicedesk@hhpberlin.de
hhpberlin.de
28.10.2026
T. Pohl

INDEXDATUM	INDEX	NAME	BESCHREIBUNG DER ÄNDERUNG

LEISTUNGSPHASE_GEWERK_PROJEKT_PLANTYP_PLANNUMMER_INDEX_STATUS


ASS_4_A_GR_DA00_P_2

PLANINHALT

Dachaufsicht DA

W1	ROHBAUPHASE OHNE AUSSPARUNGEN	–	MASSSTAB 1:100
W2	ROHBAUPHASE MIT AUSSPARUNGEN	–	
W3	AUSBAUPHASE	–	
W4	MIETERAUSBAUPHASE	–	BLATTGRÖSSE DIN A0

ÜBERSICHT

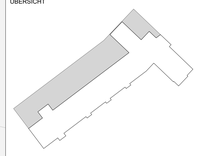

Alle Maße sind am Bau zu prüfen! Unstimmigkeiten sind sofort mit dem Architekten bzw. der Bauleitung zu klären. Für Maß- und Massenfehler haftet allein die das jeweilige Gewerk ausführende Firma. Bei der Bauausführung sind die Planungen der Fachingenieure sowie die Angaben der Sonderfachleute zu beachten. Firmendetails und Ausführungszeichnungen gelten nur mit dem Genehmigungsvermerk des Architekten. Die Koordinierungspflicht des Unternehmers bleibt unberührt.

Der Entwurf ist geistiges Eigentum des Planverfassers und urheberrechtlich geschützt. Vervielfältigung und Weitergabe an Dritte erfolgt nur mit ausdrücklicher Genehmigung des Planverfassers.

OKFF EG = **85,58** ü. NHN gem. amtlicher Lageplan

PROJEKT

Albert-Schweitzer-Schule Oelde
Umbau und Erweiterung

Zur Axt 24, 59302 Oelde

OBJEKTPLANUNG
OKRS ARCHITEKTEN
Maria Clarke, Roland Kuhn, Daniel Rozynski, Susanne Sturm
Schwetzer Str. 34a I 10435 Berlin Deutschland,
+ 49 (30) 301 048 410

AUFTRAGGEBERIN / BAUHERR
Stadt Oelde I Ratssiege 1, 59302 Oelde I Ansprechp. Herr Schröder, +49 2522 72 418

TRAGWERKSPLANUNG
Ing.-Büro Uwe Ostermann I Münsterstr. 50, 44534 Lünen,
+49 230 630 613-0

LANDSCHAFTSARCHITEKTUR
morbach wermeyer Landschaftarchitekten PartGmbB I Am Drostengarten 1, 48336 Sassenberg,
+ 2583 940927

FACHPLANUNG TGA / BRANDSCHUTZ
Enertec Ingenieurgesellschaft mbH I Esbecker Straße 30, 59557 Lippstadt, +2941 15006-0

FACHPLANUNG BRANDSCHUTZ
hhpberlin Ingenieure für Brandschutz GmbH I Trompeterstraße 5, 01069 Dresden,
+351 850 327 865

DATEINAME	GEZEICHNET	DATUM	GEPRÜFT	DATUM
24-11-ASS-LP4-GR SN AN.vwxp	CKRS	04.09.2025	-	-