

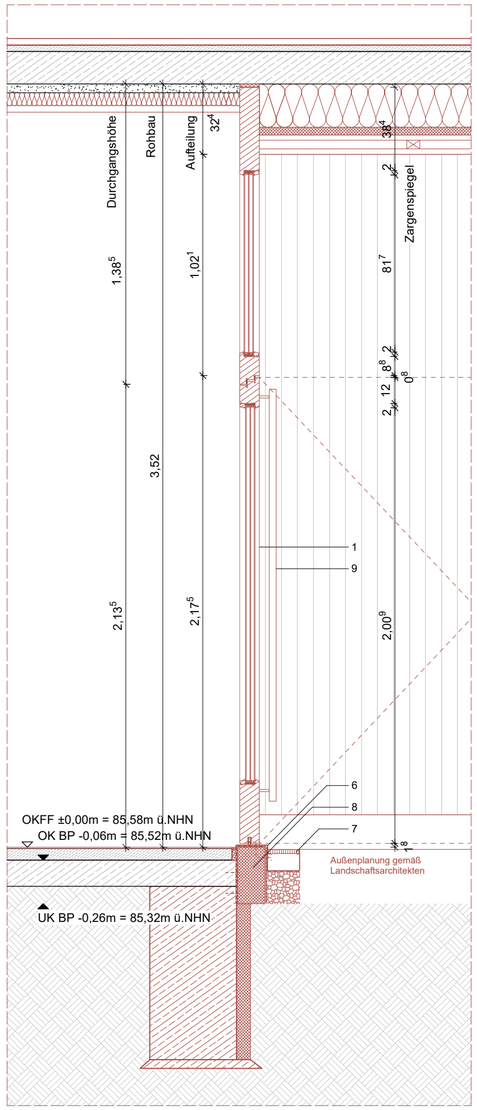


Schnitt M 1:20

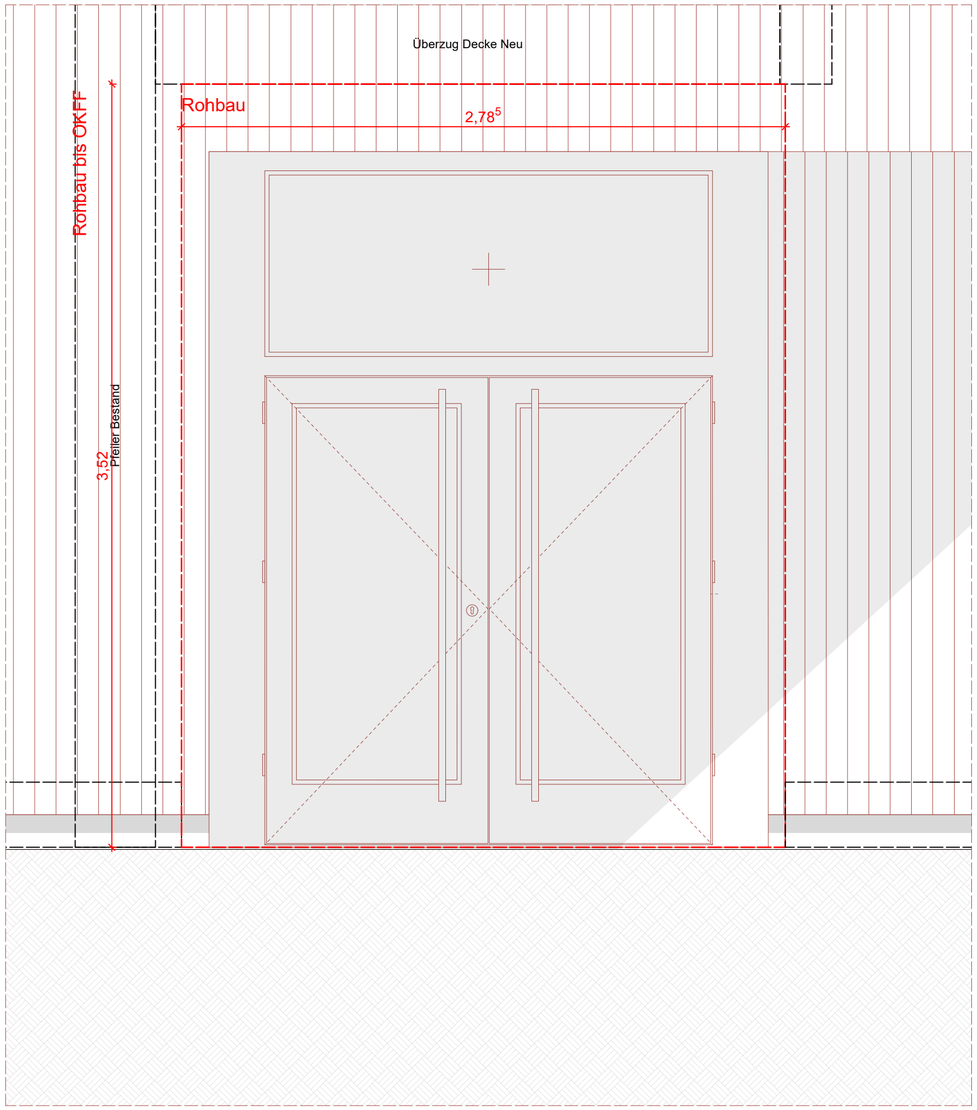

Ansicht M 1:20

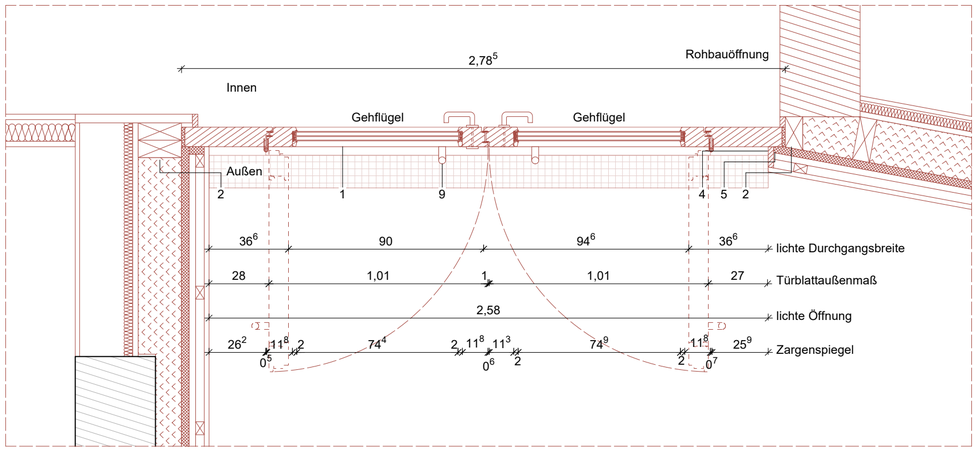

Grundriss M 1:20

1. Holz-Türen, Fichte, mit 3-fach Verglasung SSG, max. U-Wert ≤ 1,30 W/(m²K) gem. Wärmeschutz Gesamtenergiedurchlassgrad g ≤ 0,50 Luftdicht verklebt gem. dem Prinzip: innen dichter als Außen, Schallschutz: Rw ≥ 37dB DIN EN 1627 Einbruchshemmung RC2, Anforderung an Barrierefreiheit mind. lichte Durchgangsbreite 90cm, Farbe nach Bemusterung AG, Schutzlasur innen gem. Bemusterung AG
2. Holzrahmenbau mit Zwischendämmung 200mm gem. Statik
3. Konstruktionsvollholz, KVH, 80/200mm
4. Verkleidung Laibung, Holz, d=25mm, nach Bemusterung Architekt
5. Rahmenüberdämmung, Holzfaserdämmplatte, 35 mm, z.B. STEICO duo dry o.glw.
6. Schwelle, barrierefrei, max. 2cm zw. OK Belag und OK FFB
7. Fassadenrinne, gem. Außenanlage
8. Dämmender Konstruktionswerkstoff z.B. Phonotherm o. glw. unten auf Stahlkonsole montiert
9. Türgriff als Rundstange bzw. Griff mit Schlüsselloch

AUSTATTUNG TÜR:

- Beschläge: Außen an beiden Flügeln feststehende Rundstangengriffe, innen Türdrücker.
- Schloss: Panikfunktion E (Wechselfunktion); innen jederzeit über den Drücker zu öffnen, außerhalb der Betriebszeiten außen nur mit Schlüssel.
- Türschließer: Obertürschließer mit feststellfunktion z.B. GEZE TS 5000 L-ISM ECline am Gang- und Standflügel
- Bedienung: Manuelle Öffnung
- Betrieb: Während des Schulbetriebs (08:00–16:00 Uhr) von außen frei zugänglich und manuell zu öffnen; hierfür geeignete mechanische Tagesentriegelung vorsehen. Außerhalb dieser Zeiten verriegelt und von außen nur mit Schlüssel zugänglich. Die Fluchtfunktion von innen bleibt jederzeit gewährleistet.

LEGENDE

Angaben zum Werkstoff:

- Stahlbeton (STB)
- Betonfertigteil (STB-FT)
- Wasserundurchlässiger Stahlbeton (WU-STB)
- Beton unbewehrt
- Dämmung hart
- Dämmung weich
- Holztafel
- Konstruktionsvollholz (KVH)
- Holzfaser o. Zellulose
- Mauerwerk (MW)

Linienarten:

- Änderungen zum letzten Planstand
- Kommentar
- Linie vor Schnittebene (überhalb)
- Linie verdeckt
- Achse / Schnittlinie

Wesentliche Bauprodukte und Bauarten:

Außenwand: --
Innenwände: --
Decke:--
Bodenaufbau:
Dachdecke:--
Dachaufbau: --
Treppen: --
Treppenräume: --

Sonstige Abkürzungen:

KG = Kellergeschoss
TG = Tiefgarage
EG = Erdgeschoss
OG = Obergeschoss
SG = Staffelgeschoss
DA = Dachaufsicht

SH = Sporthalle
TH = Treppenhaus
VF = Verkehrsfläche

Angaben zum Brandschutz:

WÄNDE
BW Brandwand
wmB widerstandsfähig gg. mechanische Beanspruchung
fb feuerbeständig (REI90)
hfh hochfeuerhemmend (REI60)
fh feuerhemmend (REI30)
nb nichtbrennbar
sfl schwerentflammbar

TÜREN
dts dicht u. selbstschließend
vdts vollwandig, dicht und selbstschließend
rs rauchdicht und selbstschließend
T30 feuerhemmend (fh)
T60 hochfeuerhemmend (hfh)
T90 feuerbeständig (fb)
FSA mit Feststellanlage
FL mit Feststellanlage und Freilauffunktion

1.RW 1. Rettungsweg
RW 2. oder weiterer Rettungsweg
ALT Rettungsweg durch "Anleiterbare Stelle" mit "Tragbarer Leiter" der Feuerwehr + geeignetes Fenster
STr Ent Steigleitung trocken, Entnahmestelle

*Klassifizierung nach DIN 4102 bzw. DIN 13501 bezüglich Raumabschluss; Klassifizierung der tragenden Bauteile siehe Brandschutznachweis

Angaben zu Höhen und Details:

- OKFF EG +0,00m — Höhenordinate FF=Fertigfußboden Höhe ü. OKFF EG
- OKRD 1.OG +3,10m — Höhenordinate FF=Fertigfußboden Höhe ü.OKFF EG
- OKFF 1.OG +3,10m — Höhenordinate FF=Fertigfußboden Höhe ü.OKFF EG
- UKRD EG +2,72m — Höhenordinate RD=Rohdecke Höhe ü.OKFF EG
- UKFD EG +2,72m — Höhenordinate FD=Fertigdecke Höhe ü.OKFF EG
- OK — Oberkante
- UK — Unterkante
- BRH: — Brüstungshöhe in cm über OKFF
- ABS: — Absturzhöhe in cm über OKFF (Höhe Absturzsicherung)
- Breite x Höhe — Die angegebenen Maße der Türen und Fenster entsprechen Rohbaumaß (wenn nicht anders angegeben)
- Lichte Türbreite — Lichte Türbreite ≥ Rohbaumaß - 10cm
- XX — Bewegungsfläche Barrierefreiheit ø XX cm
- Öffnungsflügellinie (Fenster sind festverglast, wenn sie nicht durch eine Öffnungsflügellinie als offenbar gekennzeichnet sind)

Angaben zu TGA (Technische Gebäudeausrüstung):

- Deckendurchbruch (DD) Bodendurchbruch (BD)
- Rohrauslässe / Leitungsauslässe
- FW-Station UP — Frischwasserstation + Elektro-/ Medienverteiler

HK = Heizkörper; RW = Regenwasser; ELT = Elektrotechnik; HLS = Heizung, Lüftung, Sanitär

Sonstige Angaben:

- *StB 25* — Stahlbetonwand mit 25 cm Dicke
- *MW 11,5* — Mauerwerkswand mit 11,5 cm Dicke
- *TB 10* — Trockbauwand mit 10,0 cm Dicke
- *ST 20/80* — Stütze 24x24cm
- *UZ 20/80* — Unterzug (bzw. Binder) Breite 20cm x Höhe 80cm gemessen bis UK Decke
- 00-L-01.1.1 — Raumnummer: Geschoss-Gebäudeteil-Raumgruppe-Typ-Nummer

N

INDEXDATUM	INDEX	NAME	BESCHREIBUNG DER ÄNDERUNG
10.11.2026	04	lk	Anpassung Beschriftung
10.11.2026	04	lk	Anpassung Austattung gem. Brandschutz (Panikschloss Funktion B, E)
15.05.2026	02	jz	Anpassung Öffnungsflügel Entrauchung, BRH


LEISTUNGSPHASE_GEWERK_PROJEKT_PLANTYP_PLANNUMMER_INDEX_STATUS

ASS_5_A_FD_AT07_V_4

PLANINHALT: Detail Eingangstür

W1	ROHBAUPHASE OHNE AUSSPARUNGEN	-	MASSSTAB 1:20
W2	ROHBAUPHASE MIT AUSSPARUNGEN	-	
W3	AUSBAUPHASE	-	
W4	MIETERAUSBAUPHASE	-	BLATTGRÖSSE DIN A2

ÜBERSICHT

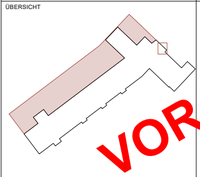

Alle Maße sind am Bau zu prüfen! Unstimmigkeiten sind sofort mit den Architekten bzw. der Bauleitung zu klären. Für Maß- und Massenermittlungen ist jeweils das jeweilige Gewerk verantwortlich. Firmen Bei der Bauausführung sind die Anordnungen der Fachingenieure sowie die Angaben der Sonderfachleute zu beachten. Firmen, die Änderungen gelten nur mit schriftlicher Bestätigungsvermerk des Architekten. Die Koordinierungspflicht des Unternehmers bleibt unberührt.

Der Entwurf ist geistiges Eigentum des Planverfassers und urheberrechtlich geschützt. Vervielfältigung und Weitergabe an Dritte erfolgt nur mit ausdrücklicher Genehmigung des Planverfassers.

VORABZUG

OKFF EG = **85,58** ü. NHN gem. amtlicher Lageplan

PROJEKT

Albert-Schweitzer-Schule Oelde
Umbau und Erweiterung
Zur Axt 24, 59302 Oelde

OBJEKTPLANUNG
CKRS ARCHITEKTEN — Maria Clarke, Roland Kuhn, Daniel Rezynski, Susanne Sturm
Schwetzer Str. 34a I 10435 Berlin Deutschland, + 49 (30) 301 048 410

AUFTRAGGEBERIN / BAUHERR
Stadt Oelde I Ratssiege 1, 59302 Oelde I Ansprechp. Herr Schröder, +49 2522 72 418

TRAGWERKSPLANUNG
Ing.-Büro Uwe Ostermann I Münsterstr. 50, 44534 Lünen, +49 230 630 613-0

LANDSCHAFTSARCHITEKTUR
morbach wermeyer Landschaftarchitekten PartGmbB I Am Drostengarten 1, 48336 Sassenberg, + 2583 940927

FACHPLANUNG TGA / BRANDSCHUTZ
Enertec Ingenieurgesellschaft mbH I Esbecker Straße 30, 59557 Lippstadt, +2941 15006-0

FACHPLANUNG BRANDSCHUTZ
hhpberlin Ingenieure für Brandschutz GmbH I Trompeterstraße 5, 01069 Dresden, +351 850 327 865

DATEINAME	GEZEICHNET	DATUM	GEPRÜFT	DATUM
24-11-ASS-LP5-FD-AT 2.vwx	CKRS	10.11.2026	-	-