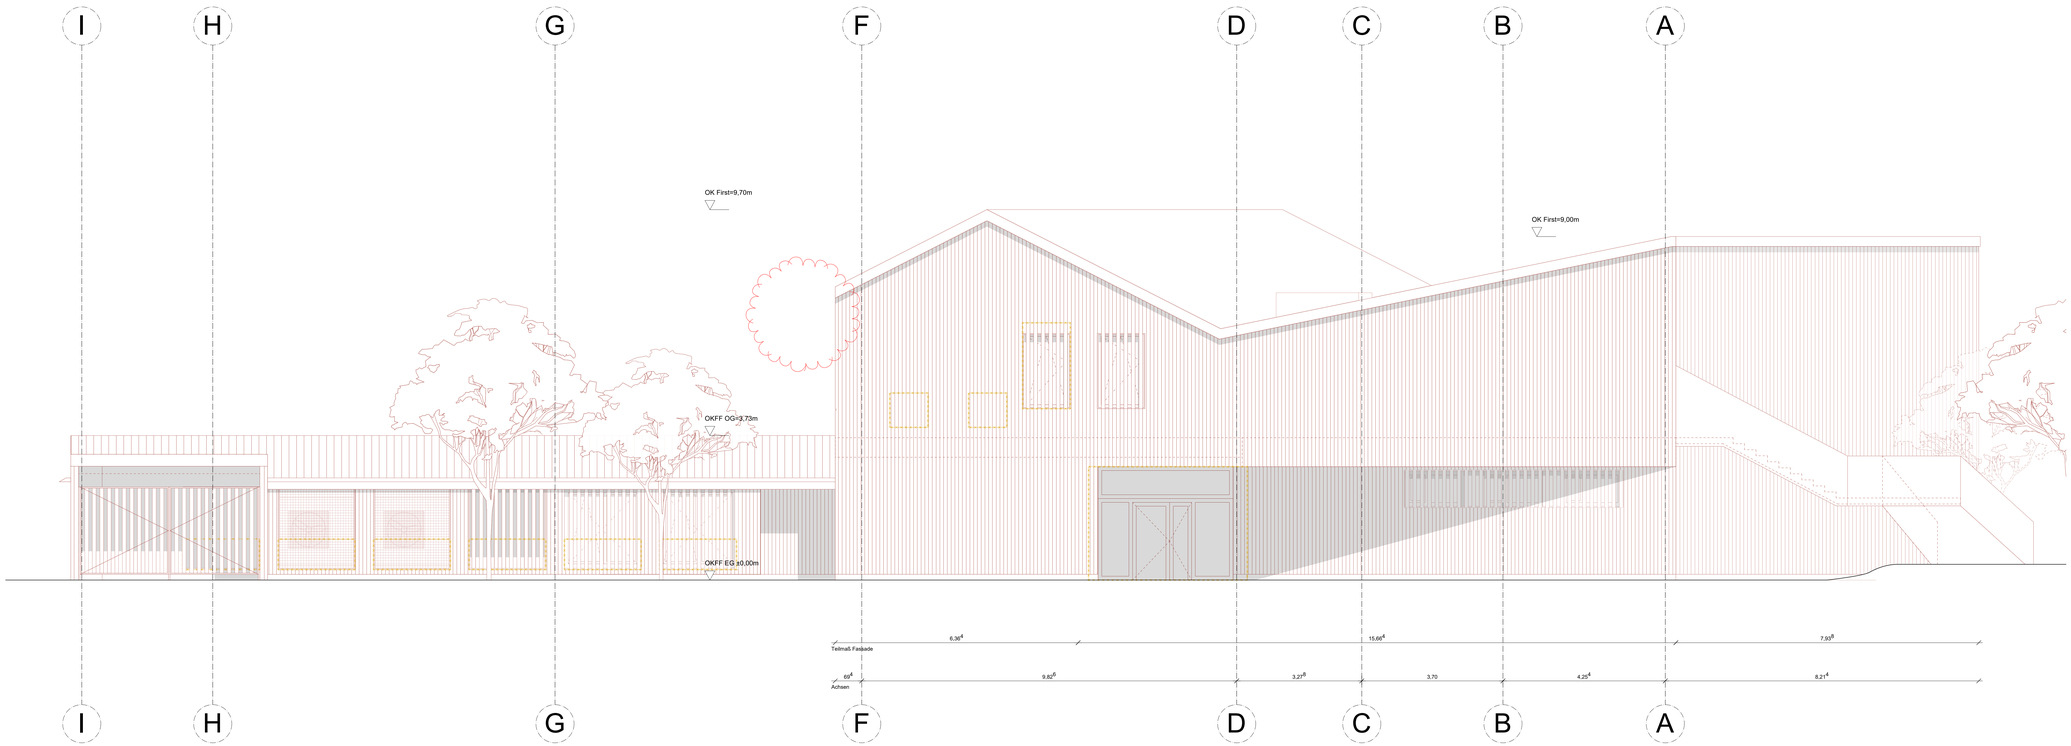

LEGENDE

Angaben zum Werkstoff:

- Hochfassade
- Vordergrund
- Hintergrund
- Öffnungsflügel
- Pfostblech Aluminium

Linienarten:

- Änderungen zum letzten Planstand
- Kommentar
- Linie vor Schnittebene (Gebäude)
- Linie verdeckt
- Achse / Schnittlinie

Angaben zum Brandschutz:

WÄNDE
- F 90 — Brandwand
- wmB — widerstandsfähig gg. mechanische Beanspruchung
- fh — feuerhemmend (REI90)
- hi — hochfeuerhemmend (REI30)
- nb — nichtbrennbar
- sb — schwerentflammbar

TÜREN
- dS — dicht u. selbstschließend
- rdS — rauchdicht und selbstschließend
- rs — rauchschutzdicht
- THD — hochfeuerhemmend (dR)
- T90 — feuerhemmend (fb)
- T30 — feuerhemmend (hi)
- FL — mit Feststellanlage und Freilauffunktion

- 1.RW — 1. Rettungsweg
- 2.RW — 2. oder weiterer Rettungsweg
- ALT — Rettungsweg durch "kriechfähige Stelle"
- RM — Rauchmelder in der Fluchtwerte
- ⊓ — geeignetes Fenster
- ⊓ — Bergeöffnung brechen, Einbruchsrisiko

*Klassifizierung nach DIN 4102 bzw. DIN 13501 bezüglich Raumabschluss, Klassifizierung der Vegendim Bauteile siehe Brandschutznachweis

Angaben zu Höhen und Details:

- OKFF EG ±0,00m — Höhenordinate FF=Fertigfußboden Höhe ü. OKFF EG
- UKRD 1.OG +3,15m — Höhenordinate FF=Fertigfußboden Höhe ü.OKFF EG
- OKFF 1.OG +3,15m — Höhenordinate FF=Fertigfußboden Höhe ü.OKFF EG
- UKRD EG +2,72m — Höhenordinate RD=Rohdecke Höhe ü.OKFF EG
- UKFD EG +2,72m — Höhenordinate FD=Fertigdecke Höhe ü.OKFF EG
- OK — Oberkante
- UK — Unterkante
- BRH — Brüstungshöhe in cm über OKFF
- ABS — Absturzhöhe in cm über OKFF (Höhe Absturzsicherung)
- Breite x Höhe — Die angegebenen Maße entsprechen dem Rohbaumaß (wenn nicht anders angegeben)
- Lichte Türbreite — Lichte Türbreite in Rohbaumaß - 10cm
- XX — Bewegungsfläche Barrierefreiheit ø 1X cm
- Öffnungsflügelline (Fenster sind Nebenglast, Türen sind Hauptglast, Öffnungsflügelline als öffentlich gekennzeichnet sind)

Angaben zu TGA (Technische Gebäudeausrüstung):

- Deckendurchbruch (DD)
- Bodendurchbruch (BD)
- Rohrauslässe / Leitungsauslässe
- TF/SA/LF — Frischwasserstation + Elektro / Medienverteiler

HK = Heizkörper; RW = Regenwasser; ELT = Elektrotechnik; HLS = Heizung, Lüftung, Sanitär

Sonstige Angaben:

- StB 25 — Stahlbetonwand mit 25 cm Dicke
- MW 11.5 — Mauerwerkswand mit 11,5 cm Dicke
- GK 2x12,5 — Gipskartonwand mit 12,5 cm Dicke
- Stütze 25x25x3 — Stütze (25x25x3)
- UZ 20/80 — Unterzug (b)x(h) Breite 20cm x Höhe 80cm gemessen bis UK Decke

- SI-L-01.1.1 — Raumnummer: Geschoss-Gebäudeteil-Raumgruppe-Tür-Nummer

Wesentliche Bauprodukte und Bauarten:

- Außenwand: –
- Innenwände: –
- Decke: –
- Bodenaufbau: –
- Dachdecke: –
- Dachaufbau: –
- Treppen: –
- Treppenräume: –

Sonstige Abkürzungen:

- KG = Kellergeschoss
- TG = Tiefgarage
- EG = Erdgeschoss
- OG = Obergeschoss
- SG = Staffelgeschoss
- DA = Dachaufsicht
- SH = Sicherheitstür
- TH = Treppenhaus
- VF = Verkehrsfläche

INDEXDATUM	INDEX	NAME	BESCHREIBUNG DER ÄNDERUNG

LEISTUNGSPHASE_GEWERK_PROJEKT_PLANTYP_PLANNUMMER_INDEX_STATUS

ASS_1_A_ANNO_V_2

PLANINHALT

Ansicht Nordost

W1	ROHBAUPHASE OHNE AUSSPARUNGEN	–	MASSSTAB 1:50
W2	ROHBAUPHASE MIT AUSSPARUNGEN	–	
W3	AUSBAUPHASE	–	
W4	MIETERAUSBAUPHASE	–	BLATTGRÖSSE 1,35 / 0,841

ÜBERSICHT

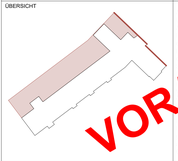

Alle Maße sind am Bau zu prüfen! Unstimmigkeiten sind sofort mit den Architekten bzw. der Bauleitung zu klären. Für Maß- und Massenfehler haftet nicht das jeweilige Gewerk, sondern der Planer. Bei der Bausausführung sind die Anordnungen der Fachplaner sowie die Vorgaben der Sonderfachleute zu beachten. Firmenzeichnungen gelten nur mit Freigabevermerk des Architekten. Die Koordinierungspflicht des Unternehmers bleibt unberührt.

Der Entwurf ist geistiges Eigentum des Planverfassers und urheberrechtlich geschützt. Vervielfältigung und Weitergabe an Dritte erfolgt nur mit ausdrücklicher Genehmigung des Planverfassers.

VORABZUG

OKFF EG = **85,58** ü. NHN gem. amtlicher Lageplan

PROJEKT

Albert-Schweitzer-Schule Oelde
Umbau und Erweiterung

Zur Art 24, 59302 Oelde

OBJEKTPLANUNG
CKRS ARCHITEKTEN
Nora Clarke · Roland Kuhn · Daniel Rycerski · Susanne Stuns
Schwedter Str. 34a I 10435 Berlin
+49 (30) 301 048 410

AUFTRAGGEBERIN / BAUHERR
Stadt Oelde I Ratsstiege 1, 59302 Oelde I Ansprechp. Herr Schröder, +49 2522 72 418

TRAGWERKSPLANUNG
Ing.-Büro Uwe Ostermann I Münsterstr. 50, 44534 Lünen
+49 230 630 613-0

LANDSCHAFTSARCHITEKTUR
morbach wermeyer Landschaftsarchitekten PartGmbB I Am Drostengarten 1, 48336 Sassenberg, +2583 940927

FACHPLANUNG TGA / BRANDSCHUTZ
Enertex Ingenieurgesellschaft mbH I Esbecker Str. 30, 59557 Lippstadt, +2941 15006-0

FACHPLANUNG BRANDSCHUTZ
hfpberlin Ingenieure für Brandschutz GmbH I Trompeterstr. 5, 01069 Dresden, +351 850 327 865

DATEINAME	GEZEICHNET	DATUM	GEPRÜFT	DATUM
24-11-ASS-LP5-AN.vwx	CKRS	28.04.2026	-	-