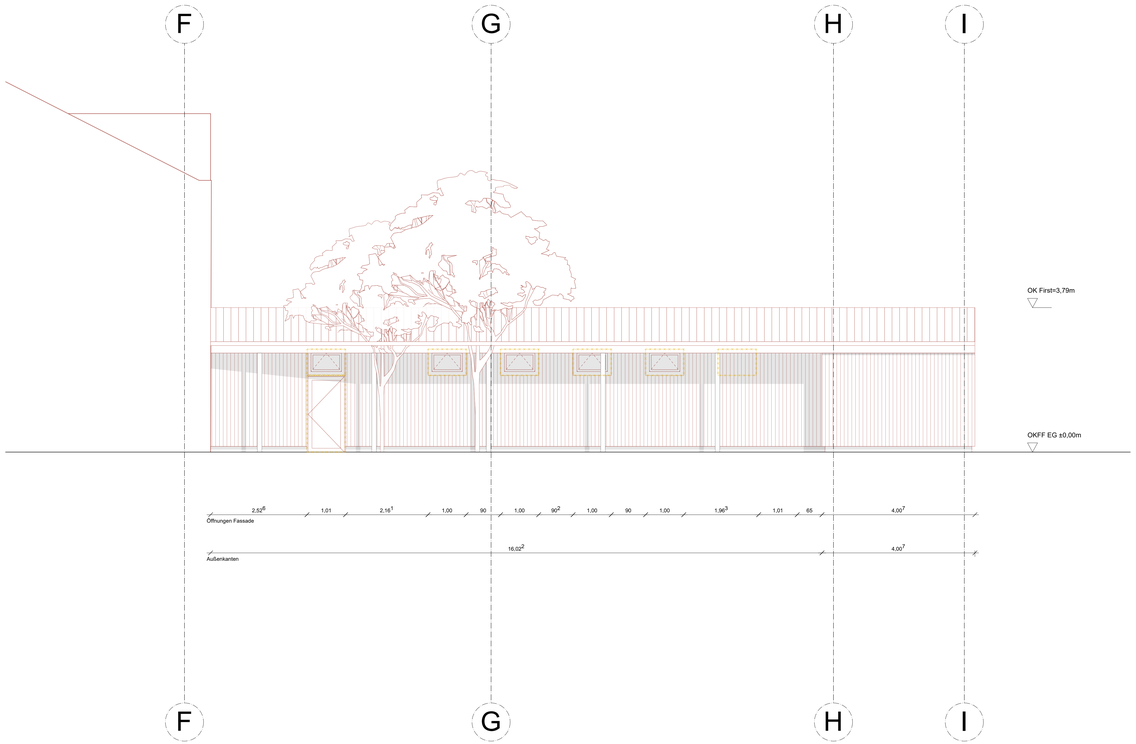

LEGENDE

Angaben zum Werkstoff:

- Hochfassade
- Vordergrund
- Hintergrund
- Öffnungsfügel
- Pfostblech Aluminium

Linienarten:

- Änderungen zum letzten Planstand
- Kommentar
- Linie vor Schnittebene (dashed)
- Linie verdeckt
- Achse / Schnittlinie

Angaben zum Brandschutz:

WÄNDE
- F Brandwand
- wmB widerstandsfähig gg. mechanische Beanspruchung
- fh feuerhemmend (REI90)
- hb hochfeuerhemmend (REI90)
- fb feuerhemmend (REI30)
- nb nichtbrennbar
- sb schwerentflammbar

TÜREN
- dS dicht u. selbstschließend
- rdS rauchdicht und selbstschließend
- rs rauchschutz
- FSS hochfeuerhemmend (dS)
- TSS feuerhemmend (fs)
- RS Rauchschutz (dS)
- FL mit Feststellanlage und Freilauffunktion

- I.RW 1. Rettungsweg
- RW 2. oder weiterer Rettungsweg
- ALT Rettungsweg durch "Anleiterbare Stelle"
- FT Tür mit Funktion der Feuerwehr
- = geeignetes Fenster
- BS Ein/I Bergeöffnung brechen, Einbruchstelle

*Klassifizierung nach DIN 4102 bzw. DIN 13501 bezüglich Raumabschluss. Klassifizierung der Vegenden Bauteile siehe Brandschutznachweis

Angaben zu Höhen und Details:

- OKFF EG +0,00m — Höhenordinate FF=Fertigfußboden Höhe ü. OKFF EG
- UKRD 1.OG +3,15m — Höhenordinate FF=Fertigfußboden Höhe ü.OKFF EG
- OKFF 1.OG +3,15m — Höhenordinate FF=Fertigfußboden Höhe ü.OKFF EG
- UKRD EG +2,72m — Höhenordinate RD=Rohdecke Höhe ü.OKFF EG
- UKFD EG +2,72m — Höhenordinate FD=Fertigdecke Höhe ü.OKFF EG
- OK — Oberkante
- UK — Unterkante
- BRH — Brüstungshöhe in cm über OKFF
- ABS — Absturzhöhe in cm über OKFF (Höhe Absturzsicherung)
- Breite x Höhe — Die angegebenen Maße entsprechen dem Rohbaumaß (wenn nicht anders angegeben)
- Lichte Türbreite — Lichte Türbreite ≥ Rohbaumaß - 10cm
- XX — Bewegungsfläche Barrierefreiheit ø 1X cm
- Öffnungsflügelline (Fenster sind Nebenglast, wenn nicht anders als Öffnungsflügelline als offenbar gekennzeichnet sind)

Angaben zu TGA (Technische Gebäudeausrüstung):

- Deckendurchbruch (DD)
- Bodendurchbruch (BD)
- Rohrauslässe / Lieferungsauslässe
- TF/SA/LF — Frischwasserstation + Elektro / Medienverteiler

HK = Heizkörper; RW = Regenwasser; ELT = Elektrotechnik; HLS = Heizung, Lüftung, Sanitär

Sonstige Angaben:

- SB 25 — Stahlbetonwand mit 25 cm Dicke
- MW 11.5 — Mauerwerkswand mit 11,5 cm Dicke
- STB 16 — Stahlbetonstütze 16,0 cm Dicke
- 20/40 — Stütze (HxDm)
- UZ 20/80 — Unterzug (b)xh: Breite 20cm x Höhe 80cm gemessen bis UK Decke
- SI-L-01.1.1 — Raumnummer: Geschoss-Gebäudeteil-Raumgruppe-Tür-Nummer

Wesentliche Baumaßabe und Bauarten:

- Außenwand: –
- Innerwände: –
- Decke: –
- Bodenaufbau: –
- Dachdecke: –
- Dachaufbau: –
- Treppen: –
- Treppenräume: –

Sonstige Abkürzungen:

- KG = Kellergeschoss
- EG = Erdgeschoss
- OG = Obergeschoss
- SG = Staffelgeschoss
- DA = Dachaufsicht
- SH = Schrifthalle
- TH = Treppenhaus
- VF = Verkehrsfläche

INDEXDATUM	INDEX	NAME	BESCHREIBUNG DER ÄNDERUNG

LEISTUNGSPHASE_GEWERK_PROJEKT_PLANTYP_PLANNUMMER_INDEX_STATUS

ASS_1_A_ANTW_V_1

PLANINHALT

Teilansichtansicht West
WC-Anbau

W1	ROHBAUPHASE OHNE AUSSPARUNGEN	–	MASSSTAB 1:50
W2	ROHBAUPHASE MIT AUSSPARUNGEN	–	
W3	AUSBAUPHASE	–	
W4	MIETERAUSBAUPHASE	–	BLATTGRÖSSE 1,35 / 0,841

ÜBERSICHT

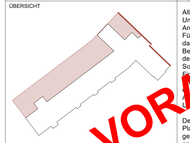

VORABZUG

Alle Maße sind am Bau zu prüfen! Unstimmigkeiten sind sofort mit dem Architekten bzw. der Bauleitung zu klären. Für Maß- und Massenangaben ist immer das jeweilige Gewerk in Kraft. Fremde Bei der Bauausführung sind die Planungen der Fachplaner sowie deren Angaben der Sonderfachleute zu beachten.
Remonstrationen
Planungen gelten nur mit [illegible] Freigabevermerk des [illegible]. Die Koordinierungspflicht des Unternehmers bleibt unberührt.

Der Entwurf ist geistiges Eigentum des Planverfassers und urheberrechtlich geschützt. Vervielfältigung und Weitergabe an Dritte erfolgt nur mit ausdrücklicher Genehmigung des Planverfassers.

OKFF EG = **85,58** ü. NHN gem. amtlicher Lageplan

PROJEKT

Albert-Schweitzer-Schule Oelde
Umbau und Erweiterung

Zur Art 24, 59302 Oelde

OBJEKTPLANUNG
CKRS ARCHITEKTEN
Maria Clarke • Roland Kuhr • Daniel Reznicki • Susanne Sturm
Schwedter Str. 34a I 10435 Berlin
+49 (30) 301 048 410

AUFTRAGGEBERIN / BAUHERR
Stadt Oelde I Ratsstiege 1, 59302 Oelde I Ansprechp. Herr Schröder, +49 2522 72 418

TRAGWERKSPLANUNG
Ing.-Büro Uwe Ostermann I Münsterstr. 50, 44534 Lünen
+49 230 630 613-0

LANDSCHAFTSARCHITEKTUR
morbach wermeyer Landschaftsarchitekten PartGmbB I Am Drostengarten 1, 48336 Sassenberg, +2583 940927

FACHPLANUNG TGA / BRANDSCHUTZ
Enertex Ingenieurgesellschaft mbH I Esbecker Str. 30, 59557 Lippstadt, +2941 15006-0

FACHPLANUNG BRANDSCHUTZ
hhpberlin Ingenieure für Brandschutz GmbH I Trompeterstr. 5, 01069 Dresden, +351 850 327 865

DATEINAME	GEZEICHNET	DATUM	GEPRÜFT	DATUM
24-11-ASS-LPS-AN.vwx	CKRS	28.04.2026	-	-