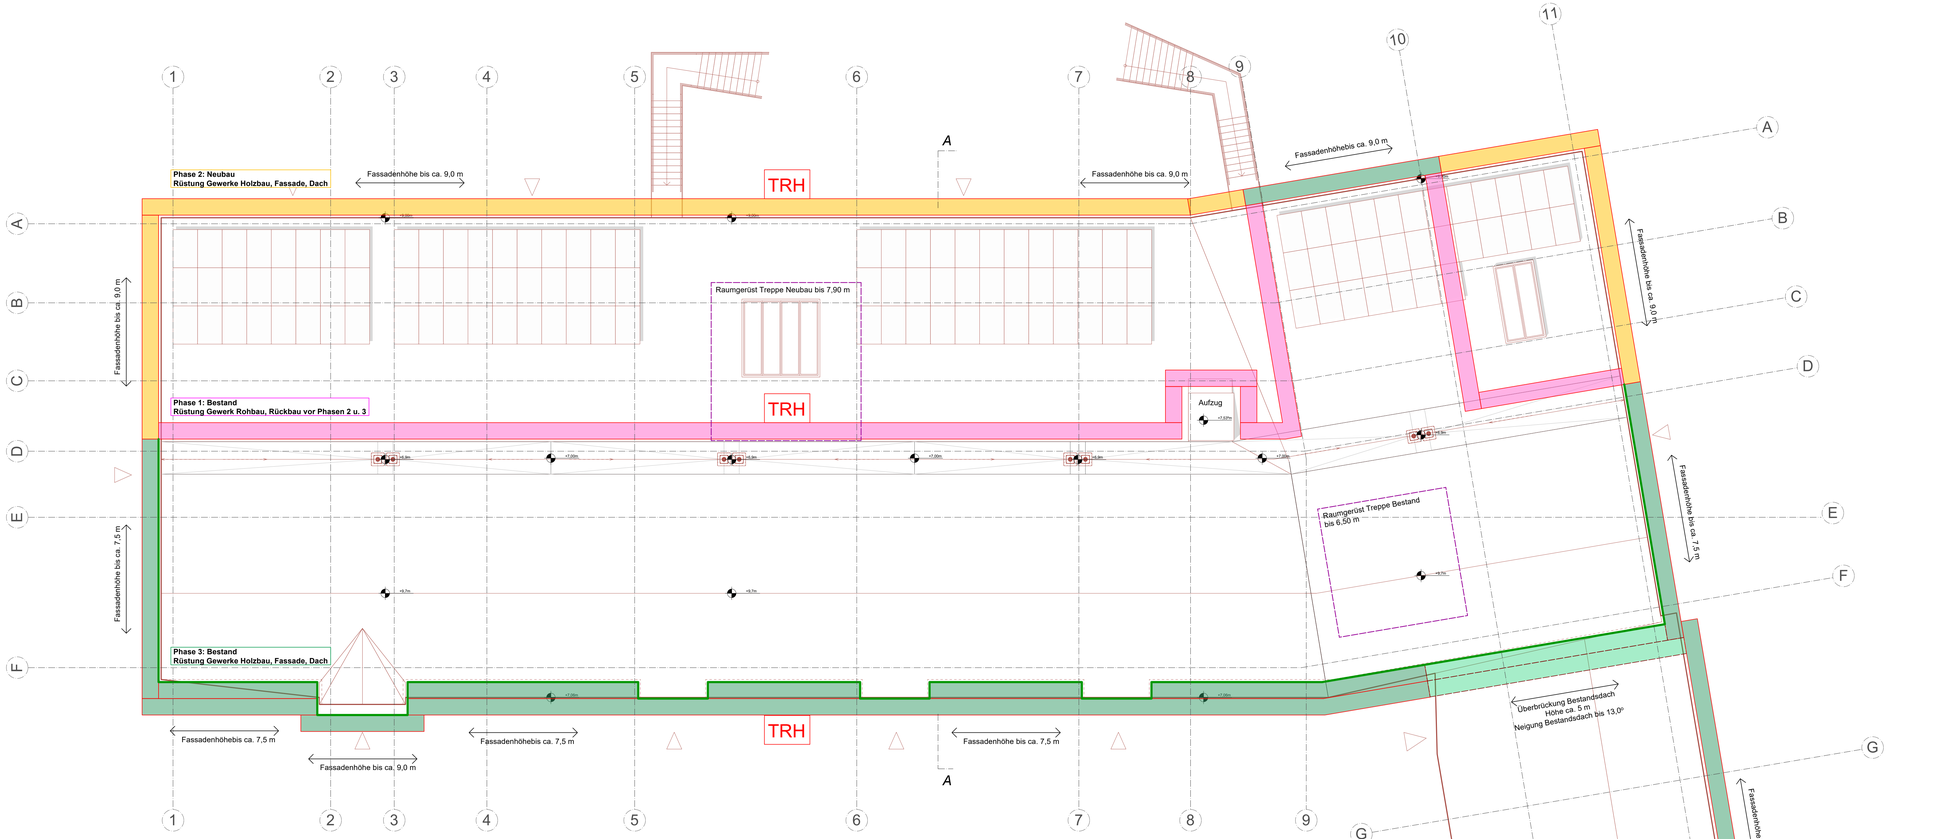

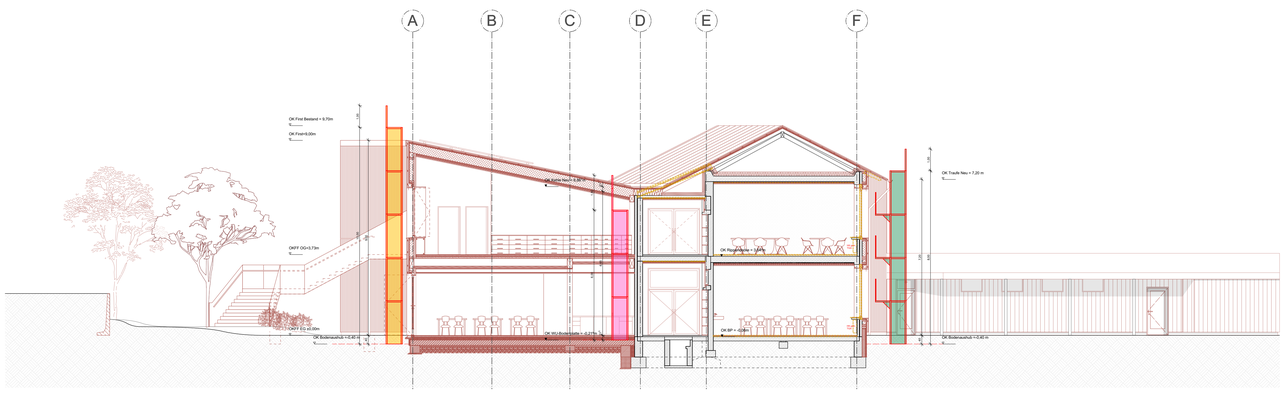

Schematischer Schnitt Fassadenrüstung A-A

Phase 2: Neubau
Rüstung Gewerke
Holzbau, Fassade, Dach

Phase 1: Bestand
Rüstung Gewerk Rohbau,
Rückbau vor Phasen 2 u. 3

Phase 3: Bestand
Rüstung Gewerke
Holzbau, Fassade, Dach

LEGENDE

Angaben zum Werkstoff:

- Stahlbeton (STB)
- Betonfertigteil (STB-FT)
- Wasserundichtbeständiger Stahlbeton (WU-STB)
- Beton unbewehrt
- Dämmung hart
- Dämmung weich
- Holzfaltel
- Konstruktionsvollholz (KVH)
- Mauerwerk (MW)
- Mauerwerk Neu

Leseregister:

- Änderungen zum letzten Planstand
- Kommentar
- Linie vor Schnittebene (oberhalb)
- Linie verdeckt
- Achse / Schnittlinie
- Abriss
- Neubau
- Phase 1: Rüstung Bestand
- Phase 2: Rüstung Neubau
- Phase 3: Rüstung Bestand inkl. Belagserbreiterung
- Überbrückung Dach WC-Anbau inkl. Belagserbreiterung
- TRH — Position Treppentürme (i. Abst.)
- Innenliegender Seitenschutz
- Lage innenliegende Raumgerüste Treppentürme Neubau und Bestand

Angaben zum Brandschutz:

WÄNDE
- REI — Brandwand
- EI90 — widerstandsfähig gg. mechanische Beanspruchung
- fb — feuerbeständig (REI90)
- hfh — hochfeuerhemmend (REI60)
- nbb — nichtbrennbar (REI30)
- nb — nichtbrennbar
- sfl — schwerentflammbar

TÜREN
- dicht — dicht u. selbstschließend
- vdhr — vollwandig, dicht und selbstschließend
- rs — rauchdicht und selbstschließend
- T30 — feuerhemmend (T30)
- T60 — hochfeuerhemmend (T60)
- T90 — feuerbeständig (T90)
- FSA — mit Feststellanlage
- FL — mit Feststellanlage und Freilauffunktion

- 1.Rw — 1. Rettungsweg
- RW — 2. oder weiterer Rettungsweg
- ALT — Rettungsweg über "Notleiter Feuerwehr Stelle" mit "Tragbarer Leiter" der Feuerwehr + geeignetes Fenster

- STI Ent — Belüftung/Entrauchung, Entrauchungsseite

"Klassifizierung nach DIN 4102 bzw. DIN 13501 bezüglich Raumabschluss; Klassifizierung der tragenden Bauteile siehe Brandschutznachweis

Angaben zu Höhen und Details:

- OKFF EG ±0,00m — Höhenordinate FF=Fertigfußboden Höhe ü. OKFF EG
- GKRD 1.OG +3,10m — Höhenordinate FF=Fertigfußboden Höhe ü.OKFF EG
- OKFF 1.OG +3,10m — Höhenordinate FF=Fertigfußboden Höhe ü.OKFF EG
- URFD EG +2,72m — Höhenordinate RD=Rohdecke Höhe ü. OKFF EG
- OKFD EG +2,72m — Höhenordinate FD=Fertigdecke Höhe ü.OKFF EG
- OK — Oberkante
- UK — Unterkante
- BRH: — Brüstungshöhe in cm über OKFF
- ABS: — Absturzhöhe in cm über OKFF (Höhe Absturzsicherung)
- Breite x Höhe — Die angegebenen Maße der Türen und Fenster entsprechen Rohbaumaß, (wenn nicht anders angegeben)
- Lichte Türbreite — Lichte Türbreite ≥ Rohbaumaß - 10cm
- XX — Bewegungsfläche Barrierefreiheit Ø XX cm
- Öffnungsflügellinie (Fenster sind festverglast, wenn sie nicht durch eine Öffnungsflügellinie als öffenbar gekennzeichnet sind)

Angaben zu TGA (Technische Gebäudeausrüstung):

- Deckendurchbruch (DD) Bodendurchbruch (BD)
- Rohrauslässe / Leitungsauslässe
- FV-Verteiler.JPG — Frischwasserstation + Elektro-/ Medienverteiler

HK = Heizkörper; RW = Regenwasser; ELT = Elektrotechnik; HLS = Heizung, Lüftung, Sanitär

Sonstige Angaben:

- StB 25 — Stahlbetonwand mit 25 cm Dicke
- MW 11.5 — Mauerwerkswand mit 11,5 cm Dicke
- St 10 — Stütze 10x10cm bis 10,0 cm Dicke
- St/Ds 24x24cm — Stütze 24x24cm
- UT 20/80 — Unterzug (bzw. Binder) Breite 20cm x Höhe 80cm gemessen bis UK Decke
- 00-L-01.1.1 — Raummummer: Geschoss-Gebäudeteil-Raumgruppe-Typ-Nummer

Wesentliche Bauprodukte und Bauarten:

- Außenwand: --
- Innenwände: --
- Decke:--
- Bodenaufbau:
- Dachdecke:--
- Dachaufbau: --
- Treppen: --
- Treppenräume: --

Sonstige Abkürzungen:

- KG = Kellergeschoss
- TG = Tiefgarage
- EG = Erdgeschoss
- OG = Obergeschoss
- SG = Staffelgeschoss
- DA = Dachaufsicht
- SH = Sporthalle
- TH = Treppenhaus
- VF = Verkehrsfläche

INDEXDATUM	INDEX	NAME	BESCHREIBUNG DER ÄNDERUNG

LEISTUNGSPHASE_GEWERK_PROJEKT_PLANTYP_PLANNUMMER_INDEX_STATUS

ASS_5_A_ÜP_DARÜ_V_1

PLANINHALT
ÜP DA Rüstung

W1	ROHBAUPHASE OHNE AUSSPARUNGEN	–	MASSSTAB 1:100
W2	ROHBAUPHASE MIT AUSSPARUNGEN	–	
W3	AUSBAUPHASE	–	
W4	MIETERAUSBAUPHASE	–	BLATTGRÖSSE DIN A0

ÜBERSICHT

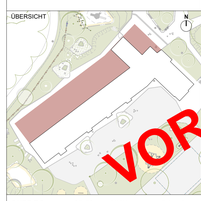

VORABZUG

Alle Maße sind am Bau zu prüfen! Unstimmigkeiten sind sofort mit den Architekten bzw. der Bauleitung zu klären. Für Maß- und Massenfehler kann nicht gehaftet werden, das jeweilige Gewerk haftet für seine Firma. Bei der Bauausführung sind die Planungen der Fachplaner sowie deren Angaben der Sonderfachleute zu berücksichtigen. Fernmündliche Planungen gelten nur mit schriftlichem Bestätigungsvermerk des Architekten. Die Koordinierungspflicht des Unternehmers bleibt unberührt.

Der Entwurf ist geistiges Eigentum des Planverfassers und urheberrechtlich geschützt. Vervielfältigung und Weitergabe an Dritte erfolgt nur mit ausdrücklicher Genehmigung des Planverfassers.

OKFF EG = **85,58** ü. NHN gem. amtlicher Lageplan

PROJEKT

Albert-Schweitzer-Schule Oelde
Umbau und Erweiterung

Zur Axt 24, 59302 Oelde

OBJEKTPLANUNG
CKRS ARCHITEKTEN — Maria Clarke . Roland Kuhn . Daniel Rozynski . Susanne Sturm
Schwedter Str. 34a I 10435 Berlin Deutschland, + 49 (30) 301 048 410

AUFTRAGGEBERIN / BAUHERR
Stadt Oelde I Ratssiege 1, 59302 Oelde I Ansprechp. Herr Schröder, +49 2522 72 418

TRAGWERKSPLANUNG
Ostermann & Drees Beratende Ingenieure PartGmbB I Münsterstr. 50, 44534 Lünen, +49 230 630 613-0

LANDSCHAFTSARCHITEKTUR
morbach wermeyer Landschaftarchitekten PartGmbB I Am Drostengarten 1, 48336 Sassenberg, + 2583 940927

FACHPLANUNG TGA / BRANDSCHUTZ
Enertec Ingenieurgesellschaft mbH I Esbecker Straße 30, 59557 Lippstadt, +2941 15006-0

FACHPLANUNG BRANDSCHUTZ
hhpberlin Ingenieure für Brandschutz GmbH I Trompeterstraße 5, 01069 Dresden, +351 850 327 865

DATEINAME	GEZEICHNET	DATUM	GEPRÜFT	DATUM
24-11-ASS-LP5-GR-Vorplanung Gerüstbau.vwx	CKRS	28.05.2026	-	-