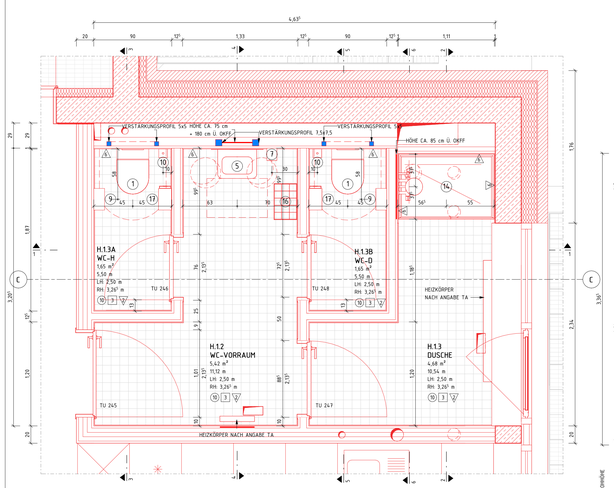

01_GRUNDRISS

M 1 : 25

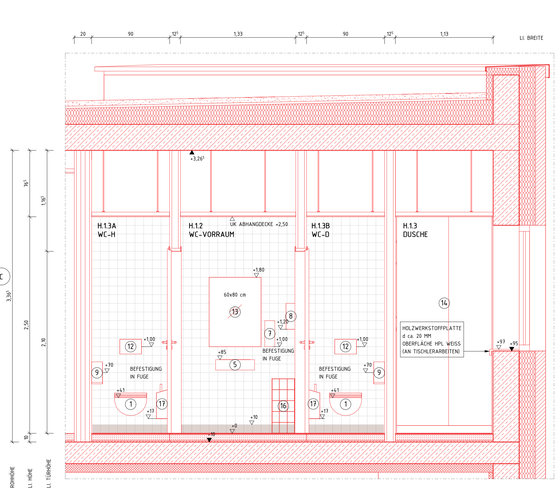

03_ANSICHT 1

M 1 : 25

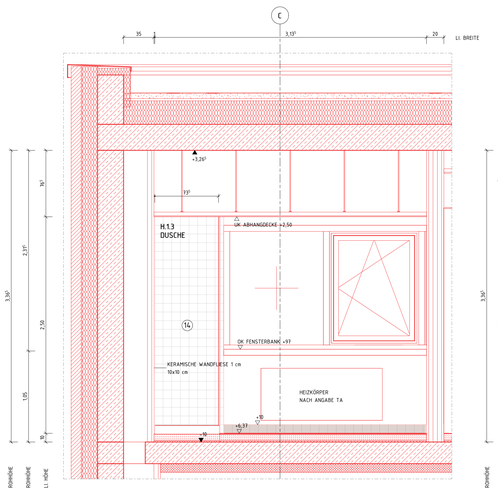

04_ANSICHT 2

M 1 : 25

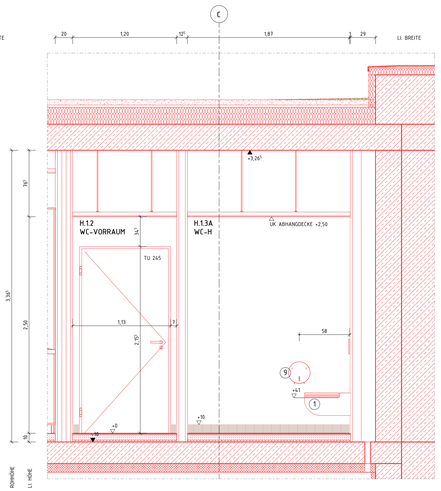

05_ANSICHT 3

M 1 : 25

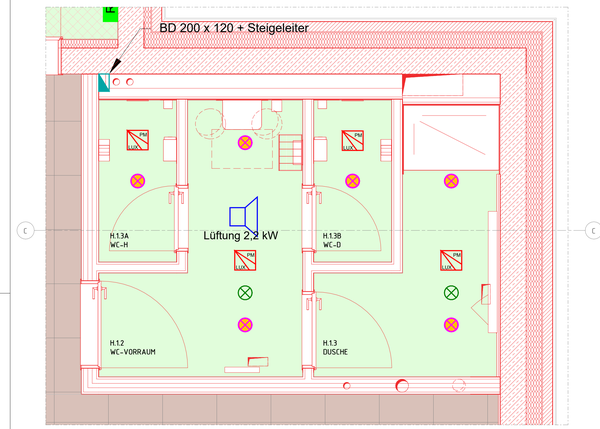

02_DECKENSPIEGEL

M 1 : 25

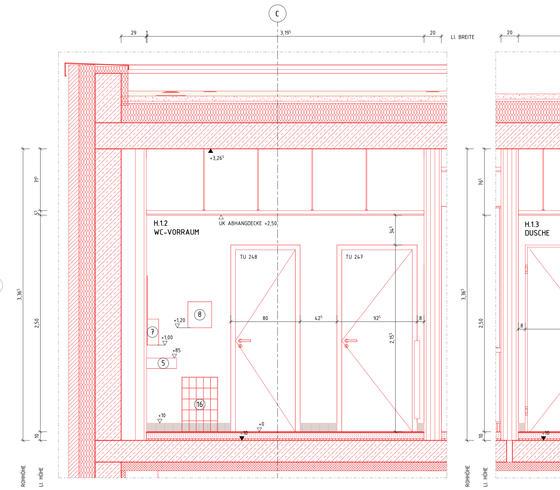

06_ANSICHT 4

M 1 : 25

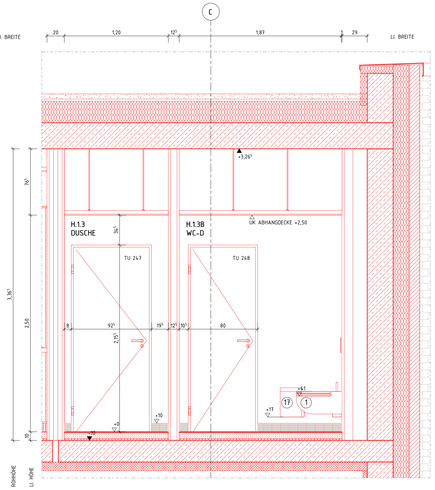

07_ANSICHT 5

M 1 : 25

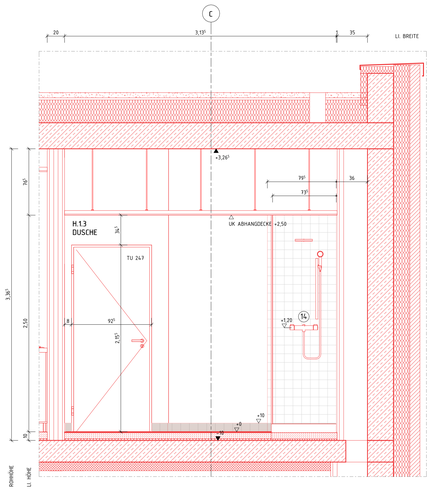

08_ANSICHT 6

M 1 : 25

LEGENDE

	BESTAND	UK	UNTERKANTE
	ABBRUCH	OK	OBERKANTE
	NEU	VK	VORDERKANTE
	AUFZUARBEITEN		

ROH-DECKENHÖHEN IM MODELL IM MITTEL NACH AUFMASS DARGESTELLT. AUFMASS ERFOLGTE AM 14.03.2025, MESSPUNKTE MIT GENAUEN HÖHENANGABEN IM PLAN VERZEICHNET.
HÖHEN SIND LOKAL ZU PRÜFEN UND TOLERANZEN ZU BEACHTEN.

OBERFLÄCHEN

BODEN
1 ESTRICH BESTAND/ FLIESEN BESTAND
2 ESTRICH BESTAND/ KLINKER BESTAND
3 ESTRICH BZW. UNTERBODEN BESTAND/ NOPPENBODEN BESTAND (KAUTSCHUK)
4 ESTRICH BESTAND/ FLIESEN NEU
5 ESTRICH BESTAND/ KLINKER NEU
6 ESTRICH BESTAND/ LINOLEUM NEU
7 ESTRICH BZW. UNTERBODEN BESTAND/ NOPPENBODEN NEU (KAUTSCHUK)
8 ESTRICH BESTAND/ STAUBB. ANSTRICH NEU
9 ESTRICH BESTAND/ TEPPICH NEU
10 ESTRICH NEU/ FLIESEN NEU
11 ESTRICH NEU/ KLINKER NEU
12 ESTRICH NEU/ LINOLEUM NEU
13 ESTRICH NEU/ NOPPENBODEN NEU
14 ESTRICH NEU/ SAUBERLAUFZONE NEU
15 ESTRICH NEU/ STAUBB. ANSTRICH NEU
16 ESTRICH NEU/ TEPPICH NEU
17 STAUBB. ANSTRICH NEU
18 BÜHNENBODEN BESTAND
19 DOPPELBODEN NEU/ LINOLEUM NEU
20 DOPPELBODEN NEU/ NOPPENBODEN NEU
21 DOPPELBODEN NEU/ TEPPICH NEU
22 FERTIGTEIL NEU
23 GITTERROST NEU
24 HOHLRAUMBODEN NEU/ FLIESEN NEU
25 HOHLRAUMBODEN NEU/ KLINKER NEU
26 HOHLRAUMBODEN NEU/ LINOLEUM NEU
27 HOHLRAUMBODEN NEU/ NOPPENBODEN NEU
28 HOHLRAUMBODEN NEU/ TEPPICH NEU
29 HOLZBODEN NEU
30 OLFESTER ANSTRICH NEU
31 SAUBERLAUFZONE NEU
32 SCHALTWARTENBODEN (TA)
33 SICHTBETON BESTAND
34 ITERAPREZIEICH NEU
35 SICHTBETON NEU
36 ANSTRICH BESTAND (REMALLING DENKMAL)

DECKE
1 ANSTRICH NEU
2 PUTZ NEU/ ANSTRICH NEU
3 AHD GK NEU/ ANSTRICH NEU
4 AHD GK BESTAND/ ANSTRICH NEU
5 AHD GK-AKUSTIK NEU/ ANSTRICH NEU
6 AHD METALLLAMELLE NEU
7 HWL - PLATTE NEU/ ANSTRICH NEU
8 HWL - PLATTE BESTAND/ ANSTRICH NEU
9 HEIZ-KÜHLSEGEL NEU

WAND
1 PUTZ NEU/ ANSTRICH NEU
2 G3 SPACHTELUNG NEU/ ANSTRICH NEU
3 ANSTRICH NEU
4 HWL - PLATTE BESTAND/ ANSTRICH NEU
5 HWL - PLATTE NEU/ ANSTRICH NEU
6 FLIESEN NEU
7 SYSTEMTRENNWAND GLAS
8 SICHTMAUERWERK BESTAND/REINIGUNG
9 SICHTBETON BESTAND
10 SICHTBETON NEU
11 SICHTMAUERWERK NEU
12 KS MAUERWERK ROH NEU
13 BLECHVERKLEIDUNG NEU
14 KS MAUERWERK ROH BESTAND

LEGENDE AUSBAU

HÖHENKOTEN SIND RELATIV UND BEZIEHEN SICH NUR AUF DEN JEWEILIGEN RAUM KEIN BEZUG ZU NHN.

AUSSTATTUNG SANITÄROBJEKTE

1 WC (AN SANITÄR)
2 WC-BARRIEREFREI (AN SANITÄR)
3 URINAL (AN SANITÄR)
4 SCHAMWAND (AN WC-TRENNWANDANLAGEN)
5 WASCHBECKEN (AN SANITÄR)
6 WASCHBECKEN-BARRIEREFREI (AN SANITÄR)
7 SEIFENSPENDER (AN SANITÄR)
8 HANDTUCHSPENDER (AN SANITÄR)
9 WC-PAPIERHALTER (AN SANITÄR)
10 WC-BÜRSTE (AN SANITÄR)
11 WC-PAPIERHALTER (ERSATZ) (AN SANITÄR)
12 BETÄTIGUNGSPLATTE (AN SANITÄR)
13 SPIEGEL (AN FLIESENARBEITEN)
14 DUSCHE (AN SANITÄR)
15 DUSCHARMATUR (AN SANITÄR)
16 ABFALLBEHÄLTER (AN SANITÄR)
17 HYGIENEABFALLBEHÄLTER (AN SANITÄR)
18 HYGIENEABFALLBEHÄLTER (BARR.) (AN SANITÄR)
19 AUSGUSSBECKEN (AN SANITÄR)

AN FLIESENARBEITEN
KEIN VERSATZ ZU BODEN-/WANDFUGE, FLIESENBREITE ≥ 5 cm
KREUZFUGEN IN FLIESENFARBE

- WANDFLIESEN
NENNMASS/ VERLEGERASTER 10x10, WEISS GEM. BEMUSTERUNG
- SOCKELFLIESEN
NENNMASS/ VERLEGERASTER 10x10, ACHATBRAUN (RAL 040 50 20) GEM. BEMUSTERUNG
- BODENFLIESEN
NENNMASS/ VERLEGERASTER 10x10, ACHATBRAUN (RAL 040 50 20) GEM. BEMUSTERUNG
- KRISTALLSPIEGEL WCs, GRÖSSE NACH ANGABE IN PLAN

AN WC-TRENNWANDANLAGEN
- TRENNWANDSYSTEM, ALUMINIUM- VERBUNDSYSTEM
WEISS MIT EDELSTAHLFUSSEN, HÖHE GEM. ANGABE PLAN

AN SANITÄR
- DRUCKERGARNITUR IN L-FORM AUS EDELSTAHL V2A 12 mm

- WCs, WASCHTISCHE UND URINALE AUS WEISSER KERAMIK

- KLAPPSPRÜFE AM WC-BARRIEREFREI WEISS, POLYAMID

- BETÄTIGUNGSPLATTE FLÄCHENBÜNDIG IN KUNSTSTOFF WEISS, TASTEN IN EDELSTAHL GEBÜRSTET

- DUSCHGARNITUR: HANDBRAUSE VERCHROMT
BRAUSESCHLAUCH 175 cm, BRAUSESTANGE: 92 cm
WANDROHR MIT BRAUSESCHIEBER

- THERMOSTAT: VERCHROMT, ABDECKPLATTE 120 mm x 195 mm
SELBSTSCHLUSS BRAUSEBATTERIE M. TEMPERATURBEGRENZER

- DUSCHWANNE: ACRYL WEISS, FLÄCHENBÜNDIG EINBAUBAR,
RANDHÖHE 32 mm GRÖSSE NACH ANGABE IM PLAN

AN TROCKENBAUARBEITEN
- GK-WÄNDE
G3 GESPACHTELT, ANSTRICH WEISS MATT, RAL 9003, SILIKATFARBE, DIFFUSIONSOFFEN

AN INNENPUTZ
- STB-WÄNDE
KALKZEMENTPUTZ, G2, KALKGLÄTTE
ANSTRICH WEISS MATT (RAL 9003) SILIKATFARBE, DIFFUSIONSOFFEN

- MW-WÄNDE
KALKZEMENTPUTZ, G2, KALKGLÄTTE
ANSTRICH WEISS MATT (RAL 9003) SILIKATFARBE, DIFFUSIONSOFFEN

PLANSTAND WP3	20.04.26		01
PLANERSTELLUNG			00
ÄNDERUNG	DATUM	NAME	INDEX

ÜBERSICHT

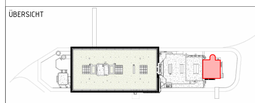

HÖHENBEZUG: EG = ± 0.00 OKFF = 25,865 m ü. NHN

ANTRAGSSTELLER*IN
GEBÄUDEWIRTSCHAFT DER STADT BOCHOLT
-

UNTERSCHRIFT

ENTWURFSVERFASSER*IN
SSP AG
LISE-MEITNER-ALLEE 30
44801 BOCHUM

DIPL.-ING. ARCH.

PROJEKTNAME
SANIERUNG RATHAUS MIT KULTURZENTRUM
BERLINER PLATZ 1, 46395 BOCHOLT

ANLAGE ZUM LV

AUFTRAGGEBER*IN
GEBÄUDEWIRTSCHAFT DER STADT BOCHOLT
KAISER-WILHELM-STRASSE 52-58, 46395 BOCHOLT

FACHPLANUNG

PLANBEZEICHNUNG
FLIESENSPIEGEL WC HINTERBÜHNE

BAUTEIL THEATER	PLANUNGSPHASE AUSFÜHRUNGSPLANUNG	
PLANSCHLÜSSEL/DATEINAME 5_T_706_DE_--_642_01_P		INDEX 01
DATUM ERSTELLT 19.11.2025 / GW	PROJEKT-NR. 24472	MAßSTAB 1:25
DATUM PLANSTAND 20.04.26		
BLATTGRÖßE 594 X 1189		
GRUNDLAGE		

SSP
SSP AG
LISE-MEITNER-ALLEE 30
44801 BOCHUM
T (0)234 30709-0
F (0)234 30709-11
info@ssp.ag www.ssp.ag

COPYRIGHT VORBEHALTEN NACH DIN 34 13 (11.97)
DIESE ZEICHNUNG IST UNSER GEISTIGES EIGENTUM UND UNTERLIEGT DEM URHEBERRECHT. EINE VERVIELFÄLTIGUNG, AUSHÄNDIGUNG AN DRITTE PERSONEN SOWIE DEREN ÄUSSUNG AN KONKURRENZFIRMEN IST UNTERSAGT.