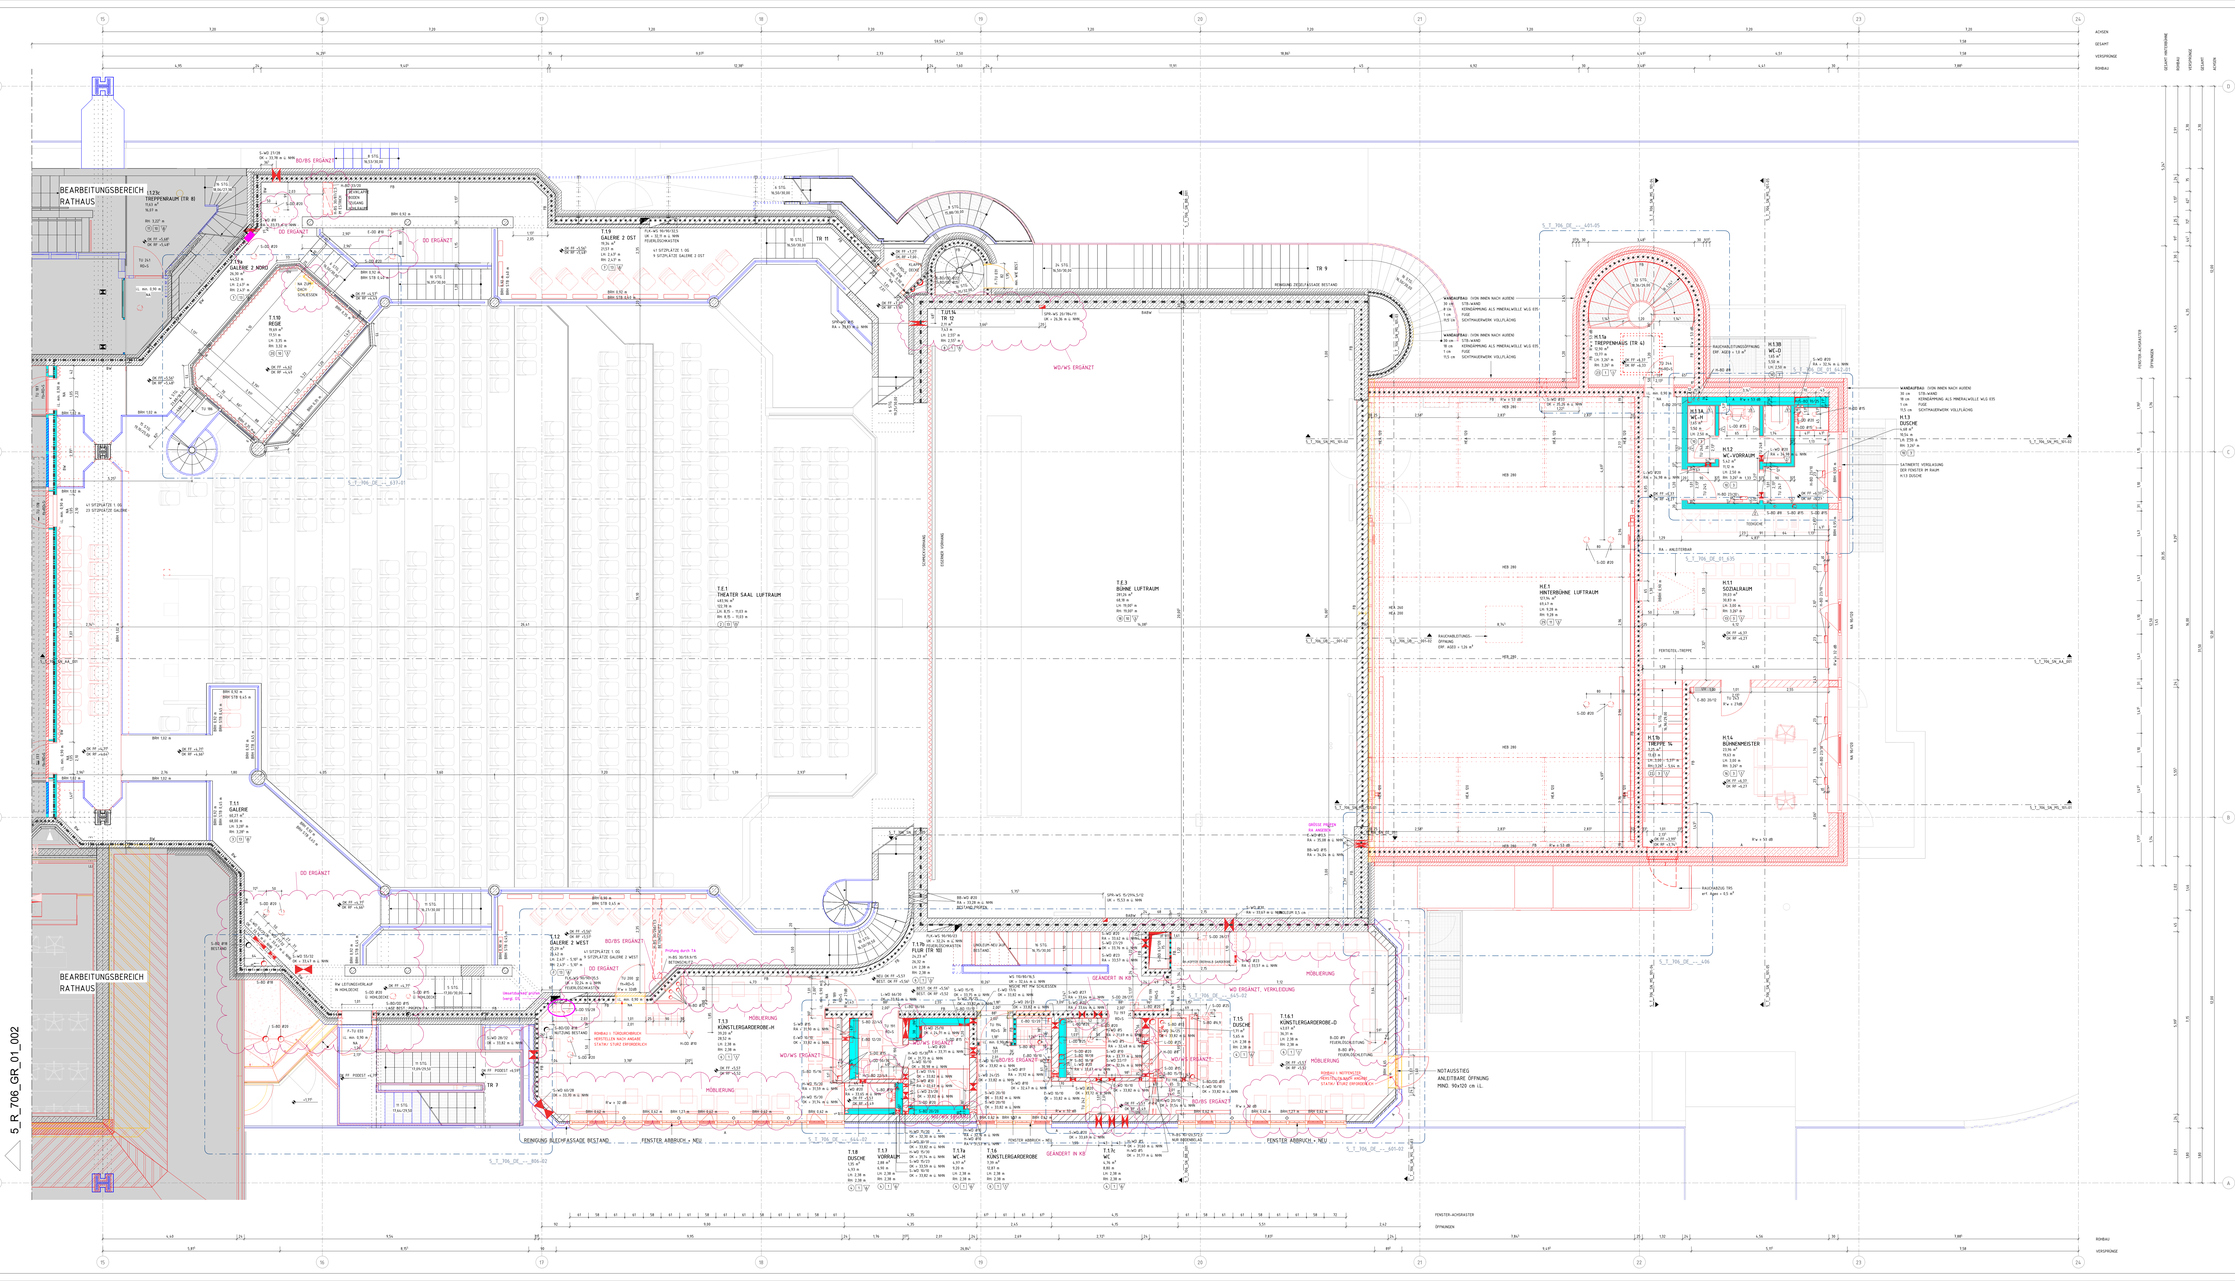


LEGENDE

	BESTAND	UK	UNTERKANTE
	ABBRUCH	OK	OBERKANTE
	NEU	VK	VORDERKANTE
	AUFZUARBEITEN	FF ▽	FERTIGFUSSBODEN
	MAUERWERK, KS HW, KLINKER	RF ▼	ROHFUSSBODEN
	MAUERWERK, TRAGEND	G	GELÄNDE
	STAHLBETON	D	DECKE
	UNBEWEHRTER BETON	AHD	ABHANGDECKE
	BETONFERTIGTEIL	UZ	UNTERZUG
	TROCKENBAU AUF OK RD	BRH	BRÜSTUNGSHÖHE VON OKFF
	TROCKENBAU AUF OK FF	RR	REGENROHR
	HOLZ	BA ⌶	BODENABLAUF
	DÄMMUNG WEICH	EI 30	EI-FH (HOCH-) FEUERHEMMEND (EI30) 30
	DÄMMUNG HART	EI 90	EI-FB (HOCH-) FEUERBESTÄNDIG (EI90) 90
	ERDREICH	BW	FEUERBESTÄNDIG - BRANDWAND
BD	BODENDURCHBRUCH	BABW	IN BAUART EINER BRANDWAND
DD	DECKENDURCHBRUCH	fs-D+S	FB, DICHT- UND SELBSTSCHLIEßEND
WD	WANDDURCHBRUCH	fs-RD+S	FB, RAUCHDICHT- UND SELBSTSCHLIEßEND
WS	WANDSCHLITZ	rs-D+S	FH, DICHT- UND SELBSTSCHLIEßEND
/E	ELEKTRO	rs-RD+S	FH, RAUCHDICHT- UND SELBSTSCHLIEßEND
/H/K/L/S	HEIZUNG / KÄLTE / LÜFTUNG / SANITÄR	RD+S	RAUCHDICHT- UND SELBSTSCHLIEßEND

DIESER PLAN GILT NUR IN VERBINDUNG MIT DEN ENTSPRECHENDEN SCHNITTEN, ANSICHTEN UND DETAILZEICHNUNGEN.

ALLE MAßE SIND AM BAU ZU PRÜFEN; MAßUNSTIMMIGKEITEN SIND MIT DER BAULEITUNG ZU KLÄREN. FÜR MAßFEHLER HAFTET ALLEIN DER AUFTRAGNEHMER, BEI DER BAUAUSFÜHRUNG SIND DIE PLANUNGEN DER FACHINGENIEURE SOWIE DIE ANGABEN DER SONDERFACHLEUTE ZU BEACHTEN. FIRMENDETAILS UND AUSFÜHRUNGSZEICHNUNGEN GELTEN NUR MIT GENEHMIGUNGSVERMERK DES ARCHITEKTEN. DIE KOORDINIERUNGSPFLICHT DES AUFTRAGNEHMERS BLEIBT UNBERÜHRT.

ALLE HÖHENANGABEN BEZÜGLICH TÜREN UND BRÜSTUNGEN BEZIEHEN SICH, SOFERN NICHT ANDERS ANGEGEBEN, AUF OKFF. BEI TÜREN IN TROCKENBAUWÄNDEN SIND BAURICHTMAßE ANGEGEBEN, IN MASSIVWÄNDEN DIE ERFORDERLICHEN ROHBAUÖFFNUNGEN.

SÄMTLICHE HAUSTECHNIKDURCHGRIFFE IN DECKEN UND WÄNDEN SIND NACH DER INSTALLATION UNTER BEACHTUNG DER ZWEILIGEN FEUERSCHUTZANFORDERUNGEN DES BAUTEILES GEMÄß DIN 4102 ZU SCHLIEßEN. BEI DER LAGE UND GRÖSSE DER DURCHBRÜCHE IST DIE AUSFÜHRUNGSPLANUNG DER HAUSTECHNIK ZU BERÜCKSICHTIGEN. DER EINBAU VON NOTWENDIGEN FEUERSCHUTZKLAPPEN IST NUR MIT ZULÄSSIGEN AUCH FÜR ALLE ANGRENZENDEN BAUTEILE ZULÄSSIG.

ROH-DECKENHÖHEN IM MODELL IM MITTEL NACH AUFMASS DARGESTELLT. AUFMASS ERFOLGTE AM 14.03.2025. PRESSPUNKTE MIT GENAUEN HÖHENANGABEN IM PLAN VERZEICHNET.
HÖHEN SIND LOKAL ZU PRÜFEN UND TOLERANZEN ZU BEACHTEN.

BEARBEITUNGEN

WÄNDE
- ESTRICH BESTAND/ FLIESEN BESTAND
- ESTRICH NEU/ FLIESEN NEU
- ESTRICH R/W UNTERBODEN BESTAND/ NOPPENBODEN BESTAND (KALTSTOCKE)
- ESTRICH BESTAND/ FLIESEN NEU
- ESTRICH BESTAND/ KLINKER NEU
- ESTRICH NEU/ KLINKER NEU
- ESTRICH R/W UNTERBODEN BESTAND/ NOPPENBODEN NEU (KALTSTOCKE)
- ESTRICH BESTAND/ STAUBBE. ANSTRICH NEU
- ESTRICH BESTAND/ TEPPICH NEU
- ESTRICH NEU/ TEPPICH NEU
- ESTRICH NEU/ LINOLEUM NEU
- ESTRICH BESTAND/ GUMMIBELAG NEU
- ESTRICH NEU/ GUMMIBELAGNEU NEU
- ESTRICH NEU/ STAUBBE. ANSTRICH NEU
- ESTRICH NEU/ TEPPICH NEU
- STAUBBE. ANSTRICH NEU
- DOPPELBODEN NEU/ FLIESEN NEU
- DOPPELBODEN NEU/ LINOLEUM NEU
- DOPPELBODEN NEU/ NOPPENBODEN NEU
- DOPPELBODEN NEU/ TEPPICH NEU
- FENSTERTEIL NEU
- GITTERROST NEU
- HOHLRAUMBODEN NEU/ FLIESEN NEU
- HOHLRAUMBODEN NEU/ KLINKER NEU
- HOHLRAUMBODEN NEU/ LINOLEUM NEU
- HOHLRAUMBODEN NEU/ NOPPENBODEN NEU
- HOHLRAUMBODEN NEU/ TEPPICH NEU
- SAUBERLAUFZONE NEU
- SAUBERLAUFZONE NEU
- SCHALTWITTERUNGSBEREICH (TA)
- ANSTRICH NEU
- PUTZ NEU/ ANSTRICH NEU
- SPACHTELUNG NEU/ ANSTRICH NEU
- FLIESEN NEU
- SYSTEMTROCKENBAU GLAS
- SYSTEMTROCKENBAU NEU/REINIGUNG
- SYSTEMTEIL BESTAND
- SYSTEMTEIL NEU
- SYSTEMTEIL NEU
- WANDHEIZUNG NEU
- BLECHVERKLEIDUNG NEU
- FLIESENSPIEGEL NEU
- SICHTBETON BESTAND
- SICHTBETON NEU
- SICHTBETON NEU
- ANSTRICH BESTAND/ DEPRALING DEMPALL

WAND
- PUTZ NEU/ ANSTRICH NEU
- SPACHTELUNG NEU/ ANSTRICH NEU
- FLIESEN NEU
- PAN. - PLATTE BESTAND/ ANSTRICH NEU
- PAN. - PLATTE NEU/ ANSTRICH NEU
- FLIESEN NEU
- SYSTEMTROCKENBAU GLAS
- SYSTEMTROCKENBAU NEU/REINIGUNG
- SYSTEMTEIL BESTAND
- SYSTEMTEIL NEU
- SYSTEMTEIL NEU
- WANDHEIZUNG NEU
- BLECHVERKLEIDUNG NEU
- FLIESENSPIEGEL NEU

DECKE
- ANSTRICH NEU
- PUTZ NEU/ ANSTRICH NEU
- SPACHTELUNG NEU/ ANSTRICH NEU
- AKU OK BESTAND/ ANSTRICH NEU
- AKU OK ANSATZ/ ANSTRICH NEU
- AKU OK NEU/ ANSTRICH NEU
- PAN. - PLATTE NEU/ ANSTRICH NEU
- PAN. - PLATTE BESTAND/ ANSTRICH NEU
- HEIZ-KÜHLSEGEL NEU

0 0,5 1 2,5 5 [m]

M 1:50

ANPASSUNG SUD & MÖBLIERUNG	01.09.26	PPI	07
ÜBERARBEITUNG STAND WP3	17.07.26		06
PLANSTAND WP3	20.06.26		05
ANPASSUNGEN ROHBAU UND ALLGEMEINE PLANORTSCHREIBUNG	22.07.26	MHG, FS	04
DURCHBRUCH ANPASSUNGEN, ERGANZUNGEN	19.11.25	MHG	03
ÄNDERUNG	DATUM	NAME	INDEX

ÜBERSICHT

ANTRAGSSTELLER×IN
GEBÄUDEWIRTSCHAFT DER STADT BOCHOLT
-

UNTERSCHRIFT

ENTWURFSVERFASSER×IN
SSP AG
LISE-MEITNER-ALLEE 30
44801 BOCHUM

HÖHENBEZUG: EG = ± 0.00 OKFF = 25,865 m ü. NHN

DIPL.-ING. ARCH.

PROJEKTNAME
SANIERUNG RATHAUS MIT KULTURZENTRUM
BERLINER PLATZ 1, 46395 BOCHOLT

AUFTRAGGEBER×IN
GEBÄUDEWIRTSCHAFT DER STADT BOCHOLT
KAISER-WILHELM-STRASSE 52-58, 46395 BOCHOLT

FACHPLANUNG

PLANBEZEICHNUNG
GRUNDRISS 1.OG

BAUTEIL: THEATER	PLANUNGSPHASE: AUSFÜHRUNGSPLANUNG
PLANSCHLÜSSEL/DATEINAME: 5_T_706_GR_01_001_07_F	INDEX: 07
DATUM ERSTELLT: 11.01.2025 / MHG	PROJEKT-NR.: 24472
DATUM PLANSTAND: 01.09.26	MAßSTAB: 1:50
BLATTGRÖßE: A1 X 1690	
GRUNDLAGE	

SSP
SSP AG
LISE-MEITNER-ALLEE 30
44801 BOCHUM
T (0234) 30909-0
F (0234) 30909-11
info@ssp.ag
www.ssp.ag

COPYRIGHT RESERVED! NACH DIN 34 ZU SCHÜTZEN. DIESE ZEICHNUNG IST UNSERE GEISTIGE EIGENTUM UND URHEBERRECHT GEMÄß UNVERÄNDERT UND VERVIELFÄLTIGUNG, WEITERGABE AN DRITTE PERSONEN SIND GENEHMIGUNG AN SCHADENERSATZPFLICHTIG SIT. UNTERSAGT.