LEGENDE

	BESTAND	UK	UNTERKANTE
	ABBRUCH	OK	OBERKANTE
	NEU	VK	VORDERKANTE
	AUFZUARBEITEN	FF ▽	FERTIGFUSSBODEN
	MAUERWERK, KS / MW, KLINKER	RF ▼	ROHFUSSBODEN
	MAUERWERK, TRAGEND	G	GELÄNDE
	STAHLBETON	D	DECKE
	UNBEWEHRTER BETON	AHD	ABHANGDECKE
	BETONFERTIGTEIL	UZ	UNTERZUG
	TROCKENBAU AUF OK RD	BRH	BRÜSTUNGSHÖHE VON OKFF
	TROCKENBAU AUF OK FF	RR	REGENROHR
	HOLZ	BA	BODENABLAUF
	DÄMMUNG WEICH	(H-)FH	(HOCH-) FEUERHEMMEND (60) 30
	DÄMMUNG HART	(H-)FB	(HOCH-) FEUERBESTÄNDIG (120) 90
	ERDREICH	BW	FEUERBESTÄNDIG - BRANDWAND
BD	BODENDURCHBRUCH	BABW	IN BAUART EINER BRANDWAND
DD	DECKENDURCHBRUCH	fb+D+S	FB, DICHT- UND SELBSTSCHLIEßEND
WD	WANDDURCHBRUCH	fb+RD+S	FB, RAUCHDICHT- UND SELBSTSCHLIEßEND
WS	WANDSCHLITZ	fh+D+S	FH, DICHT- UND SELBSTSCHLIEßEND
/E	ELEKTRO	fh+RD+S	FH, RAUCHDICHT- UND SELBSTSCHLIEßEND
/H/K/L/S	HEIZUNG / KÄLTE / LÜFTUNG / SANITÄR	RD+S	RAUCHDICHT- UND SELBSTSCHLIEßEND

LEGENDE BLITZSCHUTZ

BLITZSCHUTZFANGLEITUNG	FANGSTANGE
VERBINDER	ABLEITER MIT TRENNSTELLE

BLITZSCHUTZ GEMÄß FACHPLANUNG ELEKTRO. DER AKTUELLE PLANSTAND DIESER IST ZU BEACHTEN.

DIESER PLAN GILT NUR IN VERBINDUNG MIT DEN ENTSPRECHENDEN SCHNITTEN, ANSICHTEN UND DETAILZEICHNUNGEN.

ALLE MAßE SIND AM BAU ZU PRÜFEN, MAßUNSTIMMIGKEITEN SIND MIT DER BAULEITUNG ZU KLÄREN. FÜR MAßFEHLER HAFTET ALLEIN DER AUFTRAGNEHMER. BEI DER BAUAUSFÜHRUNG SIND DIE PLANUNGEN DER FACHINGENIEURE SOWIE DIE ANGABEN DER SONDERFACHLEUTE ZU BEACHTEN. FIRMENDETAILS UND AUSFÜHRUNGSZEICHNUNGEN GELTEN NUR MIT GENEHMIGUNGSVERMERK DES ARCHITEKTEN. DIE KOORDINIERUNGSPFLICHT DES AUFTRAGNEHMERS BLEIBT UNBERÜHRT.

ALLE HÖHENANGABEN BEZÜGLICH TÜREN UND BRÜSTUNGEN BEZIEHEN SICH, SOFERN NICHT ANDERS ANGEGEBEN, AUF OKFF. BEI TÜREN IN TROCKENBAUWÄNDEN SIND BAURICHTMAßE ANGEGEBEN, IN MASSIVWÄNDEN DIE ERFORDERLICHEN ROHBAUÖFFNUNGEN.

SÄMTLICHE HAUSTECHNIKDURCHBRÜCHE IN DECKEN UND WÄNDEN SIND NACH DER INSTALLATION UNTER BEACHTUNG DER JEWEILIGEN FEUERSCHUTZANFORDERUNGEN DES BAUTEILES GEMÄß DIN 4102 ZU SCHLIESSEN. BEI DER LAGE UND GRÖSSE DER DURCHBRÜCHE IST DIE AUSFÜHRUNGSSPLANUNG DER HAUSTECHNIK ZU BERÜCKSICHTIGEN. DER EINBAU VON NOTWENDIGEN FEUERSCHUTZKLAPPEN IST NUR MIT ZULASSUNGEN FÜR ALLE ANGRENZENDEN BAUTEILE ZULÄSSIG.

ALLE SICHTBETONTEILE SIND MIT GLEICHBLEIBENDER BETONMISCHUNG/-GÜTE HERZUSTELLEN. SOFERN KEINE EINLEGELEISTEN BZW. DREIKANTLEISTEN GEFORDERT WERDEN, MÜSSEN DIESE BAUTEILE SCHARFKANTIG BETONIERT WERDEN. AUF EINE AUSREICHENDE FUGENDICHTHEIT DER SCHALUNG IST DESHALB INSBESONDERE ZU ACHTEN. ALLE AUSGESCHALTEN BAUTEILE MÜSSEN VOR VERSCHMUTZUNG UND BESCHÄDIGUNG WÄHREND DES WEITEREN BAUFORTSCHRITTES GESCHÜTZT WERDEN. SICHTBETONBELÄGE WIE Z.B. BEI FERTIGTEILTREPPEN MÜSSEN DURCH EINE BEGEHBARE VERSCHALUNG ABGEDECKT WERDEN.

ROH-DECKENHÖHEN IM MODELL IM MITTEL NACH AUFMASS DARGESTELLT. AUFMASS ERFOLGTE AM 14.03.2025, MESSPUNKTE MIT GENAUEN HÖHENANGABEN IM PLAN VERZEICHNET.
HÖHEN SIND LOKAL ZU PRÜFEN UND TOLERANZEN ZU BEACHTEN.

OBERFLÄCHEN

BODEN:
1. ESTRICH BESTAND/ FLIESEN BESTAND
2. ESTRICH BESTAND/ KLINKER BESTAND
3. ESTRICH BZW. UNTERBODEN BESTAND/ NOPPENBODEN BESTAND (KAUTSCHUK)
4. ESTRICH BESTAND/ FLIESEN NEU
5. ESTRICH BESTAND/ KLINKER NEU
6. ESTRICH BESTAND/ LINOLEUM NEU
7. ESTRICH BZW. UNTERBODEN BESTAND/ NOPPENBODEN NEU (KAUTSCHUK)
8. ESTRICH BESTAND/ STAUBB. ANSTRICH NEU
9. ESTRICH BESTAND/ TEPPICH NEU
10. ESTRICH NEU/ FLIESEN NEU
11. ESTRICH NEU/ KLINKER NEU
12. ESTRICH NEU/ LINOLEUM NEU
13. ESTRICH NEU/ NOPPENBODEN NEU
14. ESTRICH NEU/ SAUBERLAUFZONE NEU
15. ESTRICH NEU/ STAUBB. ANSTRICH NEU
16. ESTRICH NEU/ TEPPICH NEU
17. STAUBB. ANSTRICH NEU
18. BÜHNENBODEN BESTAND
19. DOPPELBODEN NEU/ LINOLEUM NEU
20. DOPPELBODEN NEU/ NOPPENBODEN NEU
21. DOPPELBODEN NEU/ TEPPICH NEU
22. FERTIGTEIL NEU
23. GITTERROST NEU
24. HOHLRAUMBODEN NEU/ FLIESEN NEU
25. HOHLRAUMBODEN NEU/ KLINKER NEU
26. HOHLRAUMBODEN NEU/ LINOLEUM NEU
27. HOHLRAUMBODEN NEU/ NOPPENBODEN NEU
28. HOHLRAUMBODEN NEU/ TEPPICH NEU
29. HOLZBODEN NEU
30. ÖLFESTER ANSTRICH NEU
31. SAUBERLAUFZONE NEU
32. SCHALTWARTENBODEN (TA)


DECKE:
1. ANSTRICH NEU
2. PUTZ NEU/ ANSTRICH NEU
3. AHD GK NEU/ ANSTRICH NEU
4. AHD GK BESTAND/ ANSTRICH NEU
5. AHD GK-AKUSTIK NEU/ ANSTRICH NEU
6. AHD METALLAMELLE NEU
7. HWL - PLATTE NEU/ ANSTRICH NEU
8. HWL - PLATTE BESTAND/ ANSTRICH NEU
9. HEIZ-KÜHLSEGEL NEU
10. SICHTBETON BESTAND
11. (TRAPEZBLECH NEU)
12. SICHTBETON NEU
13. ANSTRICH BESTAND (BEMALUNG DENKMAL)

WAND:
1. PUTZ NEU/ ANSTRICH NEU
2. Q3 SPACHTELUNG NEU/ ANSTRICH NEU
3. ANSTRICH NEU
4. HWL - PLATTE BESTAND/ ANSTRICH NEU
5. HWL - PLATTE NEU/ ANSTRICH NEU
6. FLIESEN NEU
7. SYSTEMTRENNWAND GLAS
8. SICHTMAUERWERK BESTAND/REINIGUNG
9. SICHTBETON BESTAND
10. SICHTBETON NEU
11. SICHTMAUERWERK NEU
12. KS MAUERWERK ROH NEU
13. BLECHVERKLEIDUNG NEU
14. KS MAUERWERK ROH BESTAND

0 0,5 1 2,5 5 [m.cm]
M 1:50

ANPASSUNG DACHAUFBAU, ABLÄUFE, FREIGABE ZUR PLANUNG	01.09.26	PPI	10
ÜBERARBEITUNG STAND WP3	17.07.26		09
FREIGABE DURCHBRÜCHE SCHNÜRBODEN-BÜHNENDACH	09.07.26	FS	08
PLANSTAND WP3	20.04.26		07
ANPASSUNGEN ROHBAU UND ALLGEMEINE PLANFORTSCHREIBUNG	22.01.26	MHÜ, FS	06
ÄNDERUNG	DATUM	NAME	INDEX

ÜBERSICHT

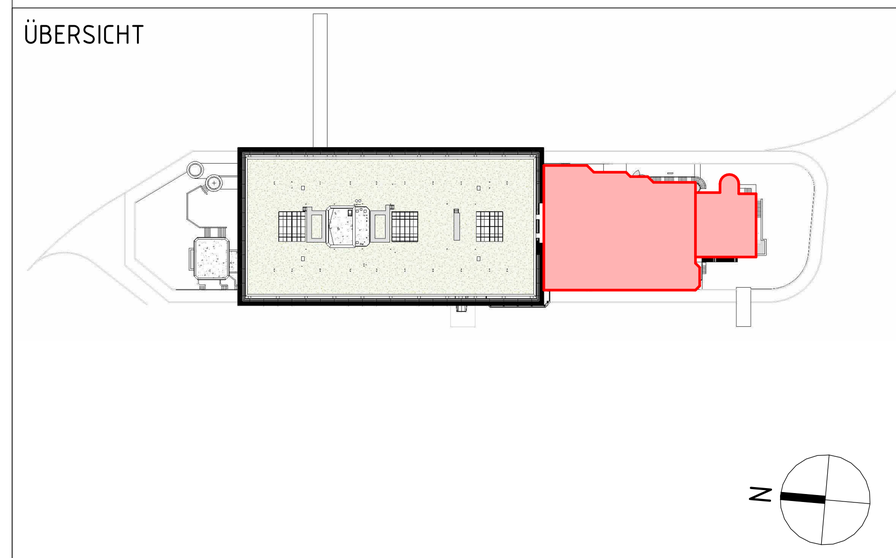

HÖHENBEZUG: EG = ± 0.00 OKFF = 25,865 m ü. NHN

ANTRAGSSTELLER*IN
GEBÄUDEWIRTSCHAFT DER STADT BOCHOLT
-
UNTERSCHRIFT

ENTWURFSVERFASSER*IN
SSP AG
LISE-MEITNER-ALLEE 30
44801 BOCHUM
DIPL.-ING. ARCH.

PROJEKTNAME
SANIERUNG RATHAUS MIT KULTURZENTRUM
BERLINER PLATZ 1, 46395 BOCHOLT

AUFTRAGGEBER*IN
GEBÄUDEWIRTSCHAFT DER STADT BOCHOLT
KAISER-WILHELM-STRASSE 52-58, 46395 BOCHOLT

FACHPLANUNG

PLANBEZEICHNUNG
GRUNDRISS DA

BAUTEIL
THEATER

PLANUNGSPHASE
AUSFÜHRUNGSPLANUNG

PLANSCHLÜSSEL/DATEINAME
5_T_706_GR_DA_001_10_F

INDEX
10

DATUM ERSTELLT	13.05.2025 / MHÜ
DATUM PLANSTAND	01.09.26
BLATTGRÖßE	841 X 1690
GRUNDLAGE	

PROJEKT-NR.
24472

MAßSTAB
1:50

SSP AG
LISE-MEITNER-ALLEE 30
44801 BOCHUM
T (0)234 30709-0
F (0)234 30709-11
info@ssp.ag www.ssp.ag

"COPYRIGHT RESERVED" NACH DIN 34 10.1977
DIESE ZEICHNUNG IST UNSER GEISTIGES EIGENTUM UND UNTERLIEGT DEM URHEBERRECHT. EINE VERVIELFÄLTIGUNG, AUSHÄNDIGUNG AN DRITTE PERSONEN ODER ÜBERLASSUNG AN KONKURRENZFIRMEN IST UNTERSAGT.