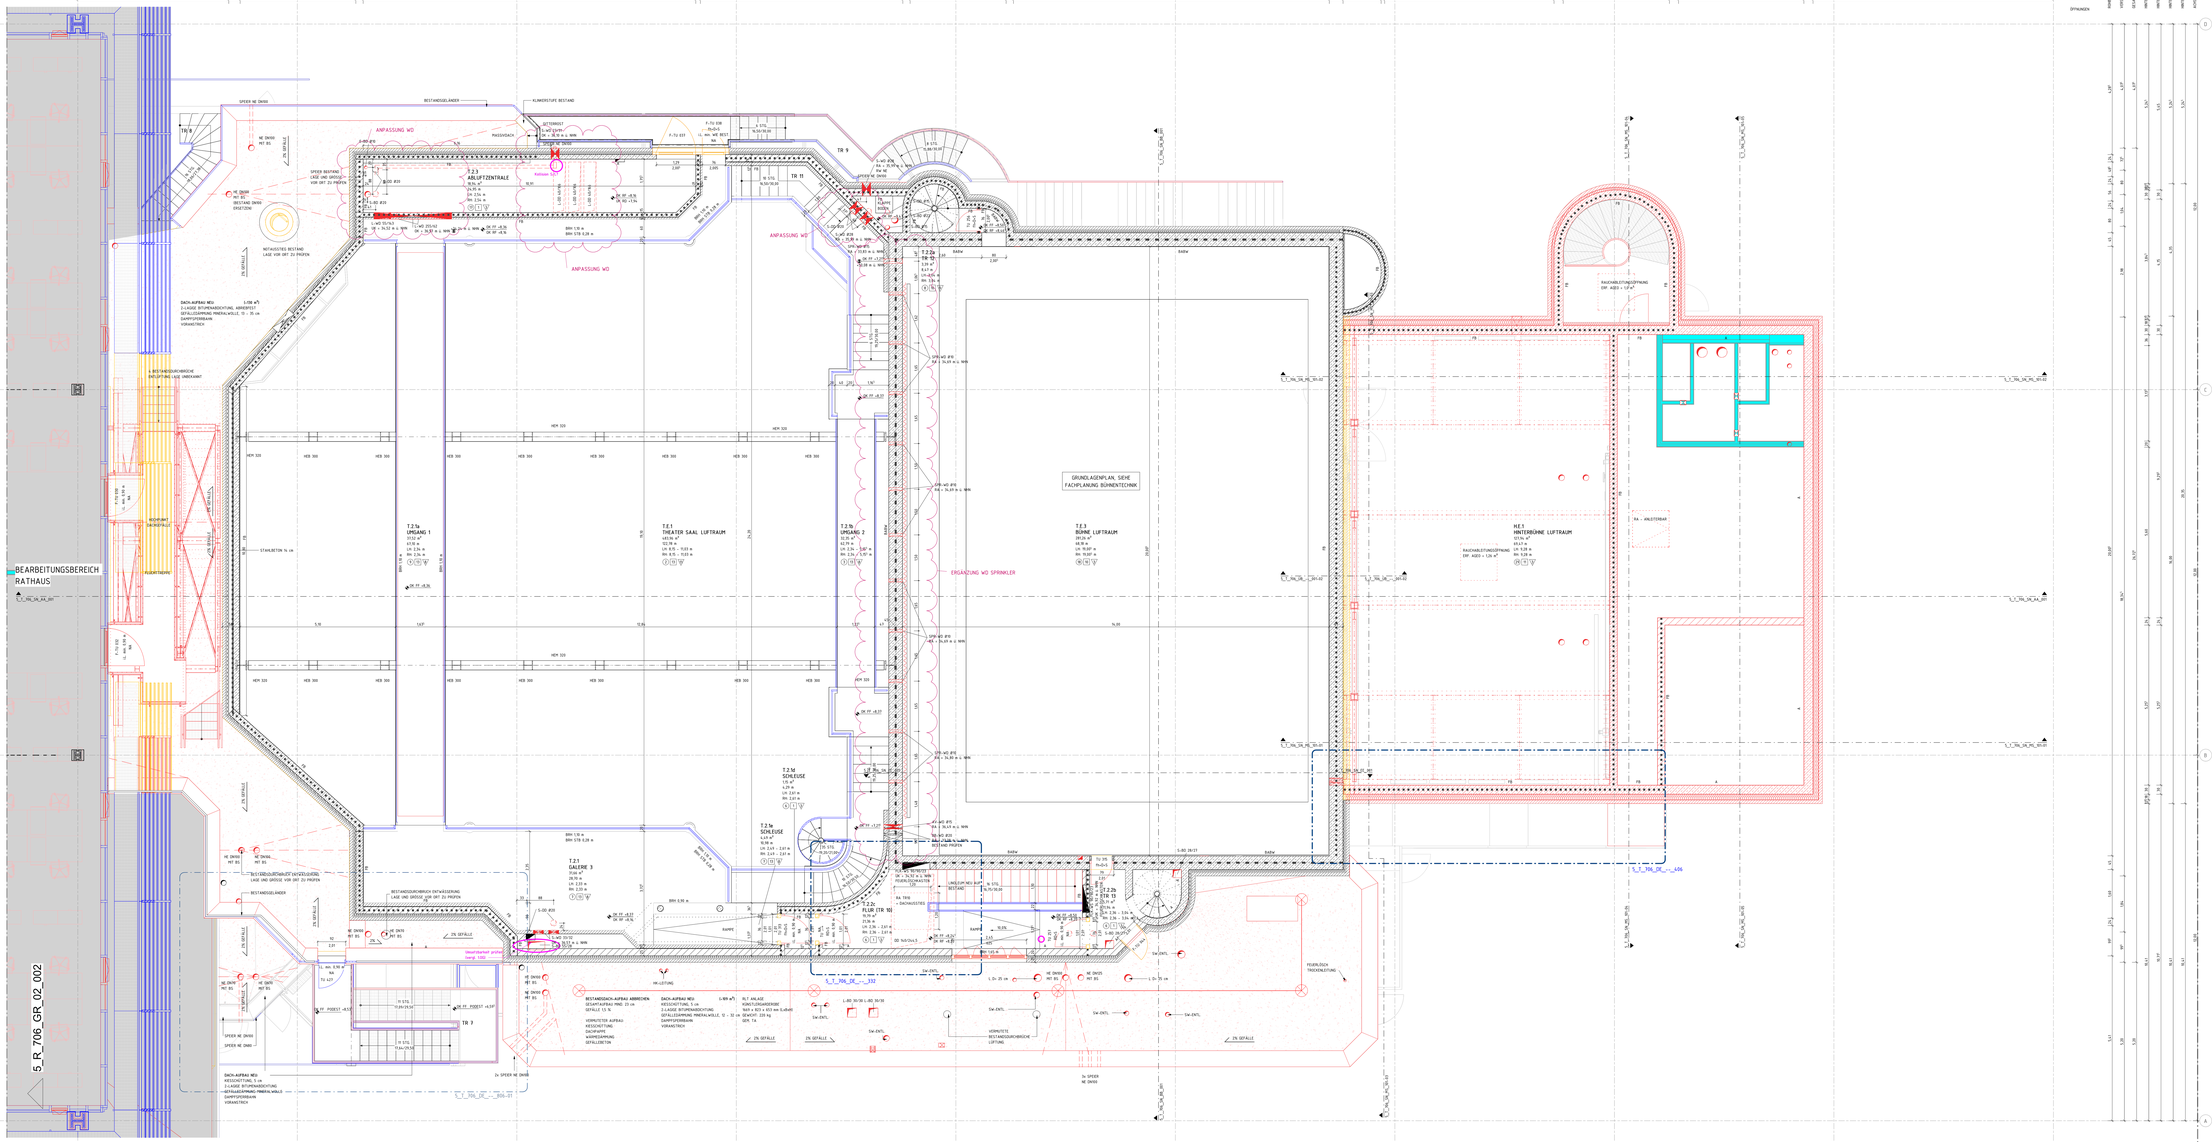


LEGENDE

	BESTAND	UK	UNTERKANTE
	ABBRUCH	OK	OBERKANTE
	NEU	VK	VORDERKANTE
	AUFZUARBEITEN	FF	FERTIGFUSSBODEN
	MAUERWERK, KS / HW, KLINKER	RF	ROHFUSSBODEN
	MAUERWERK, TRAGEND	G	GELÄNDE
	STAHLBETON	D	DECKE
	UNBEWEHRTER BETON	AHD	ABHANGDECKE
	BETONFERTIGTEIL	UZ	UNTERZUG
	TROCKENBAU AUF OK RD	BRH	BRÜSTUNGSHÖHE VON OKFF
	TROCKENBAU AUF OK FF	RR	REGENROHR
	HOLZ	BA	BODENABLAUF
	DÄMMUNG WEICH		DH-IFH (HOCH-) FEUERHEMMEND (≥60) 30
	DÄMMUNG HART		DH-IFB (HOCH-) FEUERBESTÄNDIG (120) 90
	ERDREICH	BW	FEUERBESTÄNDIG - BRANDWAND
BD	BODENDURCHBRUCH	BABW	IN BAUART EINER BRANDWAND
DD	DECKENDURCHBRUCH	fb+D+S	FB, DICHT- UND SELBSTSCHLIEßEND
WD	WANDDURCHBRUCH	fb+RD+S	FB, RAUCHDICHT- UND SELBSTSCHLIEßEND
WS	WANDSCHLITZ	fh+D+S	FH, DICHT- UND SELBSTSCHLIEßEND
/E	ELEKTRO	fh+RD+S	FH, RAUCHDICHT- UND SELBSTSCHLIEßEND
/H/K/L/S	HEIZUNG / KÄLTE / LÜFTUNG / SANITÄR	RD+S	RAUCHDICHT- UND SELBSTSCHLIEßEND

DIESER PLAN GILT NUR IN VERBINDUNG MIT DEN ENTSPRECHENDEN SCHNITTEN, ANSICHTEN UND DETAILZEICHNUNGEN.

ALLE MAßE SIND AM BAU ZU PRÜFEN; MAßUNSTIMMIGKEITEN SIND MIT DER BAULEITUNG ZU KLÄREN. FÜR MAßFEHLER HAFTET ALLEIN DER AUFTRAGNEHMER BEI DER BAUAUSFÜHRUNG SIND DIE PLANUNGEN DER FACHINGENIEURE SOWIE DIE ANGABEN DER SONDERFACHLEUTE ZU BEACHTEN. FIRMENDETAILS UND AUSFÜHRUNGSZEICHNUNGEN GELTEN NUR MIT GENEHMIGUNGSVERMERK DES ARCHITEKTEN. DIE KOORDINIERUNGSPFLICHT DES AUFTRAGNEHMERS BLEIBT UNBERÜHRT.

ALLE HÖHENANGABEN BEZÜGLICH TÜREN UND BRÜSTUNGEN BEZIEHEN SICH, SOFERN NICHT ANDERS ANGEGEBEN, AUF OKFF. BEI TÜREN IN TROCKENBAUWÄNDEN SIND BAURICHTMAßE ANGEGEBEN, IN MASSIVWÄNDEN DIE ERFORDERLICHEN ROHBAUÖFFNUNGEN.

SÄMTLICHE HAUSTECHNIKDURCHFÜHRUNGEN IN DECKEN UND WÄNDEN SIND NACH DER INSTALLATION UNTER BEACHTUNG DER ZWEILIGEN FEUERSCHUTZANFORDERUNGEN DES BAUTEILS GEMÄß DIN 4102 ZU SCHLIESSEN. BEI DER LAGE UND GRÖSSE DER DURCHBRÜCHE IST DIE AUSFÜHRUNGSPLANUNG DER HAUSTECHNIK ZU BERÜCKSICHTIGEN. DER EINBAU VON NOTWENDIGEN FEUERSCHUTZKLAPPEN IST MIT ZULASSUNGEN AUCH FÜR ALLE ANGRENZENDEN BAUTEILE ZULÄSSIG.

ROH-DECKENHÖHEN IM MODELL IM MITTEL NACH AUFMASS DARGESTELLT. AUFMASS ERFOLGTE AM 14.03.2025. PRESSPUNKTE MIT GENAUEN HÖHENANGABEN IM PLAN VERZEICHNET.
HÖHEN SIND LOKAL ZU PRÜFEN UND TOLERANZEN ZU BEACHTEN.

ABKÜRZUNGEN

WÄNDE
- ESTRICH BESTAND/ FLIESEN BESTAND
- ESTRICH NEU/ FLIESEN NEU
- ESTRICH ROH/ UNTERBODEN BESTAND/ NOPPENBODEN BESTAND/ DUALITHZUNG
- ESTRICH BESTAND/ FLIESEN NEU
- ESTRICH BESTAND/ KLINKER NEU
- ESTRICH BESTAND/ LINOLEUM NEU
- ESTRICH ROH/ UNTERBODEN BESTAND/ NOPPENBODEN NEU/ DUALITHZUNG
- ESTRICH BESTAND/ STAUBBE/ ANSTRICH NEU
- ESTRICH BESTAND/ TEPPICH NEU
- ESTRICH NEU/ FLIESEN NEU
- ESTRICH NEU/ KLINKER NEU
- ESTRICH NEU/ LINOLEUM NEU
- ESTRICH NEU/ NOPPENBODEN NEU
- ESTRICH NEU/ SAUBERLAUFZONE NEU
- ESTRICH NEU/ STAUBBE/ ANSTRICH NEU
- ESTRICH NEU/ TEPPICH NEU
- STAUBBE/ ANSTRICH NEU
- DOPPELBODEN BESTAND
- DOPPELBODEN NEU/ LINOLEUM NEU
- DOPPELBODEN NEU/ NOPPENBODEN NEU
- DOPPELBODEN NEU/ TEPPICH NEU
- FERTIGTEIL NEU

DECKEN
- GIPSKARTON BESTAND
- GIPSKARTON NEU
- GIPSPUTZ NEU
- ANSTRICH BESTAND (BOHLUNG) DEMONTAGE

WÄNDE
- PUTZ NEU/ ANSTRICH NEU
- GK SPACHTELUNG NEU/ ANSTRICH NEU
- GK-WAND NEU
- MWL – PLATTE BESTAND/ ANSTRICH NEU
- MWL – PLATTE NEU/ ANSTRICH NEU
- FLIESEN NEU
- LICHTSCHIENENWAND GLAS
- SCHIENENSYSTEM WAND/DECKENFÜHRUNG
- GIPSPUTZ BESTAND
- GIPSPUTZ NEU
- GIPSPUTZ BESTAND NEU
- GK MASSIVWAND NEU
- BLECHVERKLEIDUNG NEU
- KS MASSIVWAND NEU BESTAND

GITTERROST NEU
HOHLRAUMBODEN NEU/ FLIESEN NEU
HOHLRAUMBODEN NEU/ KLINKER NEU
HOHLRAUMBODEN NEU/ LINOLEUM NEU
HOHLRAUMBODEN NEU/ NOPPENBODEN NEU
HOHLRAUMBODEN NEU/ TEPPICH NEU
SAUBERLAUFZONE NEU
SCHALTANTRIEBSEIEN (TA)

DECKE
- ANSTRICH NEU
- PUTZ NEU/ ANSTRICH NEU
- AKUSTIKPUTZ NEU/ ANSTRICH NEU
- AKD GK BESTAND/ ANSTRICH NEU
- AKD GK-AKUSTIK NEU/ ANSTRICH NEU
- AKD GK NEU/ ANSTRICH NEU
- AKD – PLATTE NEU/ ANSTRICH NEU
- HWL – PLATTE BESTAND/ ANSTRICH NEU
- HWL-AKUSTIKDECKE NEU



M 1:50

FREIGABE PLANUNG ZUR WEITEREN PLANUNG	26.08.26	DT	05
ÜBERARBEITUNG STAND WP3	17.07.26		04
PLANSTAND WP3	20.04.26		03
ANPASSUNGEN ROHBAU UND ALLGEMEINE PLANFORTSCHREIBUNG	22.01.26	MHG, FS	02
PLANSTAND WP2	10.10.25		01
ÄNDERUNG	DATUM	NAME	INDEX

ÜBERSICHT



ANTRAGSSTELLER×IN
GEBÄUDEWIRTSCHAFT DER STADT BOCHOLT
-

UNTERSCHRIFT

ENTWURFSVERFASSER×IN
SSP AG
LISE-MEITNER-ALLEE 30
44801 BOCHUM

HÖHENBEZUG: EG = ± 0.00 OKFF = 25,865 m ü. NHN

DIPL.-ING. ARCH.

PROJEKTNAME
SANIERUNG RATHAUS MIT KULTURZENTRUM
BERLINER PLATZ 1, 46395 BOCHOLT

AUFTRAGGEBER×IN
GEBÄUDEWIRTSCHAFT DER STADT BOCHOLT
KAISER-WILHELM-STRASSE 52-58, 46395 BOCHOLT

FACHPLANUNG

PLANBEZEICHNUNG
GRUNDRISS 1. ARBEITSGALERIE

BAUTEIL: THEATER	PLANUNGSPHASE: AUSFÜHRUNGSPLANUNG
PLANSCHLÜSSEL/DATEINAME: 5_T_706_GR_G1_001_05_F	INDEX: 05
DATUM ERSTELLT: 11.01.2025 / MHG	PROJEKT-NR.: 24472
DATUM PLANSTAND: 26.08.26	MAßSTAB: 1:50
BLATTGRÖßE: ISO A1 (594 × 841 mm)	
GRUNDLAGE	

SSP
SSP AG
LISE-MEITNER-ALLEE 30
44801 BOCHUM
T (0234) 30709-0
F (0234) 30709-11
info@ssp.ag
www.ssp.ag

COPYRIGHT RESERVED! NACH DIN 34 TI.1971
DIESE ZEICHNUNG IST UNSER GEISTIGES EIGENTUM UND URHEBERRECHT UNTERLIEGT. EINE VERVIELFÄLTIGUNG, AUSWERTUNGEN, AN DRITTE WEITERGABE SIND GRUNDSÄTZLICH NUR MIT SCHRIFTLICHER GENEHMIGUNG DES ARCHITEKTEN ZULÄSSIG.