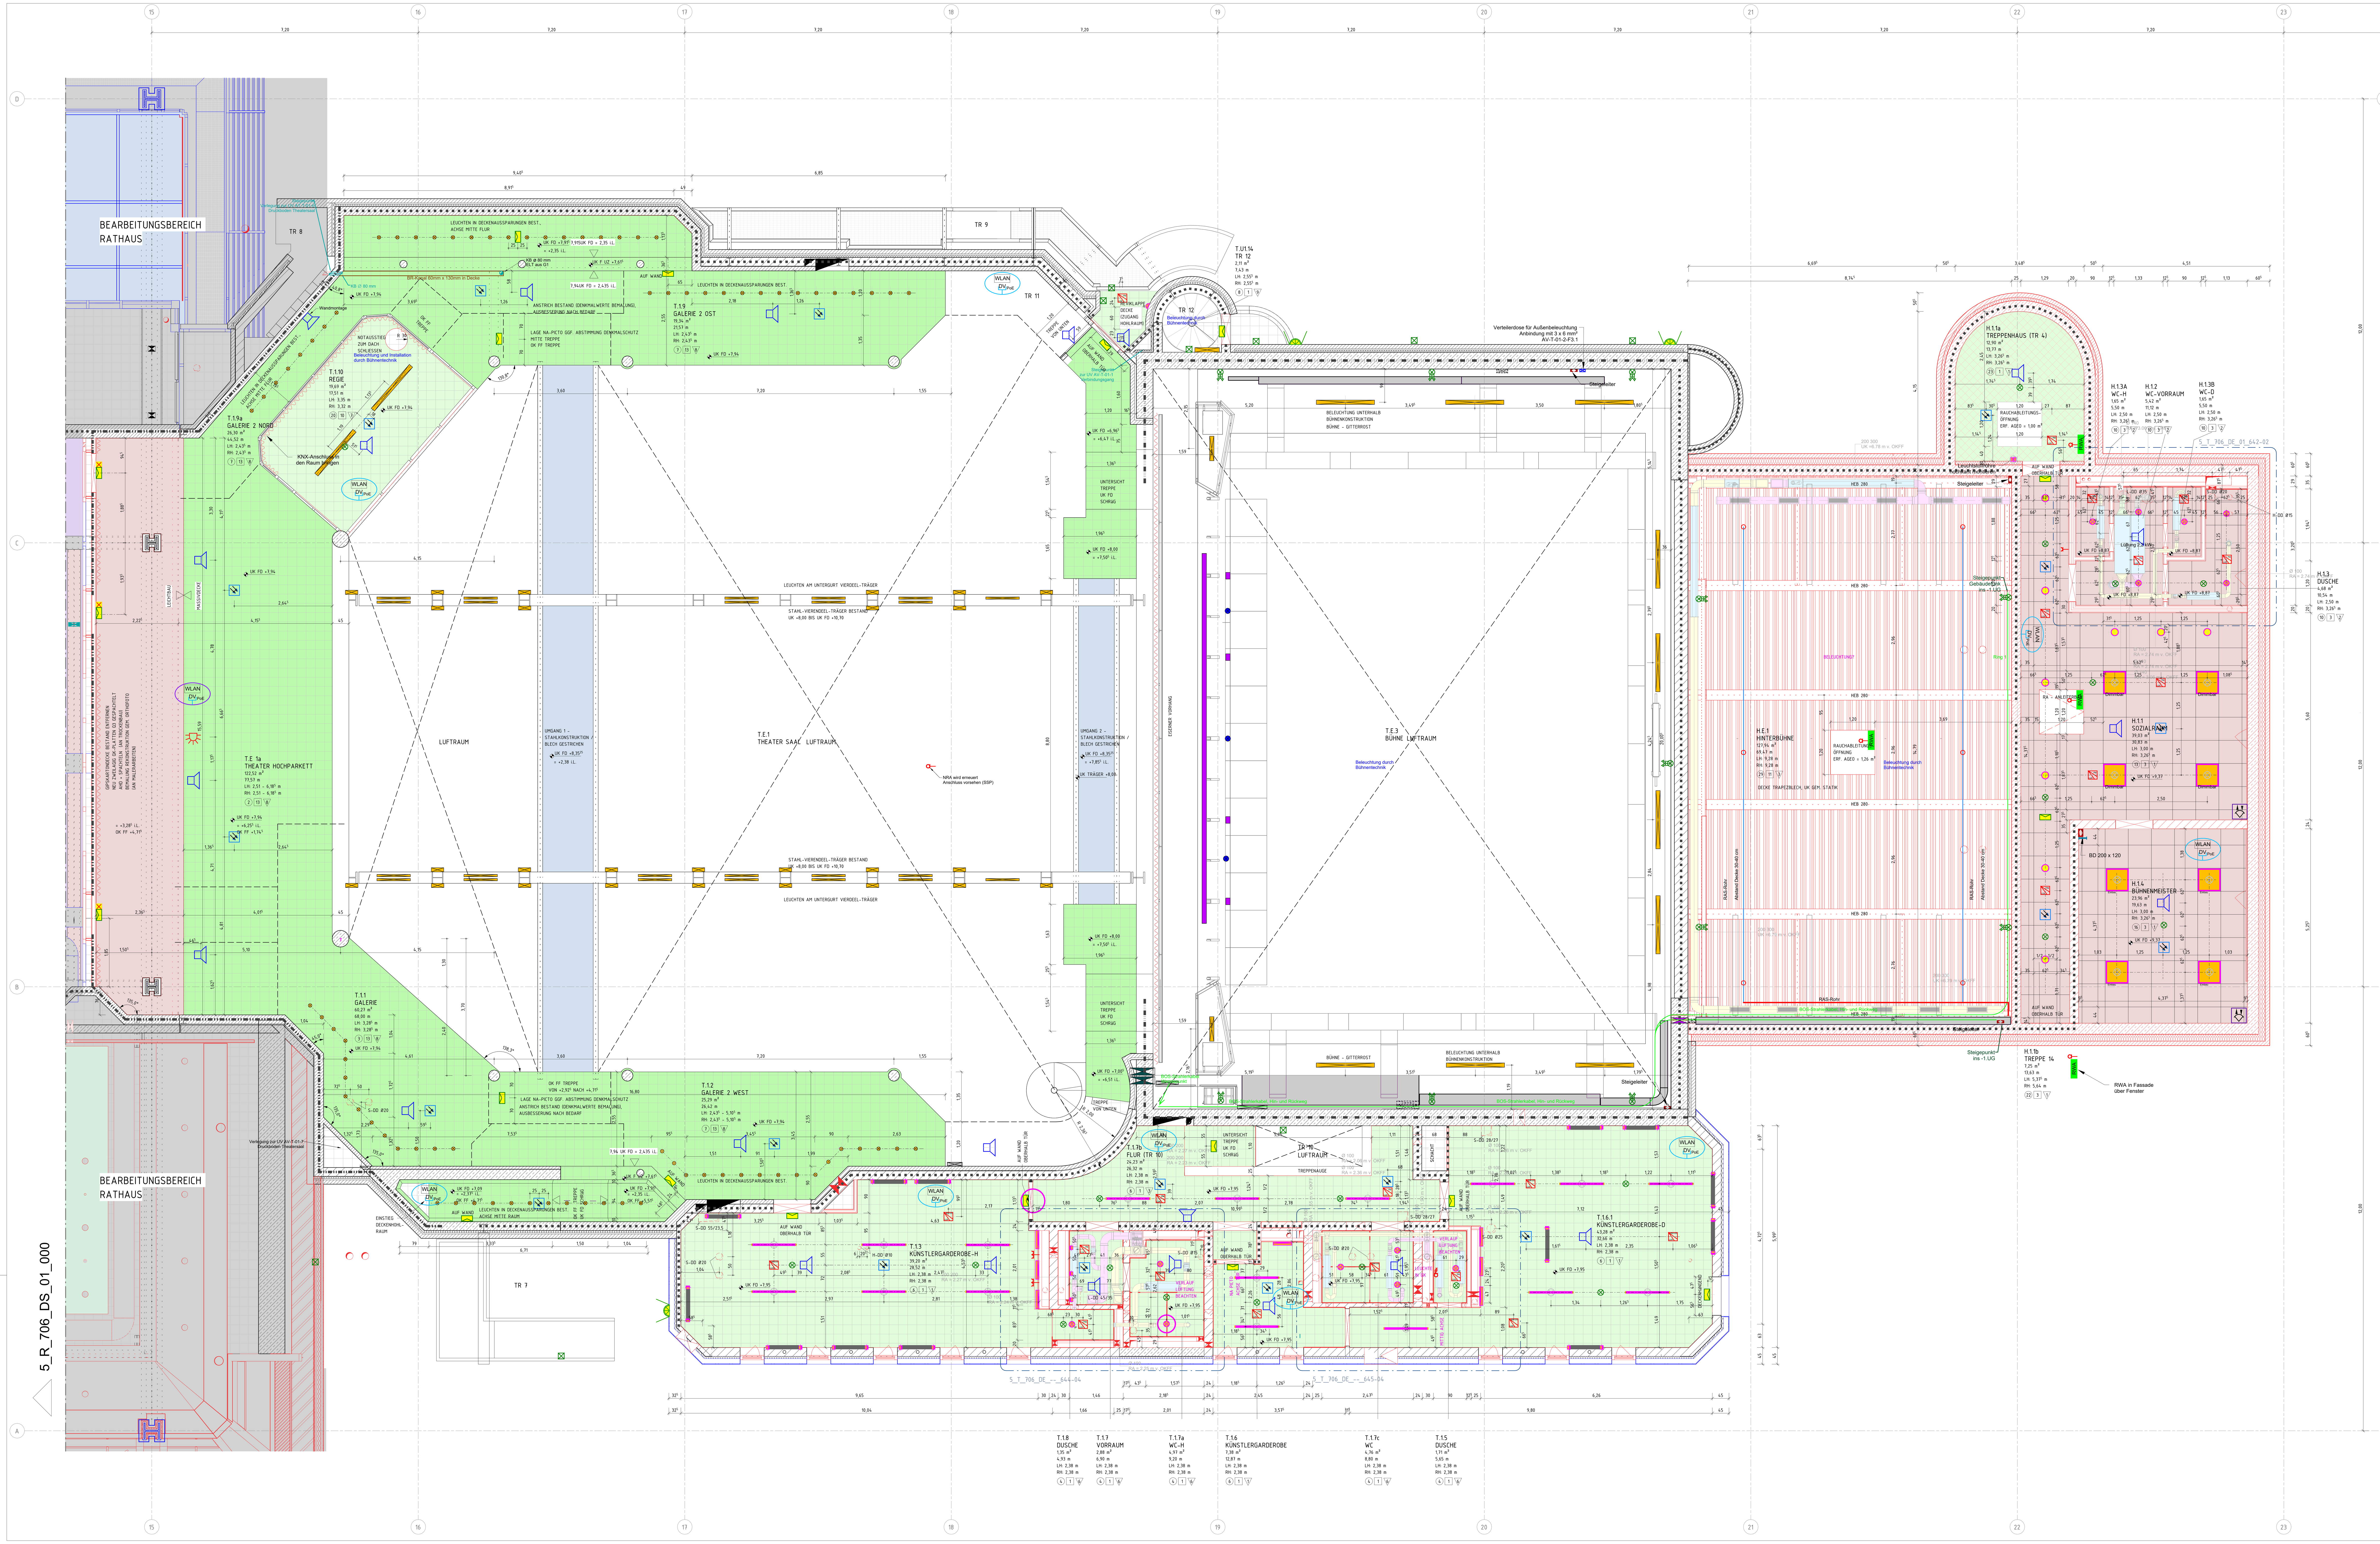


LEGENDE ELT DECKENSPIEGEL

BELEUCHTUNG	BRANDMELDEANLAGE/ SPRACHALARMIERUNG
SPIEGELLEUCHTE	MEHRKRITERIENMELDER
EINZELLICHTLEISTE ANBAU, TECHNIKRÄUME	RAUCHMELDER IN DECKE
EINBAU-, ANBAU-, PENDELLEUCHTE	LINEAR RAUCHMELDER
PENDELLEUCHTE, ARBEITSPLATZ	RAS-SYSTEM
PENDELLEUCHTE, 1,5m	LINIENMELDER
PENDELLEUCHTE 1m	WAND-, DECKENLAUTSPRECHER
ANBAULEUCHTE, MULTIFUNKTIONSSAAL	BLITZLEUCHTE
EINBAULEUCHTE, MULTIFUNKTIONSSAAL	ALARMTONGEBER M. BLITZLEUCHTE
DECKENLEUCHTE, EINBAU-ANBAU	
DECKENLEUCHTE, ANBAU, THEATER	ELEKTRO
KUGELLEUCHTE BESTAND	DÄMMERUNGSSCHALTER
AUßENBELEUCHTUNG, WANDLEUCHTE	PRÄSENZMELDER + DÄMMERUNGSSCHALTER
AUßENBELEUCHTUNG	BEWEGUNGSMELDER + ULTRASCHALLSENSOR
SICHERHEITSBELEUCHTUNG	PA
SICHERHEITSBELEUCHTUNG, SYMETRISCH	PA-SCHIENE
SICHERHEITSBELEUCHTUNG, ASYMETRISCH	ANSCHLUSS W-LAN-STATION
SICHERHEITSBELEUCHTUNG, WANDLEUCHTE	DECKENLAUTSPRECHER (MEDIENTECHNIK)
SICHERHEITSBELEUCHTUNG, FLÄCHENLEUCHTE	DECKENVERTEILER
NOTAUSGANG PIKTOGRAMM	
RETTUNGSZEICHENLEUCHTE	GEBÄUDEFUNK
KABELTRASSEN	ZUBRINGERKABEL
DECKENBÜHNE	SCHLITZBANDKABEL

LEGENDE

BESTAND		UK	UNTERKANTE
ABBRUCH		OK	OBERKANTE
NEU		VK	VORDERKANTE
AUFZUARBEITEN		FF	FERTIGFUSSBODEN
MAUERWERK, KS	MW, KLINKER	RF	ROHFUSSBODEN
MAUERWERK, TRAGEND		G	GELÄNDE
STAHLBETON		D	DECKE
UNBEWEHRTER BETON		AHD	ABHANGDECKE
BETONFERTIGTEIL		UZ	UNTERZUG
TROCKENBAU AUF OK RD		BRH	BRÜSTUNGSHÖHE VON OKFF
TROCKENBAU AUF OK FF		RR	REGENROHR
HOLZ		BA	BODENABLAUF
DÄMMUNG WEICH		(H-)FH	(HOCH-) FEUERHEMMEND (60) 30
DÄMMUNG HART		(H-)FB	(HOCH-) FEUERBESTÄNDIG (120) 90
ERDREICH		BW	FEUERBESTÄNDIG - BRANDWAND
BD	BODENDURCHBRUCH	BABW	IN BAUART EINER BRANDWAND
DD	DECKENDURCHBRUCH	fb+D+S	FB, DICHT- UND SELBSTSCHLIEßEND
WD	WANDDURCHBRUCH	fb+RD+S	FB, RAUCHDICHT- UND SELBSTSCHLIEßEND
WS	WANDSCHLITZ	fh+D+S	FH, DICHT- UND SELBSTSCHLIEßEND
/E	ELEKTRO	fh+RD+S	FH, RAUCHDICHT- UND SELBSTSCHLIEßEND
/H/K/L/S	HEIZUNG / KÄLTE / LÜFTUNG / SANITÄR	RD+S	RAUCHDICHT- UND SELBSTSCHLIEßEND

DIESER PLAN GILT NUR IN VERBINDUNG MIT DEN ENTSPRECHENDEN SCHNITTEN, ANSICHTEN UND DETAILZEICHNUNGEN.

ALLE MAßE SIND AM BAU ZU PRÜFFEN, MAßUNSTIMMIGKEITEN SIND MIT DER BAULEITUNG ZU KLÄREN. FÜR MAßFEHLER HAFTET ALLEIN DER AUFTRAGNEHMER. BEI DER BAUAUSFÜHRUNG SIND DIE PLANUNGEN DER FACHINGENIEURE SOWIE DIE ANGABEN DER SONDERFACHLEUTE ZU BEACHTEN. FIRMENDETAILS UND AUSFÜHRUNGSZEICHNUNGEN GELTEN NUR MIT GENEHMIGUNGSVERMERK DES ARCHITEKTEN. DIE KOORDINIERUNGSPFLICHT DES AUFTRAGNEHMERS BLEIBT UNBERÜHRT.

ALLE HÖHENANGABEN BEZÜGLICH TÜREN UND BRÜSTUNGEN BEZIEHEN SICH, SOFERN NICHT ANDERS ANGEGEBEN, AUF OKFF. BEI TÜREN IN TROCKENBAUWÄNDEN SIND BAURICHTMAßE ANGEGEBEN, IN MASSIVWÄNDEN DIE ERFORDERLICHEN ROHBAUÖFFNUNGEN.

SÄMTLICHE HAUSTECHNIKDURCHDRÜCHE IN DECKEN UND WÄNDEN SIND NACH DER INSTALLATION UNTER BEACHTUNG DER JEWEILIGEN FEUERSCHUTZANFORDERUNGEN DES BAUTEILES GEMÄß DIN 4102 ZU SCHLIESSEN. BEI DER LAGE UND GRÖSSE DER DURCHBRÜCHE IST DIE AUSFÜHRUNGSPLANUNG DER HAUSTECHNIK ZU BERÜCKSICHTIGEN. DER EINBAU VON NOTWENDIGEN FEUERSCHUTZKLAPPEN IST NUR MIT ZULASSUNGEN AUCH FÜR ALLE ANGRENZENDEN BAUTEILE ZULÄSSIG.

LEGENDE DECKENSPIEGEL

DECKENBEKLEIDUNG	KONSTRUKTION
HEIZ-KÜHLSEGEL	STAHLBETON BESTAND
GK GLATT NEU	STAHLBETON NEU
GK GLATT BESTAND	TRAPEZBLECH
GK AKUSTIK NEU	
METALLLAMELLE	
METALLPANEEL NEU	KONSTRUKTIONSRASTER ELT
ANSTRICH NEU	KONSTRUKTIONSRASTER HKLS
ANSTRICH BESTAND DENKMALSCHUTZ	SONNENSCHUTZ MIT BMA ANSCHLUSS
PUTZ NEU / ANSTRICH NEU	MJ MOTORPOSITION SONNENSCHUTZ
HWL-PLATTE NEU / ANSTRICH NEU	ML MOTORPOSITION LAMELLENFENSTER
HWL-PLATTE BESTAND / ANSTRICH NEU	

OBERFLÄCHEN

BODEN:

1. ESTRICH BESTAND/ FLIESEN BESTAND
2. ESTRICH BESTAND/ KLINKER BESTAND
3. ESTRICH BZW. UNTERBODEN BESTAND/ NOPPENBODEN BESTAND (KAUTSCHUK)
4. ESTRICH BESTAND/ FLIESEN NEU
5. ESTRICH BESTAND/ KLINKER NEU
6. ESTRICH BESTAND/ LINOLEUM NEU
7. ESTRICH BZW. UNTERBODEN BESTAND/ NOPPENBODEN NEU (KAUTSCHUK)
8. ESTRICH BESTAND/ STAUBB. ANSTRICH NEU
9. ESTRICH BESTAND/ TEPPICH NEU
10. ESTRICH NEU/ FLIESEN NEU
11. ESTRICH NEU/ KLINKER NEU
12. ESTRICH NEU/ LINOLEUM NEU
13. ESTRICH NEU/ NOPPENBODEN NEU
14. ESTRICH NEU/ SAUBERLAUFZONE NEU
15. ESTRICH NEU/ STAUBB. ANSTRICH NEU
16. ESTRICH NEU/ TEPPICH NEU
17. STAUBB. ANSTRICH NEU
18. BÜHNENBODEN BESTAND
19. DOPPELBODEN NEU/ LINOLEUM NEU
20. DOPPELBODEN NEU/ NOPPENBODEN NEU
21. DOPPELBODEN NEU/ TEPPICH NEU
22. FERTIGTEIL NEU
23. GITTERROST NEU
24. HOHLRAUMBODEN NEU/ FLIESEN NEU
25. HOHLRAUMBODEN NEU/ KLINKER NEU
26. HOHLRAUMBODEN NEU/ LINOLEUM NEU
27. HOHLRAUMBODEN NEU/ NOPPENBODEN NEU
28. HOHLRAUMBODEN NEU/ TEPPICH NEU
29. HOLZBODEN NEU
30. ÖLFESTER ANSTRICH NEU
31. SAUBERLAUFZONE NEU
32. SCHALTWARTENBODEN (TA)

DECKE:

1. ANSTRICH NEU
2. PUTZ NEU/ ANSTRICH NEU
3. AHD GK NEU/ ANSTRICH NEU
4. AHD GK BESTAND/ ANSTRICH NEU
5. AHD GK-AKUSTIK NEU/ ANSTRICH NEU
6. AHD METALLLAMELLE NEU
7. HWL - PLATTE NEU/ ANSTRICH NEU
8. HWL - PLATTE BESTAND/ ANSTRICH NEU
9. HEIZ-KÜHLSEGEL NEU
10. SICHTBETON BESTAND
11. (TRAPEZBLECH NEU)
12. SICHTBETON NEU
13. ANSTRICH BESTAND (BEMALUNG DENKMAL)

WAND:


1. PUTZ NEU/ ANSTRICH NEU
2. Q3 SPACHTELUNG NEU/ ANSTRICH NEU
3. ANSTRICH NEU
4. HWL - PLATTE BESTAND/ ANSTRICH NEU
5. HWL - PLATTE NEU/ ANSTRICH NEU
6. FLIESEN NEU
7. SYSTEMTRENNWAND GLAS
8. SICHTMAUERWERK BESTAND/REINIGUNG
9. SICHTBETON BESTAND
10. SICHTBETON NEU
11. SICHTMAUERWERK NEU
12. KS MAUERWERK ROH NEU
13. BLECHVERKLEIDUNG NEU
14. KS MAUERWERK ROH BESTAND

0 0,5 1 2,5 5 [m,cm]

M 1:50

ÜBERARBEITUNG STAND WP3	17.07.26		04
FORTSCHREIBUNG WP3	15.05.26	SKO	03
ERGÄNZUNG ZU WP3	23.04.25	SKO	02
PLANSTAND WP3	20.04.26		01
PLANERSTELLUNG			00
ÄNDERUNG	DATUM	NAME	INDEX

ÜBERSICHT

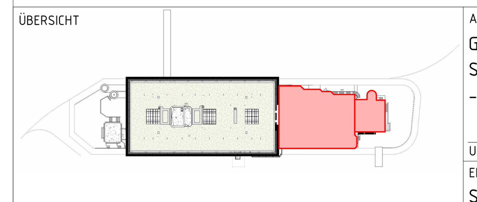

HÖHENBEZUG: EG = ± 0.00 OKFF = 25,865 m ü. NHN

ANTRAGSSTELLER*IN
GEBÄUDEWIRTSCHAFT DER STADT BOCHOLT
-

UNTERSCHRIFT

ENTWURFSVERFASSER*IN
SSP AG
LISE-MEITNER-ALLEE 30
44801 BOCHUM

DIPL.-ING. ARCH.

PROJEKTNAME
SANIERUNG RATHAUS MIT KULTURZENTRUM
BERLINER PLATZ 1, 46395 BOCHOLT

AUFTRAGGEBER*IN
GEBÄUDEWIRTSCHAFT DER STADT BOCHOLT
KAISER-WILHELM-STRASSE 52-58, 46395 BOCHOLT

FACHPLANUNG

PLANBEZEICHNUNG
DECKENSPIEGEL 1.OG

BAUTEIL
THEATER

PLANUNGSPHASE
AUSFÜHRUNGSPLANUNG

PLANSCHLÜSSEL/DATEINAME
5_T_706_DS_01_001_04_P

INDEX
04

DATUM ERSTELLT	27.01.2025 / SKO
DATUM PLANSTAND	17.07.26
BLATTGRÖßE	841 X 1690
GRUNDLAGE	ELT:30/08.05.26;TA:07/29.05.26;BT:V/31.10.23

PROJEKT-NR.
24472

MAßSTAB
1:50

SSP
SSP AG
LISE-MEITNER-ALLEE 30
44801 BOCHUM
T (0)234 30709-0
F (0)234 30709-11
info@ssp.ag
www.ssp.ag

"COPYRIGHT RESERVED" NACH DIN 34 10.1977
DIESE ZEICHNUNG IST UNSER GEISTIGES EIGENTUM UND UNTERLIEGT DEM URHEBERRECHT. EINE VERVIELFÄLTIGUNG, AUSHÄNDIGUNG AN DRITTE PERSONEN ODER ÜBERLASSUNG AN KONKURRENZFIRMEN IST UNTERSAGT.