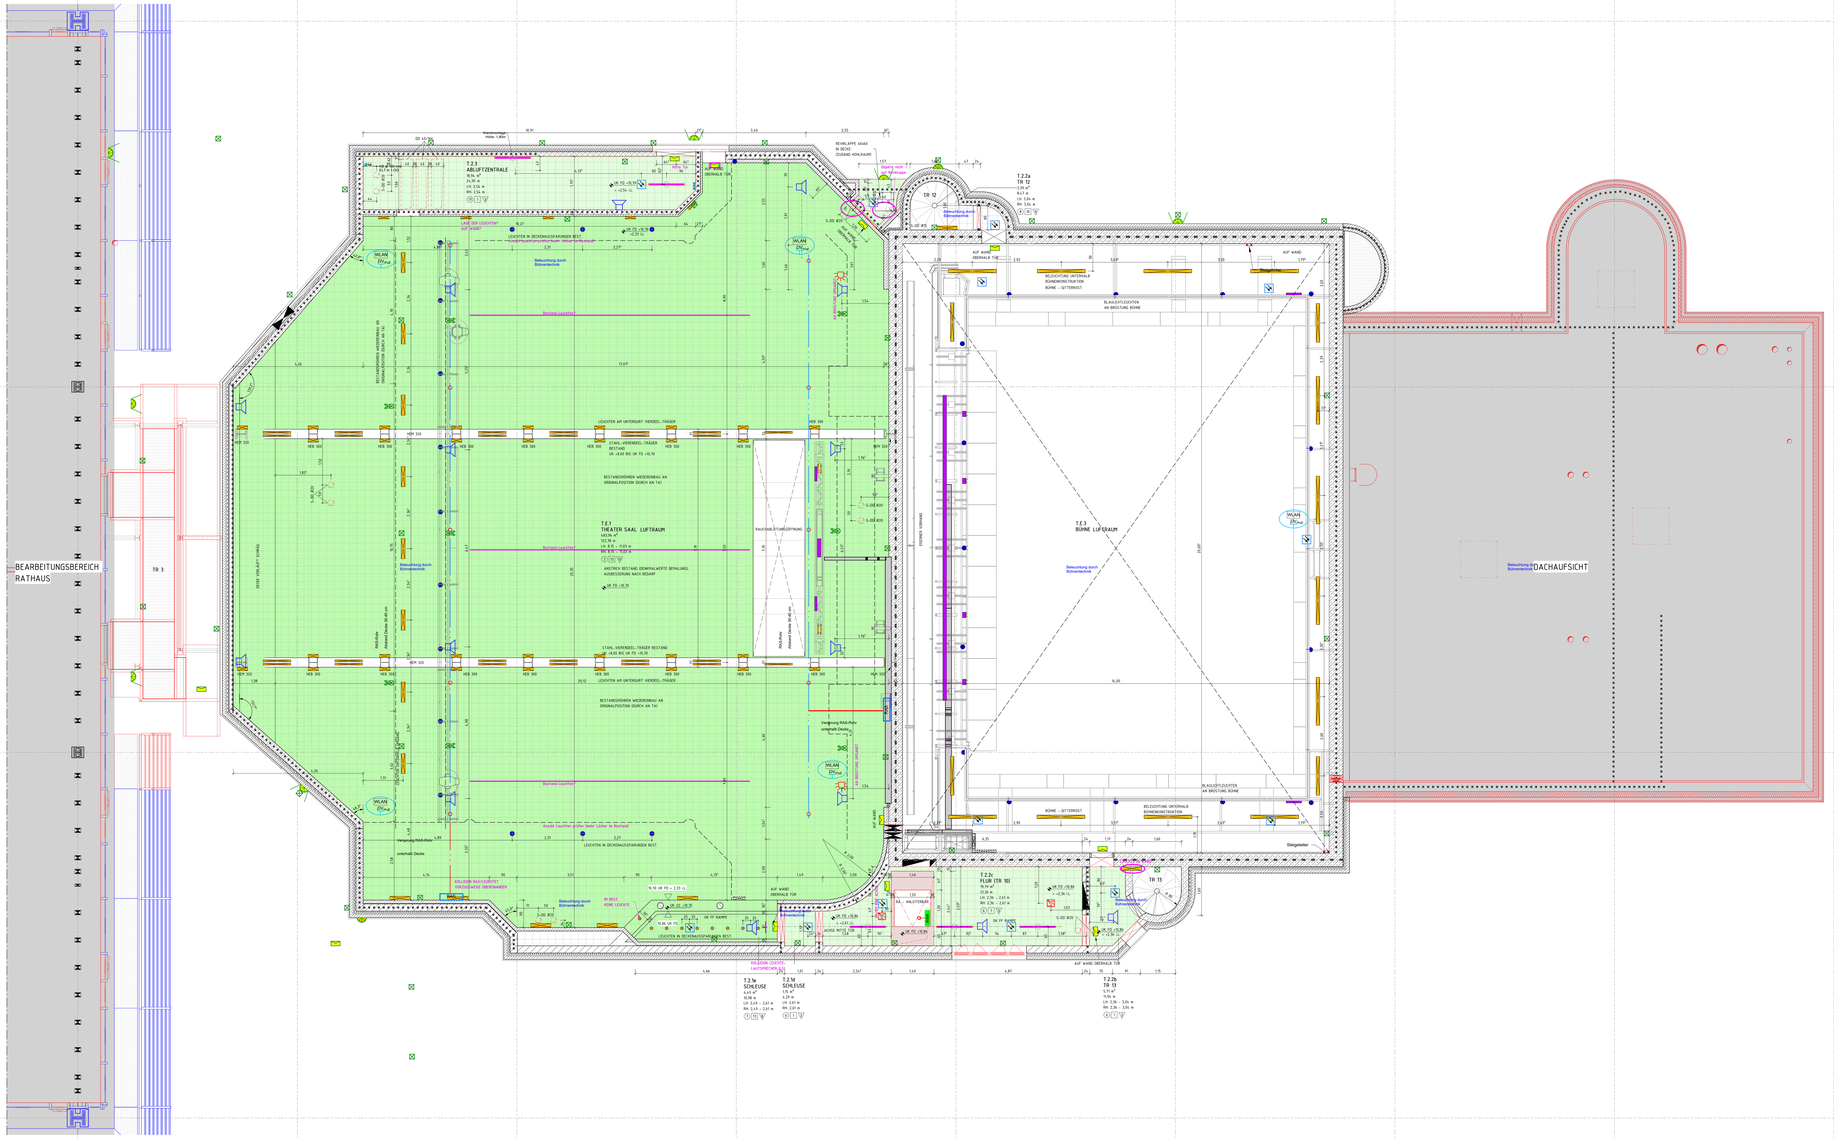


LEGENDE ELT DECKENSPIEGEL

BELEUCHTUNG		BRANDMELDEANLAGE/ SPRACHALARMIERUNG	
SPIEGELLEUCHTE		MEHRKRITERIENMELDER	
EINZELLEUCHTLEISTE ANBAU, TECHNIKRÄUME		RAUCHMELDER IN DECKE	
EINBAU-, ANBAU-, PENDELLEUCHTE		LINEAR RAUCHMELDER	
PENDELLEUCHTE, ARBEITSPLATZ		RAS - RAS-SYSTEM	
PENDELLEUCHTE, 1.5m		LINIENMELDER	
PENDELLEUCHTE 1m		WAND-, DECKENLAUTSPRECHER	
ANBAULEUCHTE, MULTIFUNKTIONSSAAL		BLITZLEUCHTE	
EINBAULEUCHTE, MULTIFUNKTIONSSAAL		ALARMTONGEBER M. BLITZLEUCHTE	
DECKENLEUCHTE, EINBAU-ANBAU			
DECKENLEUCHTE, ANBAU, THEATER		ELEKTRO	
KUGELLEUCHTE BESTAND		DÄMMERUNGSSCHALTER	
AUSSENBELEUCHTUNG, WANDLEUCHTE		PRÄSENZMELDER + DÄMMERUNGSSCHALTER	
AUSSENLEUCHTUNG		BEWEGUNGSMELDER + ULTRASCHALLSENSOR	
SICHERHEITSBELEUCHTUNG		PA	
SICHERHEITSBELEUCHTUNG, SYMETRISCH		PA-SCHIENE	
SICHERHEITSBELEUCHTUNG, ASYMETRISCH		ANSCHLUSS W-LAN-STATION	
SICHERHEITSBELEUCHTUNG, WANDLEUCHTE		DECKENLAUTSPRECHER (MEDIENTECHNIK)	
SICHERHEITSBELEUCHTUNG, FLÄCHENLEUCHTE		DECKENVERTEILER	
NOTAUSGANG PIKTOGRAMM			
RETTUNGSZEICHENLEUCHTE		GEBÄUDEFUNK	
KABELTRASSEN		ZUBRINGERKABEL	
DECKENDOSE		SCHUTZBRANDKABEL	

LEGENDE

BESTAND	UK	UNTERKANTE	
ABBRUCH	OK	OBERKANTE	
NEU	VK	VORDERKANTE	
AUFZUARBEITEN	FF	FERTIGFUSSBODEN	
MAUERWERK, KS / HW, KLINKER	RF	ROHFUSSBODEN	
MAUERWERK, TRAGEND	G	GELÄNDE	
STAHLBETON	D	DECKE	
UNBEWEHRTER BETON	AHD	ABHANGDECKE	
BETONFERTIGTEIL	UZ	UNTERZUG	
TROCKENBAU AUF OK RD	BRH	BRÜSTUNGSHÖHE VON OKFF	
TROCKENBAU AUF OK FF	RR	REGENROHR	
HOLZ	BA	BODENABLAUF	
DÄMMUNG WEICH		IN-/FH (HOCH-) FEUERHEMMEND (60) 30	
DÄMMUNG HART		IN-/FB (HOCH-) FEUERBESTÄNDIG (120) 90	
ERDREICH	BW	FEUERBESTÄNDIG - BRANDWAND	
BODENDURCHBRUCH	BÖ	BAB# IN BAUART EINER BRANDWAND	
DECKENDURCHBRUCH		FB-D+S FB, DICHT- UND SELBSTSCHLIEREND	
WANDDURCHBRUCH	WD	FB+RD+S FB, RAUCHDICHT- UND SELBSTSCHLIEREND	
DECKENVERTEILER	WS	FH-D+S FH, DICHT- UND SELBSTSCHLIEREND	
ELEKTRO	/E	FH+RD+S FH, RAUCHDICHT- UND SELBSTSCHLIEREND	
GEBÄUDEFUNK	/H/K/L/S	HEIZUNG / KÄLTE / LÜFTUNG / SANITÄR	RD-S RAUCHDICHT- UND SELBSTSCHLIEREND
ZUBRINGERKABEL			
SCHUTZBRANDKABEL			

DIESER PLAN GILT NUR IN VERBINDUNG MIT DEN ENTSPRECHENDEN SCHNITTEN, ANSICHTEN UND DETAILZEICHNUNGEN.

ALLE MAßE SIND AM BAU ZU PRÜFEN; MAßUNSTIMMIGKEITEN SIND MIT DER BAULEITUNG ZU KLÄREN. FÜR MAßFEHLER HAFTET ALLEIN DER AUFTRAGNEHMER BEI DER BAUAUSFÜHRUNG SIND DIE PLANUNGEN DER FACHINGENIEURE SOWIE DIE ANGABEN DER SONDERFACHLEUTE ZU BEACHTEN. FIRMENNEUTRALES UND AUSFÜHRUNGSZEICHNUNGEN GILTEN NUR MIT GENEHMIGUNGSVERMERK DES ARCHITEKTEN. DIE KOORDINIERUNGSPFLICHT DES AUFTRAGNEHMERS BLEIBT UNBERÜHRT.

ALLE HÖHENANGABEN BEZÜGLICH TÜREN UND BRÜSTUNGEN BEZIEHEN SICH, SOFERN NICHT ANDERS ANGEGEBEN, AUF OKFF. BEI TÜREN IN TROCKENBAUWÄNDEN SIND BAURICHTMAßE ANGEGEBEN, IN MASSIVWÄNDEN DIE ERFORDERLICHEN ROHBAUÖFFNUNGEN.

SÄMTLICHE HAUSTECHNIKDURCHBRÜCHE IN DECKEN UND WÄNDEN SIND NACH DER INSTALLATION UNTER BEACHTUNG DER ZWEILIGEN FEUERSCHUTZANFORDERUNGEN DES BAUTEILS (EIPAS) DIN 4102 ZU SCHLIESSEN BEI DER LAGE UND GRÖSSE DER DURCHBRÜCHE IST DIE AUSFÜHRUNGSPLANUNG DER HAUSTECHNIK ZU BERÜCKSICHTIGEN. DER EINBAU VON NOTWENDIGEN FEUERSCHUTZKLAPPEN IST NUR MIT ZULASSUNGEN AUCH FÜR ALLE ANGRENZENDEN BAUTEILE ZULÄSSIG.

LEGENDE DECKENSPIEGEL

DECKENBEKLEIDUNG	KONSTRUKTION
HWZ-ASPHALTESTRICH	STAHLBETON BESTAND
GK GLATT NEU	STAHLBETON NEU
GK GLATT BESTAND	TRAPEZBLECH
GK AKUSTIK NEU	
METALLLAMELLE	
METALLPANEEL NEU	KONSTRUKTIONSRASTER ELT
ANSTRICH NEU	KONSTRUKTIONSRASTER HKLS
ANSTRICH BESTAND DENKMALSCHUTZ	SONNENSCHUTZ MIT BMA ANSCHLUSS
PUTZ NEU / ANSTRICH NEU	MOTORPOSITION SONNENSCHUTZ
HWL-PLATTE NEU / ANSTRICH NEU	MOTORPOSITION LAMELLENFENSTER
HWL-PLATTE BESTAND / ANSTRICH NEU	

ÜBERSICHT

FUSSBODEN
- ESTRICH BESTAND/ FLIESEN BESTAND
- ESTRICH NEU/ FLIESEN NEU
- ESTRICH NEU/ UNTERBODEN BESTAND/ NOPPENBODEN BESTAND (KAUTSCHUK)
- ESTRICH BESTAND/ FLIESEN NEU
- ESTRICH BESTAND/ KLINKER NEU
- ESTRICH NEU/ KLINKER NEU
- ESTRICH NEU/ KLINKER NEU
- ESTRICH NEU/ LINOLEUM NEU
- ESTRICH NEU/ TEPPICH NEU
- ESTRICH NEU/ SAUBERLAUFZONE NEU
- ESTRICH NEU/ STAUBB. ANSTRICH NEU
- ESTRICH NEU/ TEPPICH NEU
- STAUBB. ANSTRICH NEU
- DOPPELBODEN NEU/ FLIESEN NEU
- DOPPELBODEN NEU/ LINOLEUM NEU
- DOPPELBODEN NEU/ NOPPENBODEN NEU
- DOPPELBODEN NEU/ TEPPICH NEU
- FERTIGTEIL NEU

- GITTERROST NEU
- HOHLRAUMBODEN NEU/ FLIESEN NEU
- HOHLRAUMBODEN NEU/ KLINKER NEU
- HOHLRAUMBODEN NEU/ LINOLEUM NEU
- HOHLRAUMBODEN NEU/ NOPPENBODEN NEU
- HOHLRAUMBODEN NEU/ TEPPICH NEU
- SAUBERLAUFZONE NEU
- SLITZESTEIN ANSTRICH NEU
- SAUBERLAUFZONE NEU
- SONNENTARFTABDECKEN (TA)

DECKE
- ANSTRICH NEU
- PUTZ NEU/ ANSTRICH NEU
- AKUSTIKPUTZ NEU/ ANSTRICH NEU
- AKUSTIKPUTZ BESTAND/ ANSTRICH NEU
- AKUSTIKPUTZ NEU/ ANSTRICH NEU
- AKUSTIKPUTZ BESTAND/ ANSTRICH NEU
- AKUSTIKPUTZ NEU/ ANSTRICH NEU
- METALLLAMELLE NEU
- HWL - PLATTE NEU/ ANSTRICH NEU
- HWL - PLATTE BESTAND/ ANSTRICH NEU
- HKS-ASPHALTESTR. NEU

- SICHTBETON BESTAND
- SICHTBETON NEU
- SICHTBETON NEU
- ANSTRICH BESTAND (BEPHALUNG DEMPHALL)

WAND
- PUTZ NEU/ ANSTRICH NEU
- GI SPACHTELUNG NEU/ ANSTRICH NEU
- HWL - PLATTE NEU
- HWL - PLATTE BESTAND/ ANSTRICH NEU
- HWL - PLATTE NEU/ ANSTRICH NEU
- FLIESEN NEU
- LYSTERTOMBRAND GLAS
- SICHTBETON BESTAND/ BEKLEIDUNG
- SICHTBETON BESTAND
- SICHTBETON NEU
- GI PHANTASIEPUTZ NEU
- GI PHANTASIEPUTZ NEU
- BLECHVERKLEIDUNG NEU
- GI MAUERWERK HKW BESTAND

M 1:50

ÜBERARBEITUNG STAND WP3	17.07.26		03
FORTSCHREIBUNG WP3	15.05.26	SKO	02
PLANSTAND WP3	20.04.26		01
PLANERSTELLUNG			00
ÄNDERUNG	DATUM	NAME	INDEX

ANTRAGSSTELLER×IN
GEBÄUDEWIRTSCHAFT DER STADT BOCHOLT
-

UNTERSCHRIFT

ENTWURFSVERFASSER×IN
SSP AG
LISE-MEITNER-ALLEE 30
44801 BOCHUM

HÖHENBEZUG EG = ± 0.00 OKFF = 25,865 m ü. NHN

DIPL.-ING. ARCH.

PROJEKTNAME
SANIERUNG RATHAUS MIT KULTURZENTRUM
BERLINER PLATZ 1, 46395 BOCHOLT

AUFTRAGGEBER×IN
GEBÄUDEWIRTSCHAFT DER STADT BOCHOLT
KAISER-WILHELM-STRASSE 52-58, 46395 BOCHOLT

FACHPLANUNG

PLANBEZEICHNUNG
DECKENSPIEGEL 1. ARBEITSGALERIE

BAUTEIL: THEATER	PLANUNGSPHASE: AUSFÜHRUNGSPLANUNG
PLANSCHLÜSSEL/DATEINAME: 5_T_706_DS_G1_001_03_P	INDEX: 03
DATUM ERSTELLT: 12.01.2023 / SKO	PROJEKT-NR.: 24472
DATUM PLANSTAND: 17.07.26	MAßSTAB: 1:50
BLATTGRÖßE: A1L X 1690	
GRUNDLAGE: ELT 23/09.04.26,TA 02/29.05.26,BT-V/31.10.23	

SSP
SSP AG
LISE-MEITNER-ALLEE 30
44801 BOCHUM
T (0234) 30709-0
F (0234) 30709-11
info@ssp.ag
www.ssp.ag

COPYRIGHT RESERVED! NACH DIN 34 TI.1977
DIESE ZEICHNUNG IST UNSER GEISTIGES EIGENTUM UND URHEBERRECHT GEM. URHEBERGESETZ. EINE VERVIELFÄLTIGUNG, WEITERGABE AN DRITTE, VERÄNDERUNG UNSERER ZEICHNUNGEN SIND UNZULÄSSIG UND BEDÜRFEN UNSERER SCHRIFTLICHEN GENEHMIGUNG.