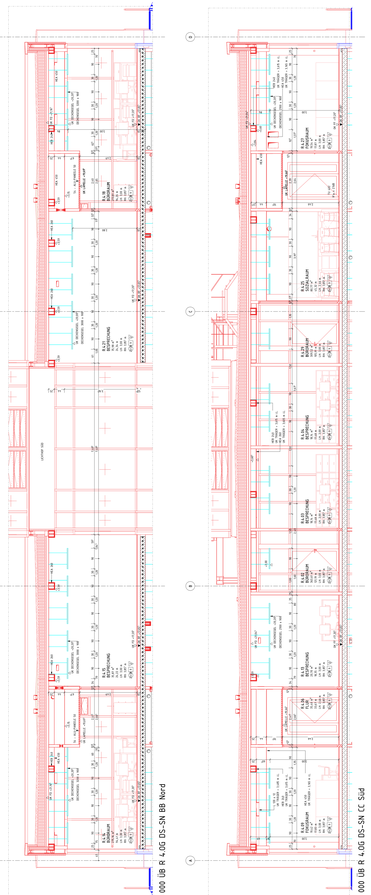

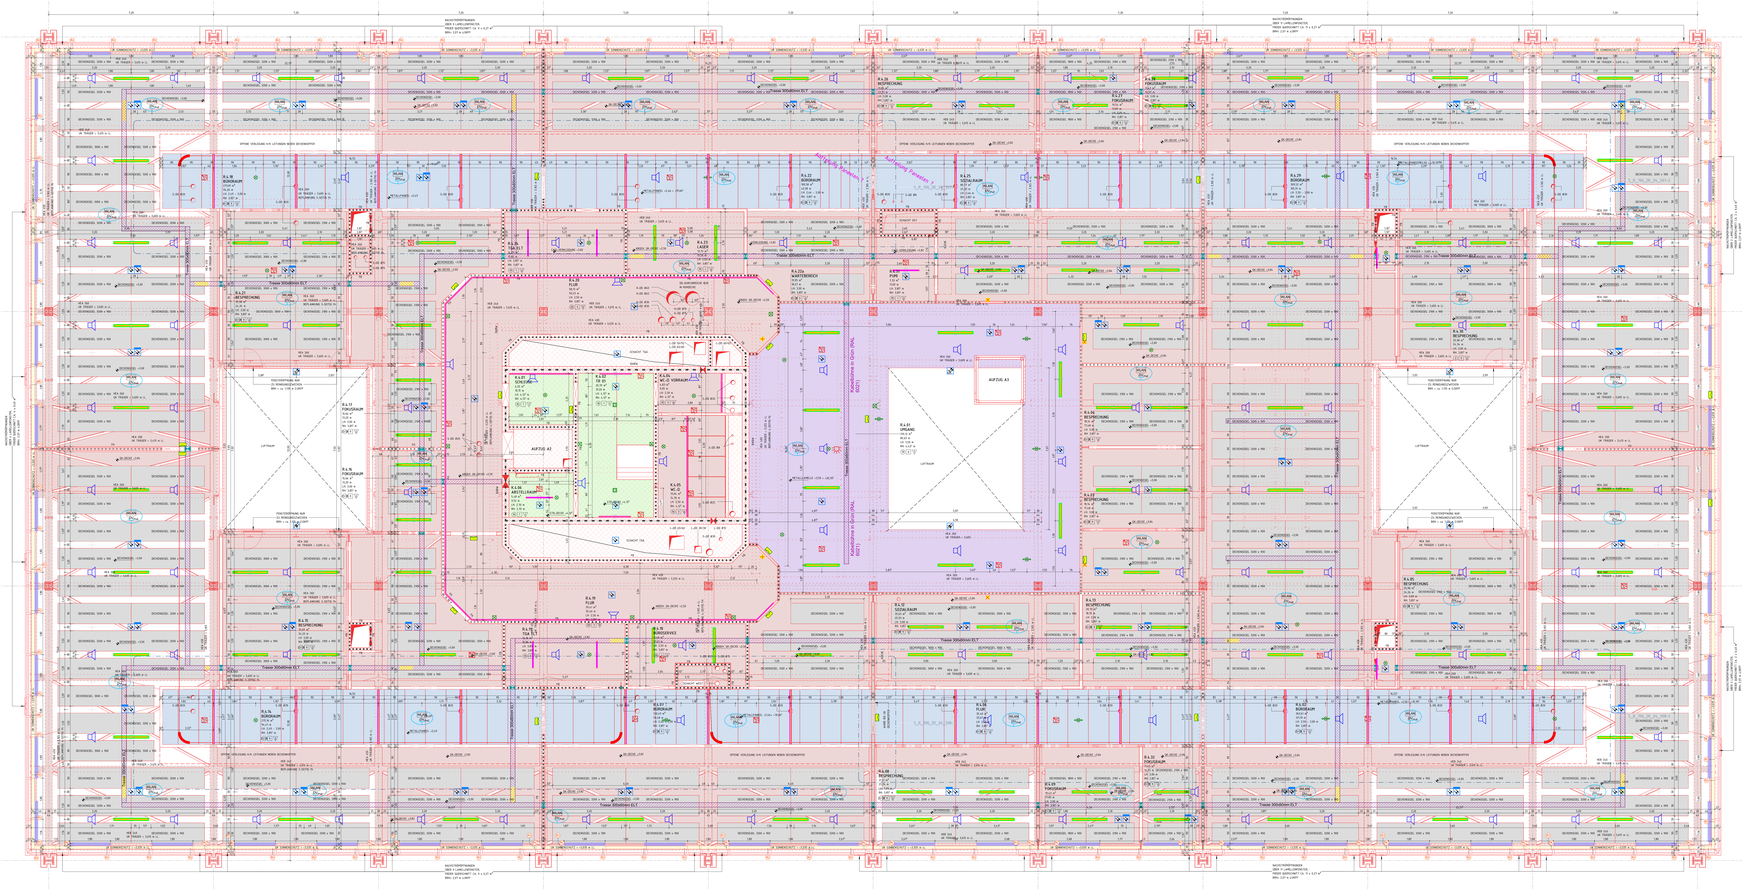

LEGENDE ELT DECKENSPIEGEL

BELEUCHTUNG
- SPEISELEUCHTE
- EINZELLEUCHTE ABBAU. TECHNIKRÄUME
- EINBAU-, ANBAU-, PENDELLEUCHTE
- PENDELLEUCHTE, ARBEITSPLATZ
- PENDELLEUCHTE, 15m
- PENDELLEUCHTE 9m
- ANBAULEUCHTE, MULTIFUNKTIONSSAAL
- EINBAULEUCHTE, MULTIFUNKTIONSSAAL
- DECKENLEUCHTE, EINBAU-ANBAU
- DECKENLEUCHTE, ANBAU, THEATER
- PUCKLEUCHTE BESTAND
- AUSSENBELEUCHTUNG, WANDLEUCHTE
- AUSSENBELEUCHTUNG
- SICHERHEITSBELEUCHTUNG
- SICHERHEITSBELEUCHTUNG, SYMETRISCH
- SICHERHEITSBELEUCHTUNG, ASYMETRISCH
- SICHERHEITSBELEUCHTUNG, WANDLEUCHTE
- SICHERHEITSBELEUCHTUNG, FLUCHTWEGSYS.
- NOTAUSGANG PIKTOGRAMM
- BESTANDSLEUCHTENKÖRPER

KABELTRASSEN

DECKENSPIEGEL

BRANDMELDEANLAGE/ SPRACHALARMIERUNG
- MENSCHENSTEMMELDER
- RAUCHMELDER IN DECKE
- LINEAR RAUCHMELDER
- RAS-SYSTEM
- LINIENMELDER
- WAND-, DECKENALARMSPEICHER
- BLITZLEUCHTE
- ALARMTONGEBER M. BLITZLEUCHTE

ELEKTRO
- SAMMELMESSCHALTER
- PRÄSENZMELDER + DÄMMERUNGSSCHALTER
- BEWEGUNGSMELDER + ULTRASCHALLSENSOR
- PA
- PA-SCHEINE
- ANSCHLUSS M-LINK-STATION
- DECKENLAUTSPRECHER (REDENTECHNIK)
- DECKENSTECKER

GERÄUSTAHM

LEGENDE

- BESTAND
- ABBRUCH
- NEU
- AUFZUBAUTEN
- ABFANGEN KG
- PAK, KLINKER
- RAUMWAHL TRAGEND
- STAHLBETON
- UNBEWEHRTER BETON
- BETONFERTIGTEIL
- TROCKENBAU AUF DE RD
- TROCKENBAU AUF DE FF
- ESTRICH
- BODENAUFBRUCH
- DECKENDURCHBRUCH
- WANDDURCHBRUCH
- WANDSCHLITZ
- ELEKTRO
- HEIZUNG / KÄLTE / LÜFTUNG / SANITÄR

UNTERSICHT
- UNTERDECKE
- UNTERSICHTSCHALUNG
- UNTERSICHT
- DECKENSICHTIGE VON OKFF
- BESENRAUH
- GLEITBAHN
- ESTRICHBAND
- FLUCHTWEGPIKTOGRAMM
- RAUCHDICHT- UND SELBSTSCHLIEßEND
- RAUCHDICHT- UND SELBSTSCHLIEßEND
- RAUCHDICHT- UND SELBSTSCHLIEßEND

DECKENSPIEGEL

DIESER PLAN IST NUR IN VERBINDUNG MIT DEN ENTSPRECHENDEN SCHNITTEN, ANSICHTEN UND DETAILZEICHNUNGEN ALLE MAßE SIND IM BAU ZU PRÜFEN, MAßÄNDERUNGEN SIND MIT DER PLANUNG ZU KLÄREN. FÜR MAßFOLGE UND TEILANSICHTEN SIND DIE ENTSPRECHENDEN PLÄNE ZU BEACHTEN. BEI DER BAUAUSFÜHRUNG SIND DIE PLANUNGEN DER AUSFÜHRUNGSZEICHNUNGEN GELTEN NUR MIT ZUSTIMMUNG DES ARCHITEKTEN ZU KOORDINIERUNGSPFLICHT DES AUFTRAGNEHMERS BLEIBT UNBERÜHRT

ALLE RAUMNAMEN BEZIEHEN SICH AUF DIE FERTIGE OBERFLÄCHE, SOFERN NICHT ANDERS ANGEGEBEN. AUF DRT. BEI TÜREN IN TROCKENBAUWÄNDEN SIND BAUROHMAßE ANGEGEBEN, IN MASSIVWÄNDEN DIE ERFORDERLICHEN ROHBAUÖFFNUNGEN.

SÄMTLICHE HAUSTÜRANSCHLUSSDRÄHTE IN DECKEN UND WÄNDEN SIND NACH DER INSTALLATION UNTER BEACHTUNG DES BRANDSCHUTZES ZU VERSCHLIEßEN. DIE ANSCHLUSSDRÄHTE SIND VOR DEM VERSCHLIEßEN ZU PRÜFEN. DIE LAGE DER ZUGEHÖRIGE IST DIE AUSFÜHRUNGSZEICHNUNG ZU BERÜCKSICHTIGEN. DER EINBAU VON NETZANGEBER FEUERSCHUTZANLAGEN IST NUR MIT ZULASSUNGEN AUCH FÜR ALLE ANGRENZENDEN BAUTEILE ZULÄSSIG.

LEGENDE DECKENSPIEGEL

BEZEICHNUNG	KONSTRUKTION
HEIZ-KÜHLSEGEL	STAHLBETON BESTAND
GK GLATT NEU	STAHLBETON NEU
GK GLATT BESTAND	TRAPEZBLECH
GK AKUSTIK NEU	
METALLPANEEL NEU	KONSTRUKTIONSRASTER 0,5
METALLPANEEL BESTAND	KONSTRUKTIONSRASTER 0,5
AKUSTIK NEU	SONDERSCHUTZ PFT BMA ANSCHLUSS
PUTZ NEU / AKUSTIK NEU	MOTORPUTZEN SONDERSCHUTZ
HWL-PLATTE NEU / AKUSTIK NEU	MOTORPUTZEN LAMELLENPUTZE
HWL-PLATTE BESTAND / AKUSTIK NEU	

AUFZUG A3 ÜBERARBEITUNG NACH STAT. ERFORDERNIS OFFEN

ÜBERARBEITUNG STAND WP3	17.07.24		
ÜBERARBEITUNG ACHSEN	10.07.24	JKL	05
PLANSTAND WP3	05.07.24		04
SCHLEUSEN SPS OKFF NF	05.12.23	RIL	03
ANPASSUNG NACHTSPRÜFUNGSQUERSCHNITT	29.10.23	WTA	02
ÄNDERUNG	DATUM	NAME	INDEX

ÜBERSICHT

ARCHITEKTENANSCHRIFT
GEBÄUDEWIRTSCHAFT DER STADT BOCHOLT
-
UNTERSICHRIFT
ENTWURFSVERFASSER/IN
SSP AG
LISE-MEITNER-ALLEE 30
44801 BOCHUM

HÖHENBEZUG EG = ± 0.00 OKFF = 25,865 m ü. NHN

DIPL.-ING. ARCH.

PROJEKTNAME
SANIERUNG RATHAUS MIT KULTURZENTRUM
BERLINER PLATZ 1, 46395 BOCHOLT

AUFTRAGGEBER/IN
GEBÄUDEWIRTSCHAFT DER STADT BOCHOLT
KAISER-WILHELM-STRASSE 52-58, 46395 BOCHOLT

FACHPLANUNG

PLANBEZEICHNUNG
DECKENSPIEGEL 4.OG ÜBERSICHT

BAUTEIL
RATHAUS

PLANUNGSPHASE
AUSFÜHRUNGSPLANUNG

PLANDATEI/DATEINAME
5_R_T06_DS_04_000_06_P

INDEX
06

DATUM ERSTELLT: 08.09.2021 / JKL
DATUM PLANSTAND: 17.07.24
BLATTGRÖßE: DIN A1 ZOOM
MAßSTAB: 1:50 / 39.6 x 26.4 cm, 7.4 x 37.7 x 29.95 cm

PROJEKT-NR. 24472
PHASE 150

SSP AG
LISE-MEITNER-ALLEE 30
44801 BOCHUM
T 05234. 30709-0
F 05234. 30709-11
info@ssp.ag www.ssp.ag

DIESE ZEICHNUNG IST UNSER GEISTIGES EIGENTUM. JEDE VERVIELFÄLTIGUNG, VERÄNDERUNG ODER WEITERGABE AN NICHT BERECHTIGTE BEDARF UNSERER SCHRIFTLICHEN GENEHMIGUNG.