



SCHNITT AA NOTAUSSTIEG 1.OG

M 1 : 50

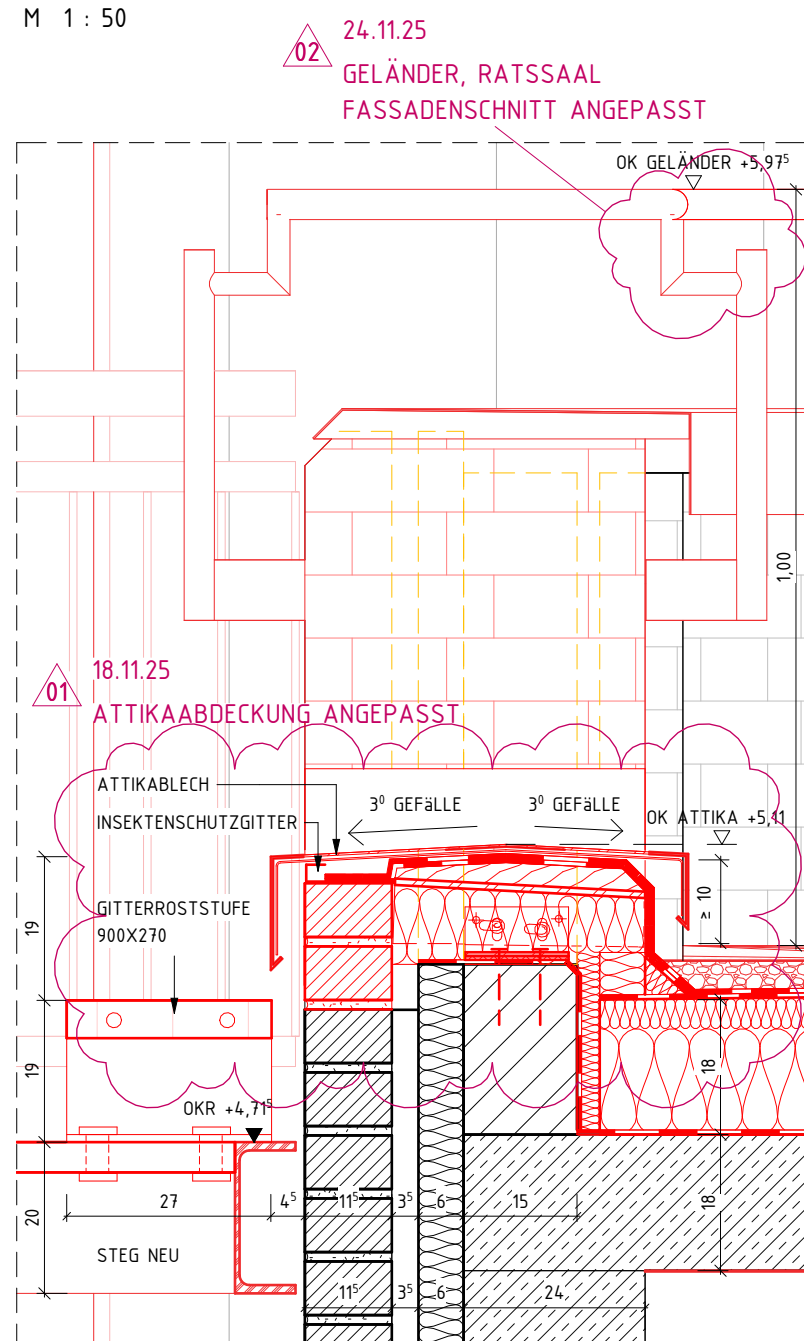


DETAILSchnitt BB

M 1 : 10

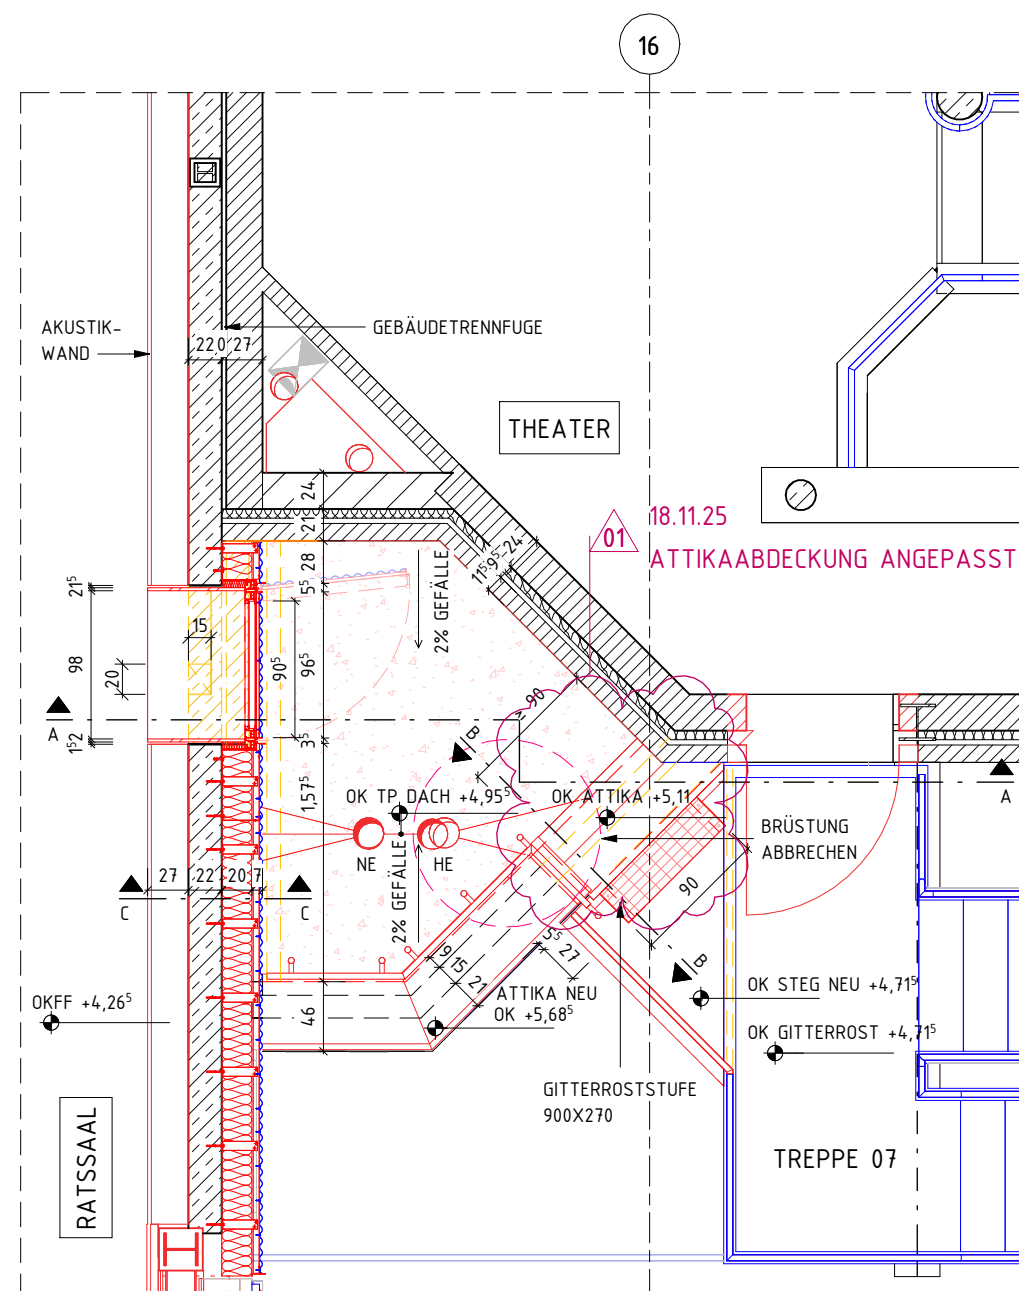


GRUNDRISS NOTAUSSTIEG 1.OG

M 1 : 50

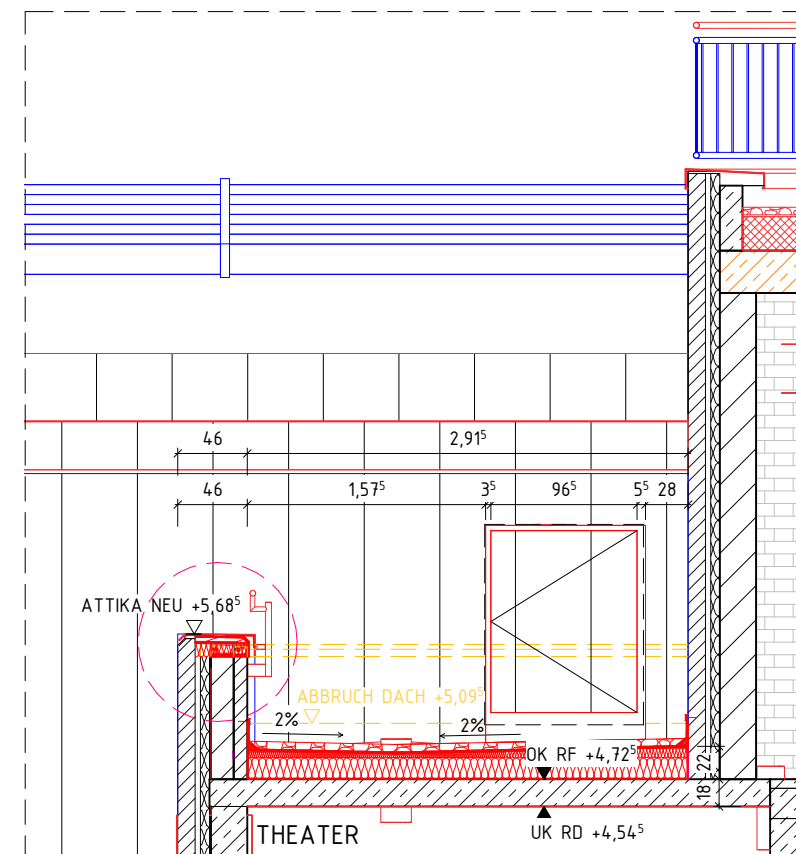


ANSICHT

M 1 : 50

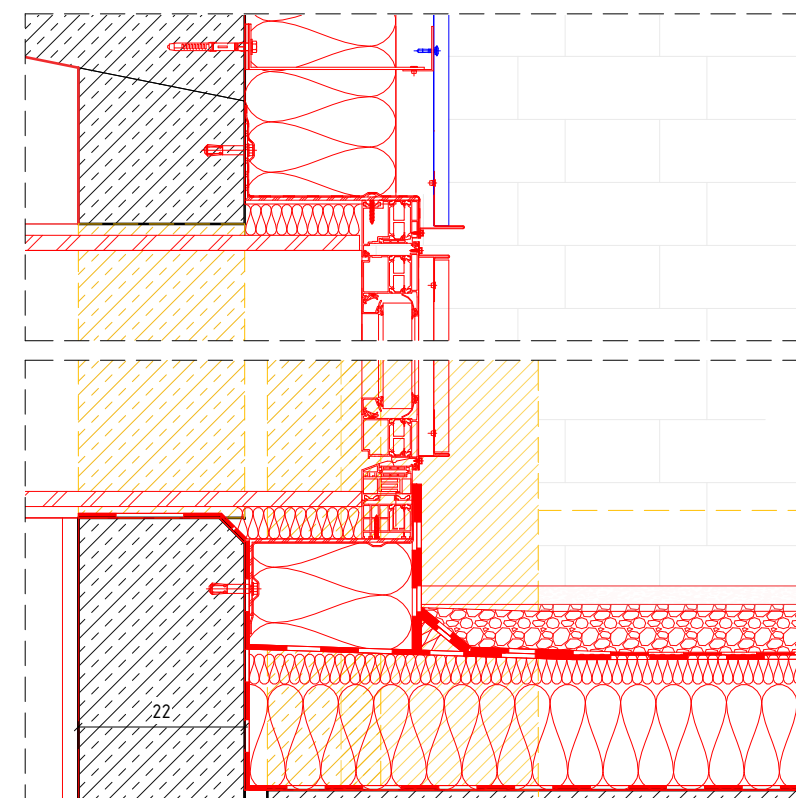


SCHNITT AA NOTAUSSTIEG 1.OG

M 1 : 10

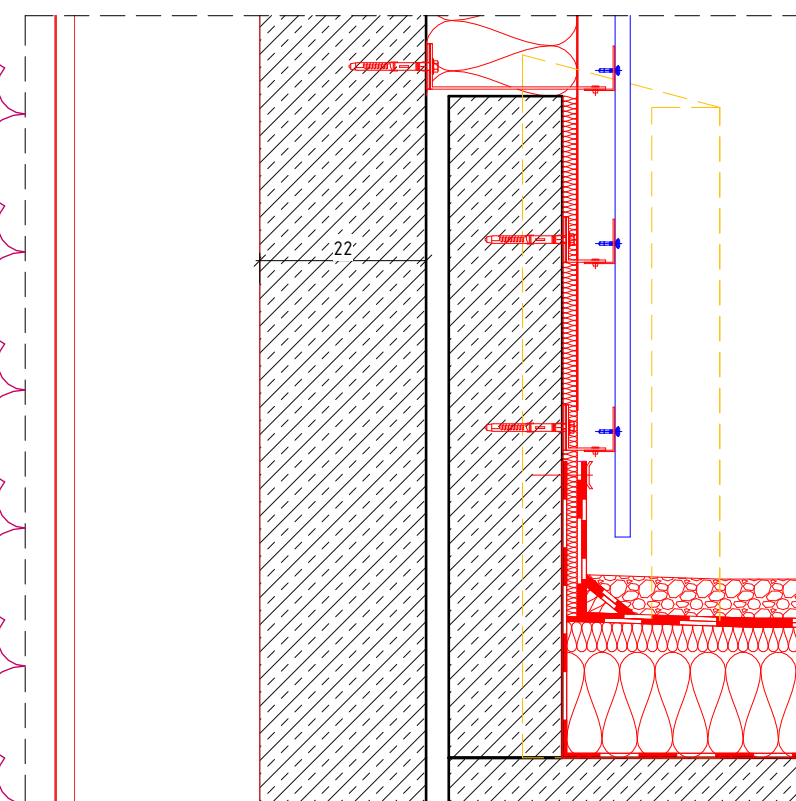

SCHNITT CC

M 1 : 10

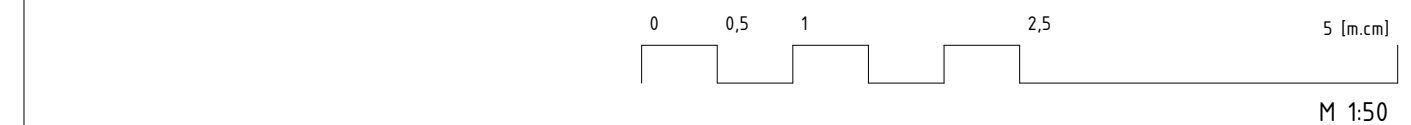

M 1:50

GELÄNDER, RATSSAAL FASSADENSCHNITT ANGEPASST

24.11.25 HTN 02

ATTIKAABDECKUNG ANGEPASST

18.11.25 HTN 01


PLANERSTELLUNG

00

ÄNDERUNG

DATUM NAME INDEX

ÜBERSICHT

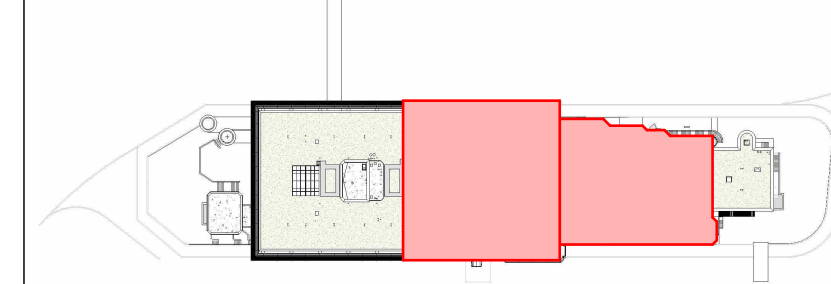

ANTRAGSSTELLER*IN
GEBÄUDEWIRTSCHAFT DER
STADT BOCHOLT

UNTERSCHRIFT
ENTWURFSVERFASSER*IN
SSP AG
LISE-MEITNER-ALLEE 30
44801 BOCHUM

DIPL.-ING. ARCH.

HÖHENBEZUG: EG = ± 0.00 OKFF = 25,865 m ü. NHN

PROJEKTNAME

SANIERUNG RATHAUS MIT KULTURZENTRUM
BERLINER PLATZ 1, 46395 BOCHOLT

AUFTRAGGEBER*IN

GEBÄUDEWIRTSCHAFT DER STADT BOCHOLT
KAISER-WILHELM-STRASSE 52-58, 46395 BOCHOLT

FACHPLANUNG

PLANBEZEICHNUNG

DACH NOTAUSSTIEG RATSSAAL

BAUTEIL

RATHAUS

PLANSCHLÜSSEL/DATEINAME

5_R_706_DE_--_314_02_0

DATUM ERSTELLT

17.10.2025 / HTN

DATUM PLANSTAND

24.11.25

BLATTGRÖÖE

420 X 594

GRUNDLAGE

PLANUNGSPHASE

AUSFÜHRUNGSPLANUNG

INDEX

02

PROJEKT-NR.

24472

MAßSTAB

1:50 / 1:10

SSP

SSP AG
LISE-MEITNER-ALLEE 30
44801 BOCHUM

T (0)234 30709-0
F (0)234 30709-11
info@ssp.ag www.ssp.ag

"COPYRIGHT RESERVED" NACH DIN 34-10 1977
DIESE ZEICHNUNG IST UNSER GEISTIGES EIGENTUM UND UNTERLIEGT DEM URHEBERRECHT. EINE VERVIELFÄLTIGUNG,
AUSHANDIGUNG AN DRITTE PERSONEN ODER ÜBERLASSUNG AN KONKURRENZFIRMEN IST UNTERSAGT.

