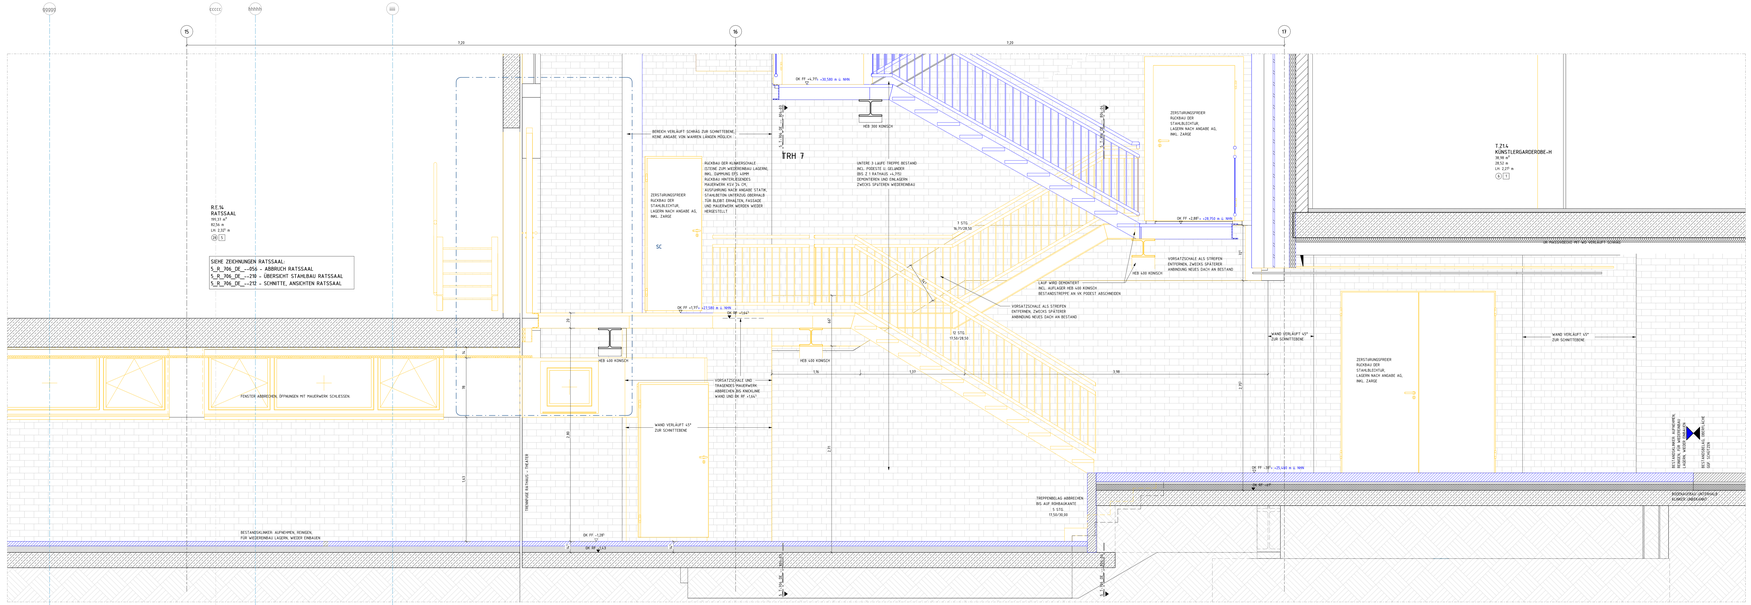

01_SCHNITT A

M 1 : 20

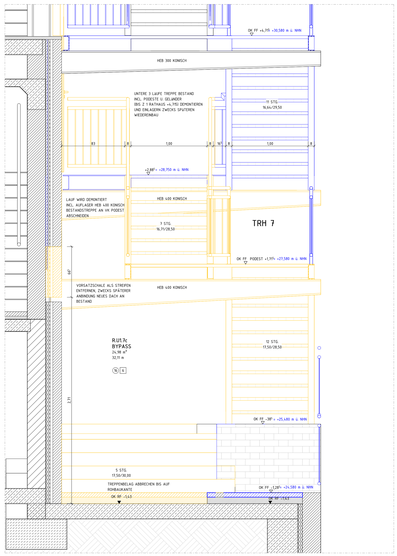

03_SCHNITT C

M 1 : 20

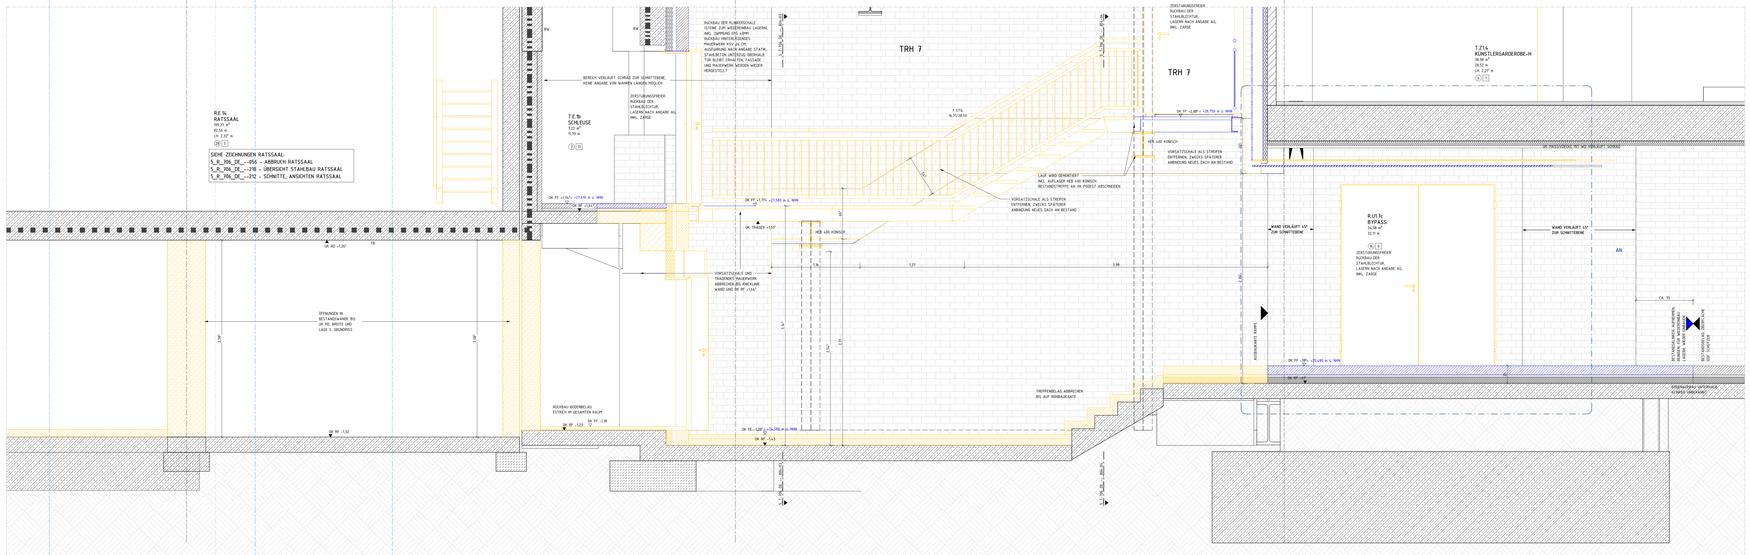

02_SCHNITT B

M 1 : 20

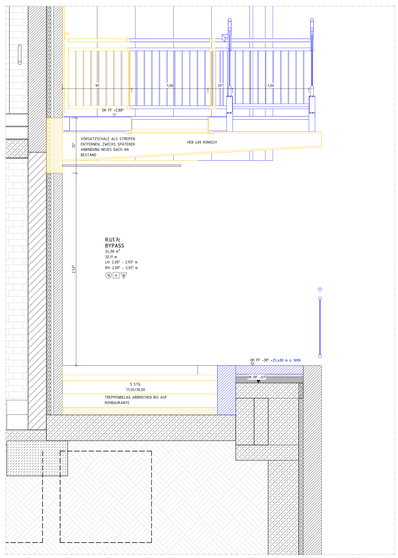

04_SCHNITT D

M 1 : 20

SCHNITTE E UND F S. BLATT GRUNDRISSE S_T_706_DE_--_802

LEGENDE

	BESTAND	UK	UNTERKANTE
	ABBRUCH	OK	OBERKANTE
	NEU	VK	VORDERKANTE
	AUFZUARBEITEN	FF	FERTIGFUSSBODEN
	MAUERWERK, KS / HLW, KLINKER	RF	ROHFUSSBODEN
	MAUERWERK, TRAGEND	G	GELÄNDE
	STAHLBETON	D	DECKE
	UNBEWEHRTER BETON	AHD	ABHANGDECKE
	BETONFERTIGTEIL	UZ	UNTERZUG
	TROCKENBAU AUF OK RD	BRH	BRÜSTUNGSHÖHE VON OKFF
	TROCKENBAU AUF OK FF	RR	REGENROHR
	HOLZ	BA	BODENABLAUF
	DÄMMUNG WEICH	DI-WI	DI-WI (HOCH-) FEUERHEMMEND (≥60) 30
	DÄMMUNG HART	DI-HA	DI-HA (HOCH-) FEUERBESTÄNDIG (120) 90
	ERDREICH	BW	FEUERBESTÄNDIG - BRANDWAND
BD	BODENDURCHBRUCH	BABW	IN BAUART EINER BRANDWAND
DD	DECKENDURCHBRUCH	fb-D+S	FB, DICHT- UND SELBSTSCHLIEßEND
WD	WANDDURCHBRUCH	fb-RD+S	FB, RAUCHDICHT- UND SELBSTSCHLIEßEND
WS	WANDSCHLITZ	fh-D+S	FH, DICHT- UND SELBSTSCHLIEßEND
/E	ELEKTRO	fh-RD+S	FH, RAUCHDICHT- UND SELBSTSCHLIEßEND
/H/K/L/S	HEIZUNG / KÄLTE / LÜFTUNG / SANITÄR	RD+S	RAUCHDICHT- UND SELBSTSCHLIEßEND

M 1:50

ANPASSUNG ABRUCH TRH 7	29.04.26	WTA	02
ÜBERARBEITUNG / ERGÄNZUNGEN	16.12.25	SKO	01
PLANERSTELLUNG			00
ÄNDERUNG	DATUM	NAME	INDEX

ÜBERSICHT

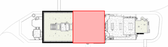

ANTRAGSSTELLER×IN
GEBÄUDEWIRTSCHAFT DER STADT BOCHOLT
-

UNTERSCHRIFT

ENTWURFSVERFASSER×IN
SSP AG
LISE-MEITNER-ALLEE 30
44801 BOCHUM

HÖHENBEZUG EG = ± 0.00 OKFF = 25,865 m ü. NHN

DIPL.-ING. ARCH

PROJEKTNAME
SANIERUNG RATHAUS MIT KULTURZENTRUM
BERLINER PLATZ 1, 46395 BOCHOLT

ANLAGE ZUM LV

AUFTRAGGEBER×IN
GEBÄUDEWIRTSCHAFT DER STADT BOCHOLT
KAISER-WILHELM-STRASSE 52-58, 46395 BOCHOLT

FACHPLANUNG

PLANBEZEICHNUNG
SCHNITTE TREPPE BYPASS ABBRUCH

BAUTEIL	PLANUNGSPHASE
THEATER	AUSFÜHRUNGSPLANUNG

PLANSCHLÜSSEL/DATEINAME		INDEX
5_T_706_DE_--_804_02_P		02
DATUM ERSTELLT	17.04.2025 / WTA	PROJEKT-NR. 24472
DATUM PLANSTAND	29.04.26	MAßSTAB 1 : 20
BLATTGRÖßE	A1/ 3 X 1690	
GRUNDLAGE		

SSP AG
LISE-MEITNER-ALLEE 30
44801 BOCHUM
T (0234) 30709-0
F (0234) 30709-11
info@ssp.ag
www.ssp.ag

COPYRIGHT RESERVED · NACH DIN 34 TEXT1
DIESE ZEICHNUNG IST UNSER GEISTIGES EIGENTUM UND URHEBERRECHT UNTERLIEGT. EINE VERVIELFÄLTIGUNG, WEITERGABE AN DRITTE PERSONEN UND VERWENDUNG AN FREMDOBJEKTEN IST UNTERSAGT.